35-37 AVENUE DES VOSGES

Réinstallation des services et réaménagement de la cour intérieure du centre des Finances Publiques de Strasbourg



MAITRISE D'OUVRAGE


DRFP région Grand Est et du
département du Bas-Rhin
4, place de la République
Strasbourg 67000

MAITRISE D'OEUVRE

Architecte
BALT
2, rue du Mont Blanc
67000 Strasbourg
atelier@balt-architecture.com

BE TCE
TRANSVERSE
17, rue de Rosheim
67000 Strasbourg
christine.sauvage@transverse.fr

BE ACOUSTIQUE
SCENE ACOUSTIQUE
6, rue des Vignes
67205 Oberhausbergen
info@scene-acoustique.fr

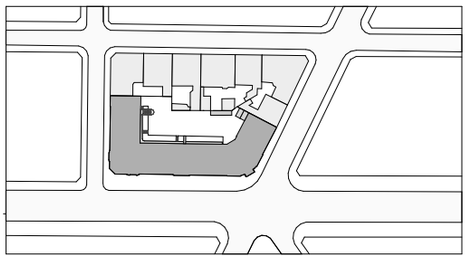

Adresse
35-37 avenue des Vosges
67000 STRASBOURG


B A L T
SAS d'architecture au capital de 8000 €
4, rue de la Petite Croix - 67200 STRASBOURG
+33 (0)367295295 / atelier@balt-architecture.com
SIREN 900610437 - R.C.S. Strasbourg B 900610437
N° Ordre : S22359 – www.balt-architecture.com

PRO	**PHASE 2-Ind2**	**AMENAGEMENTS INTERIEURS BUREAUX**
phase	temporalité	nom mise en page
	-	**03/09/2026**
échelle	format	date

Propriété intellectuelle : Ce document, propriété de l'Architecte, dont la copie est protégée, ne peut être communiqué à une personne étrangère au projet sans autorisation écrite

R-1


1

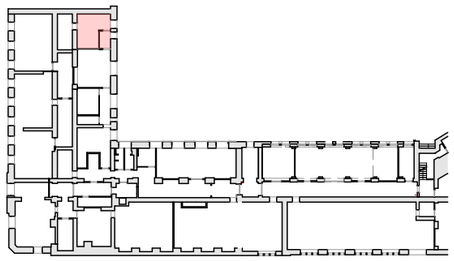


Local courrier reconfiguré
17,7 m²
HSP : 3,11 m
Sol : Présence d'amiante, reprise complète
Murs : Remise en peinture
Plafond : Remise en peinture
Equipements: 1PC
Amenagements: Dépose cloisons, reprises
Nombre d'occupants: 0

Sas
3,2 m²
HSP : 3,11 m
Sol : Présence d'amiante, reprise complète
Murs : Remise en peinture
Plafond : Remise en peinture
Equipements: Sans objet
Amenagements: Dépose cloisons, reprises
Nombre d'occupants: 0


LOCAL COURRIER / SAS

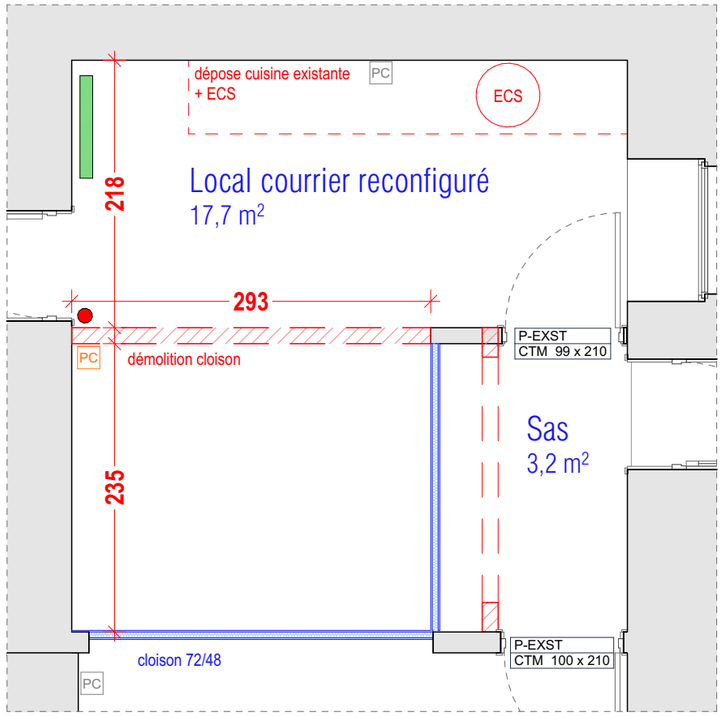


Plan PROJET
Ech. 1:50

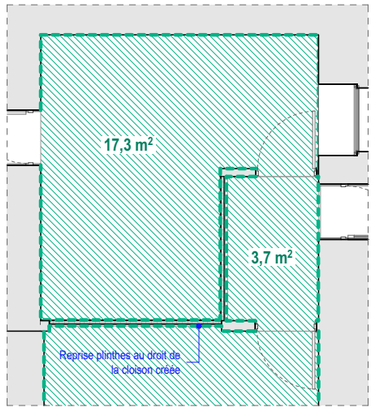

Plan SOL
Ech. 1:100

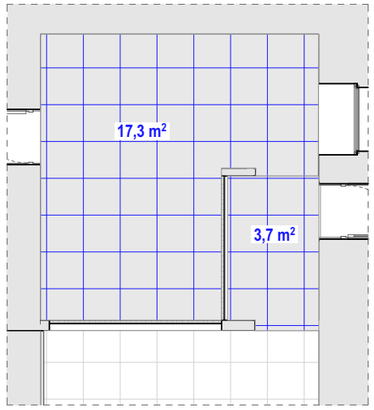

Plan PLAFOND
Ech. 1:100

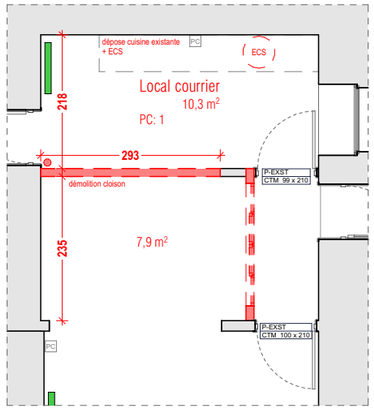

Plan DEMOLITION
Ech. 1:100

SOLS
- Sol PVC INCHANGE
- Dalles PVC plombantes, produit au choix de l'architecte
- TerrazzoFlex ou équivalent
- Peinture sol
- Plateforme OSB
- Seuils bois
- Reprise plinthes bois peintes
- Carrelage 15x15, produit au choix de l'architecte

PLAFOND
- Dalles 60x60 INCHANGES
- Dalles 60x60 REPEINTES / CHANGEMENT DALLES
- Dalles 60x60 NEUVES
- Faux plafond fixe plâtre
- Panneau mousse acoustique

MURS
- Faïence murale, produit au choix de l'architecte

EQUIPEMENT
- Equipement électrique
- Entrée d'air fenêtre

35-37 AVENUE DES VOSGES
Réinstallation des services et réaménagement de la cour intérieure du Centre des Finances Publiques Strasbourg

MAITRISE D'OUVRAGE


DRFP région Grand Est et du département du Bas-Rhin
4, place de la République Strasbourg 67000

MAITRISE D'OEUVRE

Architecte
BALT
2, rue du Mont Blanc
67000 Strasbourg
atelier@balt-architecture.com

Bureau d'étude TCE
TRANSVERSE
17, rue de Rosheim
67000 Strasbourg
christine.sauvage@transverse.fr

Acoustique
SCENE ACOUSTIQUE
6, rue des Vignes
67205 Oberhausbergen
info@scene-acoustique.fr

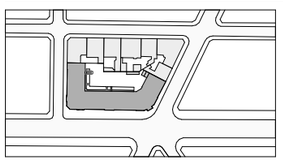

1:50, 1:100	PHASE 2	A3	03/09/2026	PRO
échelle	temporalité	format	date	phase


FE00-1a	LOCAL COURRIER PC01
code	titre du document


Propriété intellectuelle : Ce document, propriété de l'Agence, dont la copie est protégée, ne peut être communiqué à une personne étrangère au projet sans autorisation écrite

R-1


1

LOCAL COURRIER / SAS

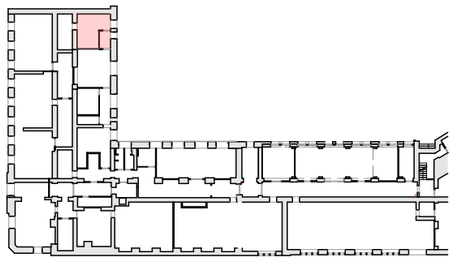


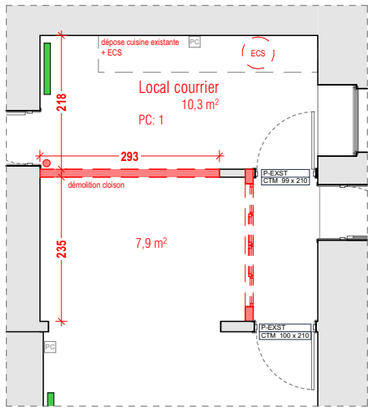


Plan DEMOLITION
Ech. 1:100

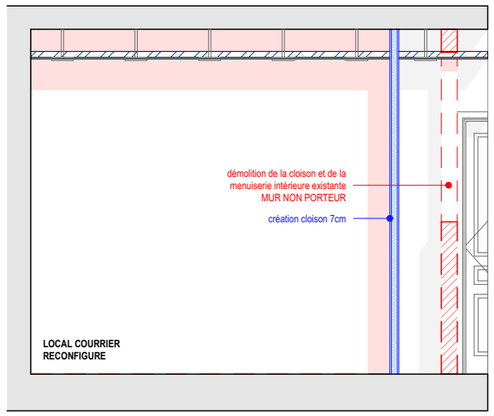


Coupe AA
Ech. 1:50

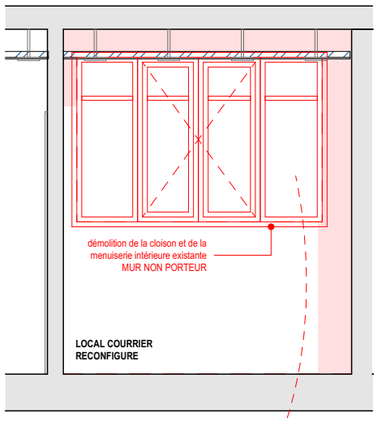

Coupe BB
Ech. 1:50

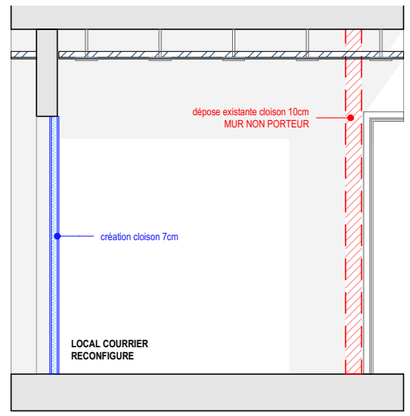

Coupe CC
Ech. 1:50

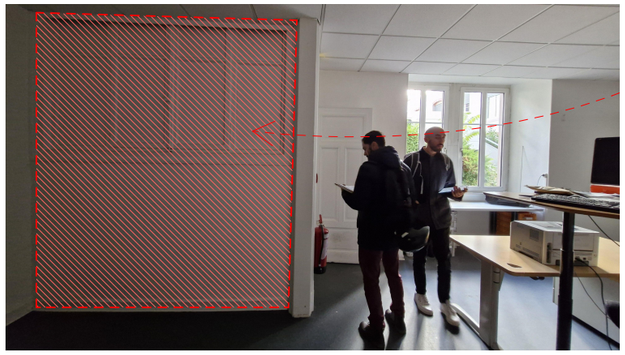



Propriété intellectuelle : Ce document, propriété de l'Agence, dont la copie est protégée, ne peut être communiqué à une personne étrangère au projet sans autorisation écrite

35-37 AVENUE DES VOSGES
Réinstallation des services et réaménagement de la cour intérieure du Centre des Finances Publiques Strasbourg

MAITRISE D'OUVRAGE


DRFP région Grand Est et du département
du Bas-Rhin
4, place de la République Strasbourg 67000

MAITRISE D'OEUVRE

Architecte
BALT
2, rue du Mont Blanc
67000 Strasbourg
atelier@balt-architecture.com

Bureau d'étude TCE
TRANSVERSE
17, rue de Rosheim
67000 Strasbourg
christine.sauvage@transverse.fr


Acoustique
SCENE ACOUSTIQUE
6, rue des Vignes
67205 Oberhausbergen
info@scene-acoustique.fr

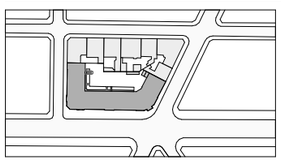

1:50, 1:100	PHASE 2	A3	03/09/2026	PRO
échelle	temporalité	format	date	phase

FE00-1b	LOCAL COURRIER PC01
code	titre du document

R-1

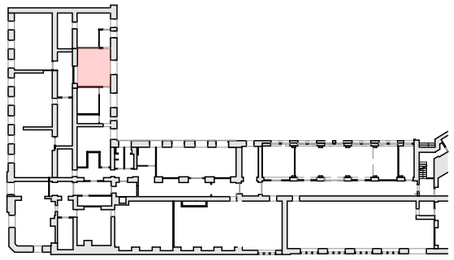


Local Reception


23,0 m²
HSP : 3,11 m
Sol : Sans objet
Murs : Remise en peinture
Plafond : Remise en peinture
Equipements: 6PC
Amenagements: Sans objet
Nombre d'occupants: 0




LOCAL RECEPTION

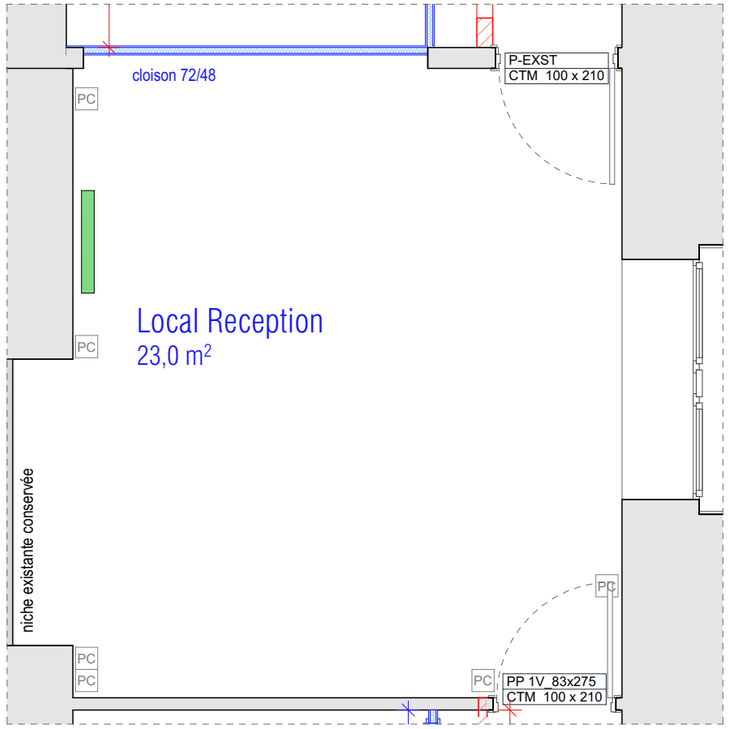


Plan PROJET
Ech. 1:50

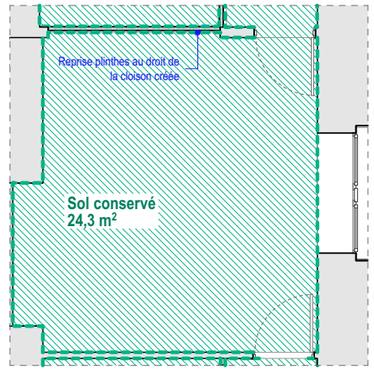

Plan SOL
Ech. 1:100

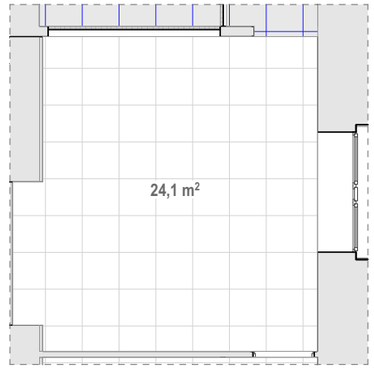

Plan PLAFOND
Ech. 1:100

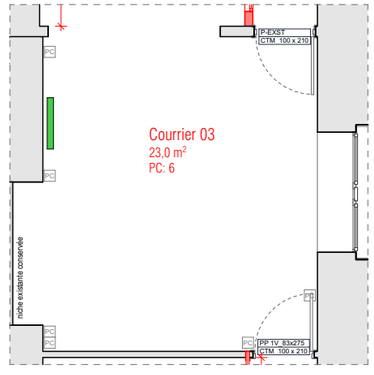

Plan DEMOLITION
Ech. 1:100

SOLS
- Sol PVC INCHANGE
- Dalles PVC plombantes, produit au choix de l'architecte
- TerrazzoFlex ou équivalent
- Peinture sol
- Plateforme OSB
- Seuils bois
- Reprise plinthes bois peintes
- Carrelage 15x15, produit au choix de l'architecte

PLAFOND
- Dalles 60x60 INCHANGES
- Dalles 60x60 REPEINTES / CHANGEMENT DALLES
- Dalles 60x60 NEUVES
- Faux plafond fixe plâtre
- Panneau mousse acoustique

MURS
- Faïence murale, produit au choix de l'architecte

EQUIPEMENT
- Equipement électrique
- Entrée d'air fenêtre

35-37 AVENUE DES VOSGES
Réinstallation des services et réaménagement de la cour intérieure du Centre des Finances Publiques Strasbourg

MAITRISE D'OUVRAGE


DRFP région Grand Est et du département du Bas-Rhin
4, place de la République Strasbourg 67000

MAITRISE D'OEUVRE

Architecte
BALT
2, rue du Mont Blanc
67000 Strasbourg
atelier@balt-architecture.com

Bureau d'étude TCE
TRANSVERSE
17, rue de Rosheim
67000 Strasbourg
christine.sauvage@transverse.fr

Acoustique
SCENE ACOUSTIQUE
6, rue des Vignes
67205 Oberhausbergen
info@scene-acoustique.fr

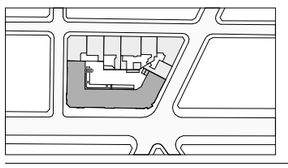

1:50, 1:100	PHASE 2	A3	03/09/2026	PRO
échelle	temporalité	format	date	phase


FE00-2	LOCAL RECEPTION
code	titre du document

Propriété intellectuelle : Ce document, propriété de l'Agence, dont la copie est protégée, ne peut être communiqué à une personne étrangère au projet sans autorisation écrite

R-1

2

LOCAL STOCKAGE 1 ET 2

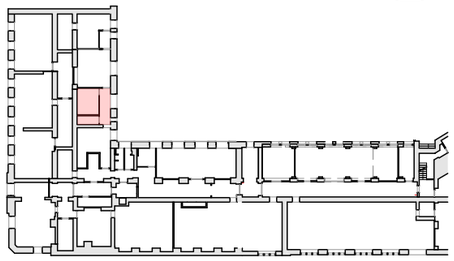


Local Stockage 1


10,6 m²
HSP : 3,11 m
Sol : Présence d'amiante, reprise complète
Murs : Cloison neuve CF1h, mise en peinture
Plafond : Remise en peinture
Equipements: Sans objet
Amenagements: Sans objet
Nombre d'occupants: 0

Local Stockage 2


3,5 m²
HSP : 3,11 m
Sol : Pas d'amiante? reprise complète
Murs : Cloison neuve CF1h, mise en peinture
Plafond : Remise en peinture
Equipements: Sans objet
Amenagements: Sans objet
Nombre d'occupants: 0

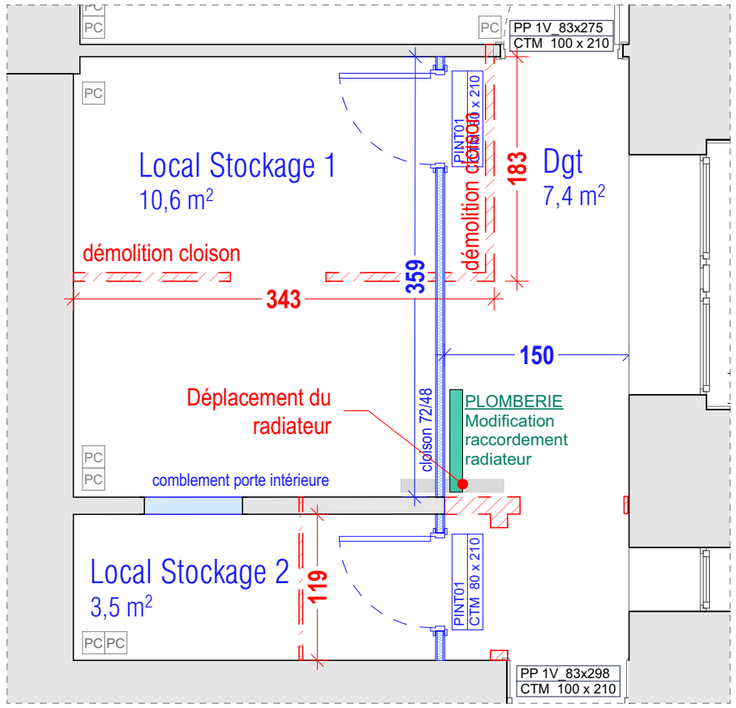


Plan PROJET
Ech. 1:50

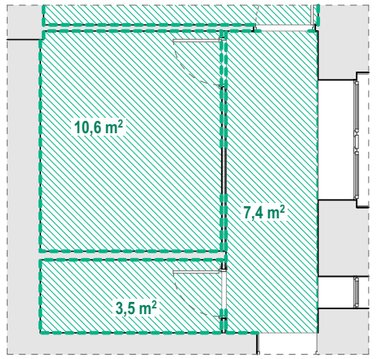

Plan SOL
Ech. 1:100

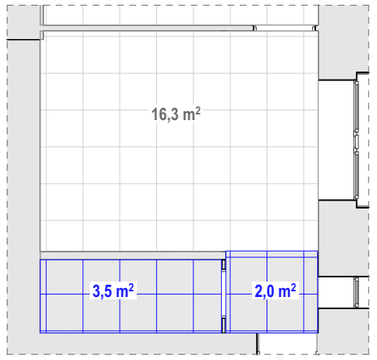

Plan PLAFOND
Ech. 1:100

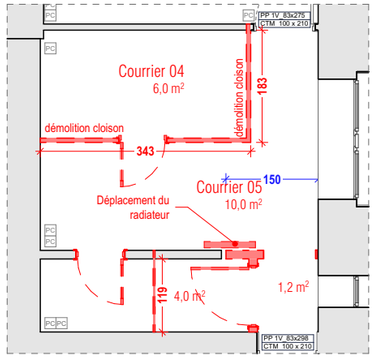

Plan DEMOLITION
Ech. 1:100

SOLS
- Sol PVC INCHANGE
- Dalles PVC plombantes, produit au choix de l'architecte
- TerrazzoFlex ou équivalent
- Peinture sol
- Plateforme OSB
- Seuils bois
- Reprise plinthes bois peintes
- Carrelage 15x15, produit au choix de l'architecte

PLAFOND
- Dalles 60x60 INCHANGES
- Dalles 60x60 REPEINTES / CHANGEMENT DALLES
- Dalles 60x60 NEUVES
- Faux plafond fixe plâtre
- Panneau mousse acoustique

MURS
- Faïence murale, produit au choix de l'architecte

EQUIPEMENT
- Equipement électrique
- Entrée d'air fenêtre

35-37 AVENUE DES VOSGES
Réinstallation des services et réaménagement de la cour intérieure du Centre des Finances Publiques Strasbourg

MAITRISE D'OUVRAGE


DRFP région Grand Est et du département du Bas-Rhin
4, place de la République Strasbourg 67000

MAITRISE D'OEUVRE

Architecte
BALT
2, rue du Mont Blanc
67000 Strasbourg
atelier@balt-architecture.com

Bureau d'étude TCE
TRANSVERSE
17, rue de Rosheim
67000 Strasbourg
christine.sauvage@transverse.fr

Acoustique
SCENE ACOUSTIQUE
6, rue des Vignes
67205 Oberhausbergen
info@scene-acoustique.fr

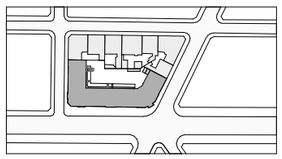

1:50, 1:100	PHASE 2	A3	03/09/2026	PRO
échelle	temporalité	format	date	phase


FE00-3a	LOCAL STOCKAGE 1 ET 2 PC02
code	titre du document


Propriété intellectuelle : Ce document, propriété de l'Agence, dont la copie est protégée, ne peut être communiqué à une personne étrangère au projet sans autorisation écrite

R-1


2

LOCAL STOCKAGE 1 ET 2

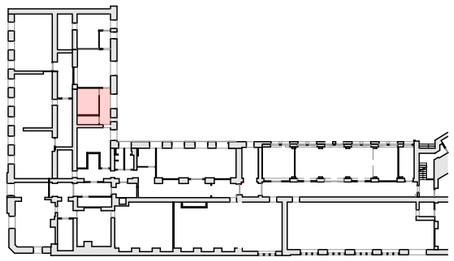


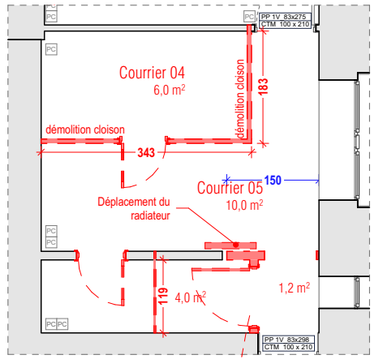


Plan DEMOLITION
Ech. 1:100

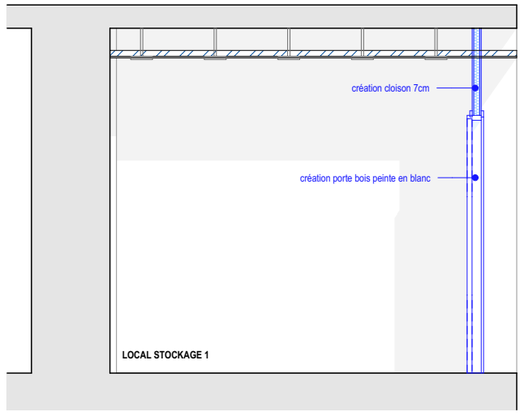


Elévation AA
Ech. 1:50

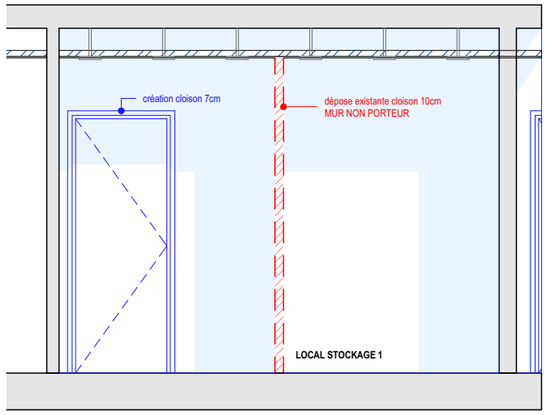

Elévation BB
Ech. 1:50

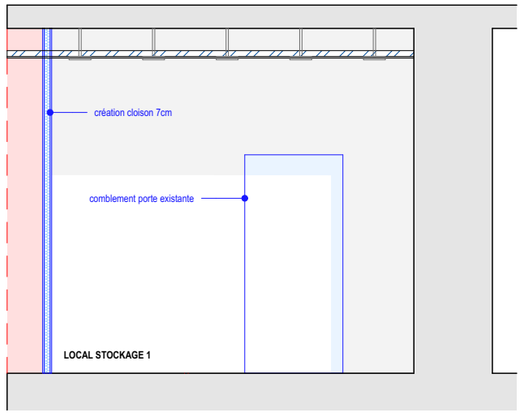

Elévation CC
Ech. 1:50

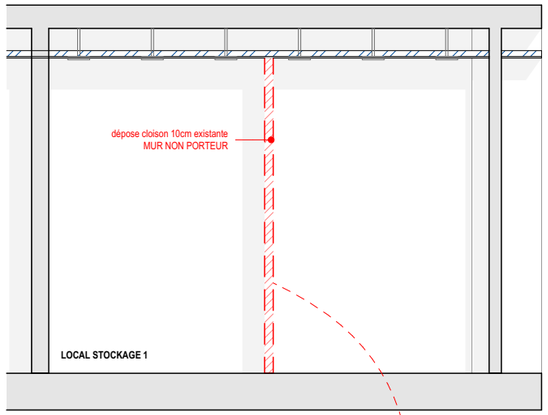

Elévation DD
Ech. 1:50





35-37 AVENUE DES VOSGES
Réinstallation des services et réaménagement de la cour intérieure du Centre des Finances Publiques Strasbourg

MAITRISE D'OUVRAGE


DRFP région Grand Est et du département
du Bas-Rhin
4, place de la République Strasbourg 67000

MAITRISE D'OEUVRE

Architecte
BALT
2, rue du Mont Blanc
67000 Strasbourg
atelier@balt-architecture.com

Bureau d'étude TCE
TRANSVERSE
17, rue de Rosheim
67000 Strasbourg
christine.sauvage@transverse.fr

Acoustique
SCENE ACOUSTIQUE
6, rue des Vignes
67205 Oberhausbergen
info@scene-acoustique.fr

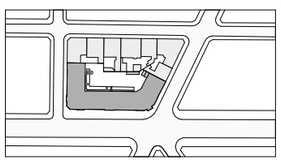


1:50, 1:100	PHASE 2	A3	03/09/2026	PRO
échelle	temporalité	format	date	phase

FE00-3b	LOCAL STOCKAGE 1 ET 2 PC02
code	titre du document

Propriété intellectuelle : Ce document, propriété de l'Agence, dont la copie est protégée, ne peut être communiqué à une personne étrangère au projet sans autorisation écrite

R-1


3

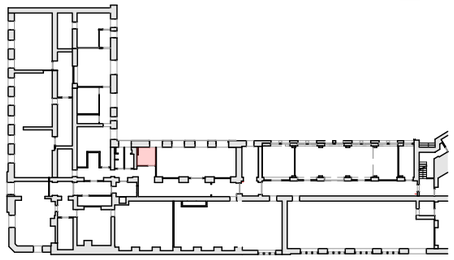


Sanit PMR

6,1 m²
HSP : 3,11 m
Sol : Carrelage neuf
Murs : Faïence + peinture lessivable
Plafond : Sans objet
Equipements: Sanit., lave-mains, distrib. savon
Amenagements: Adapt. PMR
Nombre d'occupants: 0


SANITAIRE PMR

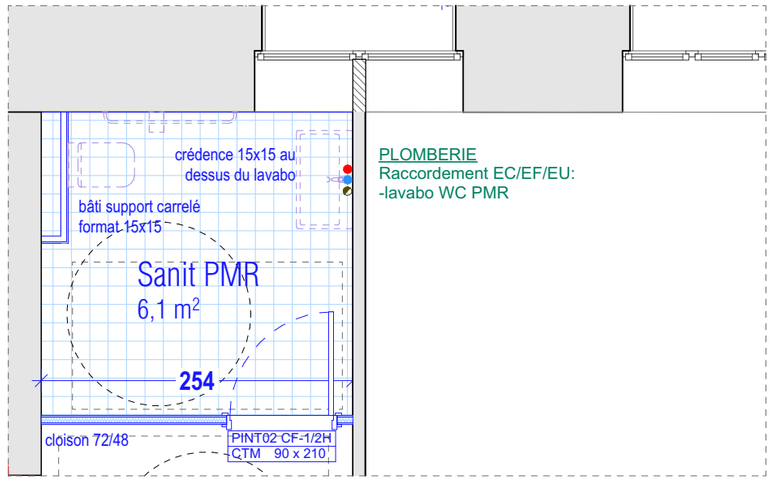


Plan PROJET
Ech. 1:50

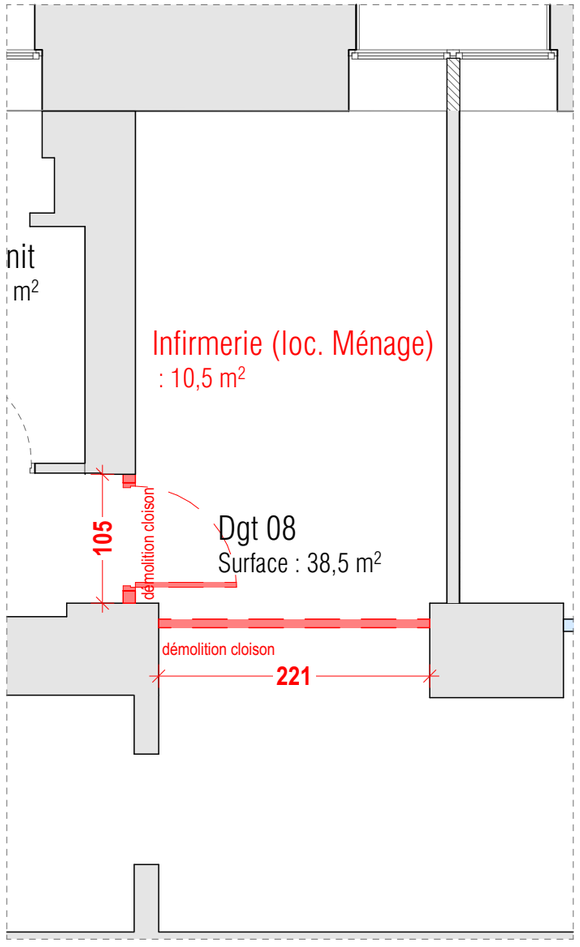


Plan DEMOLITION
Ech. 1:50

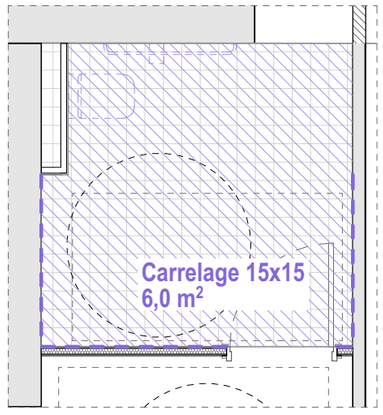


Plan SOL
Ech. 1:50

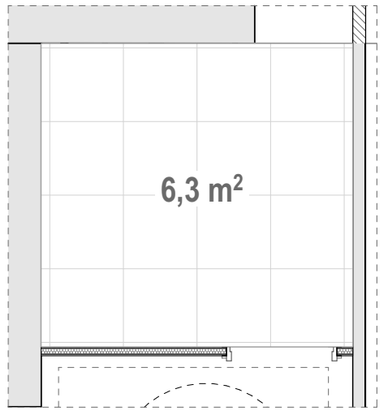


Plan PLAFOND
Ech. 1:50

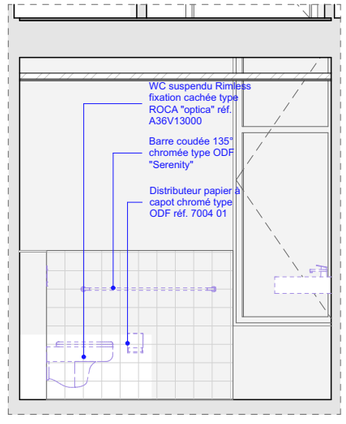

Elévation AA
Ech. 1:50

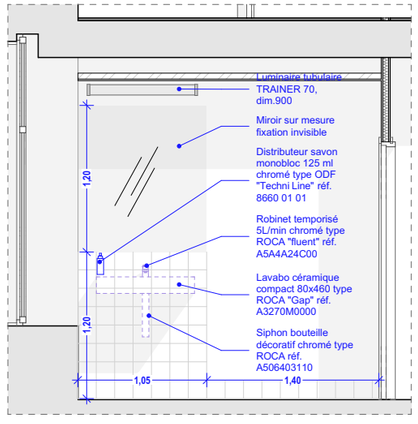

Elévation BB
Ech. 1:50

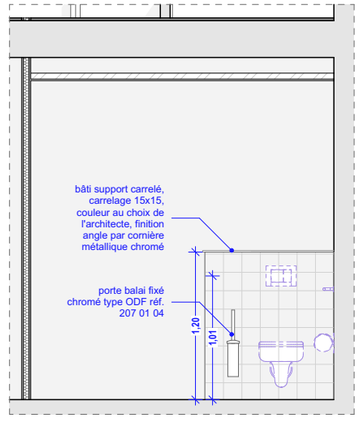

Elévation CC
Ech. 1:50

SOLS
- Sol PVC INCHANGE
- Dalles PVC plombantes, produit au choix de l'architecte
- TerrazzoFlex ou équivalent
- Peinture sol
- Plateforme OSB
- Seuils bois
- Reprise plinthes bois peintes
- Carrelage 15x15, produit au choix de l'architecte

PLAFOND
- Dalles 60x60 INCHANGES
- Dalles 60x60 REPEINTES / CHANGEMENT DALLES
- Dalles 60x60 NEUVES
- Faux plafond fixe plâtre
- Panneau mousse acoustique

MURS
- Faïence murale, produit au choix de l'architecte

EQUIPEMENT
- Equipement électrique
- Entrée d'air fenêtre

35-37 AVENUE DES VOSGES
Réinstallation des services et réaménagement de la cour intérieure du Centre des Finances Publiques Strasbourg

MAITRISE D'OUVRAGE


DRFP région Grand Est et du département du Bas-Rhin
4, place de la République Strasbourg 67000

MAITRISE D'OEUVRE

Architecte
BALT
2, rue du Mont Blanc
67000 Strasbourg
atelier@balt-architecture.com

Bureau d'étude TCE
TRANSVERSE
17, rue de Rosheim
67000 Strasbourg
christine.sauvage@transverse.fr

Acoustique
SCENE ACOUSTIQUE
6, rue des Vignes
67205 Oberhausbergen
info@scene-acoustique.fr

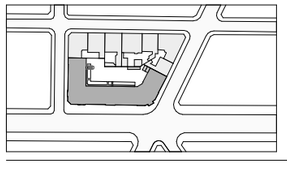

1:50	PHASE 2	A3	03/09/2026	PRO
échelle	temporalité	format	date	phase


FE00-4a	SANITAIRE PMR PC03
code	titre du document


Propriété intellectuelle : Ce document, propriété de l'Agence, dont la copie est protégée, ne peut être communiqué à une personne étrangère au projet sans autorisation écrite

R-1


3

SANITAIRE PMR

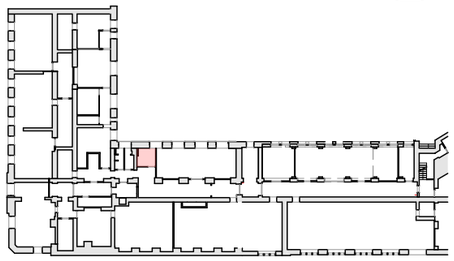


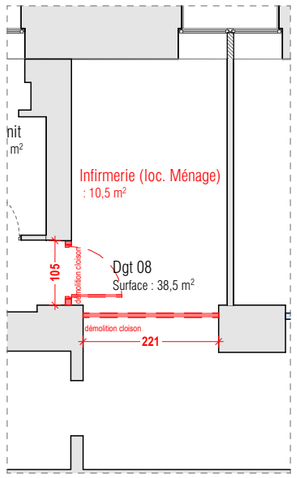


Plan DEMOLITION
Ech. 1:100

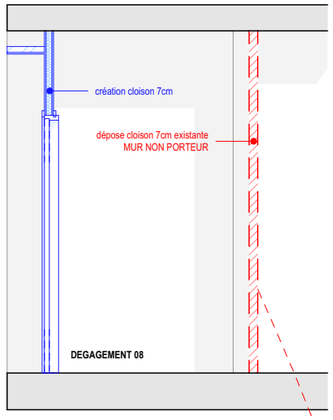

Elévation AA
Ech. 1:50

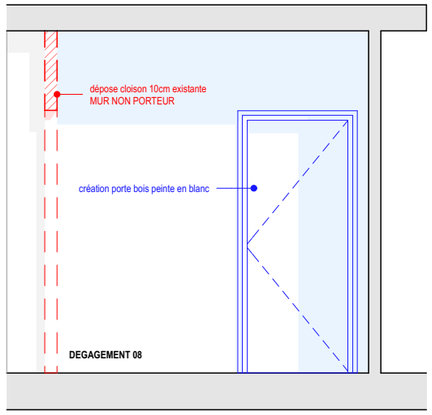

Elévation BB
Ech. 1:50

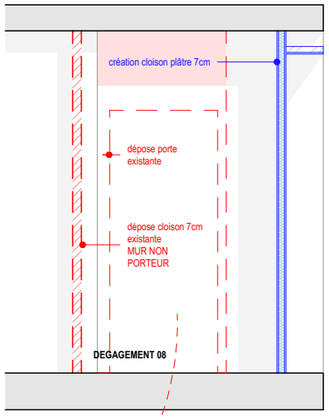

Elévation CC
Ech. 1:50





Propriété intellectuelle : Ce document, propriété de l'Agence, dont la copie est protégée, ne peut être communiqué à une personne étrangère au projet sans autorisation écrite

35-37 AVENUE DES VOSGES
Réinstallation des services et réaménagement de la cour intérieure du Centre des Finances Publiques Strasbourg

MAITRISE D'OUVRAGE


DRFP région Grand Est et du département
du Bas-Rhin
4, place de la République Strasbourg 67000

MAITRISE D'OEUVRE

Architecte
BALT
2, rue du Mont Blanc
67000 Strasbourg
atelier@balt-architecture.com

Bureau d'étude TCE
TRANSVERSE
17, rue de Rosheim
67000 Strasbourg
christine.sauvage@transverse.fr


Acoustique
SCENE ACOUSTIQUE
6, rue des Vignes
67205 Oberhausbergen
info@scene-acoustique.fr

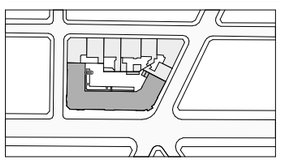

1:50, 1:100	PHASE 2	A3	03/09/2026	PRO
échelle	temporalité	format	date	phase

FE00-4b	SANITAIRE PMR PC03
code	titre du document


R-1

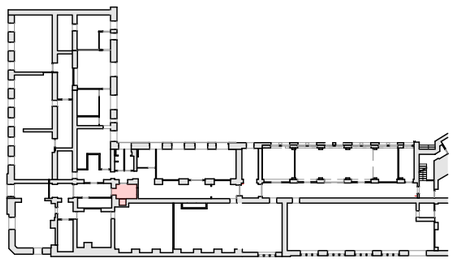


Local ménage

6,0 m²
HSP : 3,11 m
Sol : Présence d'amiante, reprise complète
Murs : Cloison neuve CF1h, mise en peinture
Plafond : Remise en peinture
Equipements: Sans objet
Amenagements: Sans objet
Nombre d'occupants: 0


LOCAL MENAGE

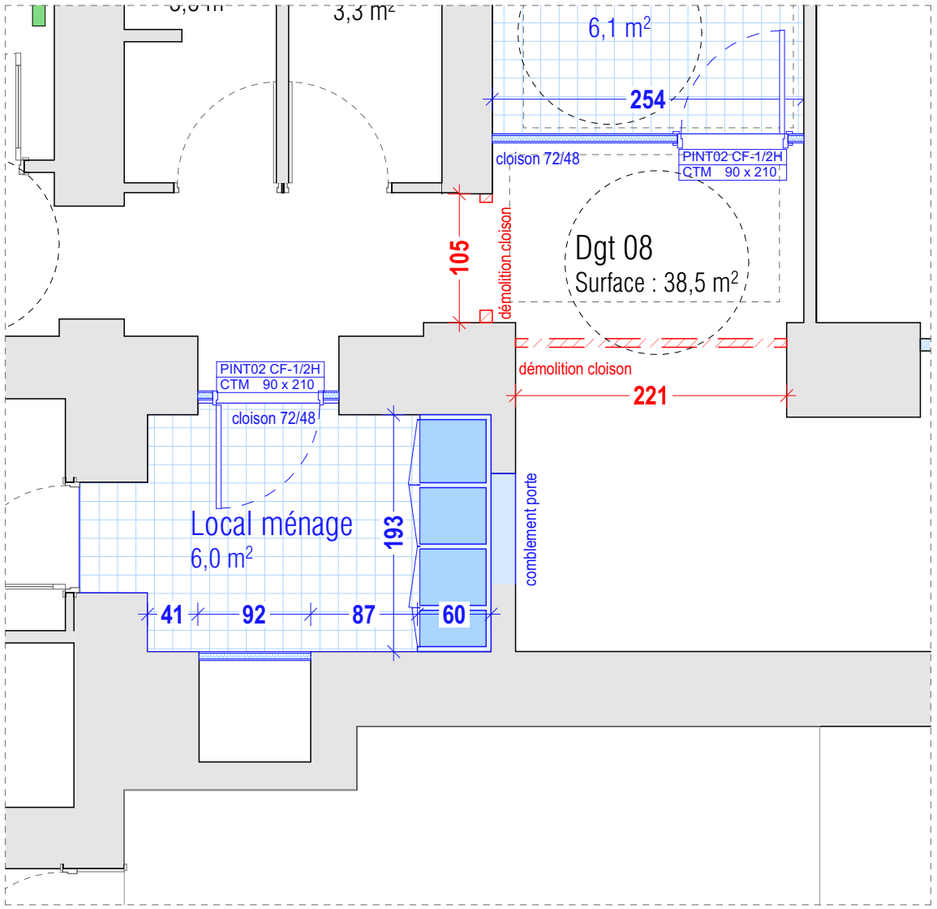


Plan PROJET
Ech. 1:50

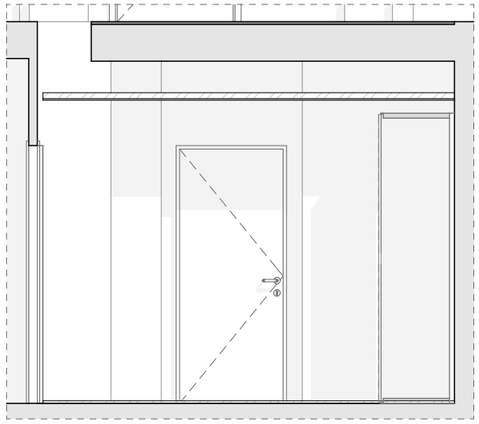


Elévation AA
Ech. 1:50

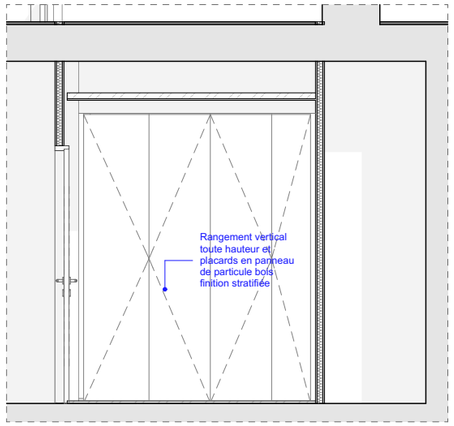


Elévation BB
Ech. 1:50

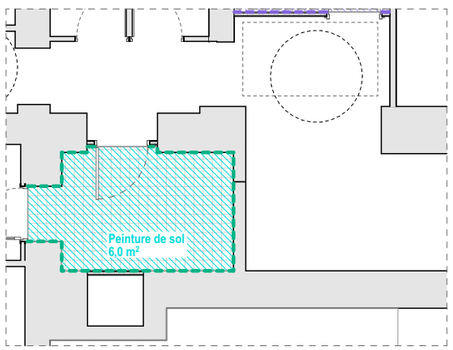

Plan SOL
Ech. 1:100

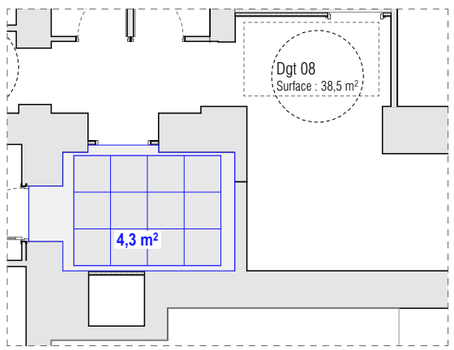

Plan PLAFOND
Ech. 1:100

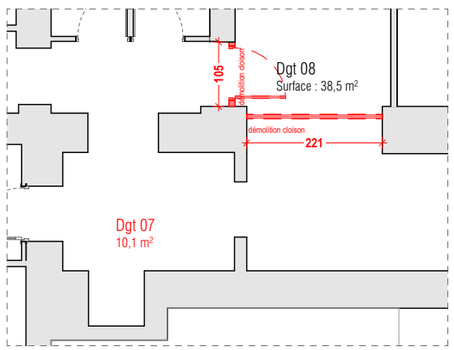

Plan DEMOLITION
Ech. 1:100

SOLS
- Sol PVC INCHANGE
- Dalles PVC plombantes, produit au choix de l'architecte
- TerrazzoFlex ou équivalent
- Peinture sol
- Plateforme OSB
- Seuils bois
- Reprise plinthes bois peintes
- Carrelage 15x15, produit au choix de l'architecte

PLAFOND
- Dalles 60x60 INCHANGES
- Dalles 60x60 REPEINTES / CHANGEMENT DALLES
- Dalles 60x60 NEUVES
- Faux plafond fixe plâtre
- Panneau mousse acoustique

MURS
- Faïence murale, produit au choix de l'architecte

EQUIPEMENT
- Equipement électrique
- Entrée d'air fenêtre

35-37 AVENUE DES VOSGES
Réinstallation des services et réaménagement de la cour intérieure du Centre des Finances Publiques Strasbourg

MAITRISE D'OUVRAGE


DRFP région Grand Est et du département du Bas-Rhin
4, place de la République Strasbourg 67000

MAITRISE D'OEUVRE

Architecte
BALT
2, rue du Mont Blanc
67000 Strasbourg
atelier@balt-architecture.com

Bureau d'étude TCE
TRANSVERSE
17, rue de Rosheim
67000 Strasbourg
christine.sauvage@transverse.fr

Acoustique
SCENE ACOUSTIQUE
6, rue des Vignes
67205 Oberhausbergen
info@scene-acoustique.fr

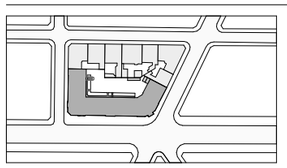


1:50, 1:100	PHASE 2	A3	03/09/2026	PRO
échelle	temporalité	format	date	phase

FE00-5	R-1 LOCAL MENAGE
code	titre du document

Propriété intellectuelle : Ce document, propriété de l'Agence, dont la copie est protégée, ne peut être communiqué à une personne étrangère au projet sans autorisation écrite

RDC

9

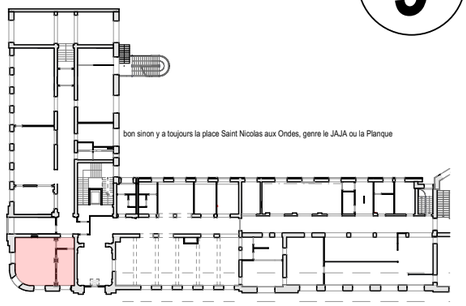

Bureau 01


11,9 m²
HSP : 4,70 m
Sol : Sol collé existant, reprise plinthes
Murs : Remise en peinture
Plafond : Reprise au droit de la cloison créée
Equip.: Prises elec., rideaux, reglettes entrée air
Nombre d'occupants: 1
Amiante: PRESENCE (DAAT) Impact création cloisons

prise plinthes
e
de la cloison créée
ux, reglettes entrée air


AT) Impact cloisons




BUREAU 01-02

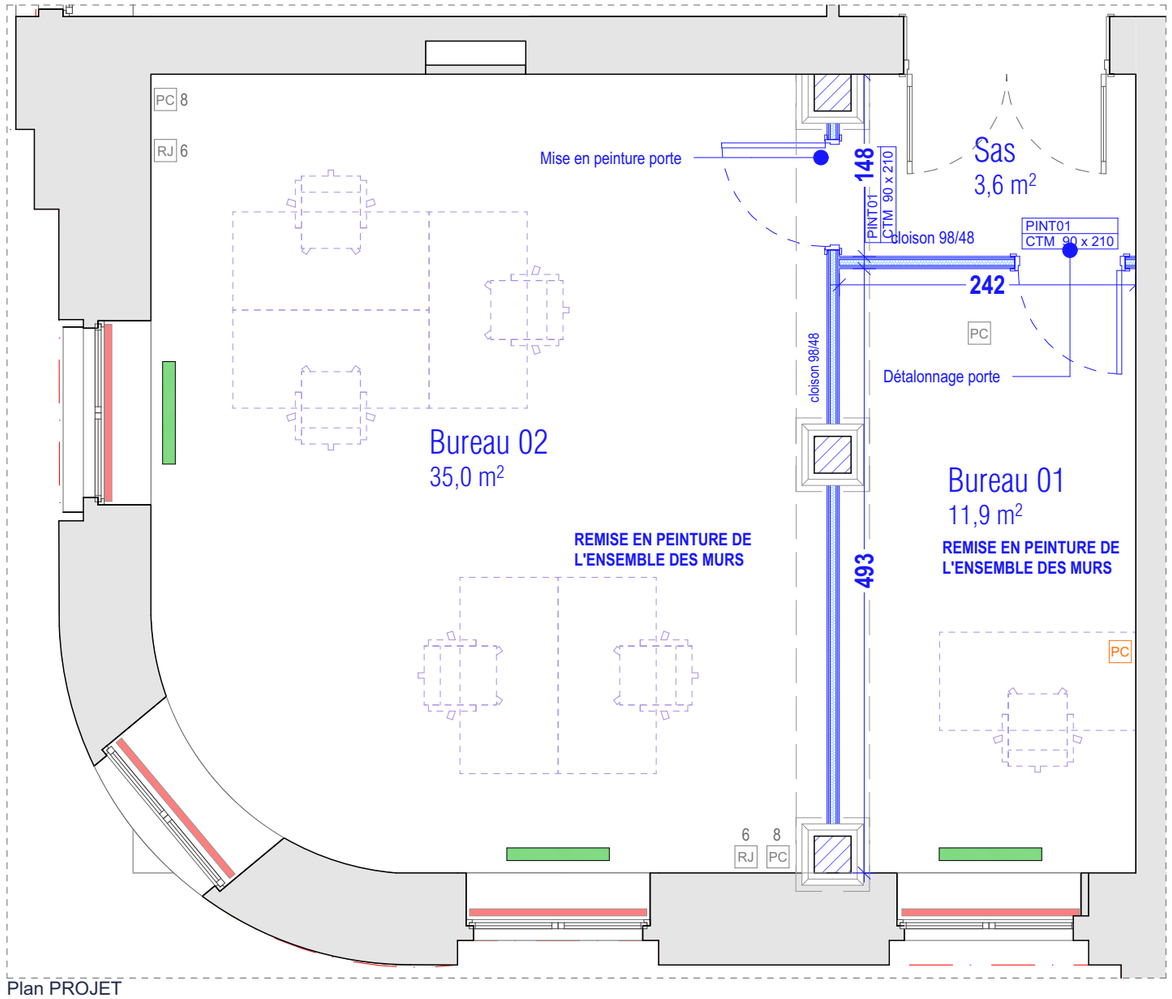

Plan PROJET
Ech. 1:50

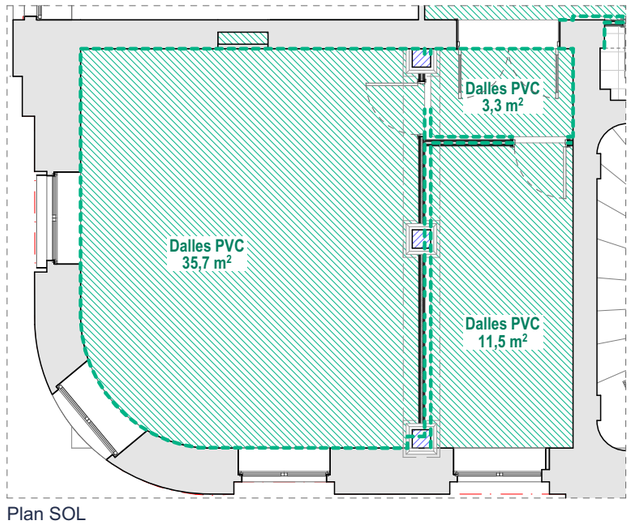

Plan SOL
Ech. 1:100

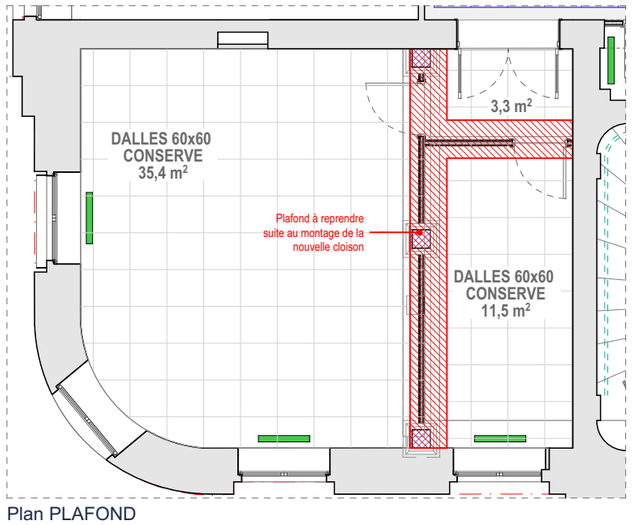

Plan PLAFOND
Ech. 1:100

SOLS
- Sol PVC INCHANGE
- Dalles PVC plombantes, produit au choix de l'architecte
- TerrazzoFlex ou équivalent
- Peinture sol
- Plateforme OSB
- Seuils bois
- Reprise plinthes bois peintes
- Carrelage 15x15, produit au choix de l'architecte

PLAFOND
- Dalles 60x60 INCHANGES
- Dalles 60x60 REPEINTES / CHANGEMENT DALLES
- Dalles 60x60 NEUVES
- Faux plafond fixe plâtre
- Panneau mousse acoustique

MURS
- Faïence murale, produit au choix de l'architecte

EQUIPEMENT
- Equipement électrique
- Entrée d'air fenêtre

35-37 AVENUE DES VOSGES
Réinstallation des services et réaménagement de la cour intérieure du Centre des Finances Publiques Strasbourg

MAITRISE D'OUVRAGE


DRFP région Grand Est et du département
du Bas-Rhin
4, place de la République Strasbourg 67000

MAITRISE D'OEUVRE

Architecte
BALT
2, rue du Mont Blanc
67000 Strasbourg
atelier@balt-architecture.com

Bureau d'étude TCE
TRANSVERSE
17, rue de Rosheim
67000 Strasbourg
christine.sauvage@transverse.fr

Acoustique
SCENE ACOUSTIQUE
6, rue des Vignes
67205 Oberhausbergen
info@scene-acoustique.fr

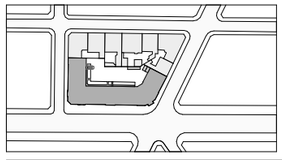

1:50, 1:100	PHASE 2	A3	03/09/2026	PRO
échelle	temporalité	format	date	phase


FE01-1	BUREAU 01-02 PC09
code	titre du document


Propriété intellectuelle : Ce document, propriété de l'Agence, dont la copie est protégée, ne peut être communiqué à une personne étrangère au projet sans autorisation écrite

RDC

9


BUREAU 01-02

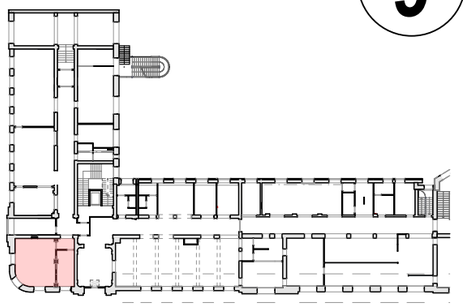

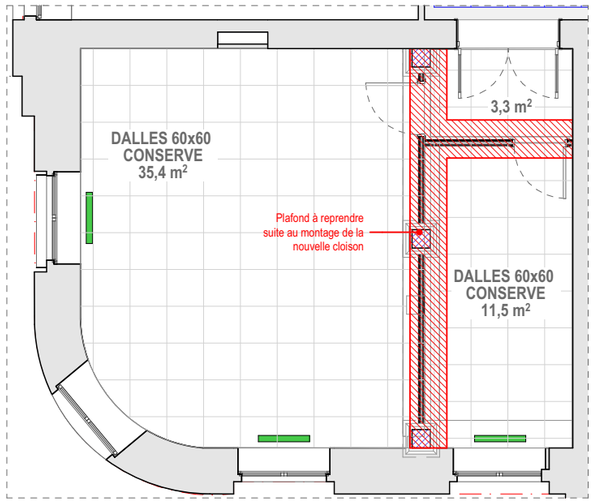


Plan DEMOLITION
Ech. 1:100




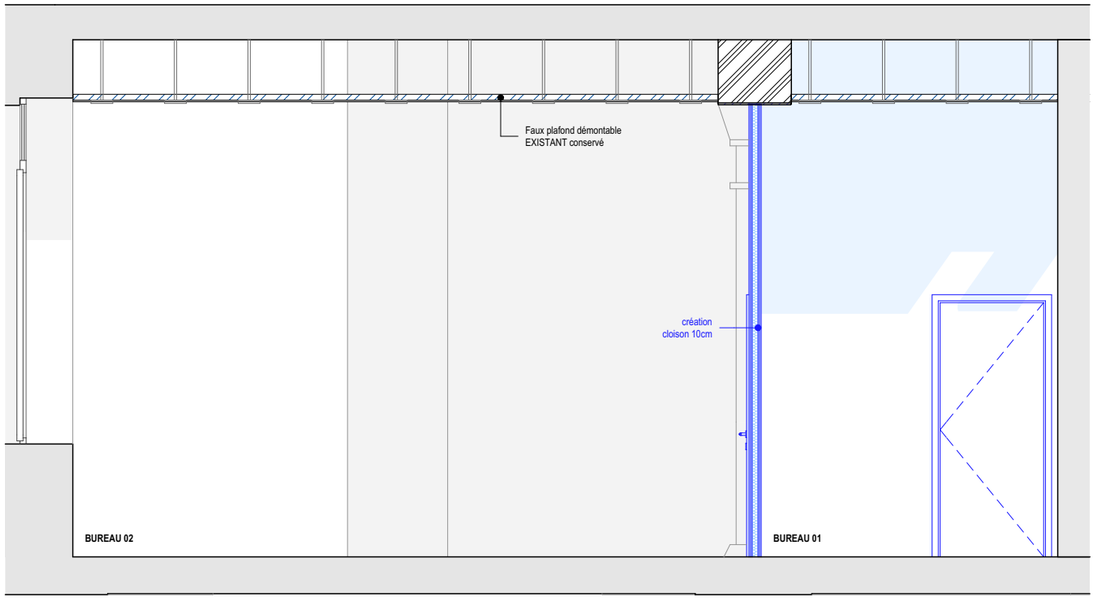

Elévation AA
Ech. 1:50

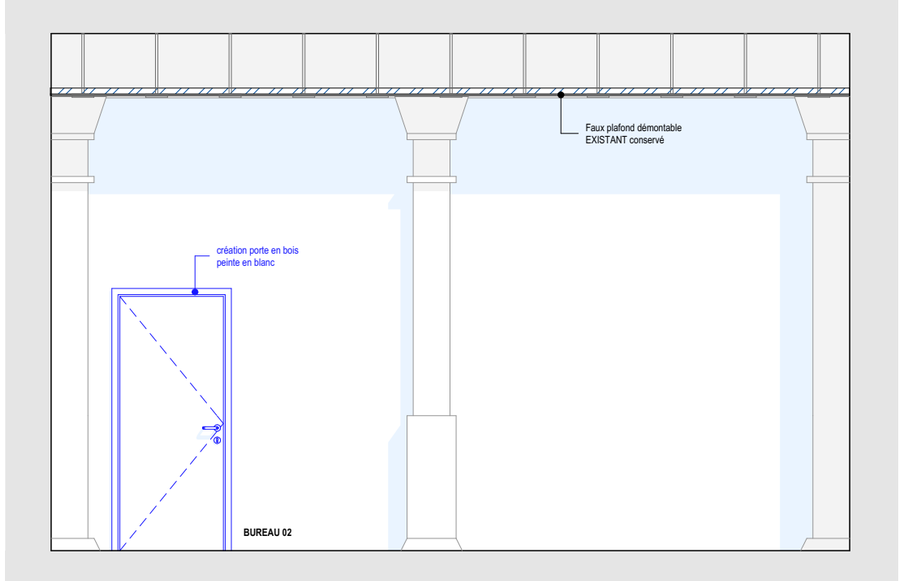

Elévation BB
Ech. 1:50

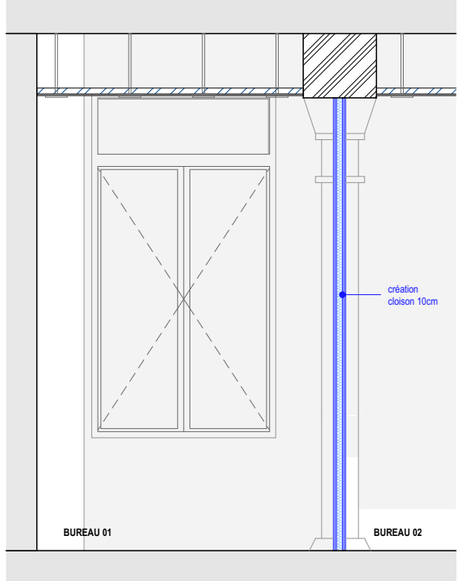

Elévation CC
Ech. 1:50

35-37 AVENUE DES VOSGES
Réinstallation des services et réaménagement de la cour intérieure du Centre des Finances Publiques Strasbourg

MAITRISE D'OUVRAGE


DRFP région Grand Est et du département du Bas-Rhin
4, place de la République Strasbourg 67000

MAITRISE D'OEUVRE

Architecte
BALT
2, rue du Mont Blanc
67000 Strasbourg
atelier@balt-architecture.com

Bureau d'étude TCE
TRANSVERSE
17, rue de Rosheim
67000 Strasbourg
christine.sauvage@transverse.fr

Acoustique
SCENE ACOUSTIQUE
6, rue des Vignes
67205 Oberhausbergen
info@scene-acoustique.fr

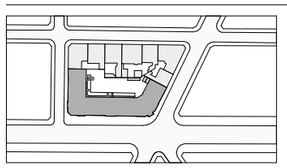


1:50, 1:100	PHASE 2	A3	03/09/2026	PRO
échelle	temporalité	format	date	phase

FE01-1	BUREAU 01-02 PC09
code	titre du document


Propriété intellectuelle : Ce document, propriété de l'Agence, dont la copie est protégée, ne peut être communiqué à une personne étrangère au projet sans autorisation écrite

RDC

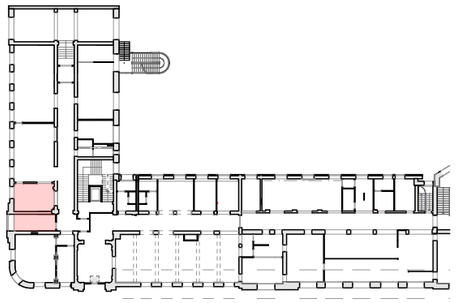


Baie de brassage
12,8 m²
HSP : 4,70 m
Sol : Sans objet
Murs : Sans objet
Plafond : Sans objet
Equipements: Sans objet
Amenagements: Sans objet
Nombre d'occupants: 0


Bureau 03
20,6 m²
HSP : 4,70 m
Sol : Inchangé
Murs : Remise en peinture
Plafond : Remplacement dalles abîmées, blanchiment
Equip.: Prises elec., rideaux, reglettes entrée air
Nombre d'occupants: 1
Amiante: PRESENCE (DAAT) Non impactée

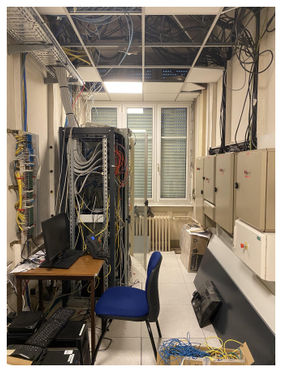


LOCAL BAIE DE BRASSAGE / BUREAU 03

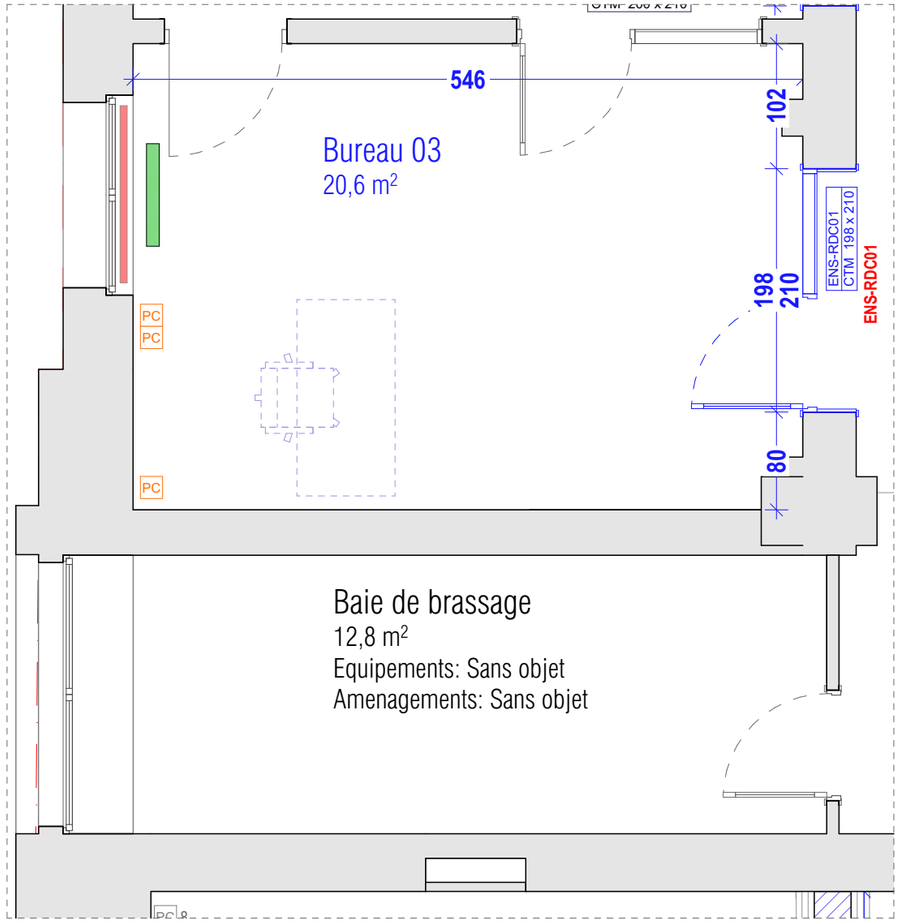


Plan PROJET
Ech. 1:50

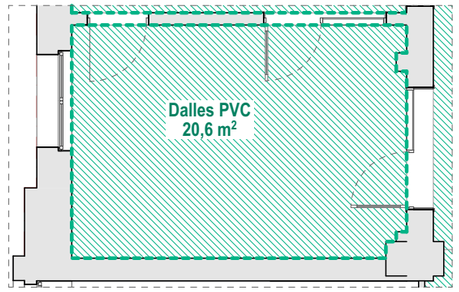

Plan SOL
Ech. 1:100

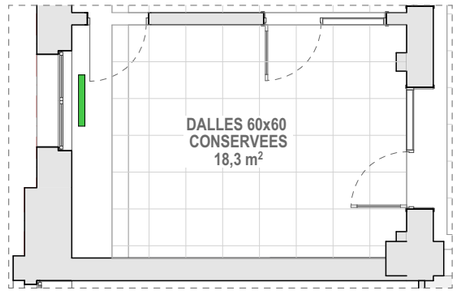

Plan PLAFOND
Ech. 1:100

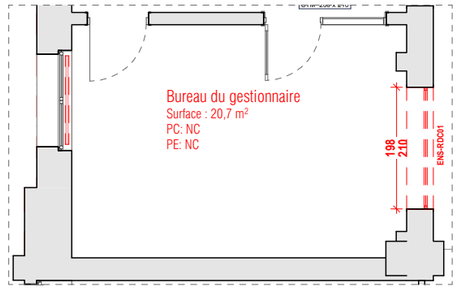

Plan DEMOLITION
Ech. 1:100

SOLS
- Sol PVC INCHANGE
- Dalles PVC plombantes, produit au choix de l'architecte
- TerrazzoFlex ou équivalent
- Peinture sol
- Plateforme OSB
- Seuils bois
- Reprise plinthes bois peintes
- Carrelage 15x15, produit au choix de l'architecte

PLAFOND
- Dalles 60x60 INCHANGES
- Dalles 60x60 REPEINTES / CHANGEMENT DALLES
- Dalles 60x60 NEUVES
- Faux plafond fixe plâtre
- Panneau mousse acoustique

MURS
- Faïence murale, produit au choix de l'architecte

EQUIPEMENT
- Equipement électrique
- Entrée d'air fenêtre

35-37 AVENUE DES VOSGES
Réinstallation des services et réaménagement de la cour intérieure du Centre des Finances Publiques Strasbourg

MAITRISE D'OUVRAGE


DRFP région Grand Est et du département du Bas-Rhin
4, place de la République Strasbourg 67000

MAITRISE D'OEUVRE

Architecte
BALT
2, rue du Mont Blanc
67000 Strasbourg
atelier@balt-architecture.com

Bureau d'étude TCE
TRANSVERSE
17, rue de Rosheim
67000 Strasbourg
christine.sauvage@transverse.fr

Acoustique
SCENE ACOUSTIQUE
6, rue des Vignes
67205 Oberhausbergen
info@scene-acoustique.fr

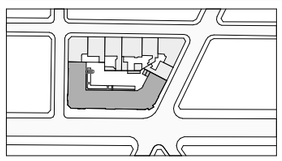


1:50, 1:100	PHASE 2	A3	03/09/2026	PRO
échelle	temporalité	format	date	phase

FE01-3	BAIE DE BRASSAGE / BUREAU 03
code	titre du document


Propriété intellectuelle : Ce document, propriété de l'Agence, dont la copie est protégée, ne peut être communiqué à une personne étrangère au projet sans autorisation écrite

RDC

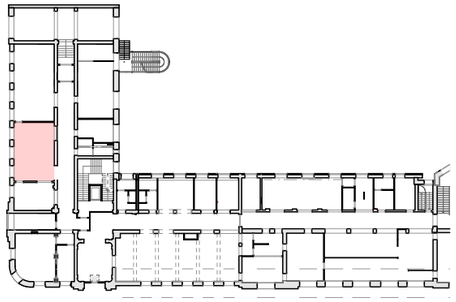


Bureau 04

43,3 m²
HSP : 4,70 m
Sol : Sans objet
Murs : Remise en peinture
Plafond : Sans objet
Equipements: Dépose guichets exists., prises
Nombre d'occupants: 6
Amiante: PRESENCE (DAAT) Inchangé

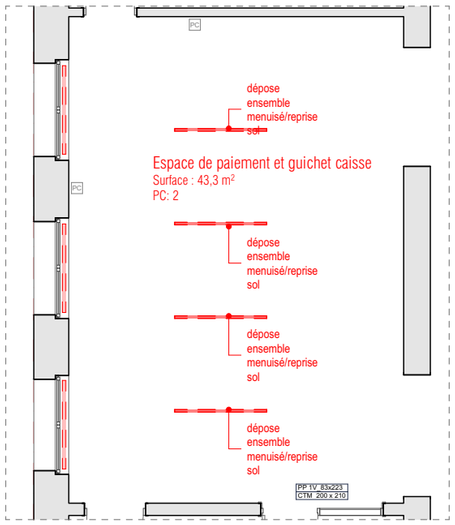


Plan DEMOLITION
Ech. 1:100


BUREAU 04

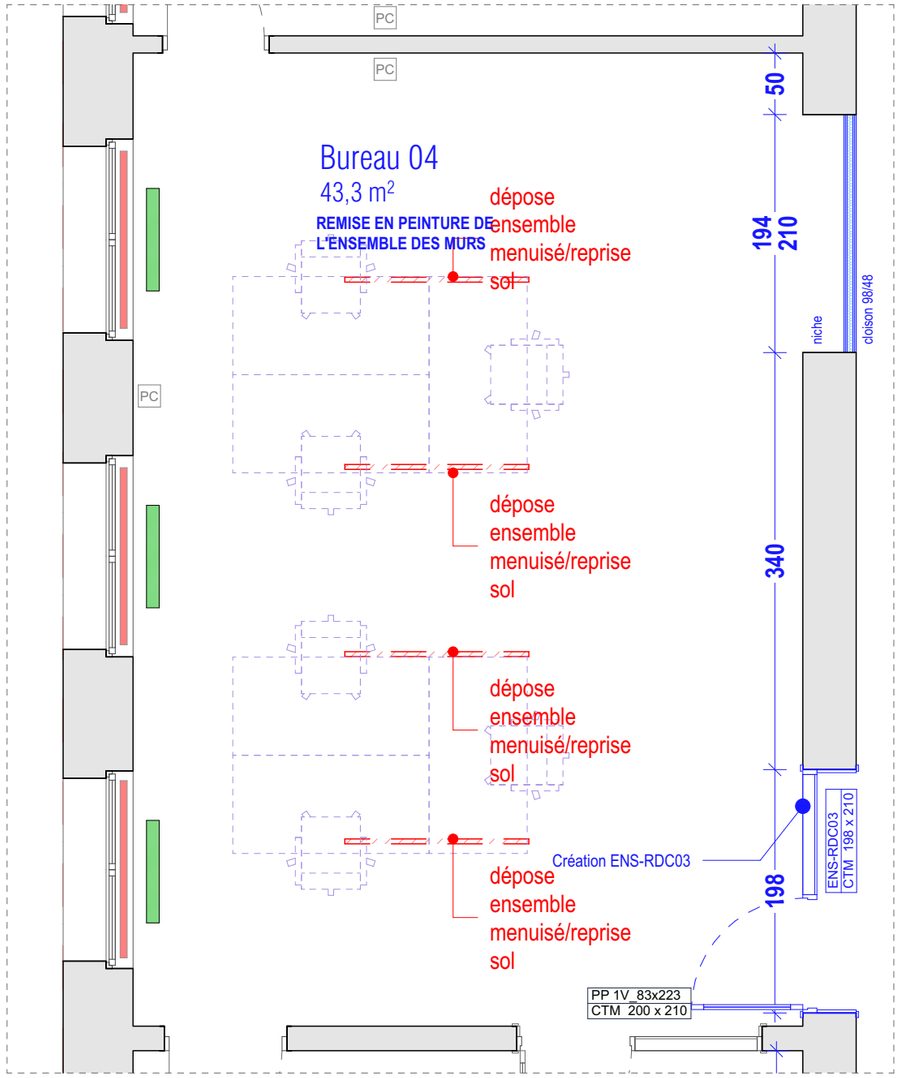


Plan PROJET
Ech. 1:50



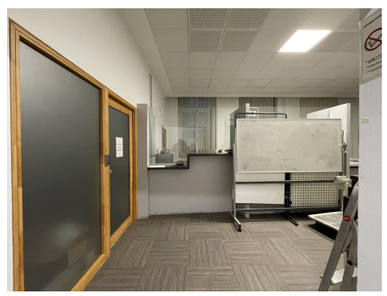

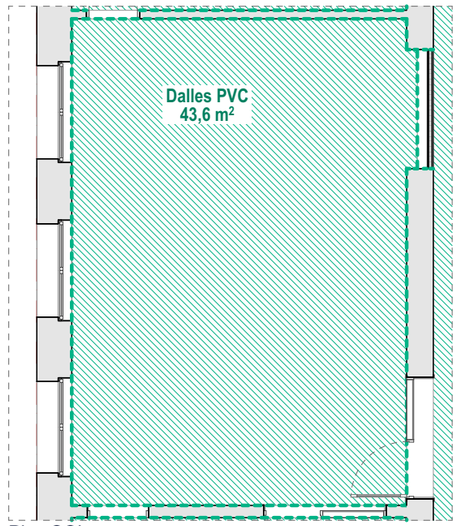

Plan SOL
Ech. 1:100

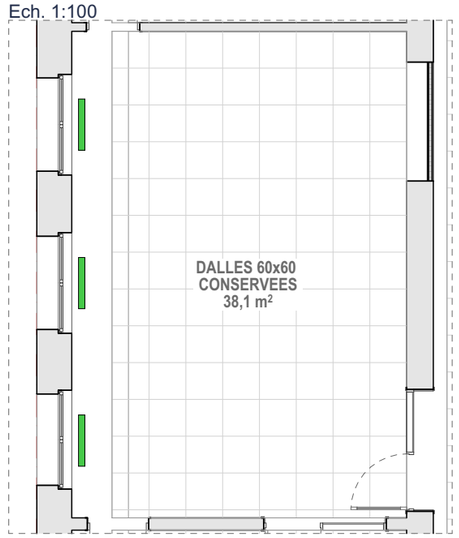

Plan PLAFOND
Ech. 1:100

SOLS
- Sol PVC INCHANGE
- Dalles PVC plombantes, produit au choix de l'architecte
- TerrazzoFlex ou équivalent
- Peinture sol
- Plateforme OSB
- Seuils bois
- Reprise plinthes bois peintes
- Carrelage 15x15, produit au choix de l'architecte

PLAFOND
- Dalles 60x60 INCHANGES
- Dalles 60x60 REPEINTES / CHANGEMENT DALLES
- Dalles 60x60 NEUVES
- Faux plafond fixe plâtre
- Panneau mousse acoustique

MURS
- Faïence murale, produit au choix de l'architecte

EQUIPEMENT
- Equipement électrique
- Entrée d'air fenêtre

35-37 AVENUE DES VOSGES
Réinstallation des services et réaménagement de la cour intérieure du Centre des Finances Publiques Strasbourg

MAITRISE D'OUVRAGE


DRFP région Grand Est et du département du Bas-Rhin
4, place de la République Strasbourg 67000

MAITRISE D'OEUVRE

Architecte
BALT
2, rue du Mont Blanc
67000 Strasbourg
atelier@balt-architecture.com

Bureau d'étude TCE
TRANSVERSE
17, rue de Rosheim
67000 Strasbourg
christine.sauvage@transverse.fr

Acoustique
SCENE ACOUSTIQUE
6, rue des Vignes
67205 Oberhausbergen
info@scene-acoustique.fr

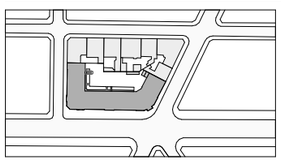


1:50, 1:100	PHASE 2	A3	03/09/2026	PRO
échelle	temporalité	format	date	phase

FE01-4	BUREAU 04
code	titre du document

Propriété intellectuelle : Ce document, propriété de l'Agence, dont la copie est protégée, ne peut être communiqué à une personne étrangère au projet sans autorisation écrite

RDC

6

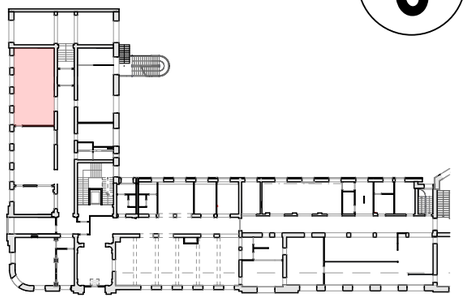


Bureau 05

57,3 m²
HSP : 4,70 m
Sol : Reprise sol
Murs : Remise en peinture
Plafond : Reprise faux plafond dalles
Amenagements: Dépose cloisons, reprises
Nombre d'occupants: 7
Amiante: PRESENCE (DAAT) Impactée modif. cloisons







BUREAU 05

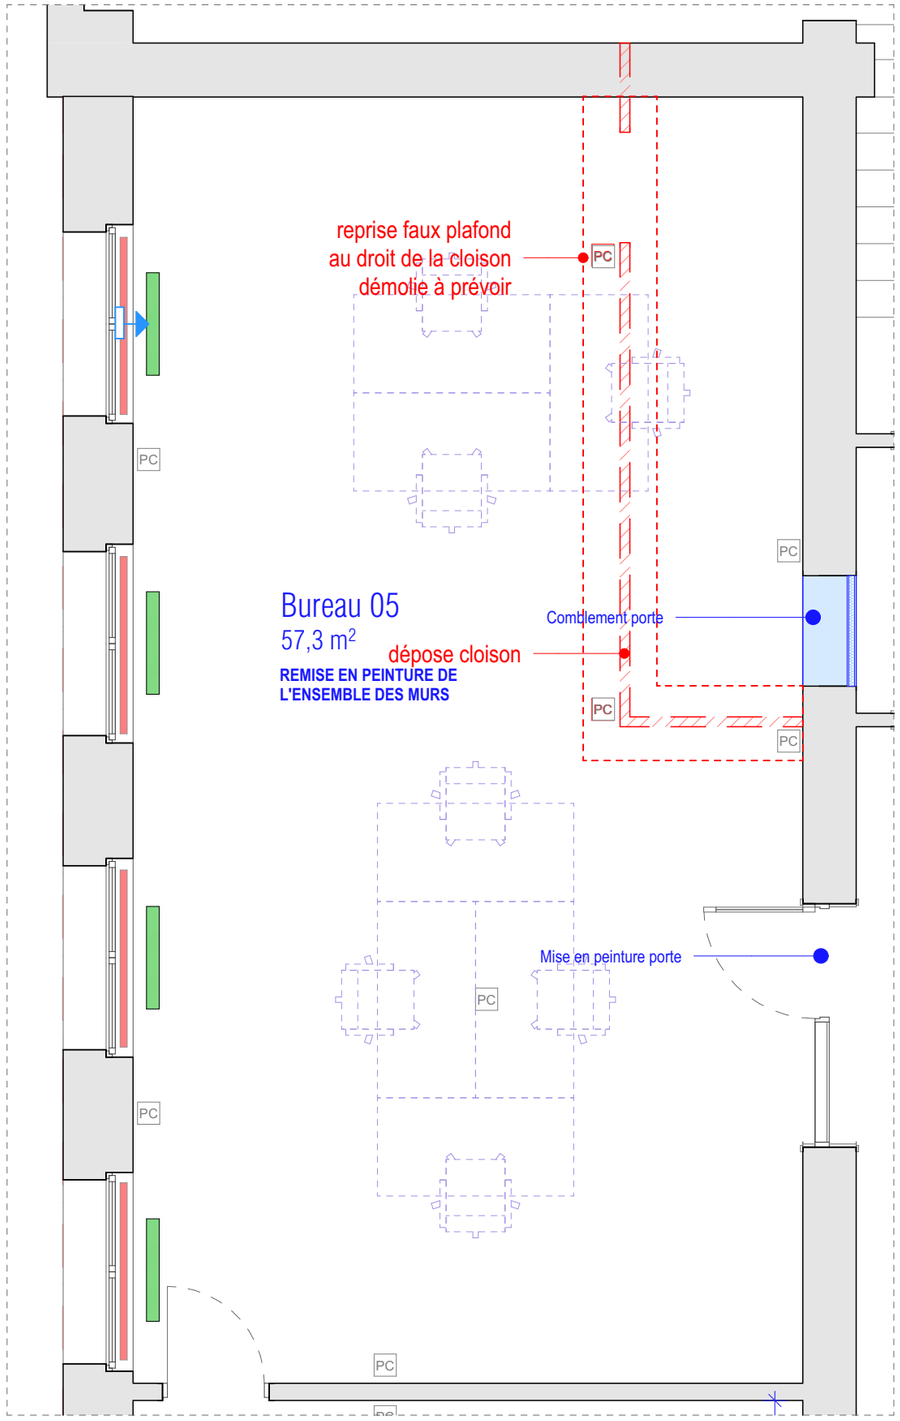

Plan PROJET
Ech. 1:50

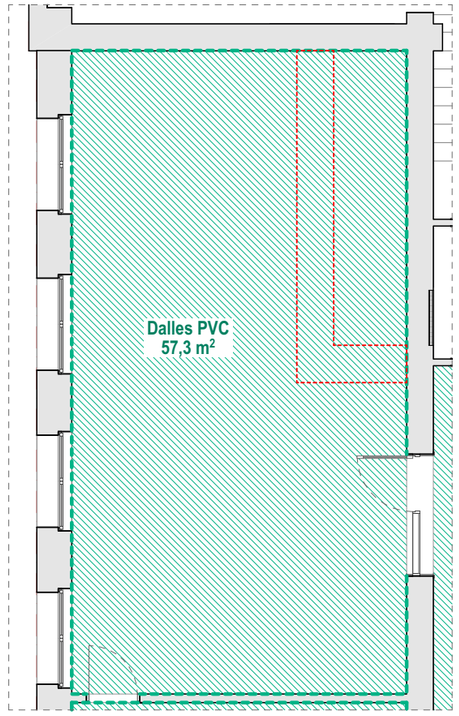

Plan SOL
Ech. 1:100

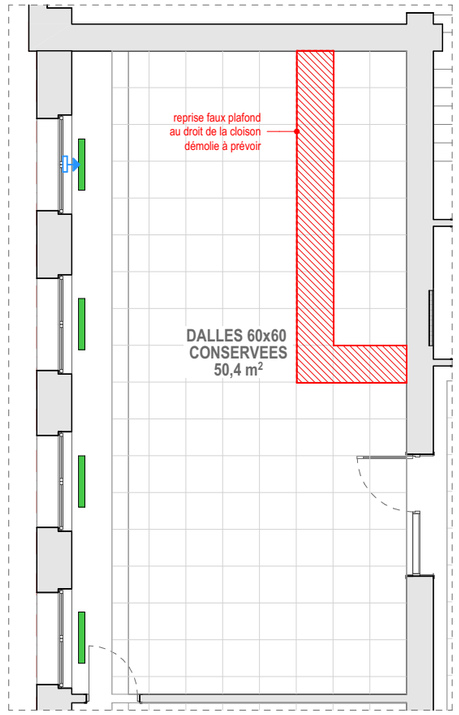

Plan PLAFOND
Ech. 1:100

SOLS
- Sol PVC INCHANGE
- Dalles PVC plombantes, produit au choix de l'architecte
- TerrazzoFlex ou équivalent
- Peinture sol
- Plateforme OSB
- Seuils bois
- Reprise plinthes bois peintes
- Carrelage 15x15, produit au choix de l'architecte

PLAFOND
- Dalles 60x60 INCHANGES
- Dalles 60x60 REPEINTES / CHANGEMENT DALLES
- Dalles 60x60 NEUVES
- Faux plafond fixe plâtre
- Panneau mousse acoustique

MURS
- Faïence murale, produit au choix de l'architecte

EQUIPEMENT
- Equipement électrique
- Entrée d'air fenêtre

35-37 AVENUE DES VOSGES
Réinstallation des services et réaménagement de la cour intérieure du Centre des Finances Publiques Strasbourg

MAITRISE D'OUVRAGE


DRFP région Grand Est et du département du Bas-Rhin
4, place de la République Strasbourg 67000

MAITRISE D'OEUVRE

Architecte
BALT
2, rue du Mont Blanc
67000 Strasbourg
atelier@balt-architecture.com

Bureau d'étude TCE
TRANSVERSE
17, rue de Rosheim
67000 Strasbourg
christine.sauvage@transverse.fr

Acoustique
SCENE ACOUSTIQUE
6, rue des Vignes
67205 Oberhausbergen
info@scene-acoustique.fr

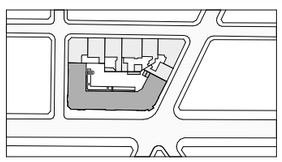


1:50, 1:100	PHASE 2	A3	03/09/2026	PRO
échelle	temporalité	format	date	phase


FE01-5a	BUREAU 05 PC06
code	titre du document

Propriété intellectuelle : Ce document, propriété de l'Agence, dont la copie est protégée, ne peut être communiqué à une personne étrangère au projet sans autorisation écrite


RDC

6

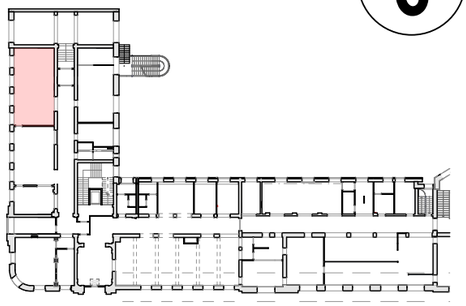


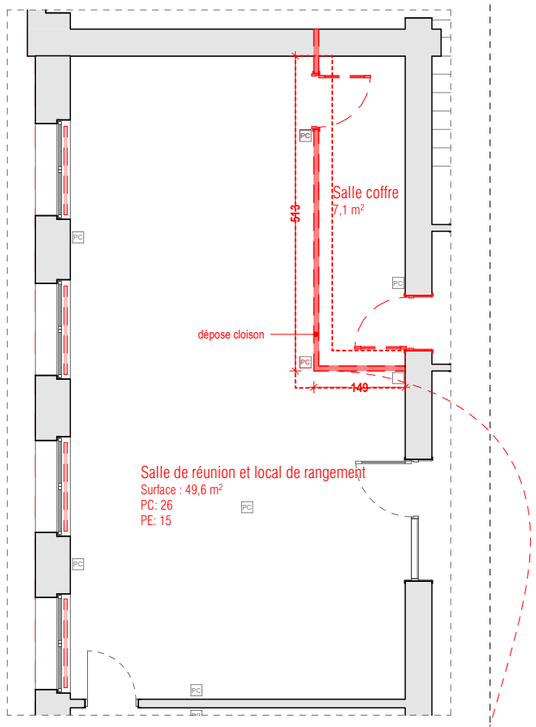


Plan DEMOLITION
Ech. 1:100

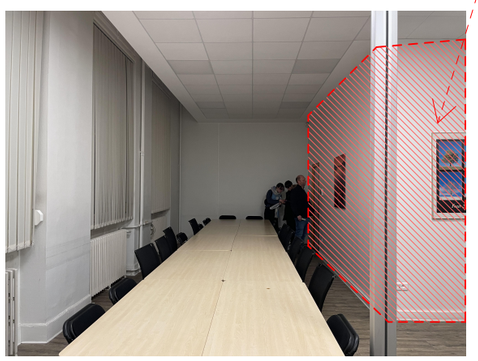


BUREAU 05

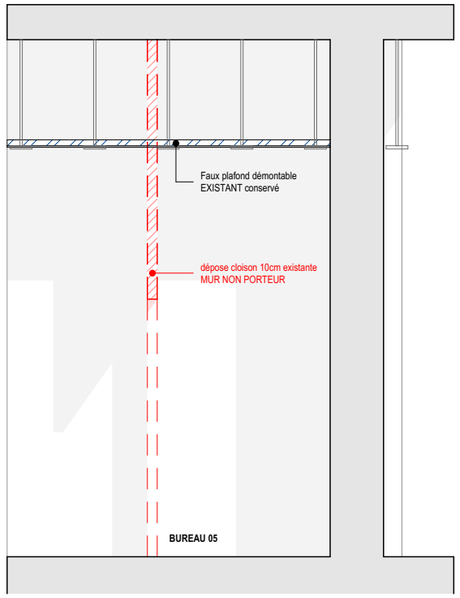


Elévation AA
Ech. 1:50

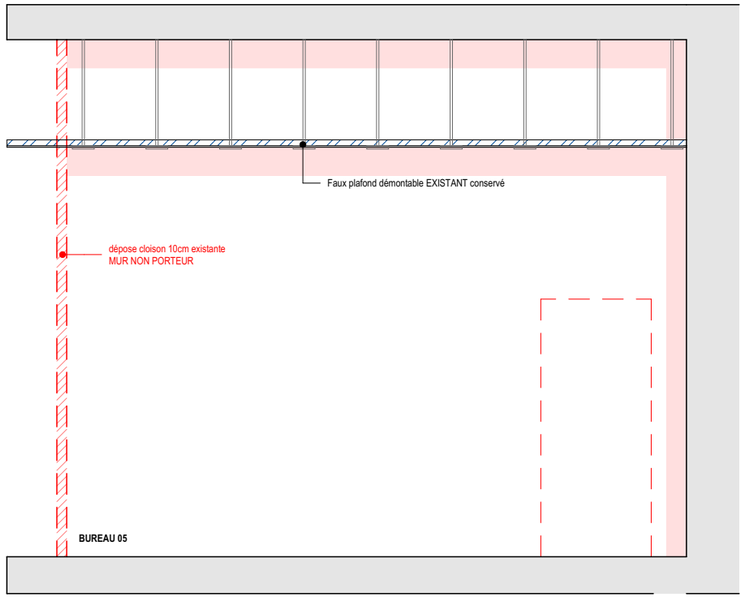

Elévation BB
Ech. 1:50

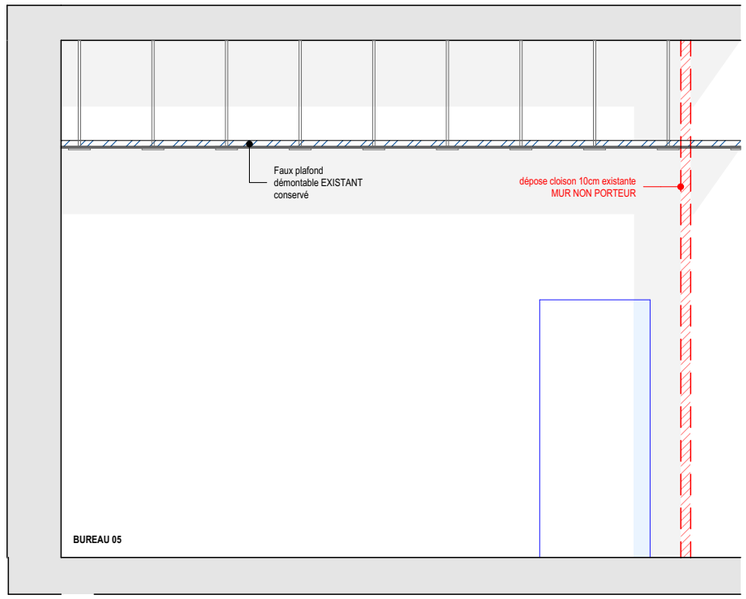

Elévation CC
Ech. 1:50

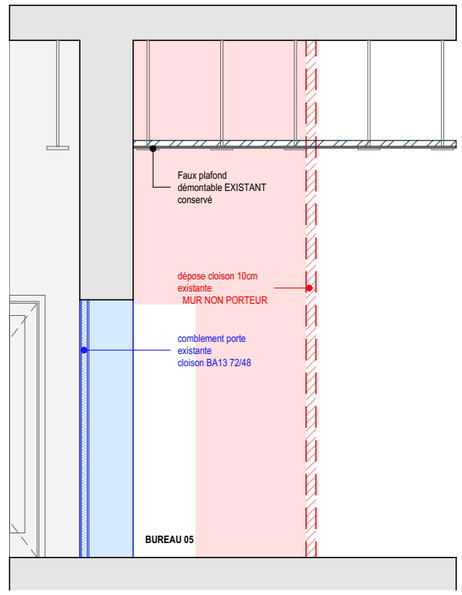

Elévation DD
Ech. 1:50

35-37 AVENUE DES VOSGES
Réinstallation des services et réaménagement de la cour intérieure du Centre des Finances Publiques Strasbourg

MAITRISE D'OUVRAGE


DRFP région Grand Est et du département
du Bas-Rhin
4, place de la République Strasbourg 67000

MAITRISE D'OEUVRE

Architecte
BALT
2, rue du Mont Blanc
67000 Strasbourg
atelier@balt-architecture.com

Bureau d'étude TCE
TRANSVERSE
17, rue de Rosheim
67000 Strasbourg
christine.sauvage@transverse.fr

Acoustique
SCENE ACOUSTIQUE
6, rue des Vignes
67205 Oberhausbergen
info@scene-acoustique.fr

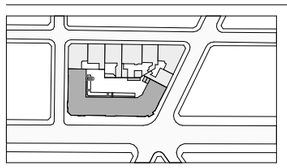


1:50, 1:100	PHASE 2	A3	03/09/2026	PRO
échelle	temporalité	format	date	phase

FE01-5b	BUREAU 05 PC06
code	titre du document

Propriété intellectuelle : Ce document, propriété de l'Agence, dont la copie est protégée, ne peut être communiqué à une personne étrangère au projet sans autorisation écrite


RDC

7

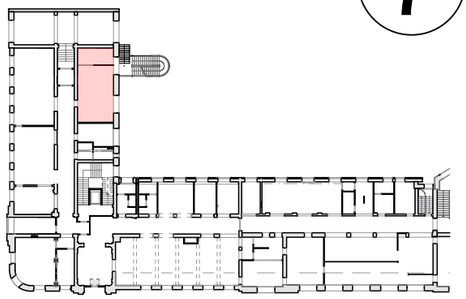


Bureau 06

49,0 m²
HSP : 4,70 m
Sol : Reprise sol
Murs : Remise en peinture
Plafond : Reprise faux plafond dalles
Equipements: Prises électriques
Nombre d'occupants: 6
Amiante: PRESENCE (DAAT) Impactée modif. cloisons

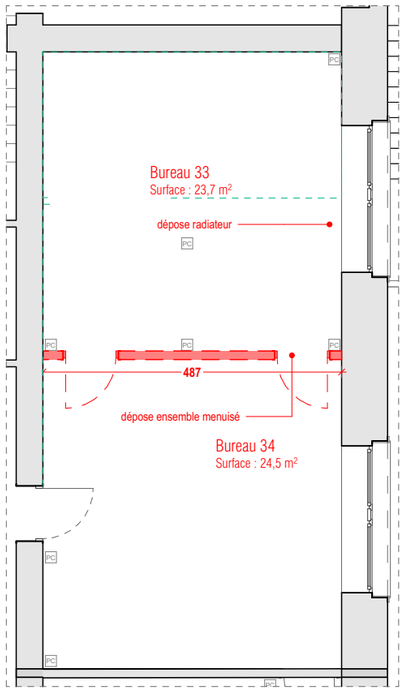


Plan PLAFOND
Ech. 1:100

BUREAU 06

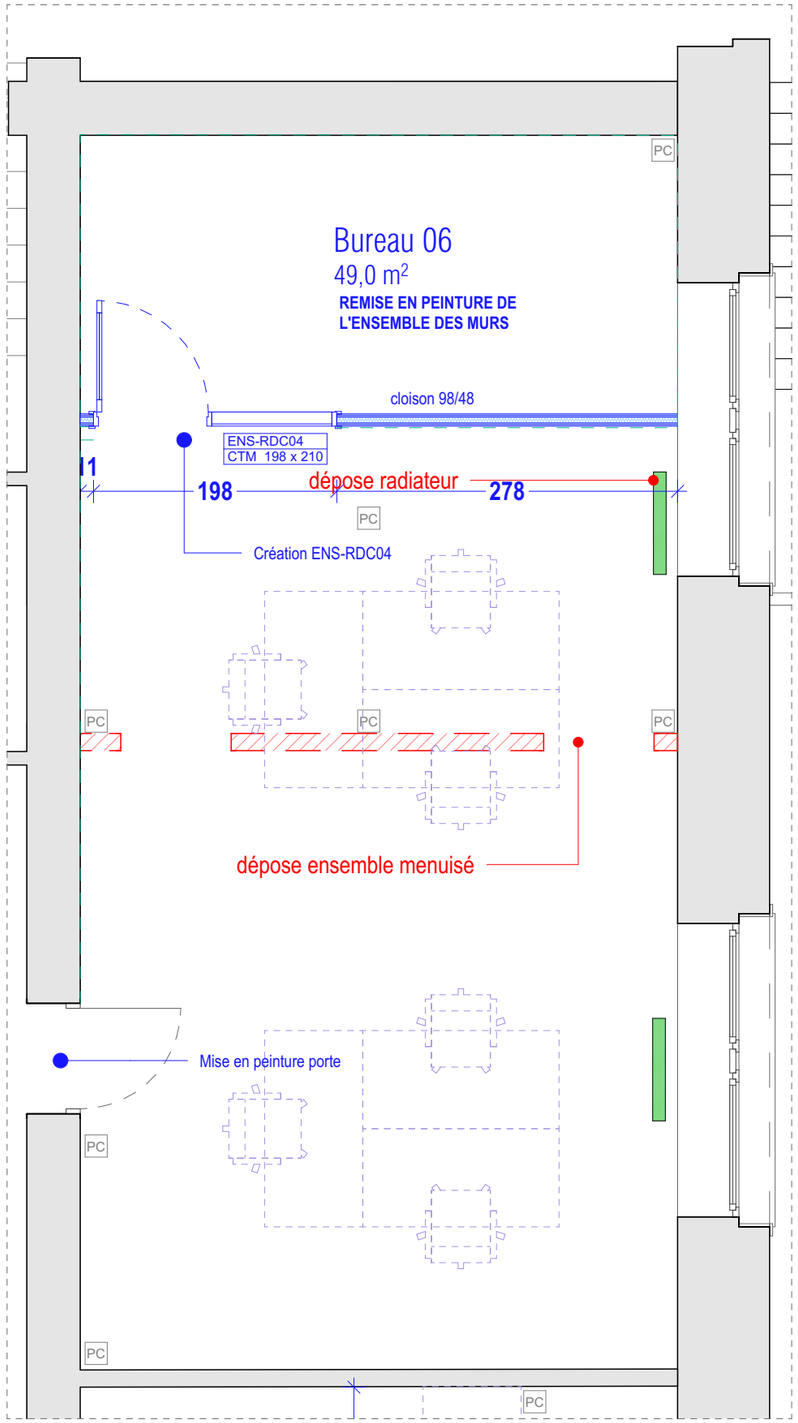

Plan DEMOLITION
Ech. 1:50

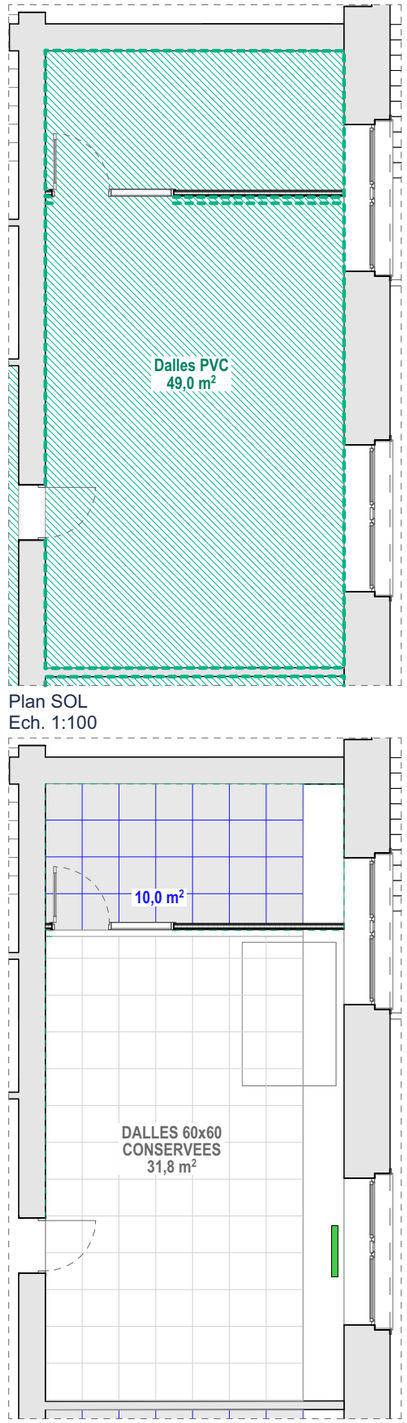

Plan SOL
Ech. 1:100

Plan PLAFOND
Ech. 1:100

SOLS
- Sol PVC INCHANGE
- Dalles PVC plombantes, produit au choix de l'architecte
- TerrazzoFlex ou équivalent
- Peinture sol
- Plateforme OSB
- Seuils bois
- Reprise plinthes bois peintes
- Carrelage 15x15, produit au choix de l'architecte

PLAFOND
- Dalles 60x60 INCHANGES
- Dalles 60x60 REPEINTES / CHANGEMENT DALLES
- Dalles 60x60 NEUVES
- Faux plafond fixe plâtre
- Panneau mousse acoustique

MURS
- Faïence murale, produit au choix de l'architecte

EQUIPEMENT
- Equipement électrique
- Entrée d'air fenêtre

35-37 AVENUE DES VOSGES
Réinstallation des services et réaménagement de la cour intérieure du Centre des Finances Publiques Strasbourg

MAITRISE D'OUVRAGE


DRFP région Grand Est et du département du Bas-Rhin
4, place de la République Strasbourg 67000

MAITRISE D'OEUVRE

Architecte
BALT
2, rue du Mont Blanc
67000 Strasbourg
atelier@balt-architecture.com

Bureau d'étude TCE
TRANSVERSE
17, rue de Rosheim
67000 Strasbourg
christine.sauvage@transverse.fr

Acoustique
SCENE ACOUSTIQUE
6, rue des Vignes
67205 Oberhausbergen
info@scene-acoustique.fr

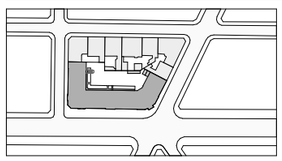


1:50, 1:100	PHASE 2	A3	03/09/2026	PRO
échelle	temporalité	format	date	phase


FE01-6a	BUREAU 06 PC07
code	titre du document

Propriété intellectuelle : Ce document, propriété de l'Agence, dont la copie est protégée, ne peut être communiqué à une personne étrangère au projet sans autorisation écrite

RDC

7

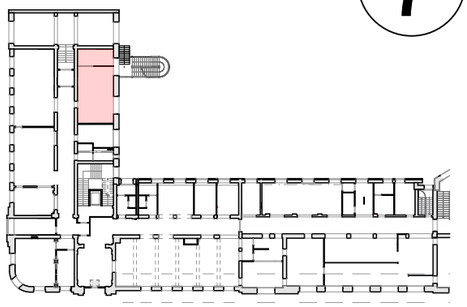


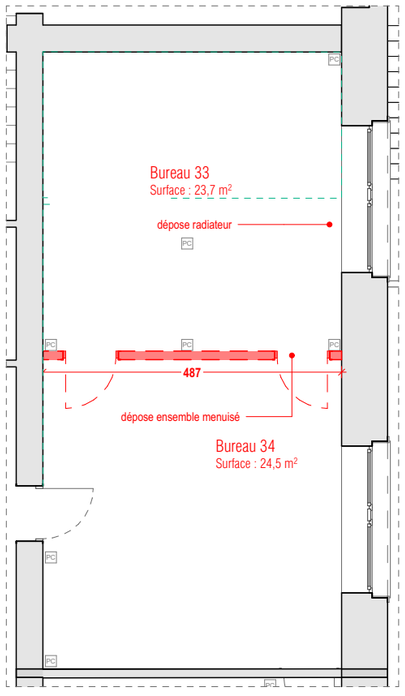


Plan PLAFOND
Ech. 1:100



BUREAU 06

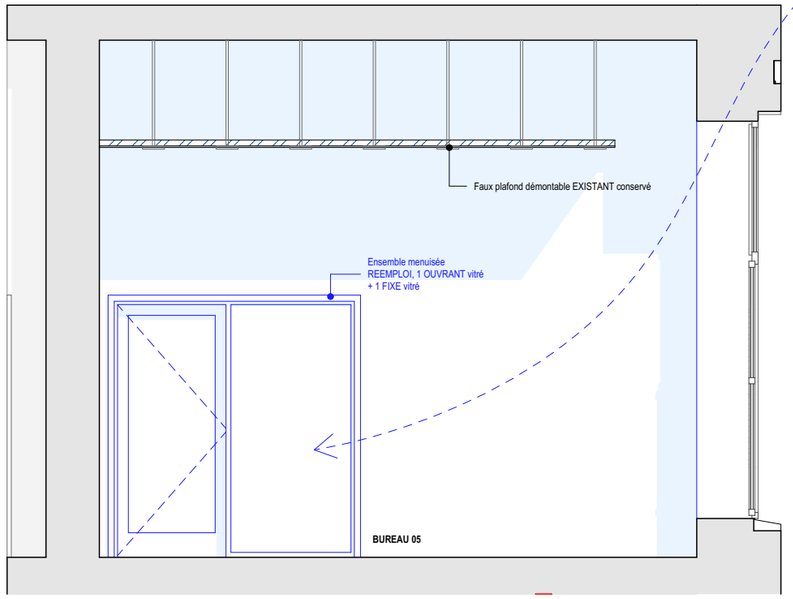


Elévation AA
Ech. 1:50

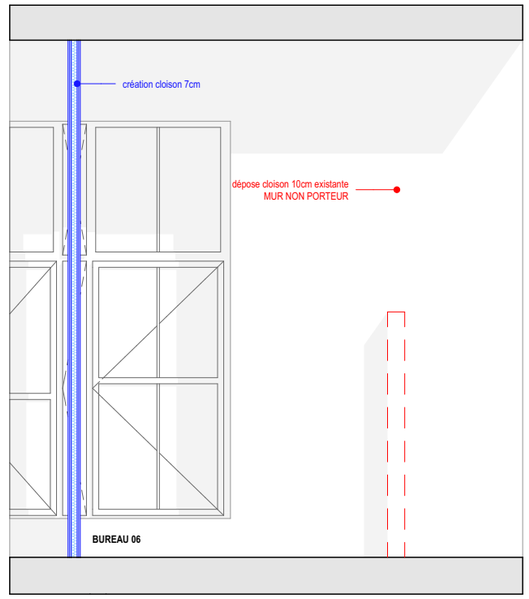


Elévation BB
Ech. 1:50



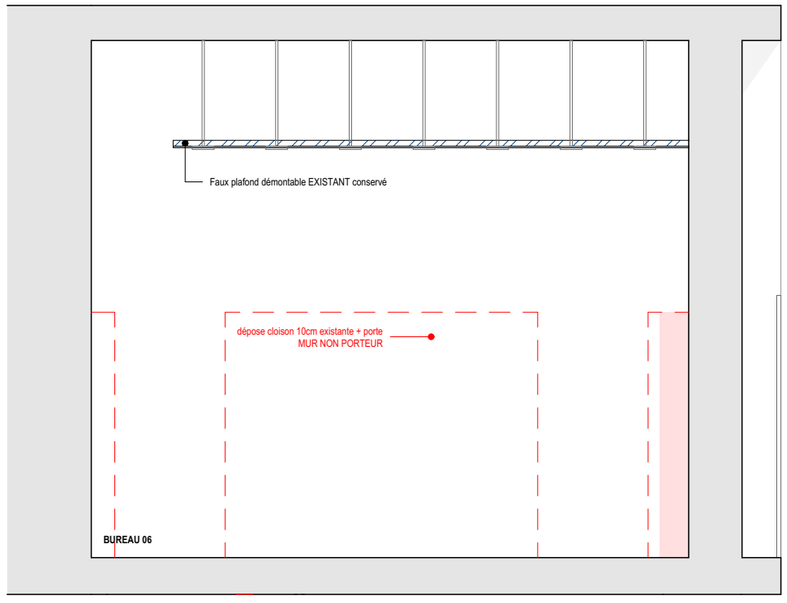

Elévation CC
Ech. 1:50

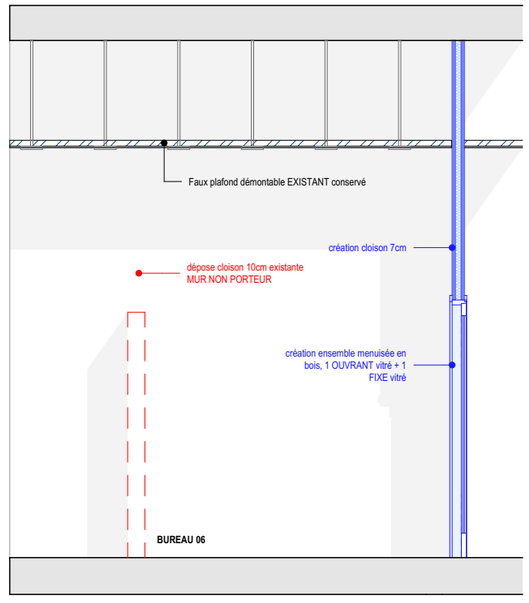

Elévation DD
Ech. 1:50

35-37 AVENUE DES VOSGES
Réinstallation des services et réaménagement de la cour intérieure du Centre des Finances Publiques Strasbourg

MAITRISE D'OUVRAGE


DRFP région Grand Est et du département
du Bas-Rhin
4, place de la République Strasbourg 67000

MAITRISE D'OEUVRE

Architecte
BALT
2, rue du Mont Blanc
67000 Strasbourg
atelier@balt-architecture.com

Bureau d'étude TCE
TRANSVERSE
17, rue de Rosheim
67000 Strasbourg
christine.sauvage@transverse.fr

Acoustique
SCENE ACOUSTIQUE
6, rue des Vignes
67205 Oberhausbergen
info@scene-acoustique.fr

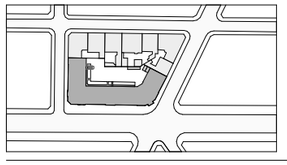


1:100, 1:50	PHASE 2	A3	03/09/2026	PRO
échelle	temporalité	format	date	phase

FE01-6b	BUREAU 06 PC07
code	titre du document

Propriété intellectuelle : Ce document, propriété de l'Agence, dont la copie est protégée, ne peut être communiqué à une personne étrangère au projet sans autorisation écrite

RDC


8

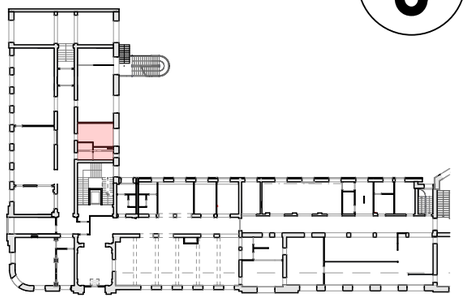


Bureau 07
14,2 m²
HSP : 4,70 m
Sol : Reprise sol
Murs : Remise en peinture
Plafond : Reprise faux plafond dalles
Equipements: Dépose cloisons, reprises
Nombre d'occupants: 1
PRESENCE (DAAT) Impactée modif. cloisons

Sanitaires RDC
9,5 m²
HSP : 4,70 m
Sol : Carrelage neuf
Murs : Faïence + peinture
Plafond : Faux plafond platre + peinture
Equipements: VMC extracteur
Nombre d'occupants: 0
Amiante: PRESENCE (DAAT) Impactée


BUREAU 07 / SANITAIRES

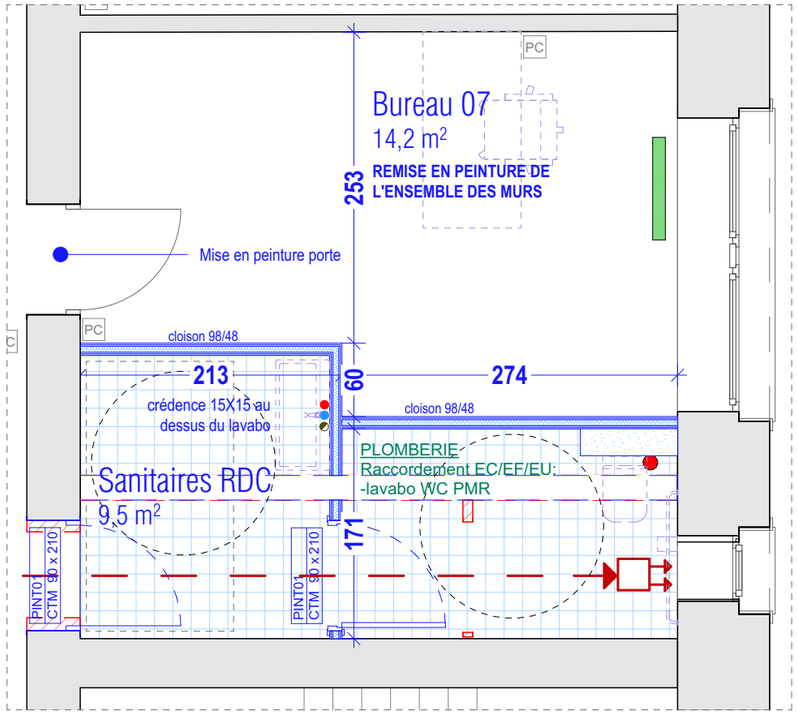


Plan PROJET
Ech. 1:50

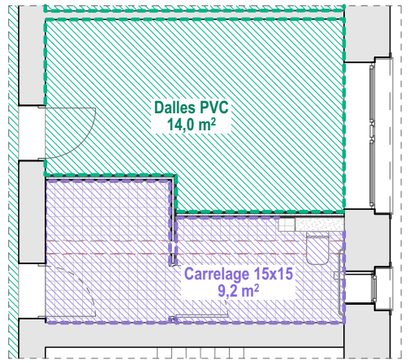

Plan SOL
Ech. 1:100

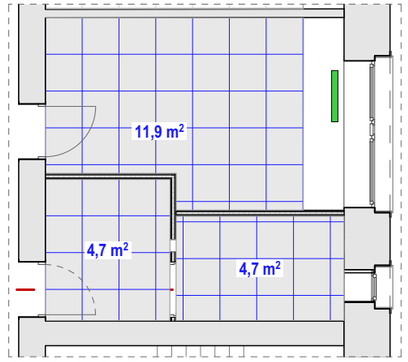

Plan PLAFOND
Ech. 1:100

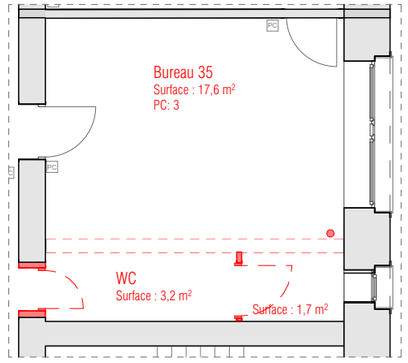

Plan DEMOLITION
Ech. 1:100

SOLS
- Sol PVC INCHANGE
- Dalles PVC plombantes, produit au choix de l'architecte
- TerrazzoFlex ou équivalent
- Peinture sol
- Plateforme OSB
- Seuils bois
- Reprise plinthes bois peintes
- Carrelage 15x15, produit au choix de l'architecte

PLAFOND
- Dalles 60x60 INCHANGES
- Dalles 60x60 REPEINTES / CHANGEMENT DALLES
- Dalles 60x60 NEUVES
- Faux plafond fixe plâtre
- Panneau mousse acoustique

MURS
- Faïence murale, produit au choix de l'architecte

EQUIPEMENT
- Equipement électrique
- Entrée d'air fenêtre

35-37 AVENUE DES VOSGES
Réinstallation des services et réaménagement de la cour intérieure du Centre des Finances Publiques Strasbourg

MAITRISE D'OUVRAGE


DRFP région Grand Est et du département du Bas-Rhin
4, place de la République Strasbourg 67000

MAITRISE D'OEUVRE

Architecte
BALT
2, rue du Mont Blanc
67000 Strasbourg
atelier@balt-architecture.com

Bureau d'étude TCE
TRANSVERSE
17, rue de Rosheim
67000 Strasbourg
christine.sauvage@transverse.fr

Acoustique
SCENE ACOUSTIQUE
6, rue des Vignes
67205 Oberhausbergen
info@scene-acoustique.fr

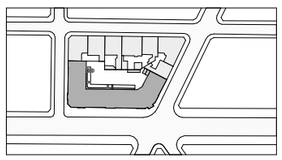


1:50, 1:100	PHASE 2	A3	03/09/2026	PRO
échelle	temporalité	format	date	phase


FE01-7a	BUREAU 07 / SANITAIRES PC08
code	titre du document

Propriété intellectuelle : Ce document, propriété de l'Agence, dont la copie est protégée, ne peut être communiqué à une personne étrangère au projet sans autorisation écrite

RDC


8

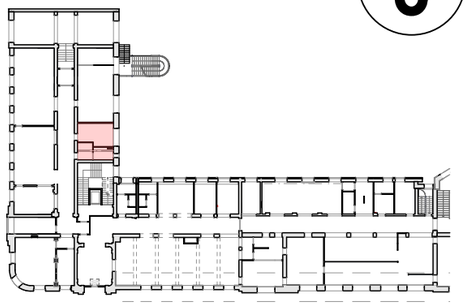

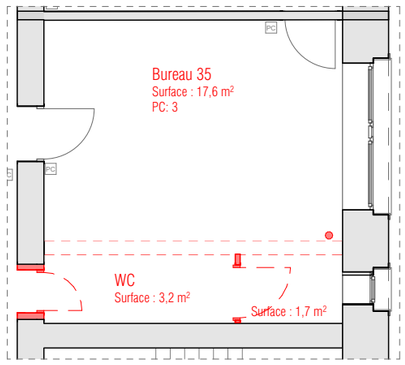


Plan DEMOLITION
Ech. 1:100


BUREAU 07 / SANITAIRES

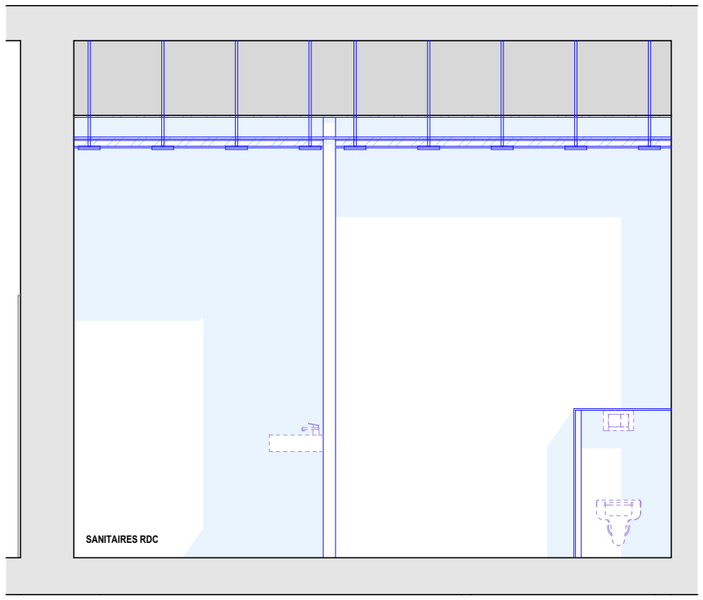


Elévation AA
Ech. 1:50

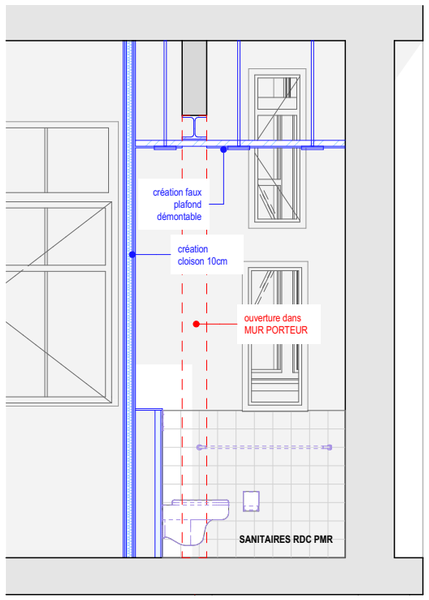

Elévation BB
Ech. 1:50

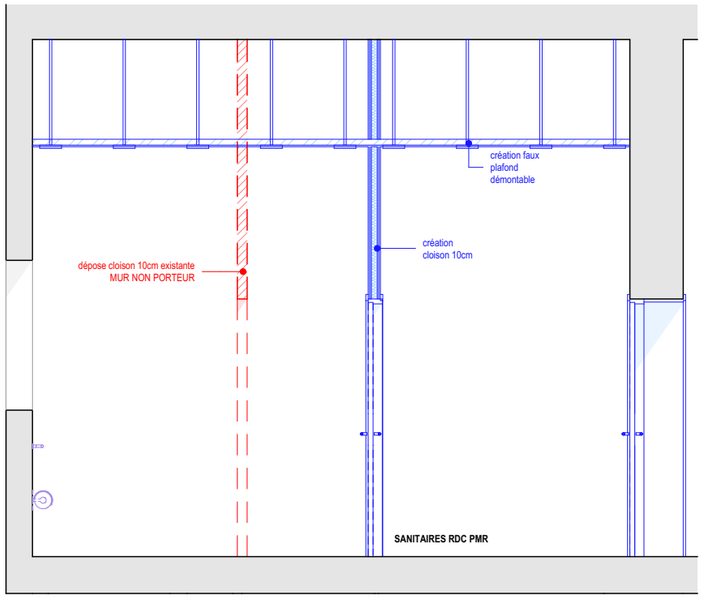

Elévation CC
Ech. 1:50

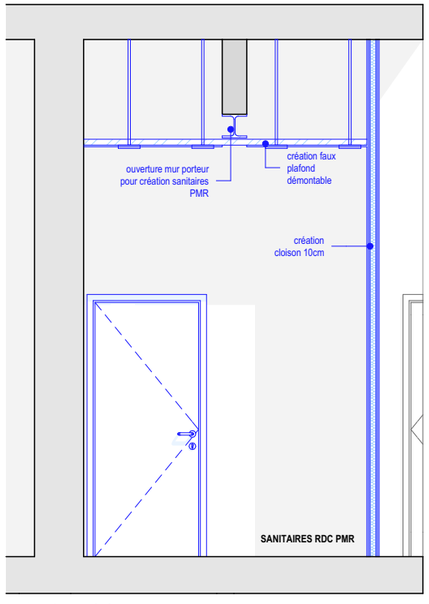

Elévation DD
Ech. 1:50

Propriété intellectuelle : Ce document, propriété de l'Agence, dont la copie est protégée, ne peut être communiqué à une personne étrangère au projet sans autorisation écrite

35-37 AVENUE DES VOSGES
Réinstallation des services et réaménagement de la cour intérieure du Centre des Finances Publiques Strasbourg

MAITRISE D'OUVRAGE


DRFP région Grand Est et du département
du Bas-Rhin
4, place de la République Strasbourg 67000

MAITRISE D'OEUVRE

Architecte
BALT
2, rue du Mont Blanc
67000 Strasbourg
atelier@balt-architecture.com

Bureau d'étude TCE
TRANSVERSE
17, rue de Rosheim
67000 Strasbourg
christine.sauvage@transverse.fr


Acoustique
SCENE ACOUSTIQUE
6, rue des Vignes
67205 Oberhausbergen
info@scene-acoustique.fr

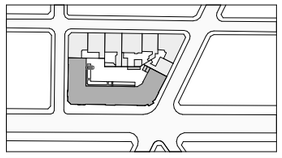

1:100, 1:50	PHASE 2	A3	03/09/2026	PRO
échelle	temporalité	format	date	phase


FE01-7b	BUREAU 07 / SANITAIRES PC08
code	titre du document

RDC

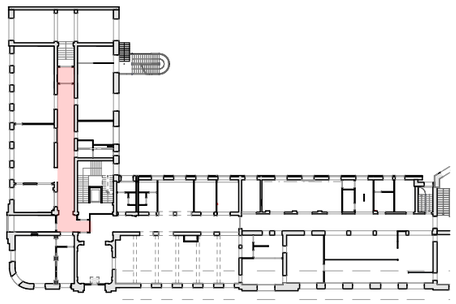


Degagement
46,5 m²
HSP : 4,70 m
Sol : Présence d'amiante (DAAT) NON IMPACTE
Murs : Remise en peinture
Plafond : Sans objet
Equipements: Sans objet
Amenagements: Création porte THUS
Nombre d'occupants: 0


Sar
9,5 r
HSP
Sol :
Murs
Plafc
Equi
Nom
Amis

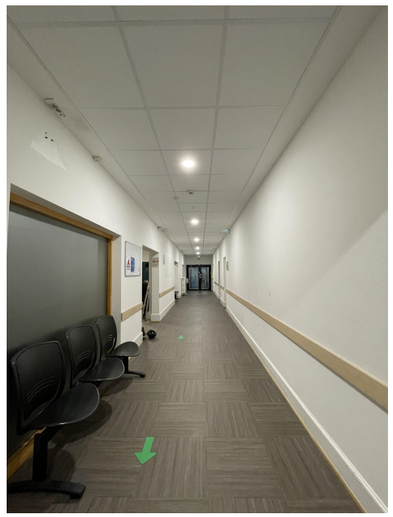


DEGAGEMENT

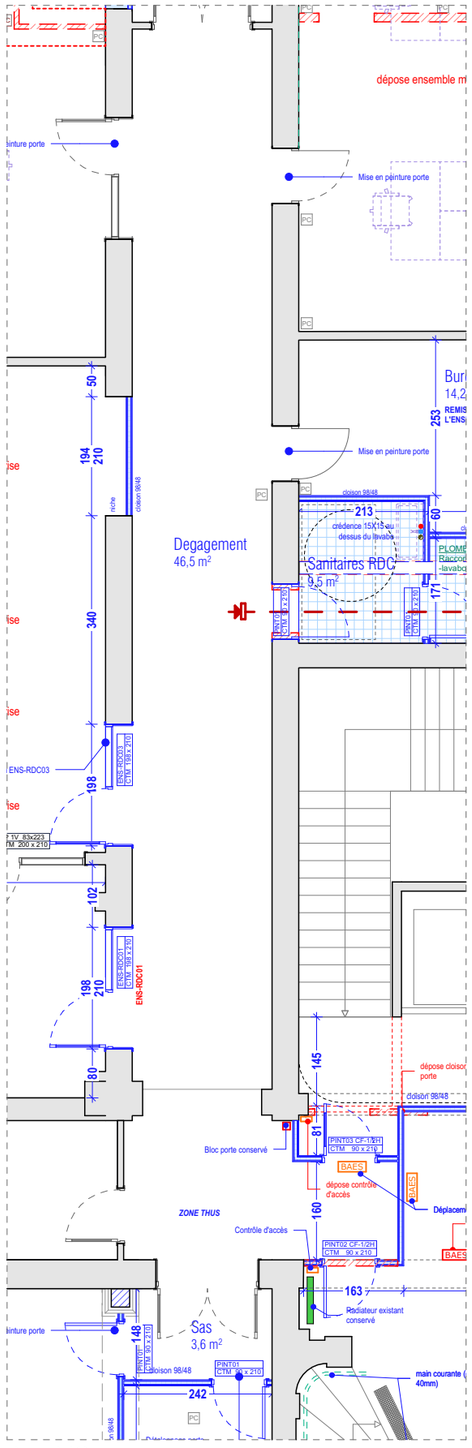

Plan PROJET
Ech. 1:100

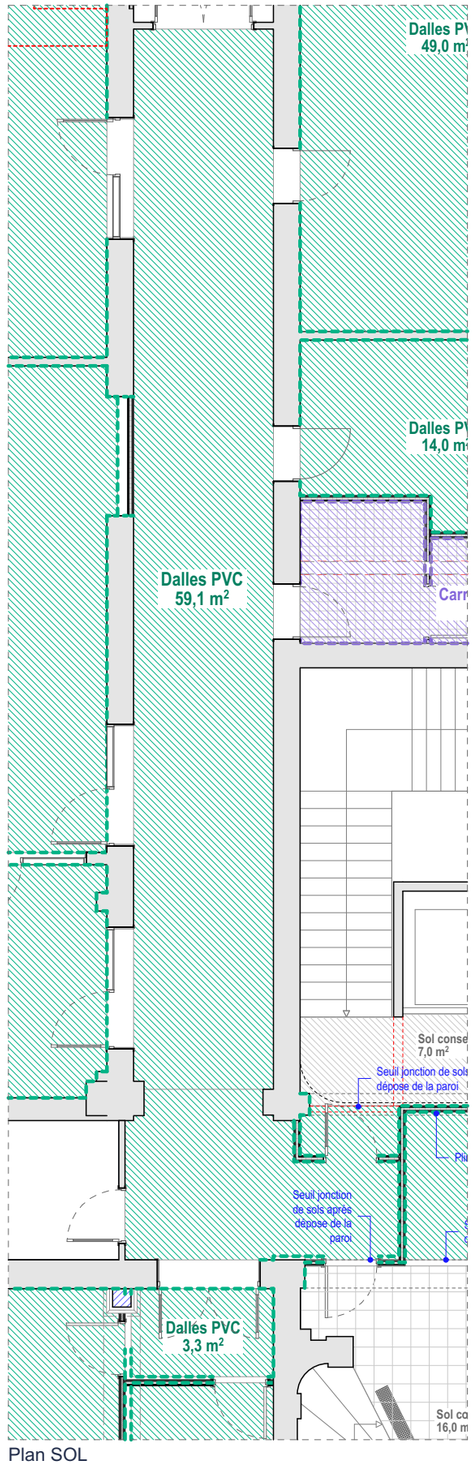

Plan SOL
Ech. 1:100

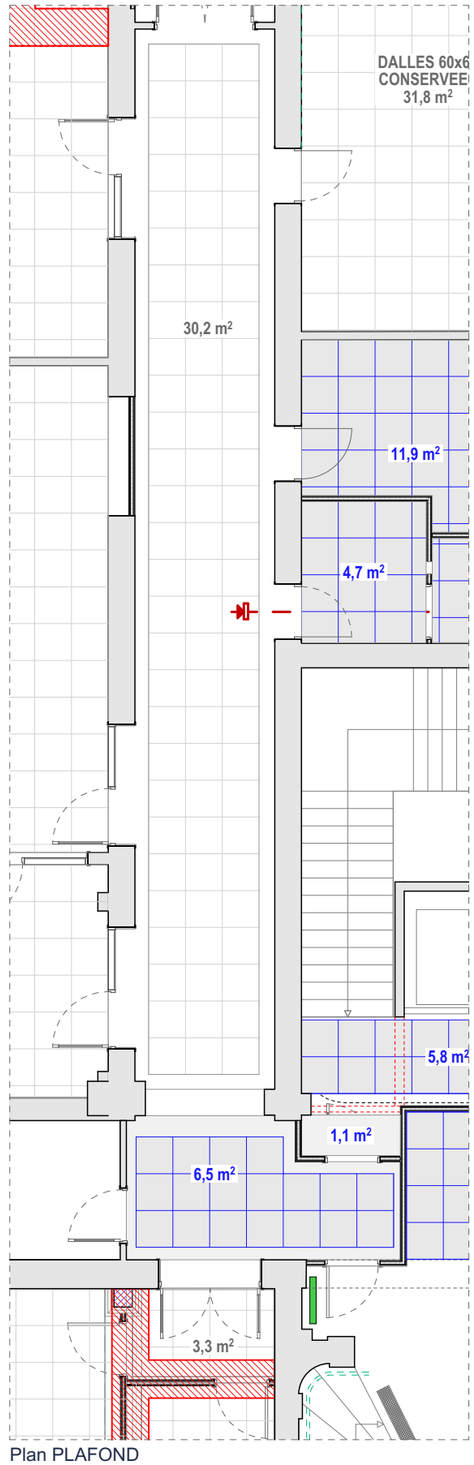

Plan PLAFOND
Ech. 1:100

SOLS
- Sol PVC INCHANGE
- Dalles PVC plombantes, produit au choix de l'architecte
- TerrazzoFlex ou équivalent
- Peinture sol
- Plateforme OSB
- Seuils bois
- Reprise plinthes bois peintes
- Carrelage 15x15, produit au choix de l'architecte

PLAFOND
- Dalles 60x60 INCHANGES
- Dalles 60x60 REPEINTES / CHANGEMENT DALLES
- Dalles 60x60 NEUVES
- Faux plafond fixe plâtre
- Panneau mousse acoustique

MURS
- Faïence murale, produit au choix de l'architecte

EQUIPEMENT
- Equipement électrique
- Entrée d'air fenêtre

35-37 AVENUE DES VOSGES
Réinstallation des services et réaménagement de la cour intérieure du Centre des Finances Publiques Strasbourg

MAITRISE D'OUVRAGE


DRFP région Grand Est et du département du Bas-Rhin
4, place de la République Strasbourg 67000

MAITRISE D'OEUVRE

Architecte
BALT
2, rue du Mont Blanc
67000 Strasbourg
atelier@balt-architecture.com

Bureau d'étude TCE
TRANSVERSE
17, rue de Rosheim
67000 Strasbourg
christine.sauvage@transverse.fr

Acoustique
SCENE ACOUSTIQUE
6, rue des Vignes
67205 Oberhausbergen
info@scene-acoustique.fr

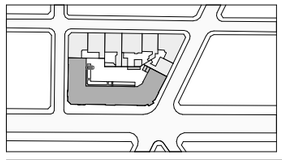


1:100	PHASE 2	A3	03/09/2026	PRO
échelle	temporalité	format	date	phase

FE01-8	DEGAGEMENT
code	titre du document

Propriété intellectuelle : Ce document, propriété de l'Agence, dont la copie est protégée, ne peut être communiqué à une personne étrangère au projet sans autorisation écrite

R1

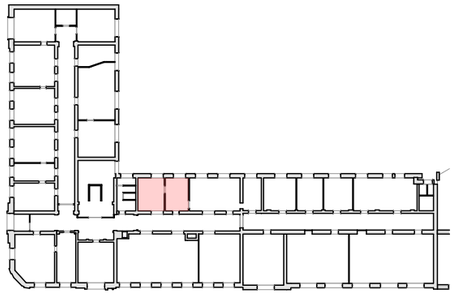

Bureau 101

16,0 m²
HSP : 4,50 m
Sol : Amiante. Pose dalle plombantes + plinthes
Murs : Remise en peinture
Plafond : Rempl. dalles abimées, blanchiment
Equipements: Prises electriques, stores tamisants
Nombre d'occupants: 1
Amiante: SUPPOSE (DTA) RECOUVERT


Bureau 102

14,0 m²
HSP : 4,50 m
Sol : Amiante. Pose dalle plombantes + plinthes
Murs : Remise en peinture
Plafond : Rempl. dalles abimées, blanchiment
Equipements: Prises electriques, stores tamisants
Nombre d'occupants: 1
Amiante: SUPPOSE (DTA) RECOUVERT







BUREAU 101 / 102

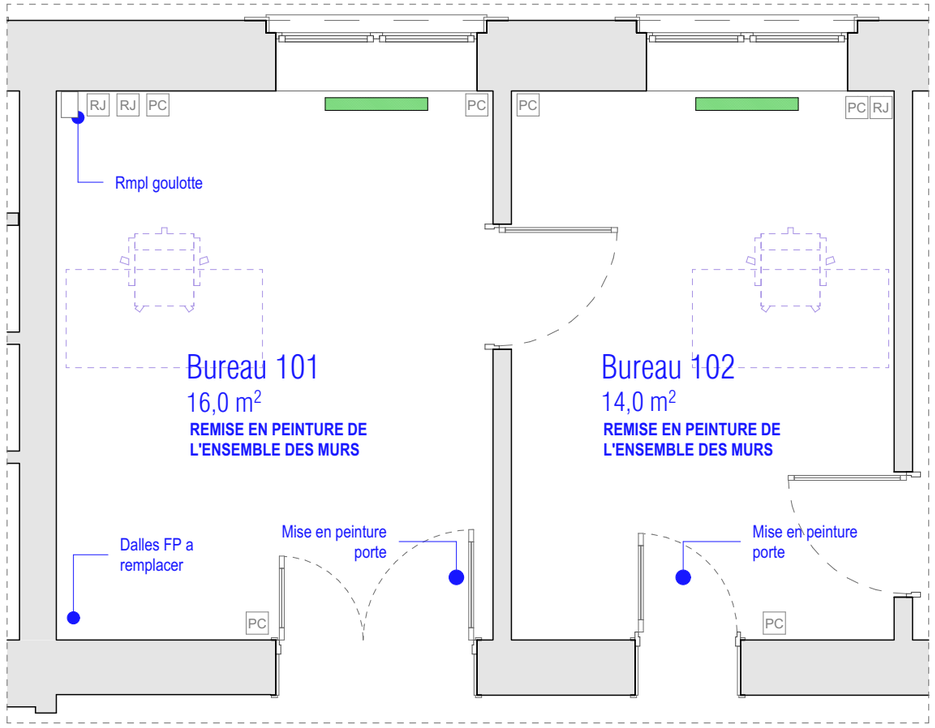


Plan PROJET
Ech. 1:50

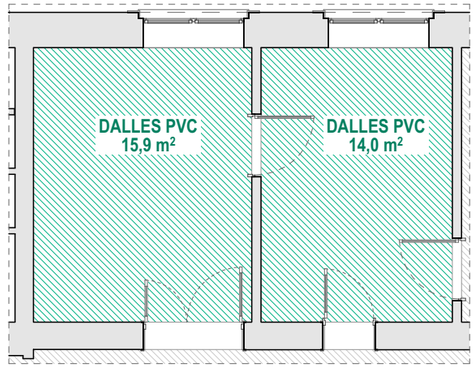

Plan SOL
Ech. 1:100

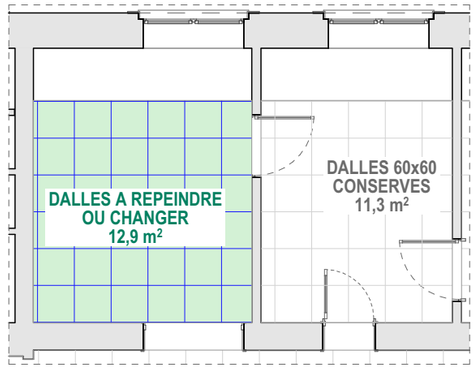

Plan PLAFOND
Ech. 1:100

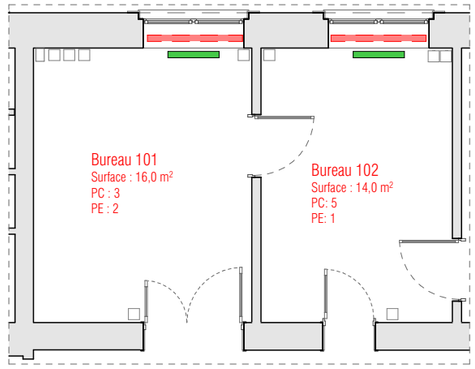

Plan DEMOLITION
Ech. 1:100

SOLS
- Sol PVC INCHANGE
- Dalles PVC plombantes, produit au choix de l'architecte
- TerrazzoFlex ou équivalent
- Peinture sol
- Plateforme OSB
- Seuils bois
- Reprise plinthes bois peintes
- Carrelage 15x15, produit au choix de l'architecte

PLAFOND
- Dalles 60x60 INCHANGES
- Dalles 60x60 REPEINTES / CHANGEMENT DALLES
- Dalles 60x60 NEUVES
- Faux plafond fixe plâtre
- Panneau mousse acoustique

MURS
- Faïence murale, produit au choix de l'architecte

EQUIPEMENT
- Equipement électrique
- Entrée d'air fenêtre

35-37 AVENUE DES VOSGES
Réinstallation des services et réaménagement de la cour intérieure du Centre des Finances Publiques Strasbourg

MAITRISE D'OUVRAGE


DRFP région Grand Est et du département du Bas-Rhin
4, place de la République Strasbourg 67000

MAITRISE D'OEUVRE

Architecte
BALT
2, rue du Mont Blanc
67000 Strasbourg
atelier@balt-architecture.com

Bureau d'étude TCE
TRANSVERSE
17, rue de Rosheim
67000 Strasbourg
christine.sauvage@transverse.fr

Acoustique
SCENE ACOUSTIQUE
6, rue des Vignes
67205 Oberhausbergen
info@scene-acoustique.fr

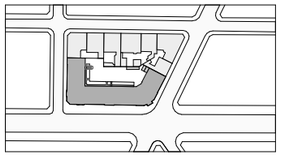


1:50, 1:100	PHASE 2	A3	03/09/2026	PRO
échelle	temporalité	format	date	phase

FE02-1	BUREAU 101 / 102
code	titre du document

Propriété intellectuelle : Ce document, propriété de l'Agence, dont la copie est protégée, ne peut être communiqué à une personne étrangère au projet sans autorisation écrite

R1

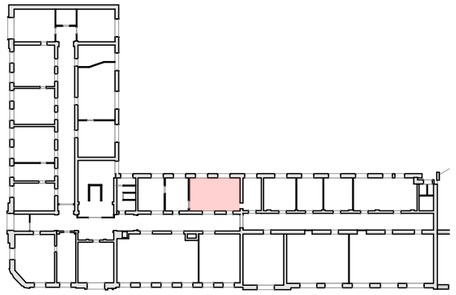


Bureau 103/104

30,8 m²
HSP : 4,50 m
Sol : Sans objet
Murs : Remise en peinture
Plafond : Rempl. dalles abimées, blanchiment
Equipmts: Prises electriques? (+1 poste), stores
Nombre d'occupants: 19
Présence d'amiante: SUPPOSE (DTA) NON IMPACTE







BUREAU 103 / 104

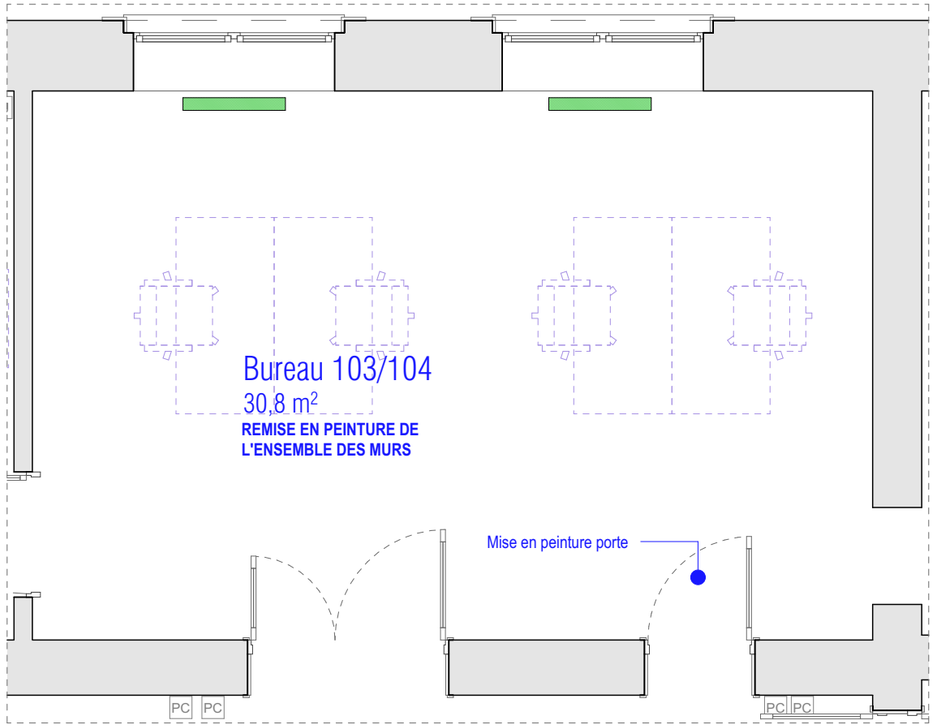


Plan PROJET
Ech. 1:50

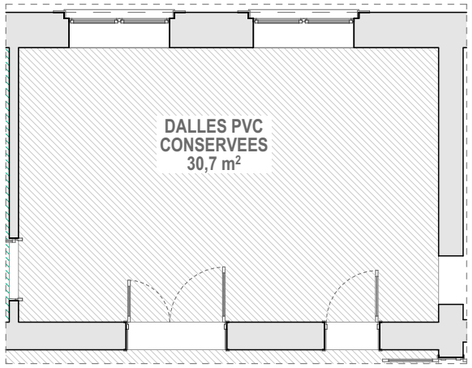

Plan SOL
Ech. 1:100

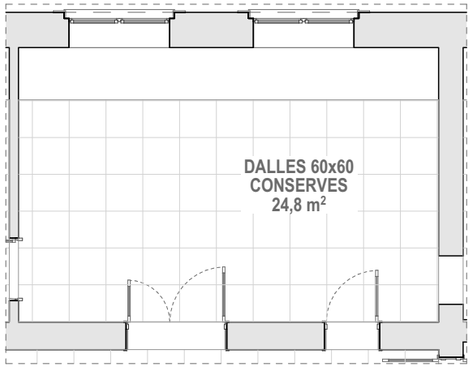

Plan PLAFOND
Ech. 1:100

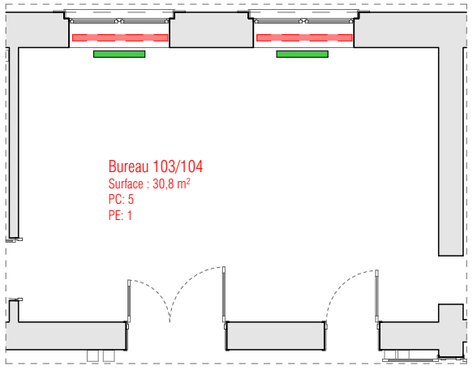

Plan DEMOLITION
Ech. 1:100

SOLS
- Sol PVC INCHANGE
- Dalles PVC plombantes, produit au choix de l'architecte
- TerrazzoFlex ou équivalent
- Peinture sol
- Plateforme OSB
- Seuils bois
- Reprise plinthes bois peintes
- Carrelage 15x15, produit au choix de l'architecte

PLAFOND
- Dalles 60x60 INCHANGES
- Dalles 60x60 REPEINTES / CHANGEMENT DALLES
- Dalles 60x60 NEUVES
- Faux plafond fixe plâtre
- Panneau mousse acoustique

MURS
- Faïence murale, produit au choix de l'architecte

EQUIPEMENT
- Equipement électrique
- Entrée d'air fenêtre

35-37 AVENUE DES VOSGES
Réinstallation des services et réaménagement de la cour intérieure du Centre des Finances Publiques Strasbourg

MAITRISE D'OUVRAGE


DRFP région Grand Est et du département du Bas-Rhin
4, place de la République Strasbourg 67000

MAITRISE D'OEUVRE

Architecte
BALT
2, rue du Mont Blanc
67000 Strasbourg
atelier@balt-architecture.com

Bureau d'étude TCE
TRANSVERSE
17, rue de Rosheim
67000 Strasbourg
christine.sauvage@transverse.fr

Acoustique
SCENE ACOUSTIQUE
6, rue des Vignes
67205 Oberhausbergen
info@scene-acoustique.fr

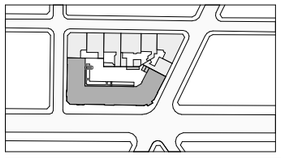


1:50, 1:100	PHASE 2	A3	03/09/2026	PRO
échelle	temporalité	format	date	phase

FE02-2	BUREAU 103 / 104
code	titre du document

Propriété intellectuelle : Ce document, propriété de l'Agence, dont la copie est protégée, ne peut être communiqué à une personne étrangère au projet sans autorisation écrite


R1

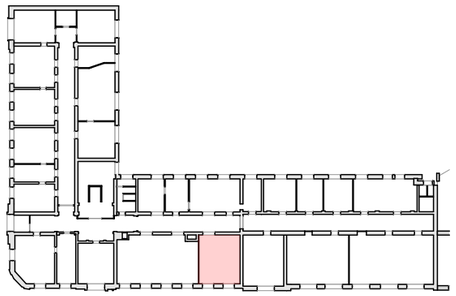


Bureau 124

36,8 m²
HSP : 4,50 m
Sol : Sans Objet
Murs : Remise en peinture
Plafond : Rempl. dalles abimées, blanchiment
Equipts: Prises elecs. passage 4 bx, stores thermiques
Nombre d'occupants: 4
Amiante: Non observé




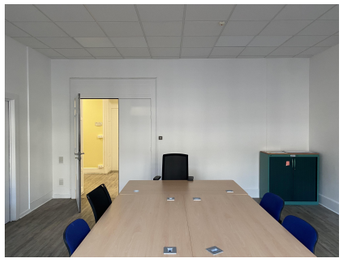


BUREAU 124

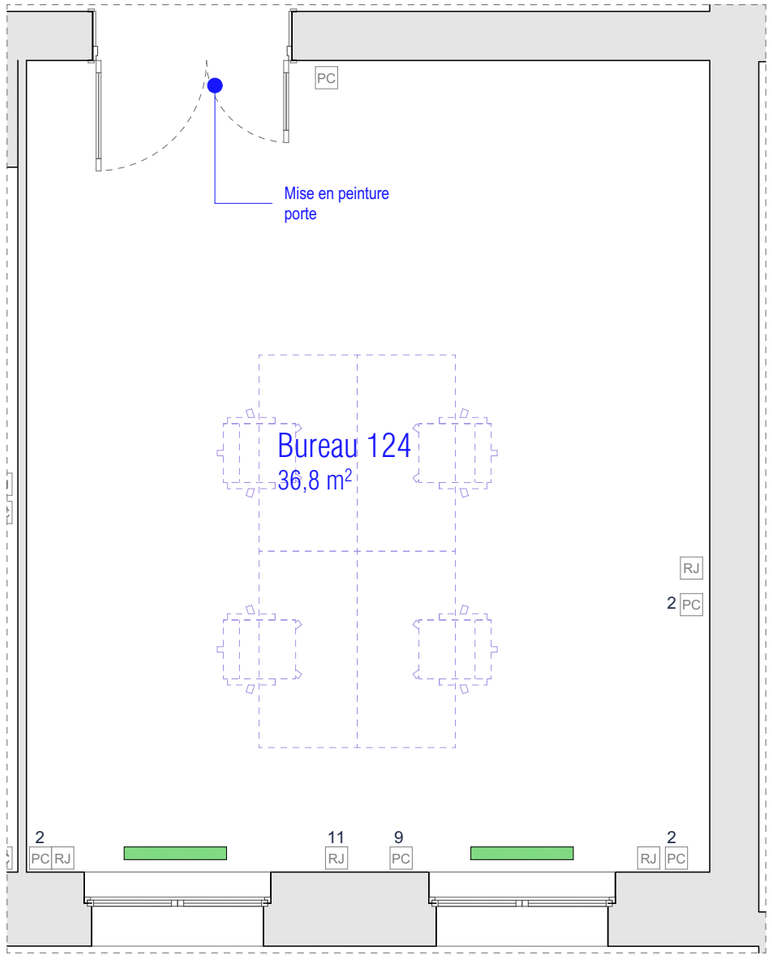


Plan PROJET
Ech. 1:50

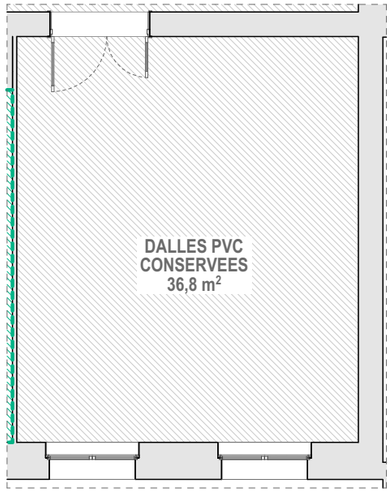

Plan SOL
Ech. 1:100

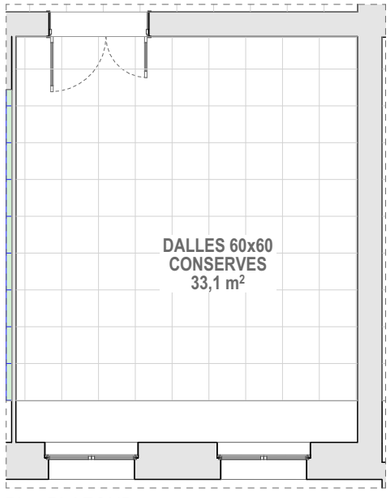

Plan PLAFOND
Ech. 1:100

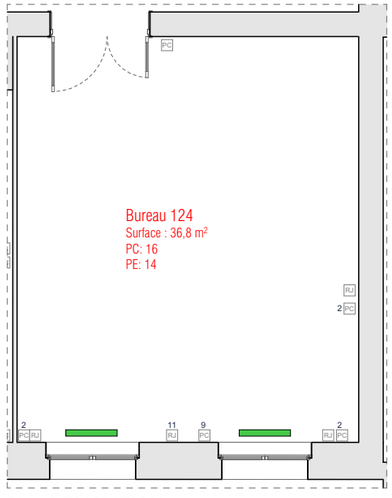

Plan DEMOLITION
Ech. 1:100

SOLS
- Sol PVC INCHANGE
- Dalles PVC plombantes, produit au choix de l'architecte
- TerrazzoFlex ou équivalent
- Peinture sol
- Plateforme OSB
- Seuils bois
- Reprise plinthes bois peintes
- Carrelage 15x15, produit au choix de l'architecte

PLAFOND
- Dalles 60x60 INCHANGES
- Dalles 60x60 REPEINTES / CHANGEMENT DALLES
- Dalles 60x60 NEUVES
- Faux plafond fixe plâtre
- Panneau mousse acoustique

MURS
- Faïence murale, produit au choix de l'architecte

EQUIPEMENT
- Equipement électrique
- Entrée d'air fenêtre

35-37 AVENUE DES VOSGES
Réinstallation des services et réaménagement de la cour intérieure du Centre des Finances Publiques Strasbourg

MAITRISE D'OUVRAGE


DRFP région Grand Est et du département
du Bas-Rhin
4, place de la République Strasbourg 67000

MAITRISE D'OEUVRE

Architecte
BALT
2, rue du Mont Blanc
67000 Strasbourg
atelier@balt-architecture.com

Bureau d'étude TCE
TRANSVERSE
17, rue de Rosheim
67000 Strasbourg
christine.sauvage@transverse.fr

Acoustique
SCENE ACOUSTIQUE
6, rue des Vignes
67205 Oberhausbergen
info@scene-acoustique.fr

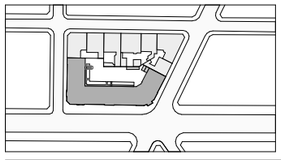


1:50, 1:100	PHASE 2	A3	03/09/2026	PRO
échelle	temporalité	format	date	phase

FE02-3	BUREAU 124
code	titre du document


Propriété intellectuelle : Ce document, propriété de l'Agence, dont la copie est protégée, ne peut être communiqué à une personne étrangère au projet sans autorisation écrite

R1

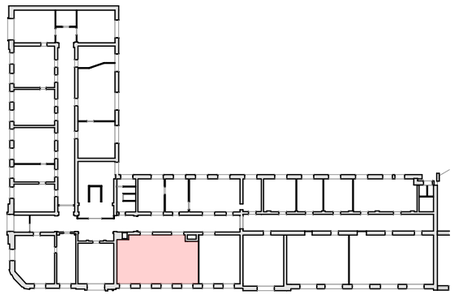


70,4 m²
HSP : 4,50 m
Sol : Remplacement complet sol collé
Murs : Remise en peinture
Plafond : Rempl. dalles abimées, blanchiment
Equipements: Prises electriques, VMC DBL FLUX?
Nombre d'occupants: 19
Présence d'amiante: OUI (DAAT) IMPACTE




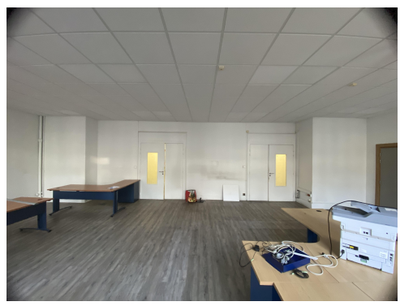


SALLE DE RENION

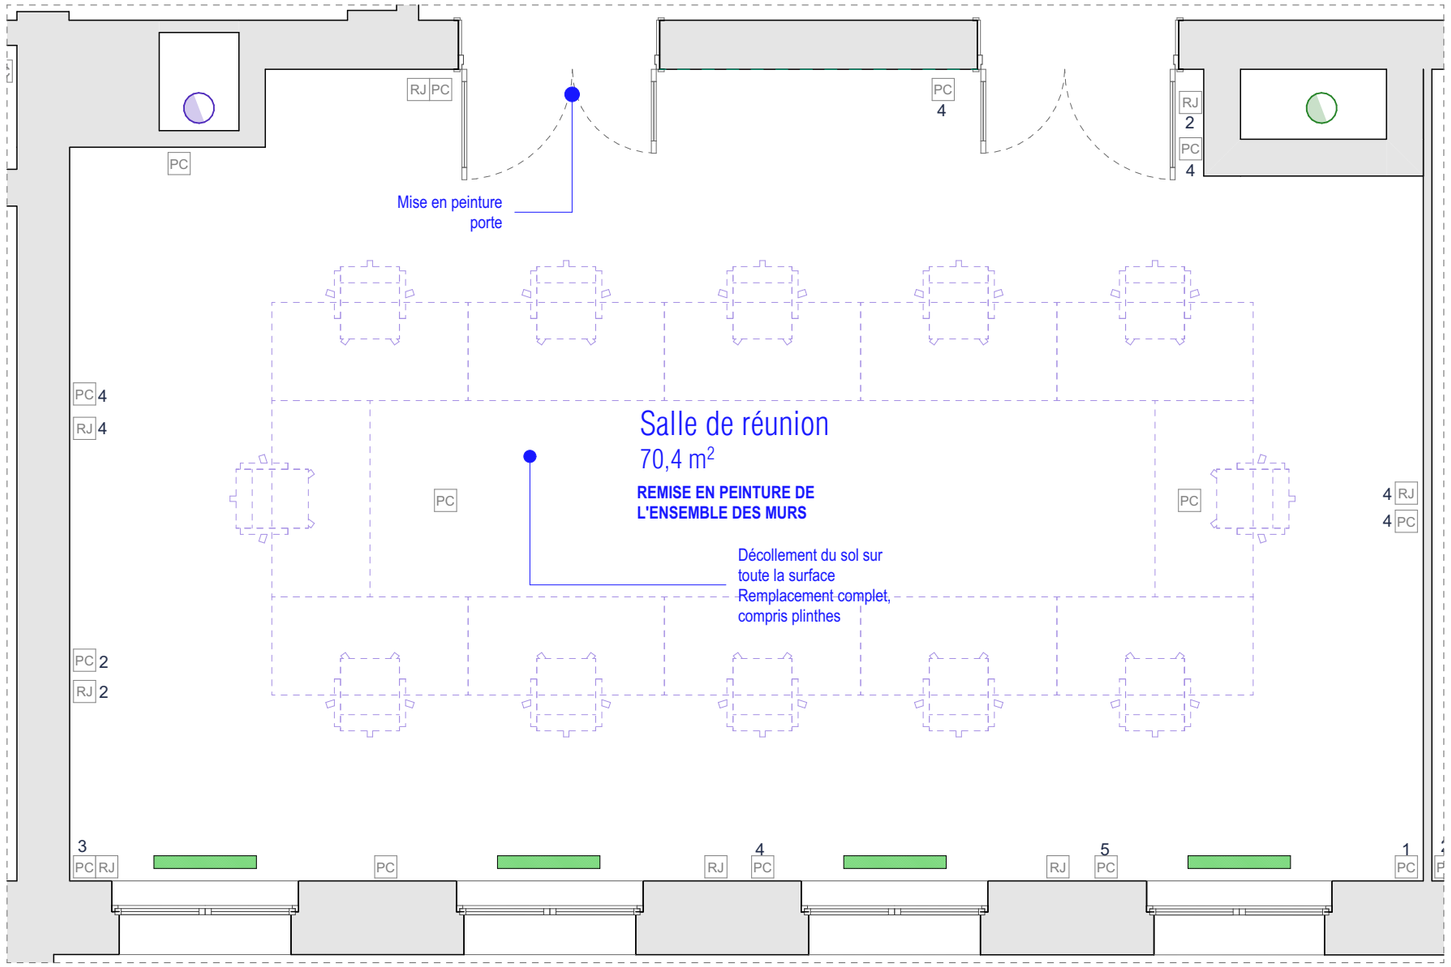

Plan PROJET
Ech. 1:50

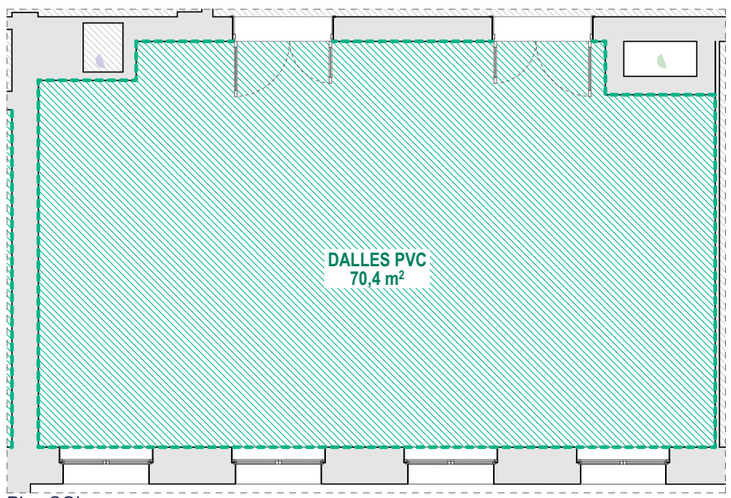

Plan SOL
Ech. 1:100

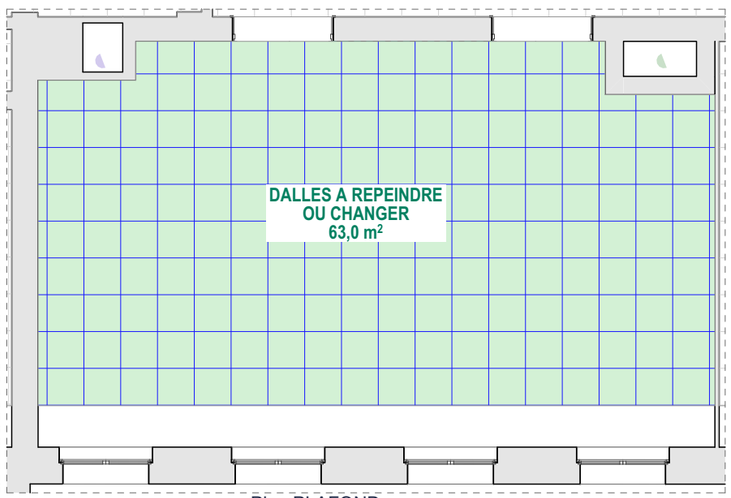

Plan PLAFOND
Ech. 1:100

SOLS
- Sol PVC INCHANGE
- Dalles PVC plombantes, produit au choix de l'architecte
- TerrazzoFlex ou équivalent
- Peinture sol
- Plateforme OSB
- Seuils bois
- Reprise plinthes bois peintes
- Carrelage 15x15, produit au choix de l'architecte

PLAFOND
- Dalles 60x60 INCHANGES
- Dalles 60x60 REPEINTES / CHANGEMENT DALLES
- Dalles 60x60 NEUVES
- Faux plafond fixe plâtre
- Panneau mousse acoustique

MURS
- Faïence murale, produit au choix de l'architecte

EQUIPEMENT
- Equipement électrique
- Entrée d'air fenêtre

35-37 AVENUE DES VOSGES
Réinstallation des services et réaménagement de la cour intérieure du Centre des Finances Publiques Strasbourg

MAITRISE D'OUVRAGE


DRFP région Grand Est et du département
du Bas-Rhin
4, place de la République Strasbourg 67000

MAITRISE D'OEUVRE

Architecte
BALT
2, rue du Mont Blanc
67000 Strasbourg
atelier@balt-architecture.com

Bureau d'étude TCE
TRANSVERSE
17, rue de Rosheim
67000 Strasbourg
christine.sauvage@transverse.fr

Acoustique
SCENE ACOUSTIQUE
6, rue des Vignes
67205 Oberhausbergen
info@scene-acoustique.fr

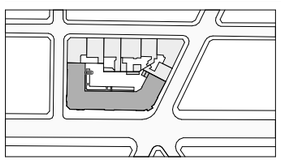


1:50, 1:100	PHASE 2	A3	03/09/2026	PRO
échelle	temporalité	format	date	phase

FE02-4a	SALLE DE REUNION
code	titre du document

Propriété intellectuelle : Ce document, propriété de l'Agence, dont la copie est protégée, ne peut être communiqué à une personne étrangère au projet sans autorisation écrite

R1

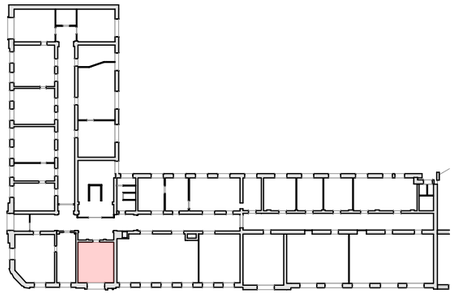


Bureau 127


26,7 m²
HSP : 4,50 m
Sol : Reprise complete (dalles plombantes+plinthes)
Murs : Remise en peinture
Plafond : Rempl. dalles abimées, blanchiment
Equipements: Prises electriques, stores thermiques
Nombre d'occupants: 3
Amiante: Non observé




BUREAU 127

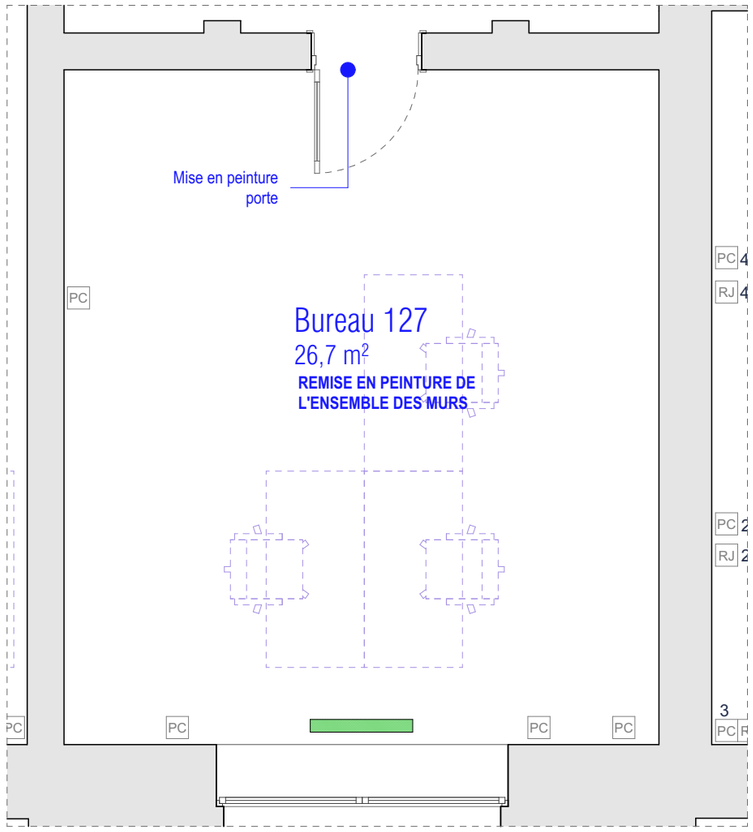


Plan PROJET
Ech. 1:50

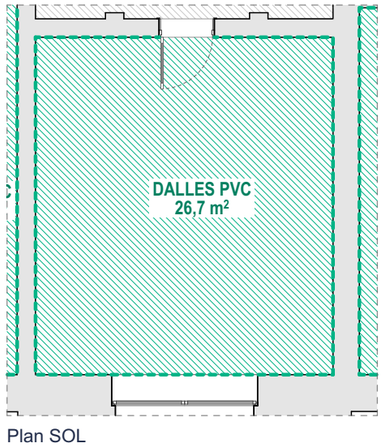

Plan SOL
Ech. 1:100

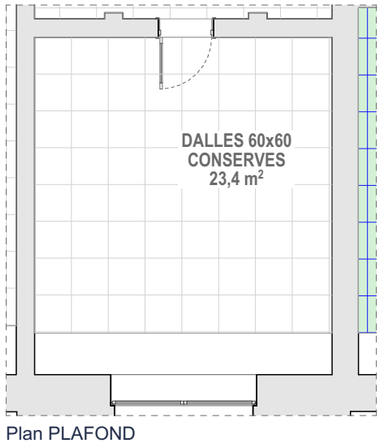

Plan PLAFOND
Ech. 1:100

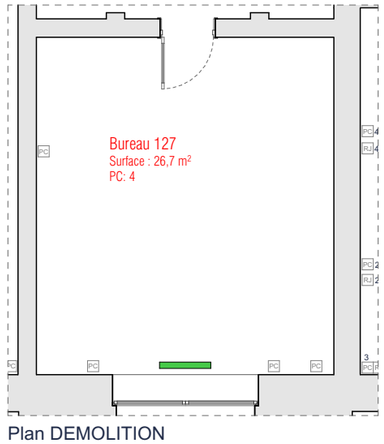

Plan DEMOLITION
Ech. 1:100

SOLS
- Sol PVC INCHANGE
- Dalles PVC plombantes, produit au choix de l'architecte
- TerrazzoFlex ou équivalent
- Peinture sol
- Plateforme OSB
- Seuils bois
- Reprise plinthes bois peintes
- Carrelage 15x15, produit au choix de l'architecte

PLAFOND
- Dalles 60x60 INCHANGES
- Dalles 60x60 REPEINTES / CHANGEMENT DALLES
- Dalles 60x60 NEUVES
- Faux plafond fixe plâtre
- Panneau mousse acoustique

MURS
- Faïence murale, produit au choix de l'architecte

EQUIPEMENT
- Equipement électrique
- Entrée d'air fenêtre

35-37 AVENUE DES VOSGES
Réinstallation des services et réaménagement de la cour intérieure du Centre des Finances Publiques Strasbourg

MAITRISE D'OUVRAGE


DRFP région Grand Est et du département
du Bas-Rhin
4, place de la République Strasbourg 67000

MAITRISE D'OEUVRE

Architecte
BALT
2, rue du Mont Blanc
67000 Strasbourg
atelier@balt-architecture.com

Bureau d'étude TCE
TRANSVERSE
17, rue de Rosheim
67000 Strasbourg
christine.sauvage@transverse.fr

Acoustique
SCENE ACOUSTIQUE
6, rue des Vignes
67205 Oberhausbergen
info@scene-acoustique.fr

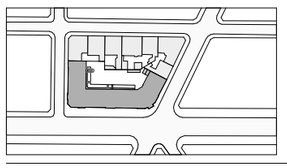


1:50, 1:100	PHASE 2	A3	03/09/2026	PRO
échelle	temporalité	format	date	phase

FE02-5	BUREAU 127
code	titre du document

Propriété intellectuelle : Ce document, propriété de l'Agence, dont la copie est protégée, ne peut être communiqué à une personne étrangère au projet sans autorisation écrite

R1

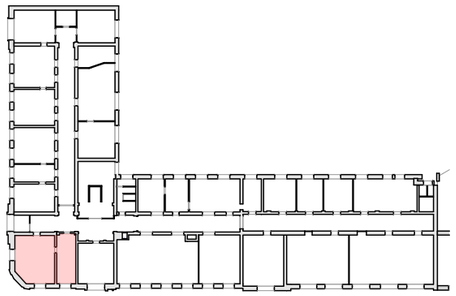

Bureau 128
17,4 m²
HSP : 4,50 m
Sol : Reprise complete (dalles plombantes)
Murs : Remise en peinture
Plafond : Rempl. dalles abimées, blanchiment
Equipements: Prises electriques, stores thermiques
Nombre d'occupants: 1
Amiante: SUPPOSEE (DTA) A recouvrir

Bureau 129
33,9 m²
HSP : 4,50 m
Sol : Sans objet
Murs : Remise en peinture
Plafond : Rempl. dalles abimées, blanchiment
Equipements: Prises electriques, stores thermiques
Nombre d'occupants: 4
Amiante: Supposée (DTA) Non impacté







Bureau 127



Plan PROJET
Ech. 1:50

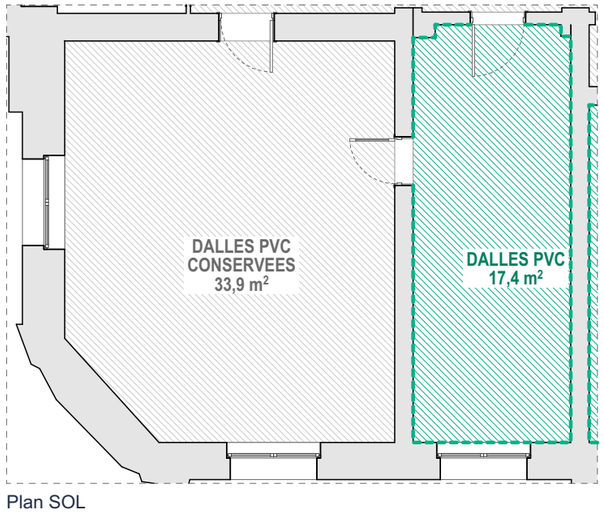

Plan SOL
Ech. 1:100

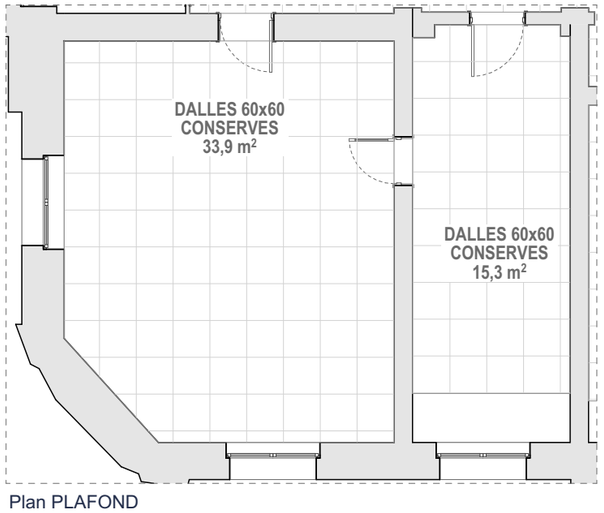

Plan PLAFOND
Ech. 1:100

SOLS
- Sol PVC INCHANGE
- Dalles PVC plombantes, produit au choix de l'architecte
- TerrazzoFlex ou équivalent
- Peinture sol
- Plateforme OSB
- Seuils bois
- Reprise plinthes bois peintes
- Carrelage 15x15, produit au choix de l'architecte

PLAFOND
- Dalles 60x60 INCHANGES
- Dalles 60x60 REPEINTES / CHANGEMENT DALLES
- Dalles 60x60 NEUVES
- Faux plafond fixe plâtre
- Panneau mousse acoustique

MURS
- Faïence murale, produit au choix de l'architecte

EQUIPEMENT
- Equipement électrique
- Entrée d'air fenêtre

35-37 AVENUE DES VOSGES
Réinstallation des services et réaménagement de la cour intérieure du Centre des Finances Publiques Strasbourg

MAITRISE D'OUVRAGE


DRFP région Grand Est et du département du Bas-Rhin
4, place de la République Strasbourg 67000

MAITRISE D'OEUVRE

Architecte
BALT
2, rue du Mont Blanc
67000 Strasbourg
atelier@balt-architecture.com

Bureau d'étude TCE
TRANSVERSE
17, rue de Rosheim
67000 Strasbourg
christine.sauvage@transverse.fr

Acoustique
SCENE ACOUSTIQUE
6, rue des Vignes
67205 Oberhausbergen
info@scene-acoustique.fr

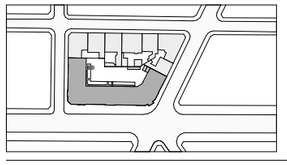


1:50, 1:100	PHASE 2	A3	03/09/2026	PRO
échelle	temporalité	format	date	phase

FE02-6	BUREAU 128 / 129
code	titre du document

Propriété intellectuelle : Ce document, propriété de l'Agence, dont la copie est protégée, ne peut être communiqué à une personne étrangère au projet sans autorisation écrite


R1

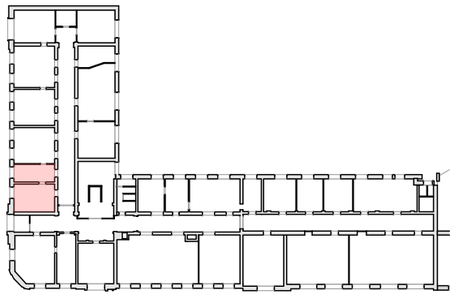


Bureau 132
20,7 m²
HSP : 4,50 m
Sol : Reprise complete (dalles plombantes)
Murs : Remise en peinture
Plafond : Rempl. dalles abimées, blanchiment
Equip.: Rideaux thermiques?
Nombre d'occupants: 1
Amiante: SUPPOSEE (DTA) A recouvrir

Bureau 133
13,1 m²
HSP : 4,50 m
Sol : Reprise complete (dalles plombantes)
Murs : Remise en peinture
Plafond : Rempl. dalles abimées, blanchiment
Equip.: Rideaux thermiques?
Nombre d'occupants: 1
Amiante: SUPPOSEE (DTA) A recouvrir




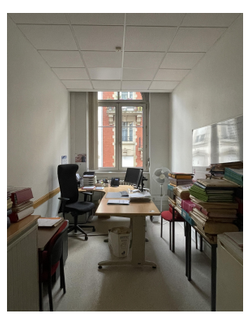


BUREAU 132 / 133

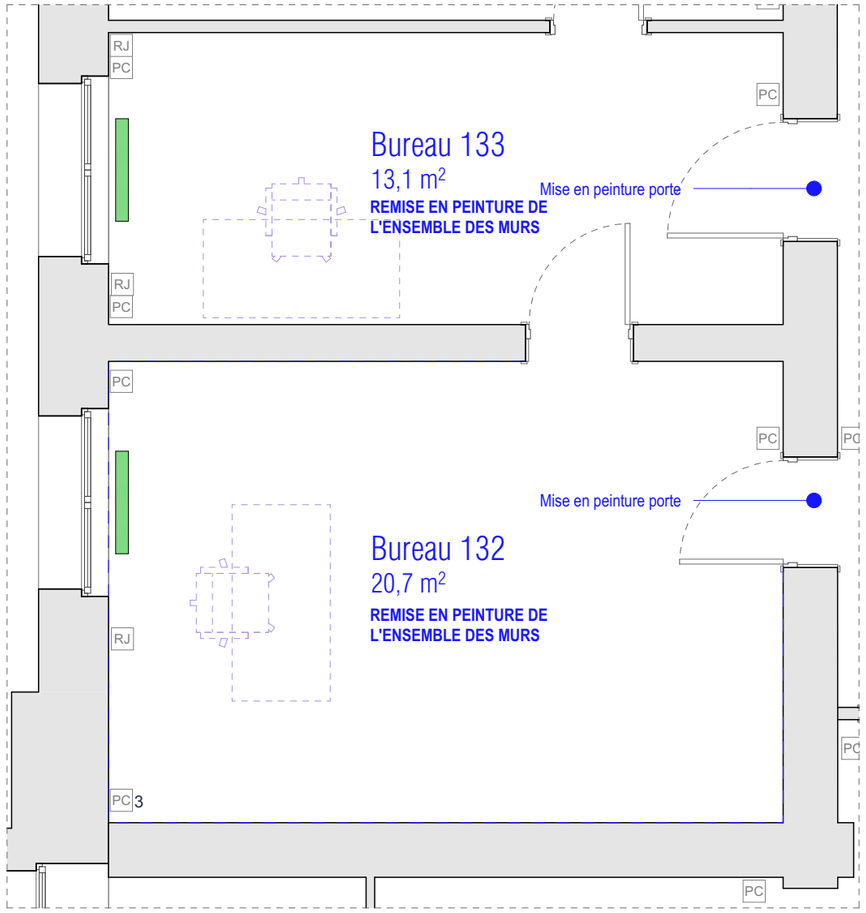


Plan PROJET
Ech. 1:50

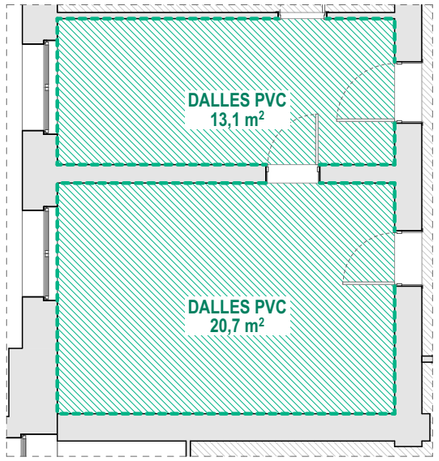

Plan SOL
Ech. 1:100

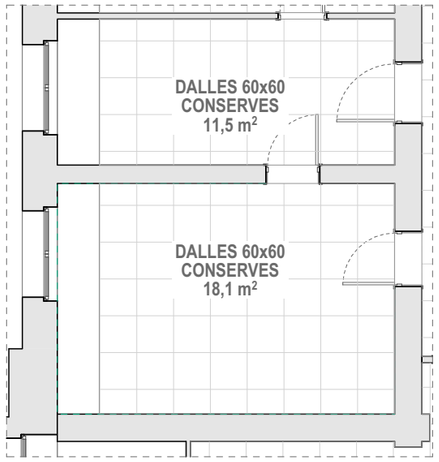

Plan PLAFOND
Ech. 1:100

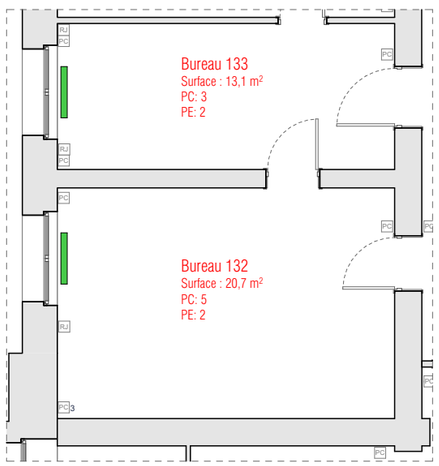

Plan DMOLITION
Ech. 1:100

SOLS
- Sol PVC INCHANGE
- Dalles PVC plombantes, produit au choix de l'architecte
- TerrazzoFlex ou équivalent
- Peinture sol
- Plateforme OSB
- Seuils bois
- Reprise plinthes bois peintes
- Carrelage 15x15, produit au choix de l'architecte

PLAFOND
- Dalles 60x60 INCHANGES
- Dalles 60x60 REPEINTES / CHANGEMENT DALLES
- Dalles 60x60 NEUVES
- Faux plafond fixe plâtre
- Panneau mousse acoustique

MURS
- Faïence murale, produit au choix de l'architecte

EQUIPEMENT
- Equipement électrique
- Entrée d'air fenêtre

35-37 AVENUE DES VOSGES
Réinstallation des services et réaménagement de la cour intérieure du Centre des Finances Publiques Strasbourg

MAITRISE D'OUVRAGE


DRFP région Grand Est et du département du Bas-Rhin
4, place de la République Strasbourg 67000

MAITRISE D'OEUVRE

Architecte
BALT
2, rue du Mont Blanc
67000 Strasbourg
atelier@balt-architecture.com

Bureau d'étude TCE
TRANSVERSE
17, rue de Rosheim
67000 Strasbourg
christine.sauvage@transverse.fr

Acoustique
SCENE ACOUSTIQUE
6, rue des Vignes
67205 Oberhausbergen
info@scene-acoustique.fr

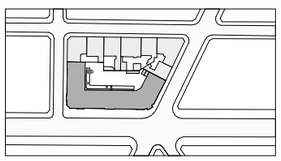


1:50, 1:100	PHASE 2	A3	03/09/2026	PRO
échelle	temporalité	format	date	phase

FE02-7	BUREAU 132 / 133
code	titre du document

Propriété intellectuelle : Ce document, propriété de l'Agence, dont la copie est protégée, ne peut être communiqué à une personne étrangère au projet sans autorisation écrite

R1

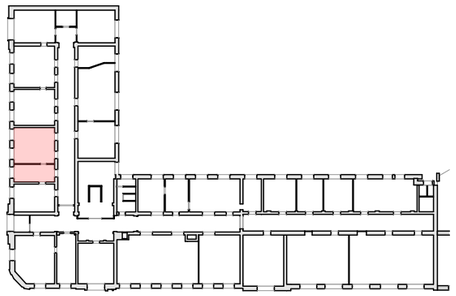


Bureau 134/135


26,8 m²
HSP : 4,50 m
Sol : Inchangé
Murs : Remise en peinture
Plafond : Rempl. dalles abimées, blanchiment
Equipements: Rideaux thermiques?
Nombre d'occupants: 3 (inchangé)
Amiante: SUPPOSEE (DTA) NON IMPACTEE




BUREAU 134 / 135

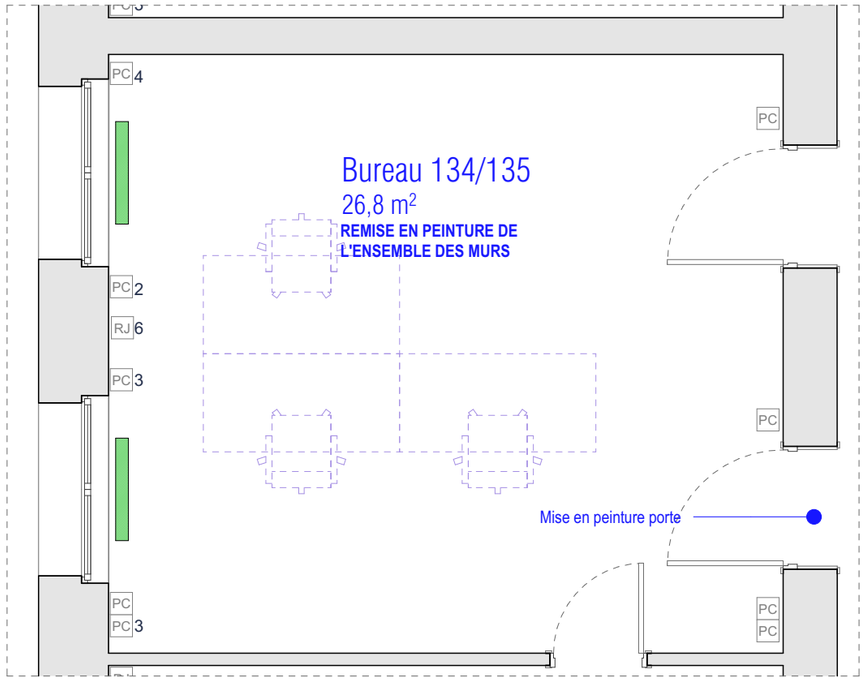


Plan PROJET
Ech. 1:50

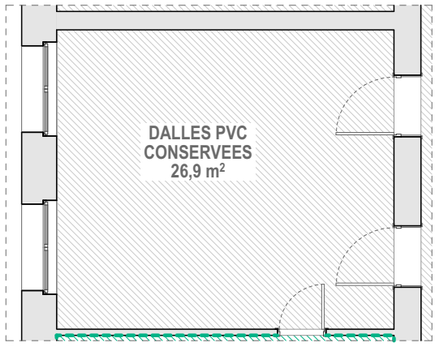

Plan SOL
Ech. 1:100

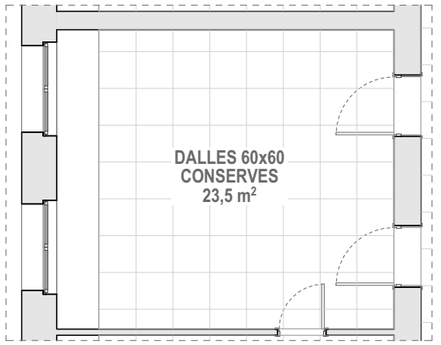

Plan PLAFOND
Ech. 1:100

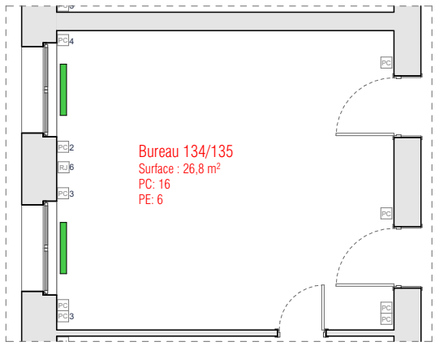

Plan DEMOLITION
Ech. 1:100

SOLS
- Sol PVC INCHANGE
- Dalles PVC plombantes, produit au choix de l'architecte
- TerrazzoFlex ou équivalent
- Peinture sol
- Plateforme OSB
- Seuils bois
- Reprise plinthes bois peintes
- Carrelage 15x15, produit au choix de l'architecte

PLAFOND
- Dalles 60x60 INCHANGES
- Dalles 60x60 REPEINTES / CHANGEMENT DALLES
- Dalles 60x60 NEUVES
- Faux plafond fixe plâtre
- Panneau mousse acoustique

MURS
- Faïence murale, produit au choix de l'architecte

EQUIPEMENT
- Equipement électrique
- Entrée d'air fenêtre

35-37 AVENUE DES VOSGES
Réinstallation des services et réaménagement de la cour intérieure du Centre des Finances Publiques Strasbourg

MAITRISE D'OUVRAGE


DRFP région Grand Est et du département du Bas-Rhin
4, place de la République Strasbourg 67000

MAITRISE D'OEUVRE

Architecte
BALT
2, rue du Mont Blanc
67000 Strasbourg
atelier@balt-architecture.com

Bureau d'étude TCE
TRANSVERSE
17, rue de Rosheim
67000 Strasbourg
christine.sauvage@transverse.fr

Acoustique
SCENE ACOUSTIQUE
6, rue des Vignes
67205 Oberhausbergen
info@scene-acoustique.fr

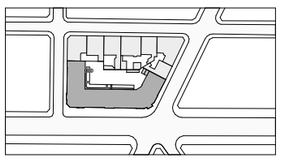


1:50, 1:100	PHASE 2	A3	03/09/2026	PRO
échelle	temporalité	format	date	phase

FE02-8	BUREAU 134 /135
code	titre du document

Propriété intellectuelle : Ce document, propriété de l'Agence, dont la copie est protégée, ne peut être communiqué à une personne étrangère au projet sans autorisation écrite

R1

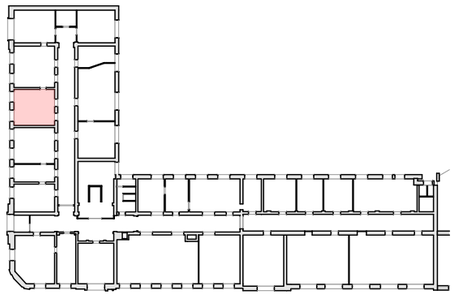


Bureau 136/137


26,8 m²
HSP : 4,50 m
Sol : Inchangé
Murs : Remise en peinture
Plafond : Rempl. dalles abimées, blanchiment
Equipements: Prises electriques
Nombre d'occupants: 3 (inchangé)
Amiante: SUPPOSEE (DTA) Non impacté




BUREAU 136 / 137

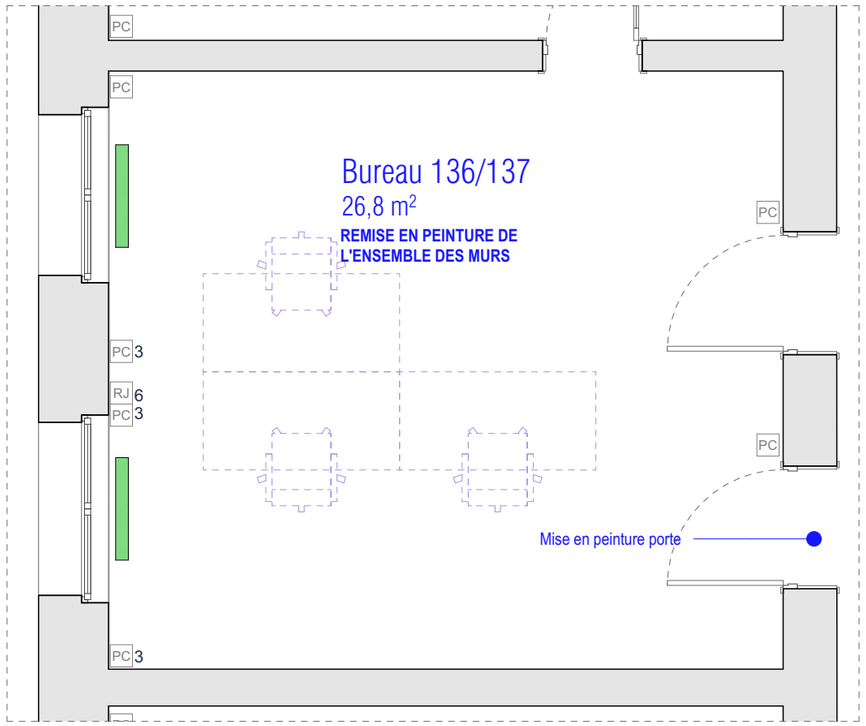


Plan PROJET
Ech. 1:50

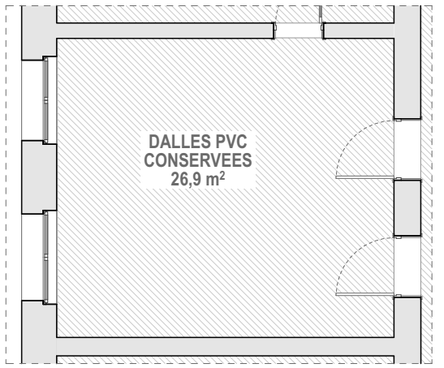

Plan SOL
Ech. 1:100

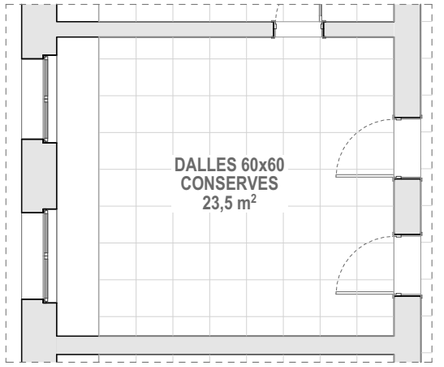

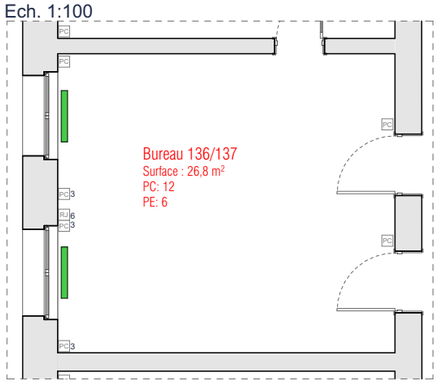

Plan DEMOLITION
Ech. 1:100

SOLS
- Sol PVC INCHANGE
- Dalles PVC plombantes, produit au choix de l'architecte
- TerrazzoFlex ou équivalent
- Peinture sol
- Plateforme OSB
- Seuils bois
- Reprise plinthes bois peintes
- Carrelage 15x15, produit au choix de l'architecte

PLAFOND
- Dalles 60x60 INCHANGES
- Dalles 60x60 REPEINTES / CHANGEMENT DALLES
- Dalles 60x60 NEUVES
- Faux plafond fixe plâtre
- Panneau mousse acoustique

MURS
- Faïence murale, produit au choix de l'architecte

EQUIPEMENT
- Equipement électrique
- Entrée d'air fenêtre

35-37 AVENUE DES VOSGES
Réinstallation des services et réaménagement de la cour intérieure du Centre des Finances Publiques Strasbourg

MAITRISE D'OUVRAGE


DRFP région Grand Est et du département du Bas-Rhin
4, place de la République Strasbourg 67000

MAITRISE D'OEUVRE

Architecte
BALT
2, rue du Mont Blanc
67000 Strasbourg
atelier@balt-architecture.com

Bureau d'étude TCE
TRANSVERSE
17, rue de Rosheim
67000 Strasbourg
christine.sauvage@transverse.fr

Acoustique
SCENE ACOUSTIQUE
6, rue des Vignes
67205 Oberhausbergen
info@scene-acoustique.fr

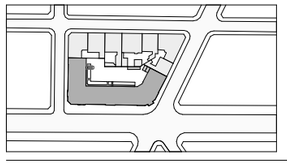


1:50, 1:100	PHASE 2	A3	03/09/2026	PRO
échelle	temporalité	format	date	phase

FE02-9	BUREAU 136 / 137
code	titre du document

Propriété intellectuelle : Ce document, propriété de l'Agence, dont la copie est protégée, ne peut être communiqué à une personne étrangère au projet sans autorisation écrite

R1

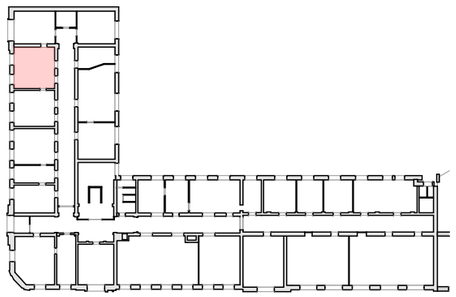


Bureau 138/139

30,8 m²
HSP : 4,50 m
Sol : Inchangé
Murs : Remise en peinture
Plafond : Rempl. dalles abîmées, blanchiment
Equip.: Prises electriques (+1 poste), stores thermique
Nombre d'occupants: 4 (+1)
Amiante: SUPPOSEE (DTA) Non impactée







BUREAU 138 / 139

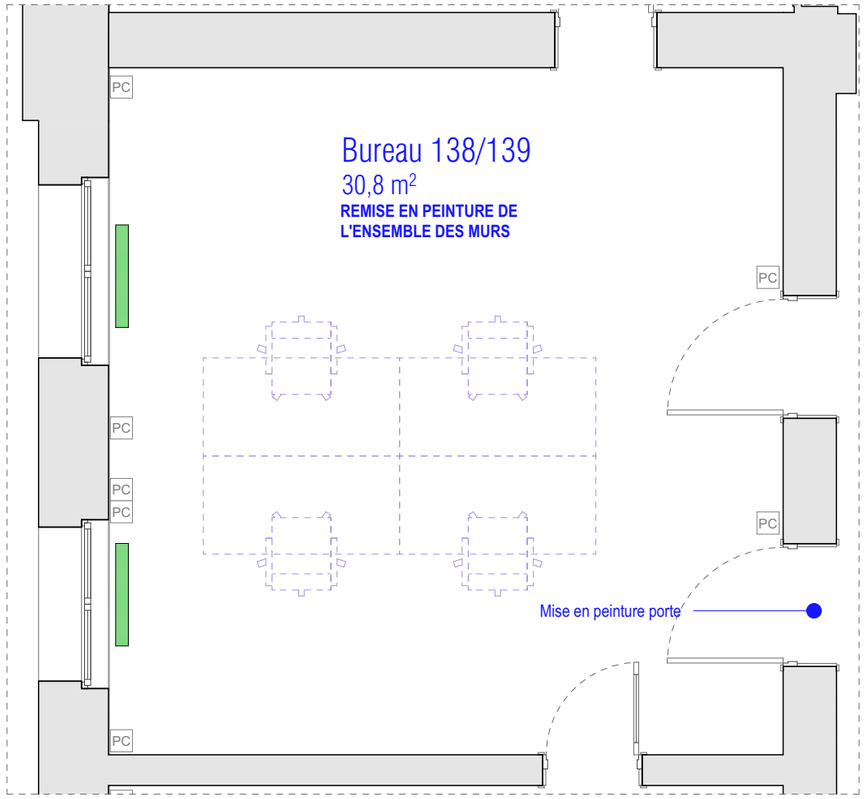


Plan PROJET
Ech. 1:50

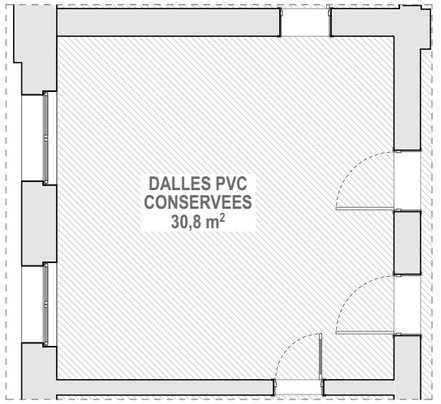

Plan SOL
Ech. 1:100

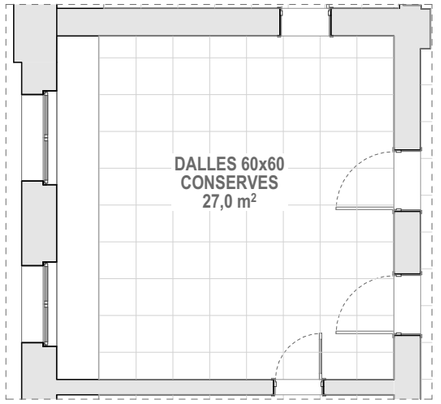

Plan PLAFOND
Ech. 1:100

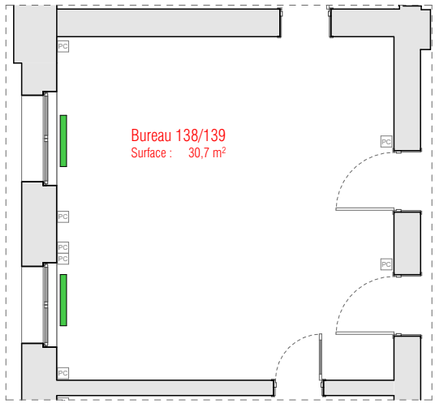

Plan DEMOLITION
Ech. 1:100

SOLS
- Sol PVC INCHANGE
- Dalles PVC plombantes, produit au choix de l'architecte
- TerrazzoFlex ou équivalent
- Peinture sol
- Plateforme OSB
- Seuils bois
- Reprise plinthes bois peintes
- Carrelage 15x15, produit au choix de l'architecte

PLAFOND
- Dalles 60x60 INCHANGES
- Dalles 60x60 REPEINTES / CHANGEMENT DALLES
- Dalles 60x60 NEUVES
- Faux plafond fixe plâtre
- Panneau mousse acoustique

MURS
- Faïence murale, produit au choix de l'architecte

EQUIPEMENT
- Equipement électrique
- Entrée d'air fenêtre

35-37 AVENUE DES VOSGES
Réinstallation des services et réaménagement de la cour intérieure du Centre des Finances Publiques Strasbourg

MAITRISE D'OUVRAGE


DRFP région Grand Est et du département du Bas-Rhin
4, place de la République Strasbourg 67000

MAITRISE D'OEUVRE

Architecte
BALT
2, rue du Mont Blanc
67000 Strasbourg
atelier@balt-architecture.com

Bureau d'étude TCE
TRANSVERSE
17, rue de Rosheim
67000 Strasbourg
christine.sauvage@transverse.fr

Acoustique
SCENE ACOUSTIQUE
6, rue des Vignes
67205 Oberhausbergen
info@scene-acoustique.fr

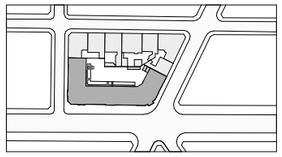


1:50, 1:100	PHASE 2	A3	03/09/2026	PRO
échelle	temporalité	format	date	phase

FE02-10	BUREAU 138 / 139
code	titre du document

Propriété intellectuelle : Ce document, propriété de l'Agence, dont la copie est protégée, ne peut être communiqué à une personne étrangère au projet sans autorisation écrite


R1

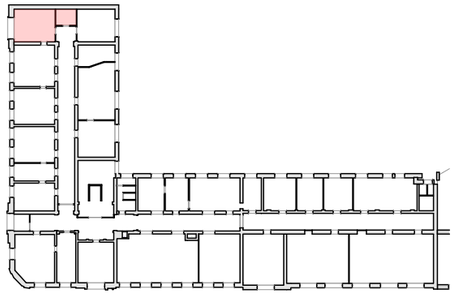


Bureau 140
24,7 m²
HSP : 4,50 m
Sol : Inchangé
Murs : Remise en peinture
Plafond : Rempl. dalles abîmées, blanchiment
Equipements: Rideaux thermiques
Nombre d'occupants: 3
Amiante: SUPPOSEE (DTA), Non impactée

Local
6,1 m²
HSP : 4,50 m
Sol : Sans objet
Murs : Sans objet
Plafond : Sans objet
Equipements: Sans objet
Amenagements: Sans objet
Nombre d'occupants: 0




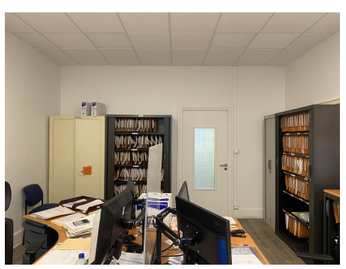


BUREAU 140 / LOCAL RANGEMENT

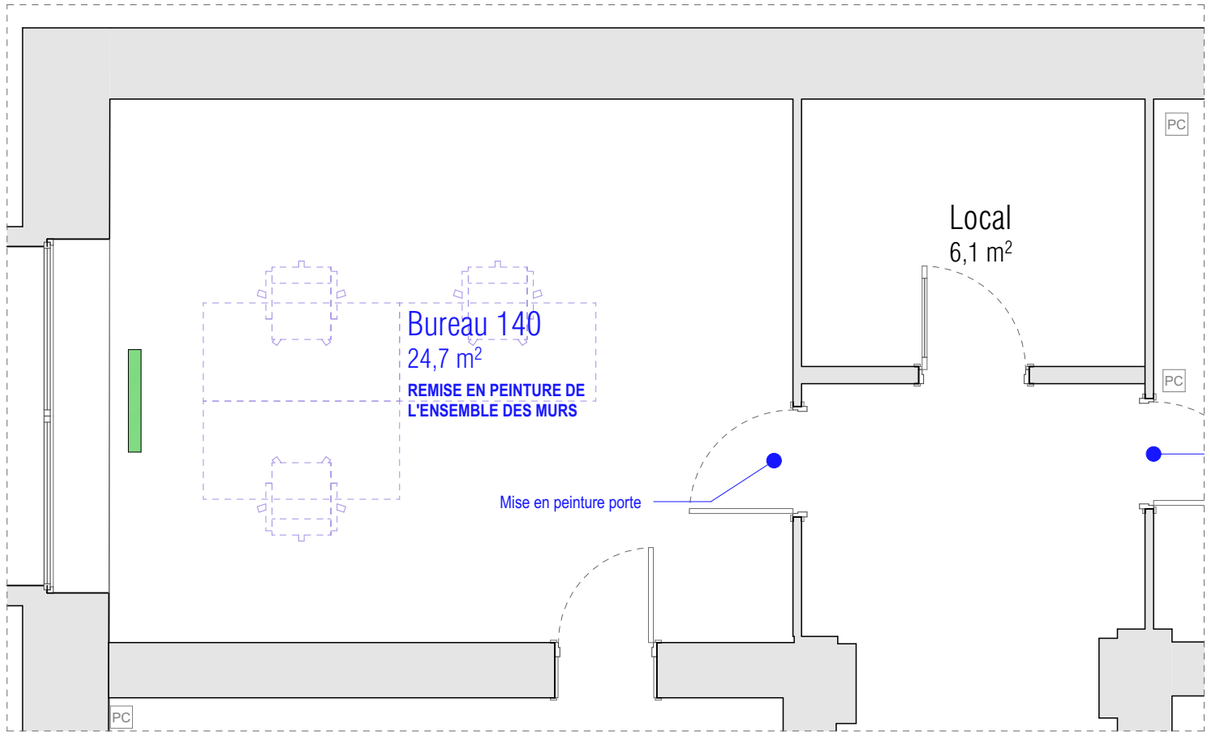


Plan PROJET
Ech. 1:50

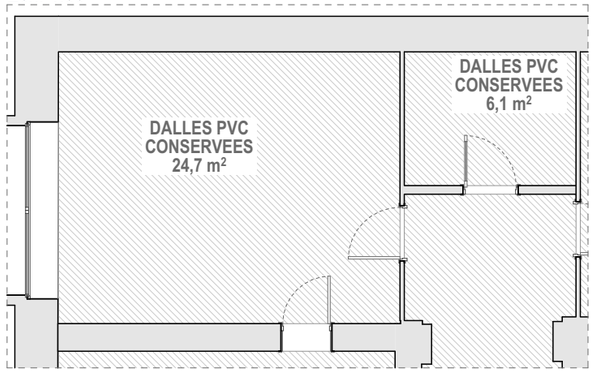

Plan SOL
Ech. 1:100

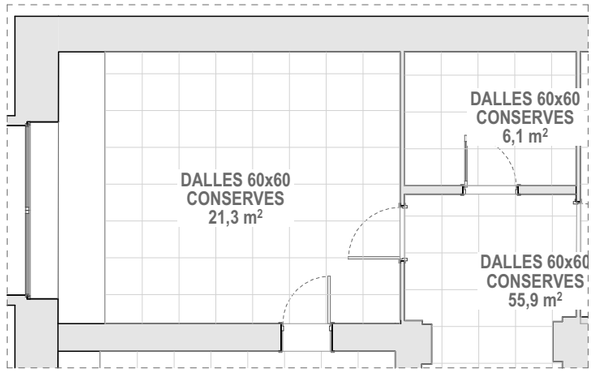

Plan PLAFOND
Ech. 1:100

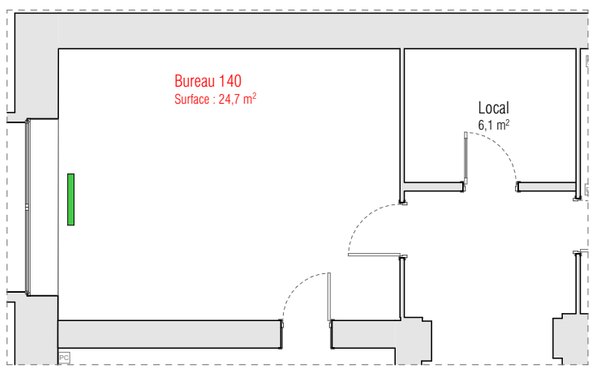

Plan DEMOLITION
Ech. 1:100

SOLS
- Sol PVC INCHANGE
- Dalles PVC plombantes, produit au choix de l'architecte
- TerrazzoFlex ou équivalent
- Peinture sol
- Plateforme OSB
- Seuils bois
- Reprise plinthes bois peintes
- Carrelage 15x15, produit au choix de l'architecte

PLAFOND
- Dalles 60x60 INCHANGES
- Dalles 60x60 REPEINTES / CHANGEMENT DALLES
- Dalles 60x60 NEUVES
- Faux plafond fixe plâtre
- Panneau mousse acoustique

MURS
- Faïence murale, produit au choix de l'architecte

EQUIPEMENT
- Equipement électrique
- Entrée d'air fenêtre

35-37 AVENUE DES VOSGES
Réinstallation des services et réaménagement de la cour intérieure du Centre des Finances Publiques Strasbourg

MAITRISE D'OUVRAGE


DRFP région Grand Est et du département du Bas-Rhin
4, place de la République Strasbourg 67000

MAITRISE D'OEUVRE

Architecte
BALT
2, rue du Mont Blanc
67000 Strasbourg
atelier@balt-architecture.com

Bureau d'étude TCE
TRANSVERSE
17, rue de Rosheim
67000 Strasbourg
christine.sauvage@transverse.fr

Acoustique
SCENE ACOUSTIQUE
6, rue des Vignes
67205 Oberhausbergen
info@scene-acoustique.fr

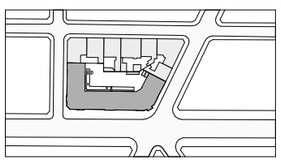


1:50, 1:100	PHASE 2	A3	03/09/2026	PRO
échelle	temporalité	format	date	phase

FE02-11	BUREAU 140 / LOCAL RGT
code	titre du document


Propriété intellectuelle : Ce document, propriété de l'Agence, dont la copie est protégée, ne peut être communiqué à une personne étrangère au projet sans autorisation écrite

R1

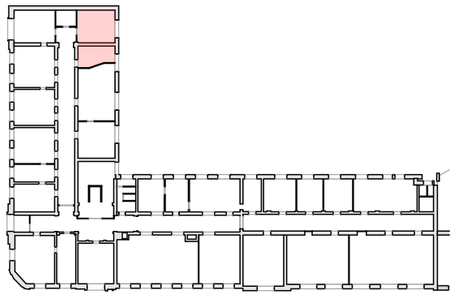


Bureau 142
22,9 m²
HSP : 4,50 m
Sol : Inchangé
Murs : Sans objet
Plafond : Rempl. dalles abîmees, blanchiment
Equipements: Prises électriques (+1 poste) Stores tam
Nombre d'occupants: 2 (+1)
Amiante:SUPPOSEE (DTA) Non impactée

Sas
Surface : 13,0 m²
HSP : 4,50 m
Sol : Présence d'amiante
Murs : Sans objet
Plafond : Sans objet
Equipements: Sans objet
Amenagements: Sans objet
Nombre d'occupants: 0

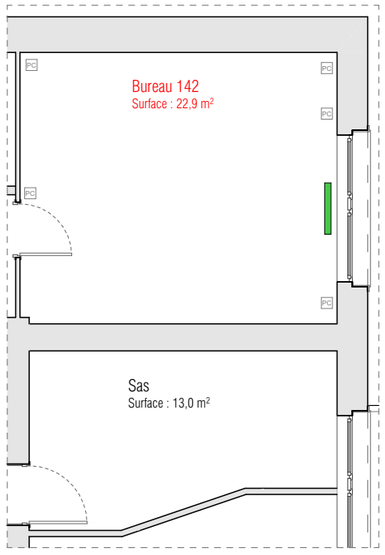

Plan DEMOLITION
Ech. 1:100


BUREAU 142 / SAS

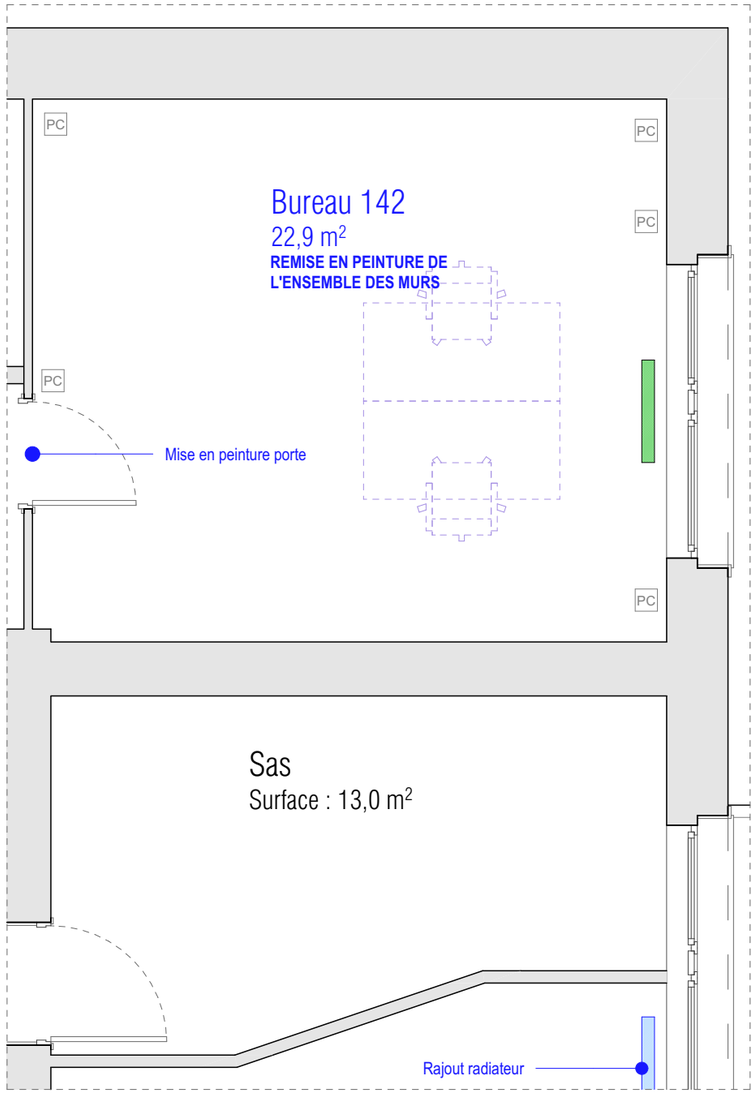


Plan PROJET
Ech. 1:50





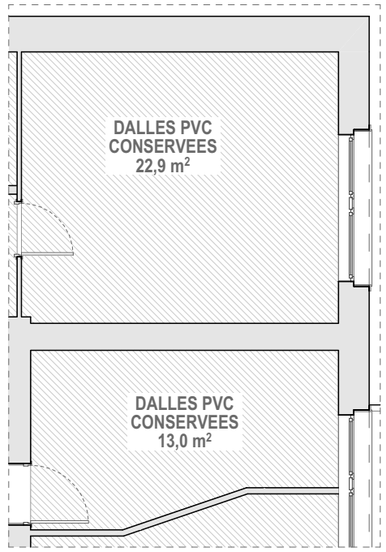

Plan SOL
Ech. 1:100

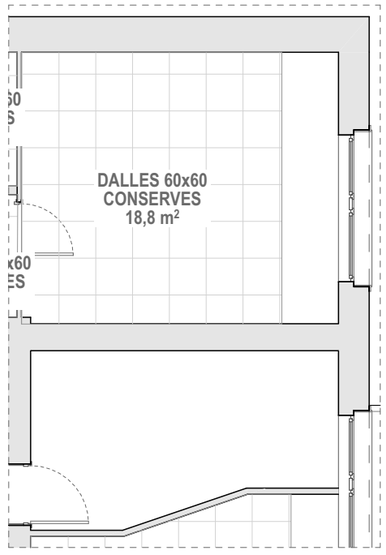

Plan PLAFOND
Ech. 1:100

SOLS
- Sol PVC INCHANGE
- Dalles PVC plombantes, produit au choix de l'architecte
- TerrazzoFlex ou équivalent
- Peinture sol
- Plateforme OSB
- Seuils bois
- Reprise plinthes bois peintes
- Carrelage 15x15, produit au choix de l'architecte

PLAFOND
- Dalles 60x60 INCHANGES
- Dalles 60x60 REPEINTES / CHANGEMENT DALLES
- Dalles 60x60 NEUVES
- Faux plafond fixe plâtre
- Panneau mousse acoustique

MURS
- Faïence murale, produit au choix de l'architecte

EQUIPEMENT
- Equipement électrique
- Entrée d'air fenêtre

35-37 AVENUE DES VOSGES
Réinstallation des services et réaménagement de la cour intérieure du Centre des Finances Publiques Strasbourg

MAITRISE D'OUVRAGE


DRFP région Grand Est et du département du Bas-Rhin
4, place de la République Strasbourg 67000

MAITRISE D'OEUVRE

Architecte
BALT
2, rue du Mont Blanc
67000 Strasbourg
atelier@balt-architecture.com

Bureau d'étude TCE
TRANSVERSE
17, rue de Rosheim
67000 Strasbourg
christine.sauvage@transverse.fr

Acoustique
SCENE ACOUSTIQUE
6, rue des Vignes
67205 Oberhausbergen
info@scene-acoustique.fr

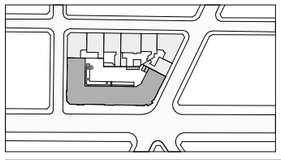


1:50, 1:100	PHASE 2	A3	03/09/2026	PRO
échelle	temporalité	format	date	phase

FE02-12	BUREAU 142 / SAS
code	titre du document


Propriété intellectuelle : Ce document, propriété de l'Agence, dont la copie est protégée, ne peut être communiqué à une personne étrangère au projet sans autorisation écrite

R1

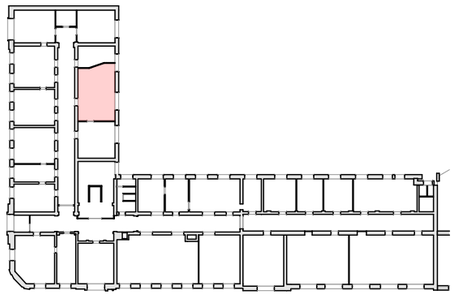


Bureau 144

37,4 m²
HSP : 4,50 m
Sol : Inchangé
Murs : Remise en peinture
Plafond : Rempl. dalles abimées, blanchiment
Equipements: Prises electriques (+1 poste), stores tamisants
Nombre d'occupants: 5 (+1)
Amiante: SUPPOSEE (DTA) Non impactée

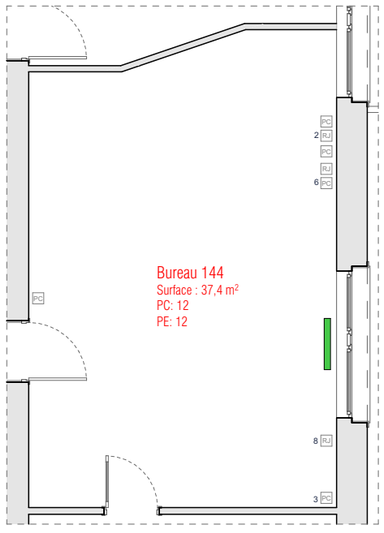

Plan DEMOLITION
Echelle 1:100


BUREAU 144

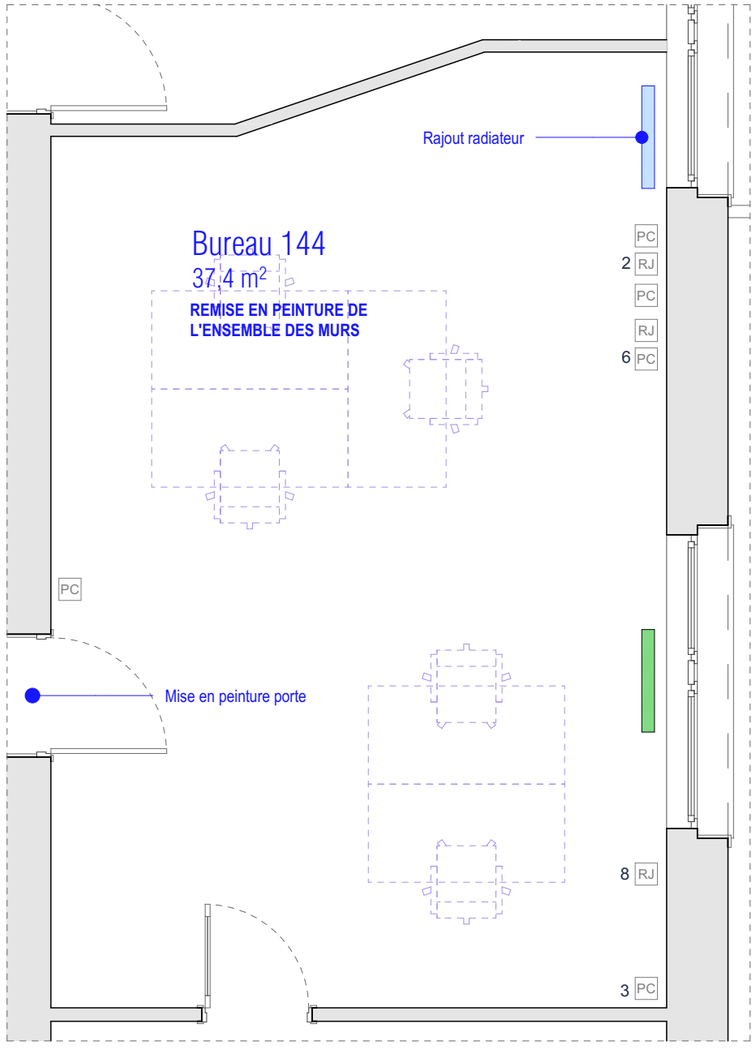


Plan PROJET
Echelle 1:50





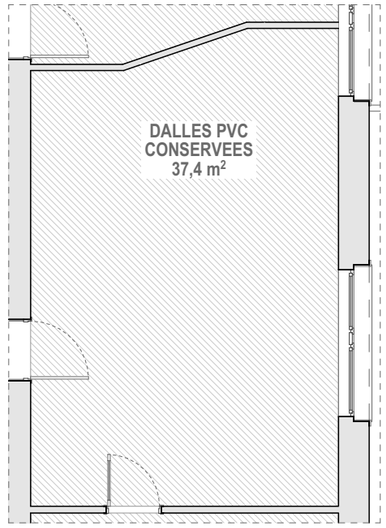

Plan SOL
Echelle 1:100

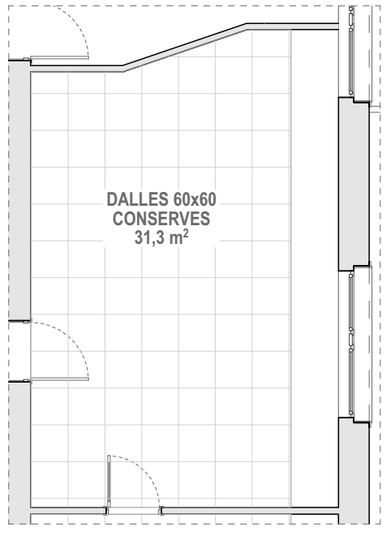

Plan PLAFOND
Echelle 1:100

SOLS
- Sol PVC INCHANGE
- Dalles PVC plombantes, produit au choix de l'architecte
- TerrazzoFlex ou équivalent
- Peinture sol
- Plateforme OSB
- Seuils bois
- Reprise plinthes bois peintes
- Carrelage 15x15, produit au choix de l'architecte

PLAFOND
- Dalles 60x60 INCHANGES
- Dalles 60x60 REPEINTES / CHANGEMENT DALLES
- Dalles 60x60 NEUVES
- Faux plafond fixe plâtre
- Panneau mousse acoustique

MURS
- Faïence murale, produit au choix de l'architecte

EQUIPEMENT
- Equipement électrique
- Entrée d'air fenêtre

35-37 AVENUE DES VOSGES
Réinstallation des services et réaménagement de la cour intérieure du Centre des Finances Publiques Strasbourg

MAITRISE D'OUVRAGE


DRFP région Grand Est et du département du Bas-Rhin
4, place de la République Strasbourg 67000

MAITRISE D'OEUVRE

Architecte
BALT
2, rue du Mont Blanc
67000 Strasbourg
atelier@balt-architecture.com

Bureau d'étude TCE
TRANSVERSE
17, rue de Rosheim
67000 Strasbourg
christine.sauvage@transverse.fr

Acoustique
SCENE ACOUSTIQUE
6, rue des Vignes
67205 Oberhausbergen
info@scene-acoustique.fr

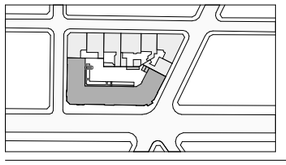


1:50, 1:100	PHASE 2	A3	03/09/2026	PRO
échelle	temporalité	format	date	phase

FE02-13	BUREAU 144
code	titre du document

Propriété intellectuelle : Ce document, propriété de l'Agence, dont la copie est protégée, ne peut être communiqué à une personne étrangère au projet sans autorisation écrite

R1

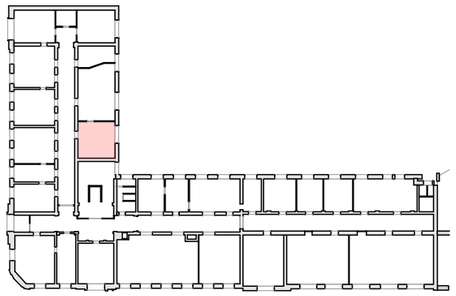


Bureau 145


24,8 m²
HSP : 4,50 m
Sol : Inchangé
Murs : Remise en peinture
Plafond : Rempl. dalles abimées, blanchiment
Equip.: Prises electriques (+1 poste), Stores tamis.
Nombre d'occupants: 3 (+1)
Amiante: SUPPOSEE (DTA) Non impactée




BUREAU 145

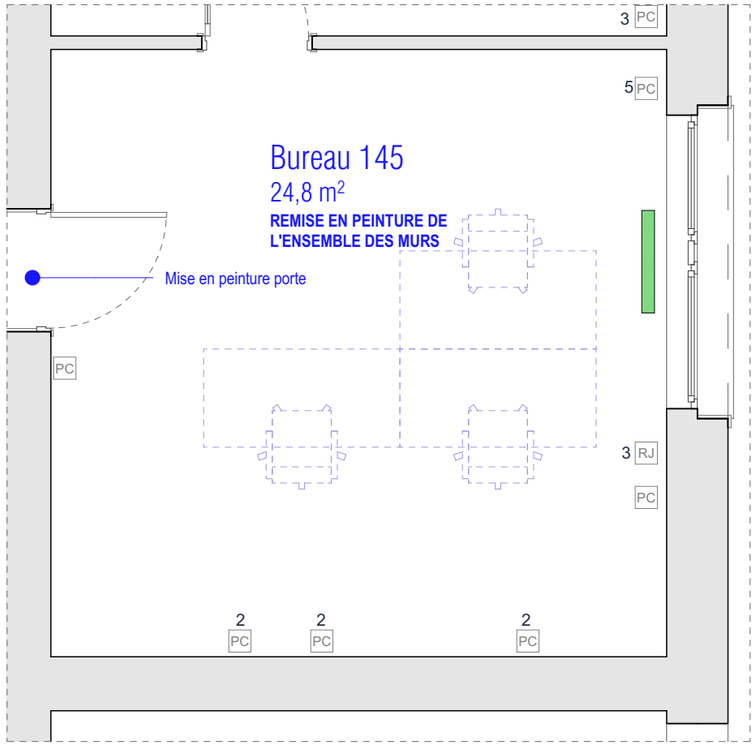


Plan PROJET
Ech. 1:50

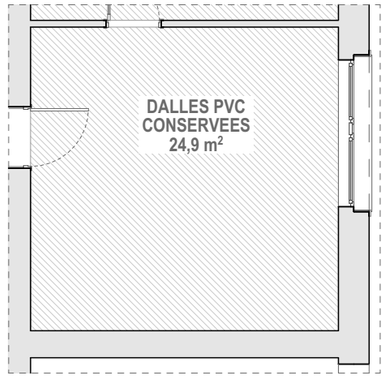

Plan SOL
Ech. 1:100

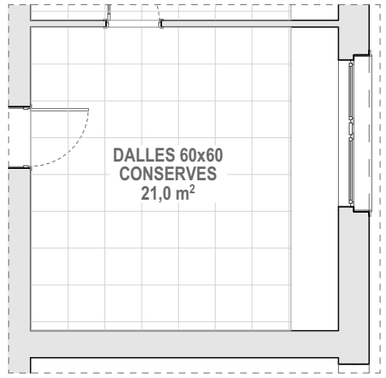

Plan PLAFOND
Ech. 1:100

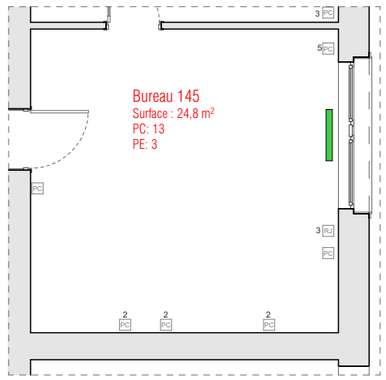

Plan DEMOLITION
Ech. 1:100

SOLS
- Sol PVC INCHANGE
- Dalles PVC plombantes, produit au choix de l'architecte
- TerrazzoFlex ou équivalent
- Peinture sol
- Plateforme OSB
- Seuils bois
- Reprise plinthes bois peintes
- Carrelage 15x15, produit au choix de l'architecte

PLAFOND
- Dalles 60x60 INCHANGES
- Dalles 60x60 REPEINTES / CHANGEMENT DALLES
- Dalles 60x60 NEUVES
- Faux plafond fixe plâtre
- Panneau mousse acoustique

MURS
- Faïence murale, produit au choix de l'architecte

EQUIPEMENT
- Equipement électrique
- Entrée d'air fenêtre

35-37 AVENUE DES VOSGES
Réinstallation des services et réaménagement de la cour intérieure du Centre des Finances Publiques Strasbourg

MAITRISE D'OUVRAGE


DRFP région Grand Est et du département
du Bas-Rhin
4, place de la République Strasbourg 67000

MAITRISE D'OEUVRE

Architecte
BALT
2, rue du Mont Blanc
67000 Strasbourg
atelier@balt-architecture.com

Bureau d'étude TCE
TRANSVERSE
17, rue de Rosheim
67000 Strasbourg
christine.sauvage@transverse.fr

Acoustique
SCENE ACOUSTIQUE
6, rue des Vignes
67205 Oberhausbergen
info@scene-acoustique.fr

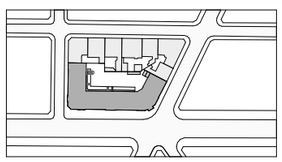


1:50, 1:100	PHASE 2	A3	03/09/2026	PRO
échelle	temporalité	format	date	phase

FE02-14	BUREAU 145
code	titre du document

Propriété intellectuelle : Ce document, propriété de l'Agence, dont la copie est protégée, ne peut être communiqué à une personne étrangère au projet sans autorisation écrite

R1

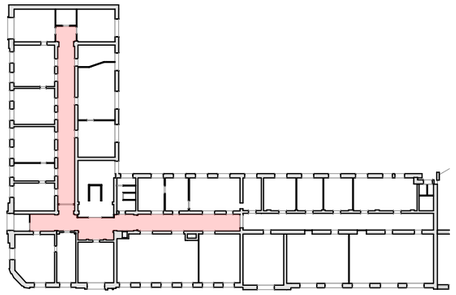


Circulation

127,3 m²
HSP : 4,50 m
Sol : Sans objet
Murs : Remise en peinture
Plafond : Rempl. dalles abimées, blanchiments
Equipements: Sans objet
Amenagements: Conservation placards exists.
Nombre d'occupants: 0



Circulation R1

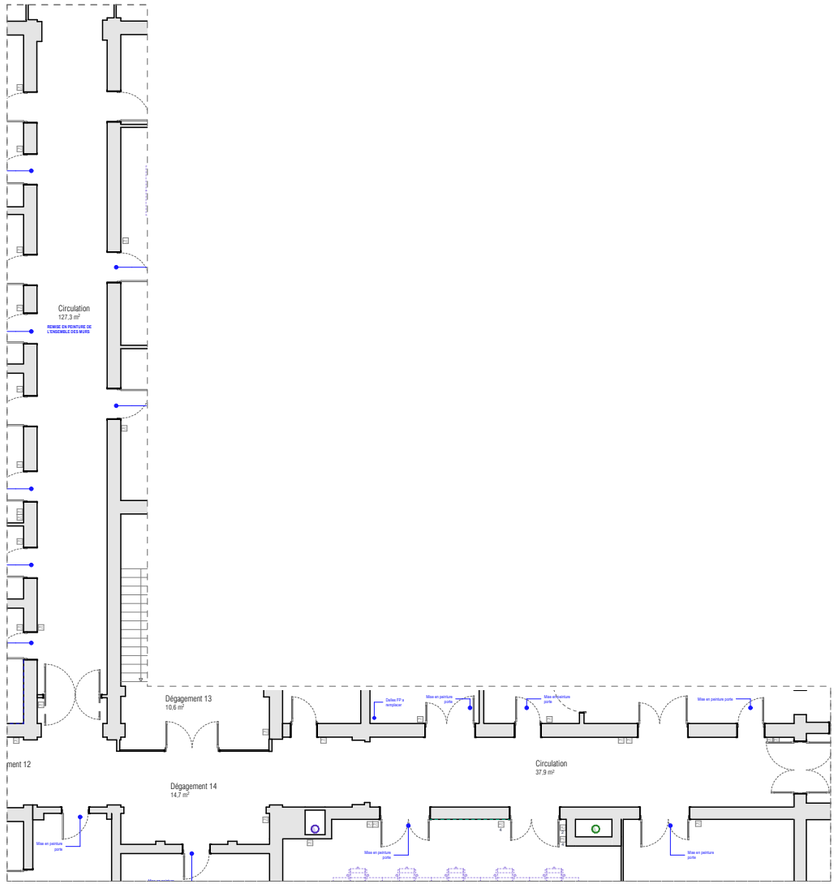

Plan démolition et projet
Ech. 1:200

Plan des sols
Ech. 1:100

Plan plafond
Ech. 1:100

Propriété intellectuelle : Ce document, propriété de l'Agence, dont la copie est protégée, ne peut être communiqué à une personne étrangère au projet sans autorisation écrite

35-37 AVENUE DES VOSGES
Réinstallation des services et réaménagement de la cour intérieure du Centre des Finances Publiques Strasbourg

MAITRISE D'OUVRAGE


DRFP région Grand Est et du département
du Bas-Rhin
4, place de la République Strasbourg 67000

MAITRISE D'OEUVRE

Architecte
BALT
2, rue du Mont Blanc
67000 Strasbourg
atelier@balt-architecture.com

Bureau d'étude TCE
TRANSVERSE
17, rue de Rosheim
67000 Strasbourg
christine.sauvage@transverse.fr

Acoustique
SCENE ACOUSTIQUE
6, rue des Vignes
67205 Oberhausbergen
info@scene-acoustique.fr

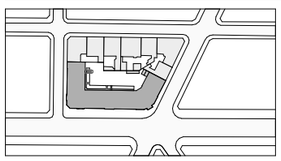

1:200	PHASE 2	A3	03/09/2026	PRO
échelle	temporalité	format	date	phase

FE02-15	CIRCULATION R1
code	titre du document