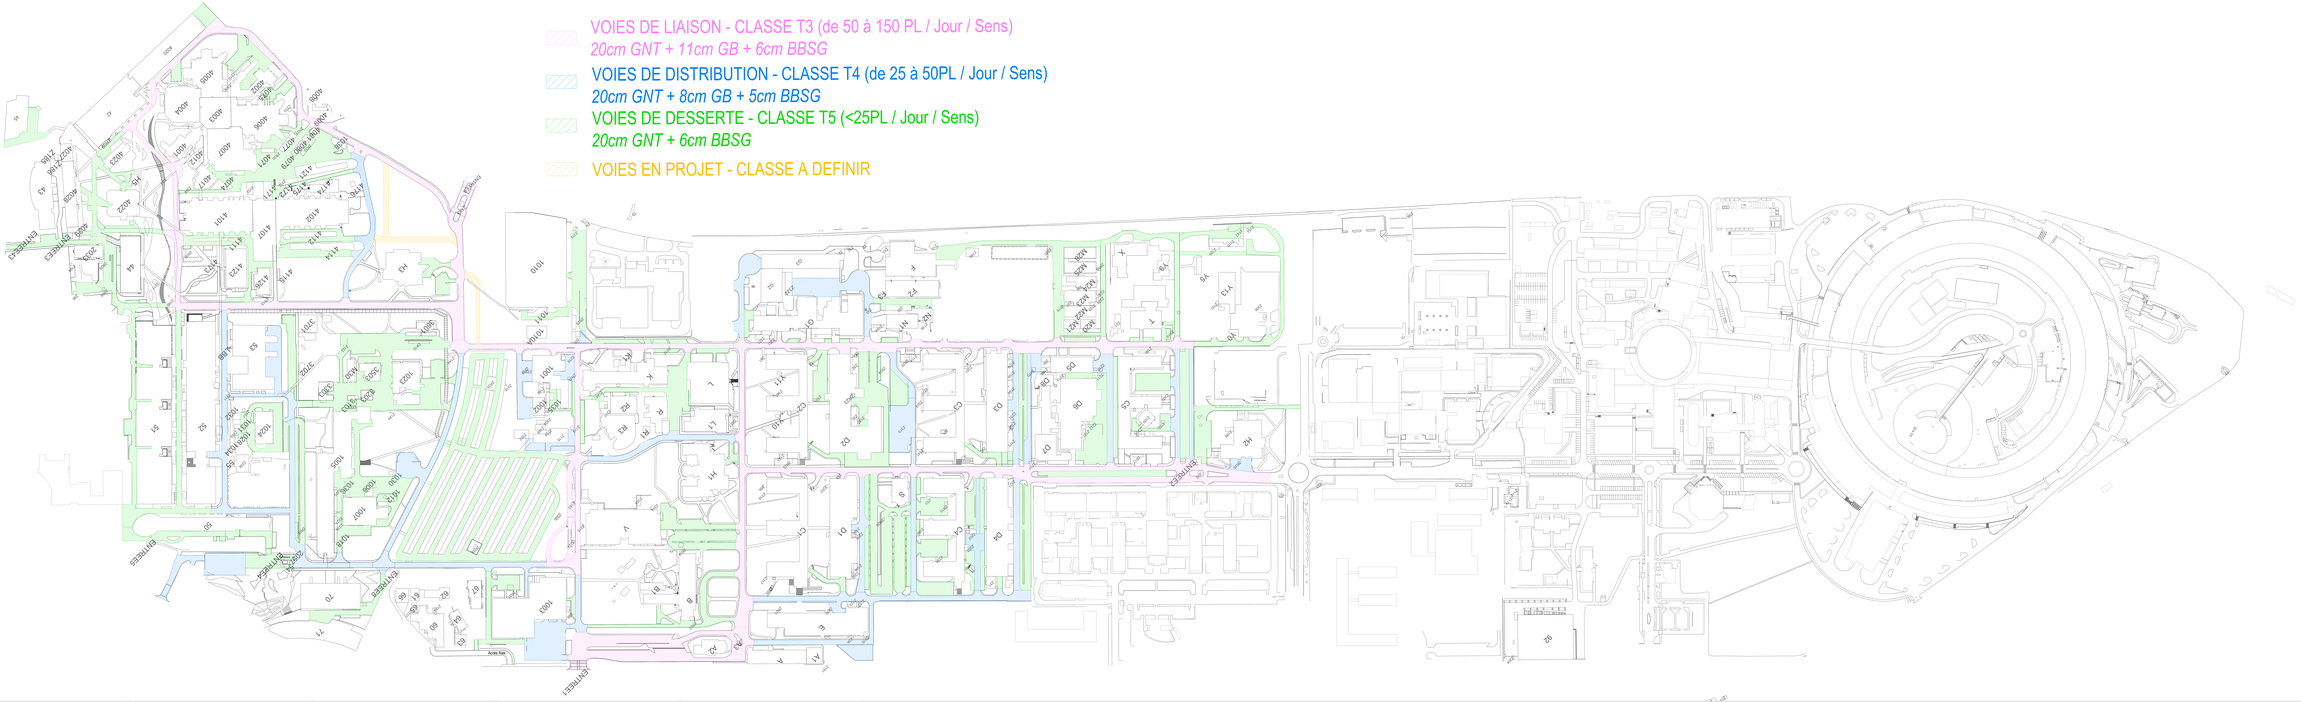

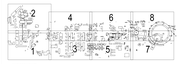

Maîtrise d'ouvrage

Maîtrise d'œuvre

Document non contractuel et CEA ne saurait être responsable des erreurs ou omissions. Toutes informations utiles sur demande préalable auprès du service.

GRENOBLE	
Echelle : 1 / 2000	Type de plan : Plans d'ensemble Site
Date de publication : 22/06/2023	Référence Plotter : D____SITE_Site