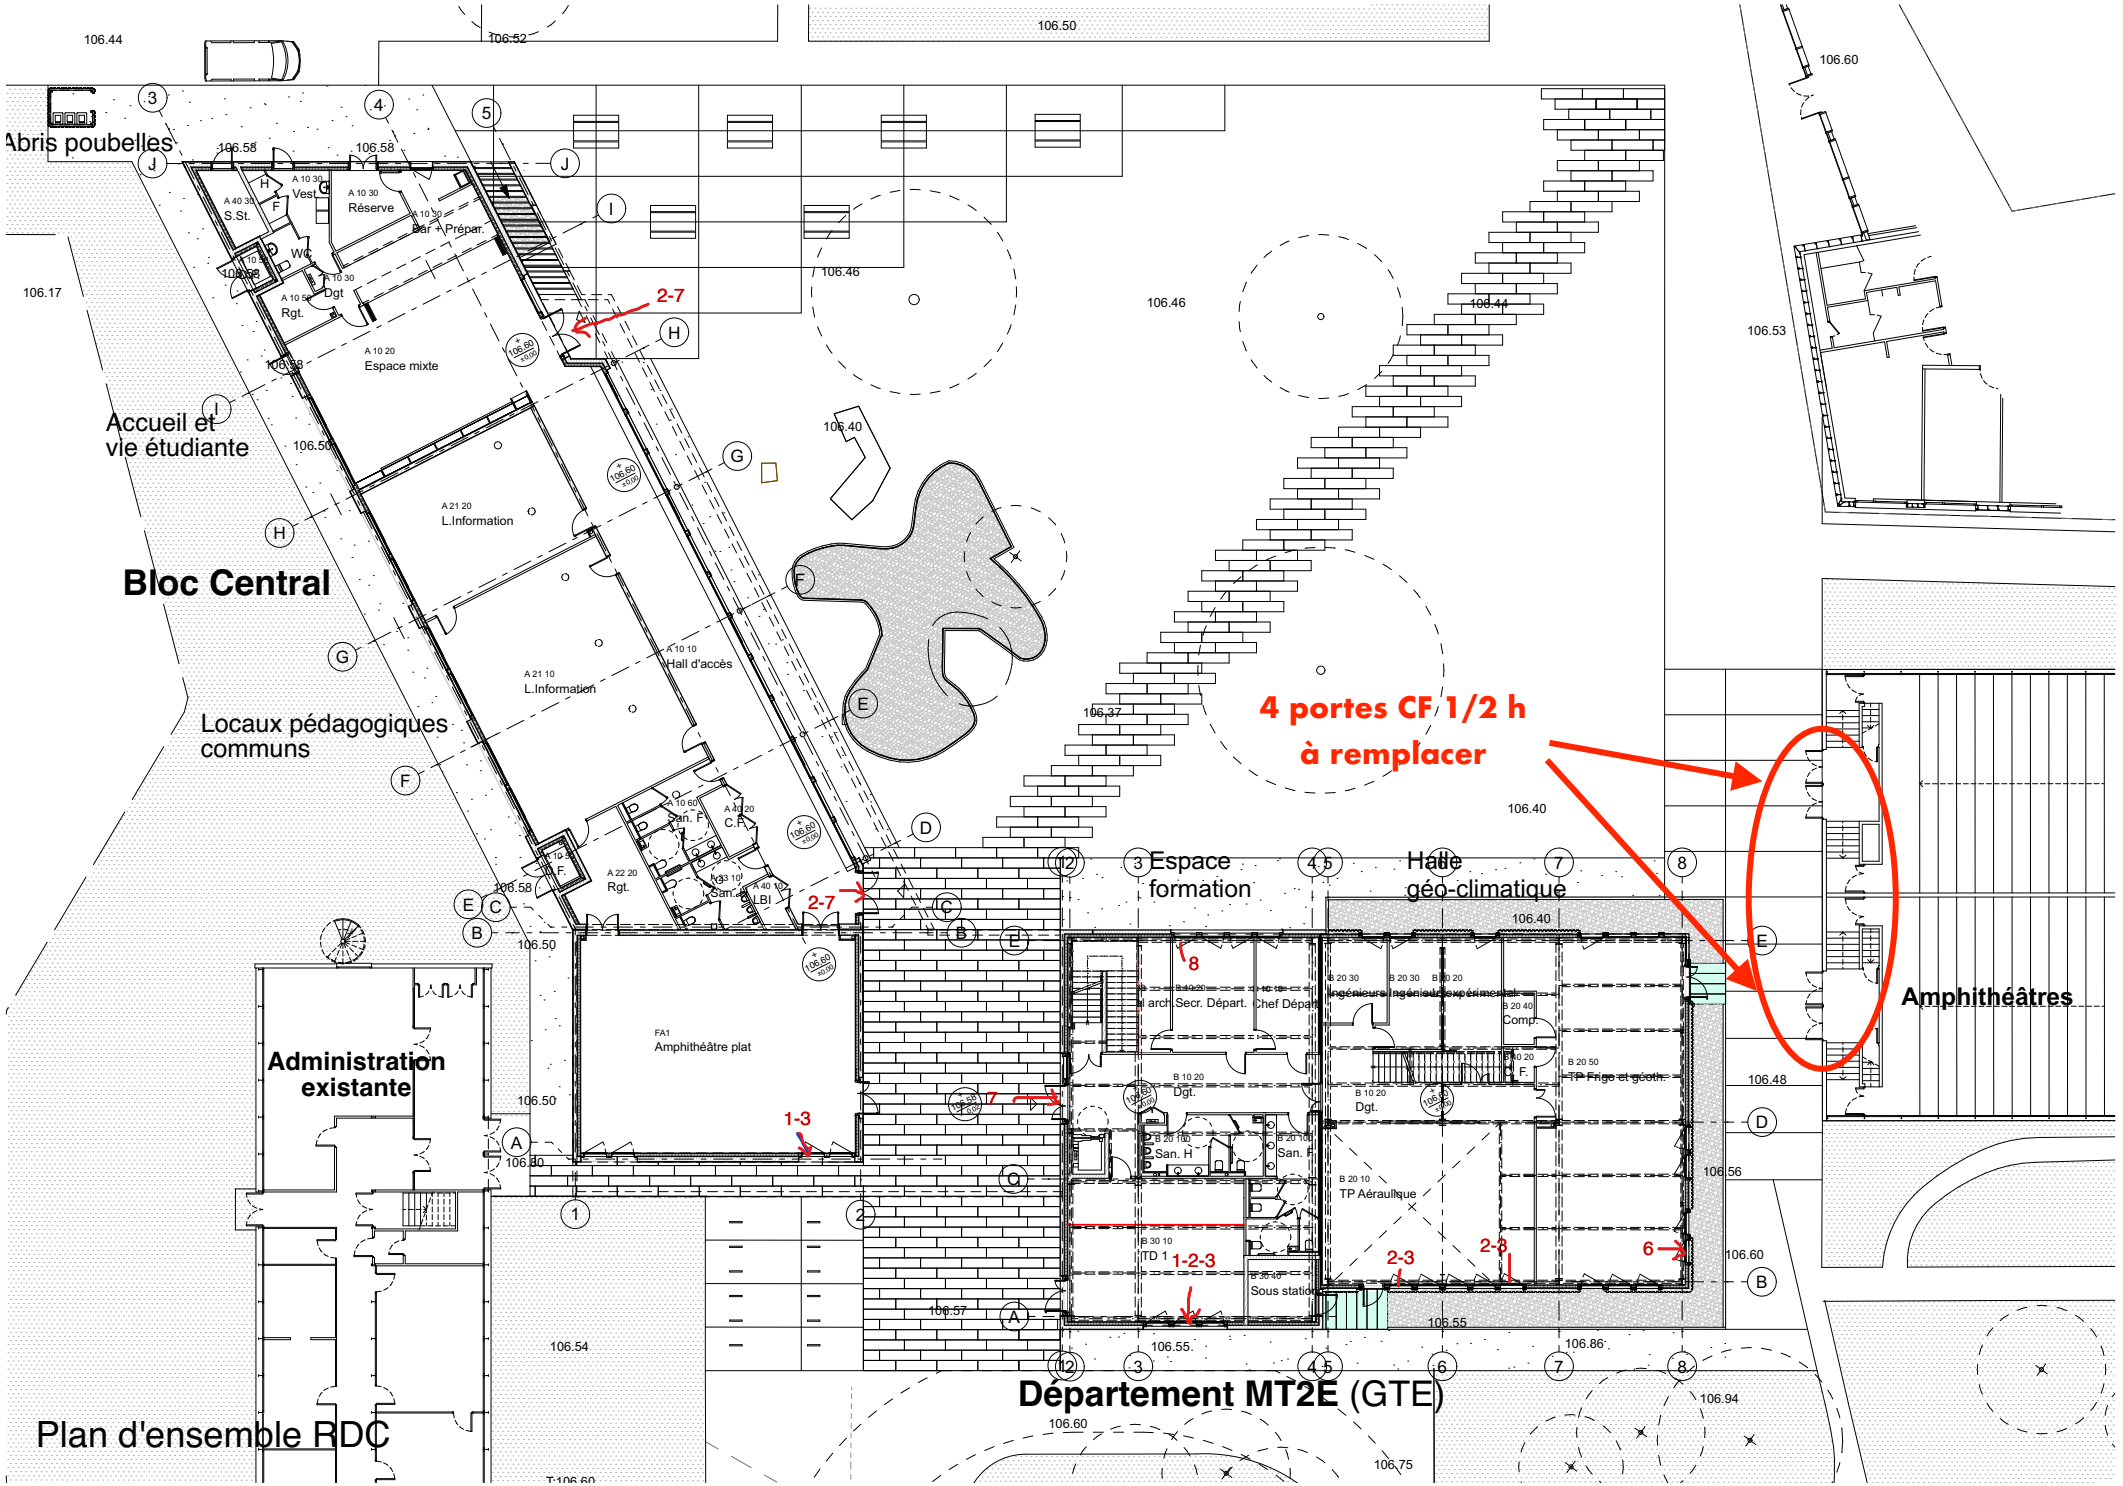

Abris poubelles
Accueil et vie étudiante
Bloc Central
Locaux pédagogiques communs
Administration existante
Espace formation
Halle géo-climatique
Amphithéâtres
4 portes CF 1/2 h à remplacer
Département MT2E (GTE)
Plan d'ensemble RDC
Réserve
Espace mixte
L.Information
Hall d'accès
Amphithéâtre plat
TP Aéraulique
Sous station
2-7
1-3
1-2-3
2-3
6
7
8