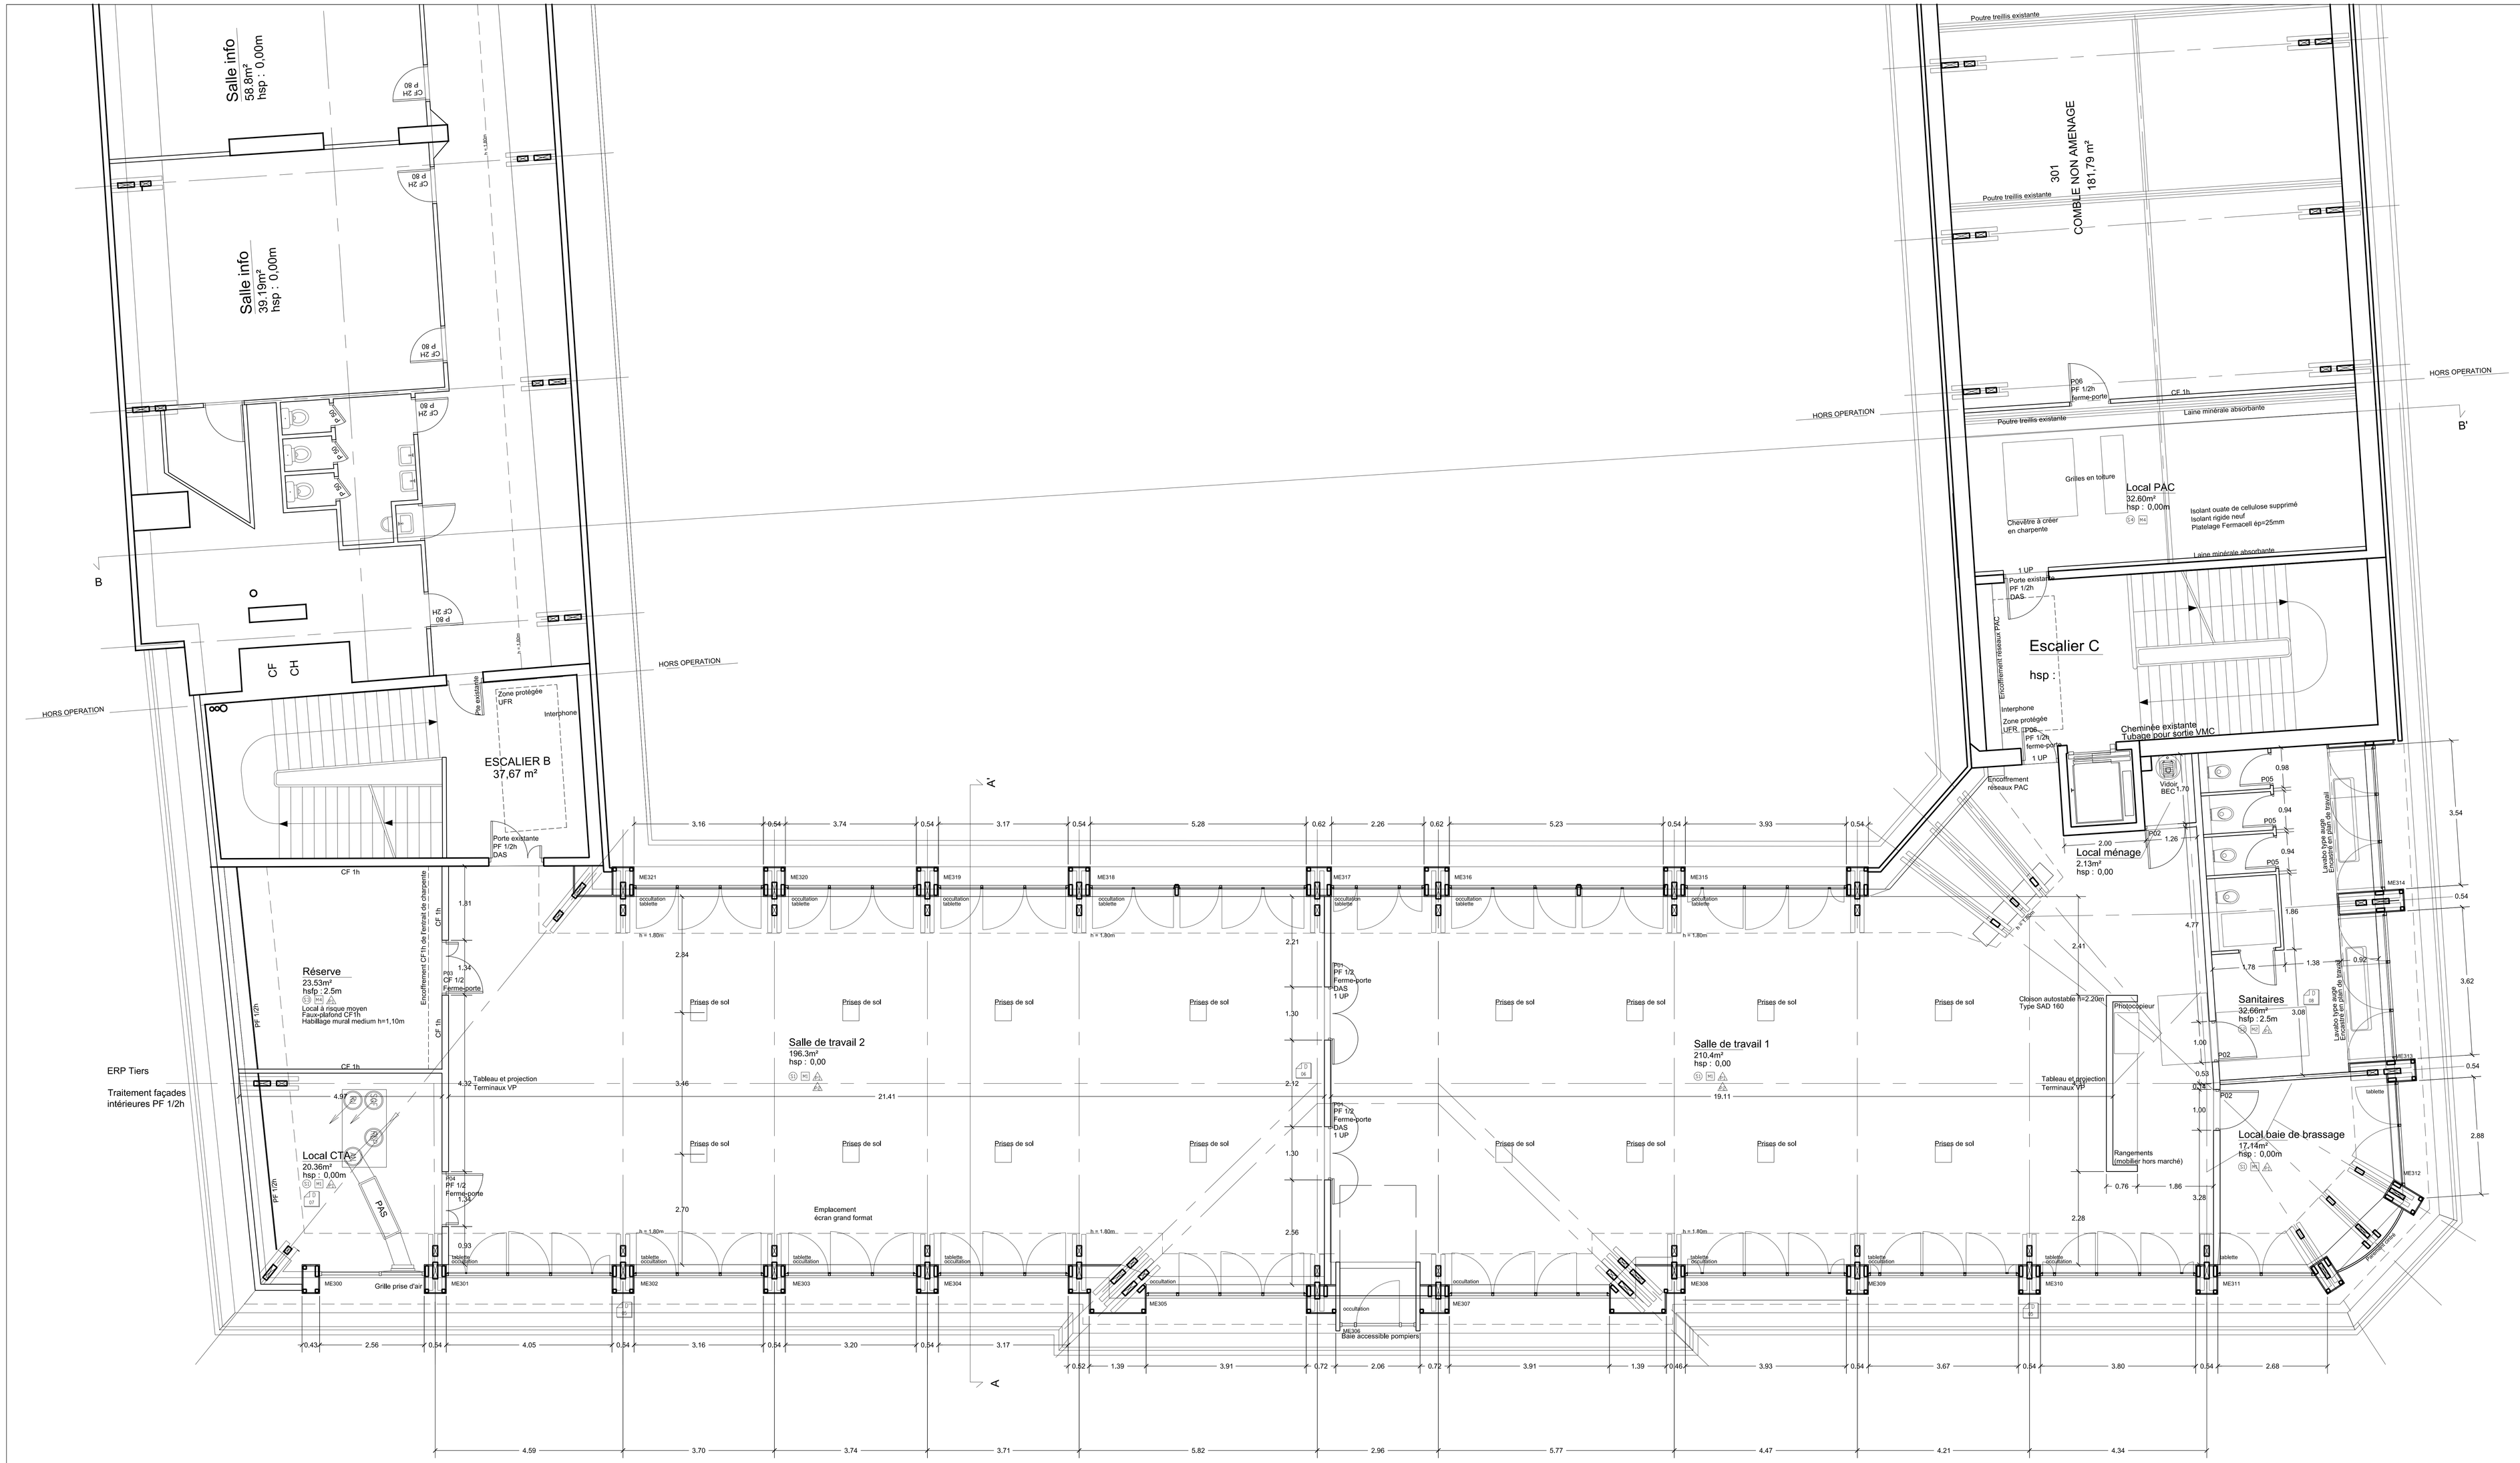


PLAN DU R+3 - ETAT PROJETÉ

FINITIONS

SUPMK TF-3_P_FINITIONS

Repères de sols	Supports	Finition	Localisation principale
S1	Minéral rigide type Fermacell ou éq.	Linoleum	Grand Bureau d'Etude, réserve, local Baie de brassage
S2	Minéral rigide type Fermacell ou éq., sous-couches acoustique et étanchéité	Carrelage	Sanitaires
S3	Minéral rigide type Fermacell ou éq.	Carrelage antidérapant	Local ménage
S4	Minéral rigide type Fermacell ou éq.	Peinture de propreté	Local CTA, Local PAC

Repères de murs	Supports	Finition	Localisation principale
M1	Cloisons et doublage plâtre	Peinture	Grand Bureau d'Etude, réserve, local Baie de brassage
M2	Cloisons et doublage plâtre	Carrelage	Sanitaires
M3	Cloisons et doublage plâtre	Carrelage antidérapant	Local ménage, Local tri sélectif
M4	Doublages et murs existants enduits	Peinture de propreté	Local PAC, Local CTA

Repères de plafonds	Supports	Finition	Localisation principale
P1	Plaque de plâtre sous rampant / Faux-plafond plâtre / Bois de charpente	Peinture	Grand Bureau d'Etude, réserve, local Baie de brassage
P2	Plaque de plâtre sous rampant	Panneaux acoustiques suspendus sous rampant	Circulations
P3	Plaque de plâtre sous rampant	Peinture de propreté	Local CTA

PORTES

SUPMK_P_PORTES

Repères	Désignation	Emplacements principaux	Descriptif	Nature Nombre	Degré de coupe-feu / Classement	Dim	Qtés
P01	Double-porte coulissante	Entre les salles de travail et l'Ecole	Porte âme pleine - 2 vantaux de 70 - assemblage invisible ouverts en exploitation – ferme-porte encastré – ferme-porte pré-perçage – boutons de tirage	PF 1/2H		2	140*203h
P02	Porte BC coulissante	Sanitaires, ménage	Porte âme pleine – 1 vantail – ferme-porte pré-perçage – serrure à clé	PF 1/2h		2	90*203h
P03	Porte 120 tierce	Local CTA	Porte âme pleine – 2 vantaux 60+30 – ferme-porte pré-perçage – serrure à clé	PF 1/2h		1	120*203h
P04	Porte 120 tierce	Réserve	Porte âme pleine – 2 vantaux 60+30 – ferme-porte pré-perçage – ferme-porte encastré – serrure à clé	PF 1/2h		1	120*203h
P08	Porte BC HYD	Sanitaires	Porte âme pleine – 1 vantail – ferme-porte encastré – serrure à condamnation	PF 1/2h		4	83*203h
P06	Porte sur escalier	Escalier C, local PAC	Porte âme pleine – 1 vantail 83 – ferme-porte encastré – porte acoustique – serrure à clé – barre anti-panique	PF 1/2h		2	90*203h

ISAE SUPMECA

RÉAMÉNAGEMENT DES COMBLES EN BUREAU D'ÉTUDE

DOSSIER DE CONSULTATION DES ENTREPRISES

Maître d'Ouvrage

ISAE Supméca
6 rue Fernand Hainaut
93400 SAINT-OUEN
t : 01 49 45 29 00
christophe.massacrier@isae-supmeca.fr

Maîtrise d'œuvre

Architectes	Daniel CLERIS ARCHITECTE 9 rue du Colonel Rozanoff 75012 Paris	MI : 01 48 78 37 50 contact@cajkued.fr
BET Structure	ECB 34 Boulevard Villebois Mareuil 35400 SAINT-MALO	t : 02 99 56 73 73 stan-lis@ecb035.fr
BET Fluides	CETRAC 3 rue Jacques Brel 44800 SAINT-HERBLAIN	t : 02 51 83 72 55 florebeau@cetrac.fr
Economiste	SEREB Concept 88 rue du Général Leclerc 92100 BOULOGNE-BILLANCOURT	t : 09 64 12 24 04 gallerne@sereb-concept.fr
Acousticien	Décibels & Cerrigrades 149 Avenue du Maine 75014 PARIS	t : — — — — — contact@decibels-cerrigrades.com
Pilote	O2P 577 rue de la Croix Verte 60600 AGNETZ	t : 03 44 27 47 89 ocarruel@o2p.fr
Bureau de contrôle	BTP Consultants 19 avenue du Centre 78280 GUYANCOURT	t : 06.60.14.71.26 gma.normi@btp-consultants.fr
Coordonnateur SPS	APAVE 84 rue Charles Michels - Bât. Handilab 93284 SAINT DENIS	t : 06 62 12 81 93 alda.behura@apave.com

PLAN DU R+3 - ETAT PROJETÉ

Indice 0 : Première diffusion

date	échelle	phase	plan n°	indice
Sept. 2026	1/50e	DCE	01	0

NOM FICHIER =SUPMK_A_TCSE_PL10.dwg