


COUPE A-A

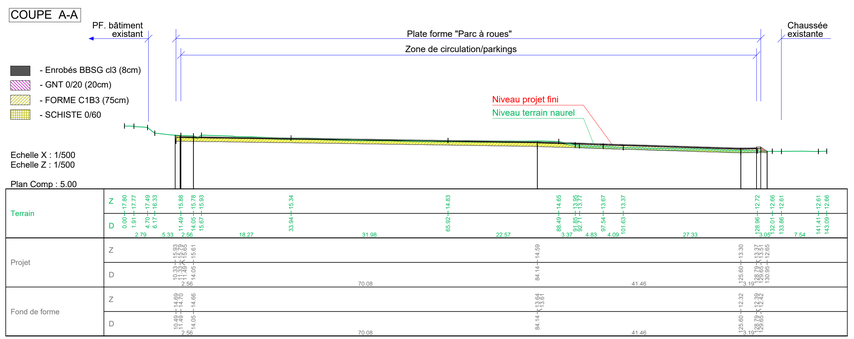


COUPE B-B

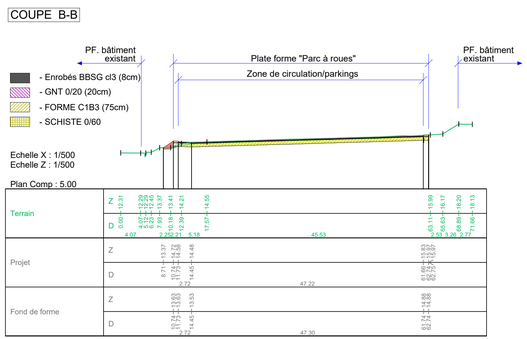


COUPE C-C

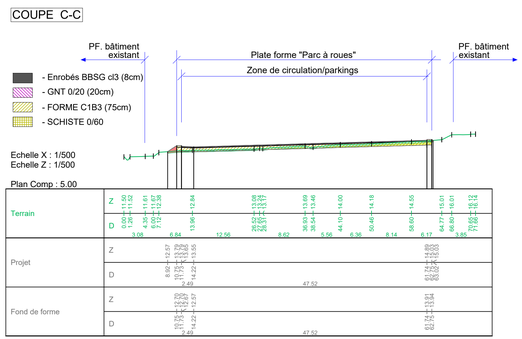


COUPE D-D

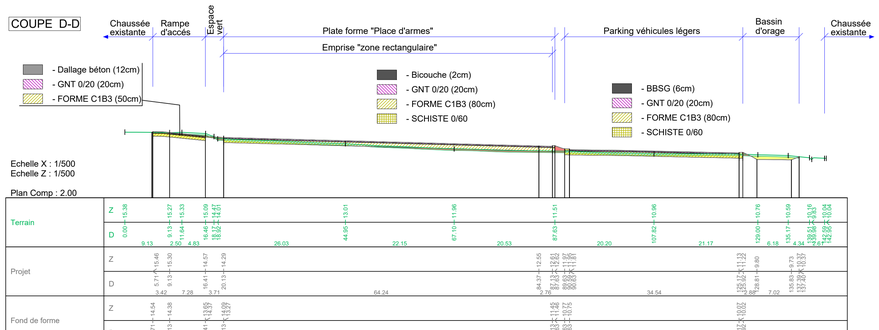

COUPE E-E

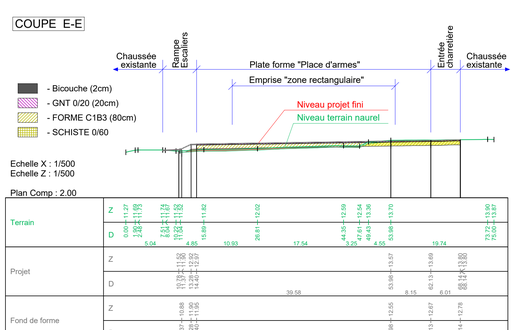

COUPE F-F

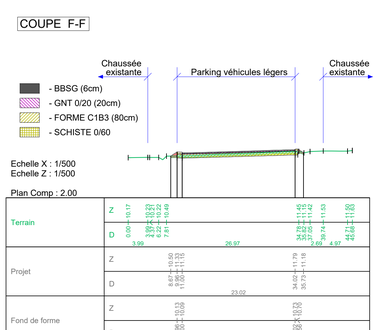

Liberté • Égalité • Fraternité
RÉPUBLIQUE FRANÇAISE

NOUVELLE CALEDONIE
COMMUNE DU MONT DORE

TRAVAUX DE VOIRIE ET RESEAUX DIVERS
CAMP MILITAIRE DE PLUM

VOIRIE - COUPES

DATE: Aout 2026	ECHELLE: 1/ 500	PLAN : VRD 02-C
VUE EN PLAN		DCE

Maîtrise d'Oeuvre :

Date	Indice	Modification	Etabli par	Vérifié par
03/ 08 / 2026	0	Emission originale PRO-DCE		
12/ 08 / 2026	A	Mise à jour (épaisseurs décapage,couches Parc à roues)		
04/ 09 / 2026	B	Mise à jour (structure Parc à roues)		

Fichier :

Système géodésique : RGNC 91-93 projection Lambert NC | Altimétrie : NGNC

0 4 10 20 30 40 50 60 70m