DEPARTEMENT DE LA HAUTE-SAONE

COMMUNE DE HEUILLEY-SUR-SAONE

Voies Navigables de France

Rivière " LA SAONE "

Tronçon de Saint-Symphorien à Corre

HEUILLEY

PK 257.310

PORTES DE GARDE

PLAN TOPOGRAPHIQUE

Indice	Date	Modifications / Observations
A	16/10/2012	*Heuilley_Barrage-PG.dwg*


PITHIVIERS NEMOURS MONTARGIS COURTENAY BLOIS AUXERRE TOUCY MIER AVALLON

GEOMEXPERT S.A.S
Géomètres Experts Associés

Boîte Postale n°314
45203 MONTARGIS CEDEX
Tel : 02-38-89-87-70
Fax : 02-38-89-11-28
montargis@geomexpert.com

DOSSIER : *M18010.0*

ECHELLE : *1/200*

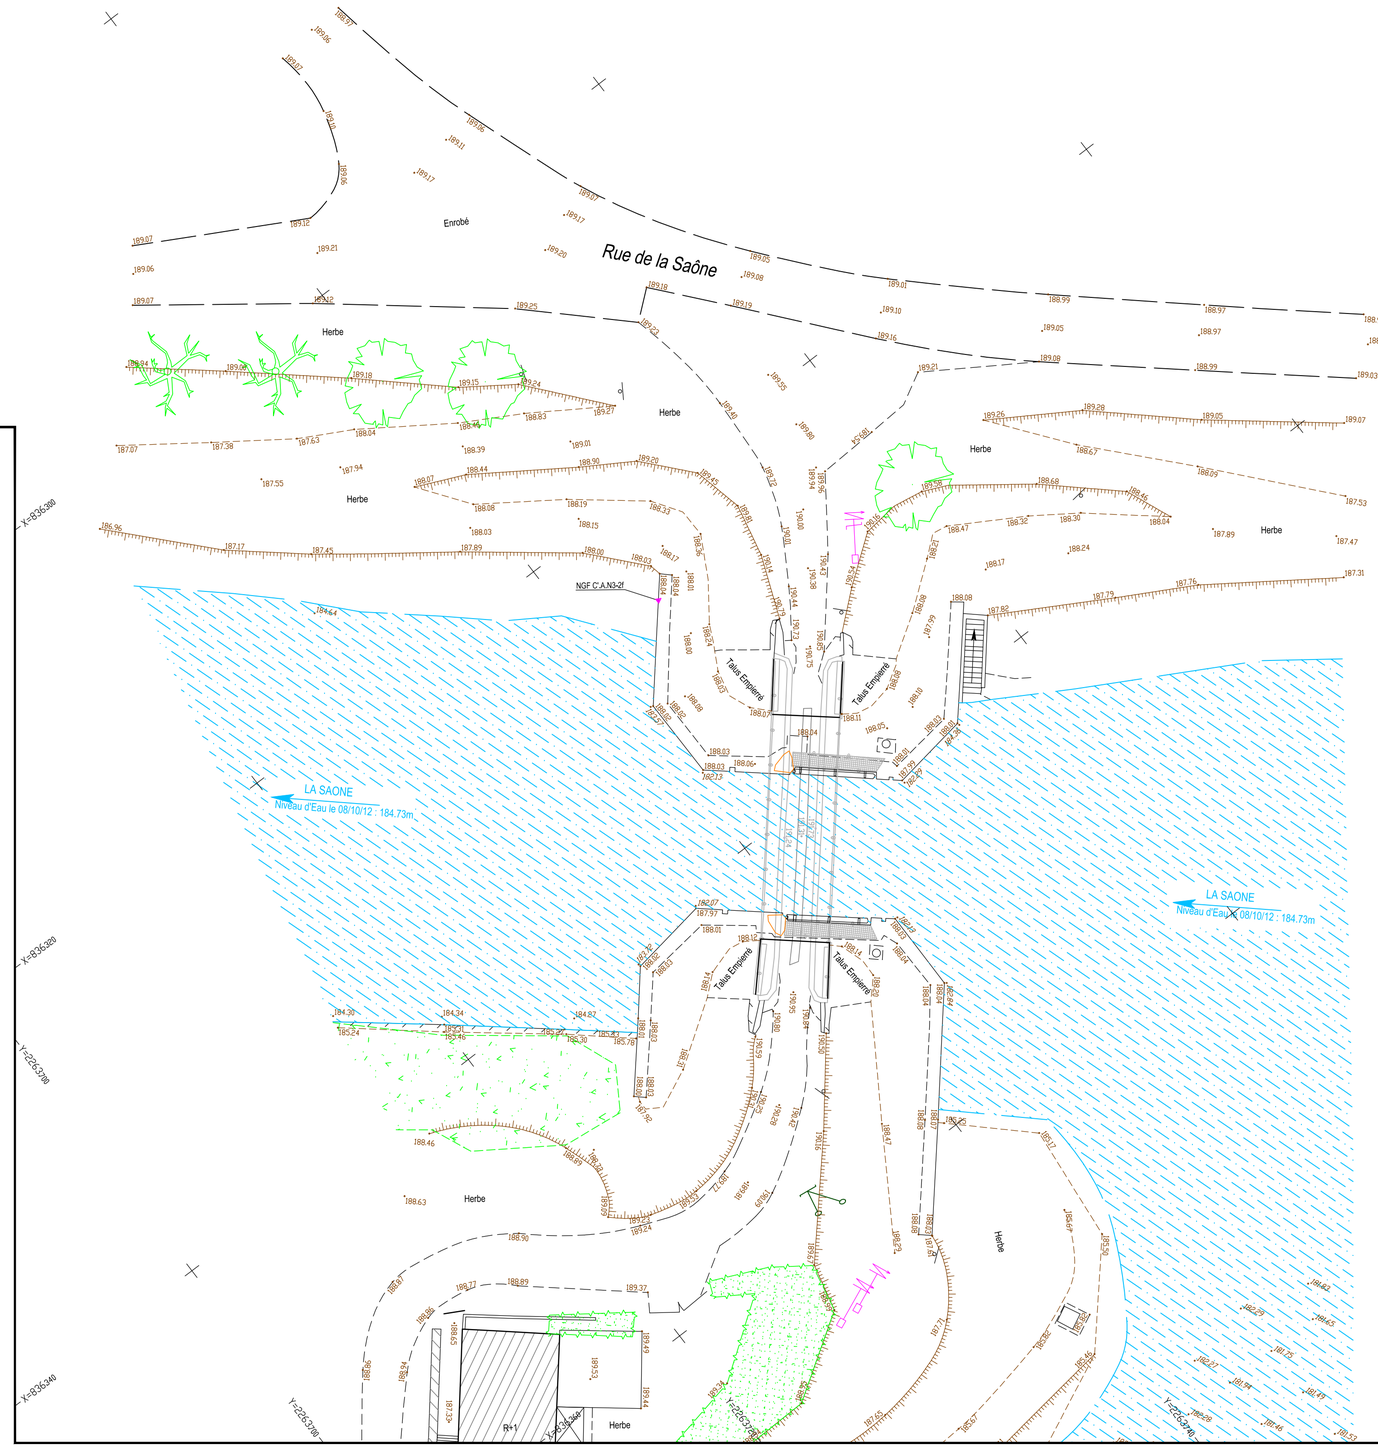

Légende :

- Bordure , Bord chaussée
- Bord chemin , Bateau , Caniveau
- Bâtiment , Dalle
- Feuillu , Résineux , Bouquet d'arbres
- Limite de culture , Haie
- Zone boisée , Broussailles
- Panneau simple , Panneau double
- Mur grillage , Mur bahut
- Mur plein , Mur plaque
- Mur de soutènement , Grillage
- Borne , Piquet , Station , Limite cadastrale
- Eau potable : Bouche à clef , Poteau incendie
  Citerneau , Canalisation
- EU — Eaux usées : Regard , Réseau
- EP — Eaux Pluviales : Regard , Réseau
- UNI — Unitaire : Regard , Réseau
- DIV — Réseaux divers : Regard , Réseau
- ELEC — Electricité : Poteau , Coffret , Réseau
- GAZ — Gaz : Bouche à clef , Coffret , Réseau
- TEL — Téléphone : Poteau , Chambre , Réseau
- ECL — Eclairage : Chambre , Lampadaire , Réseau

Planimétrie : Système rattaché au Lambert II Etendu

Altimétrie : Système rattaché au N.G.F. (altitudes Normales)

189.85 Cotation altimétrique

183.66 Cotation altimétrique des points de fond