


DETAIL C
ARRIVEE DRAIN DANS FOSSE DE RELEVAGE EP

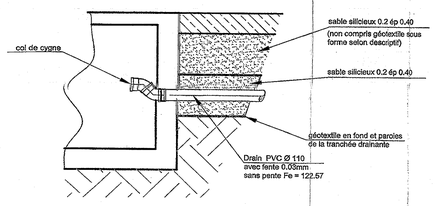

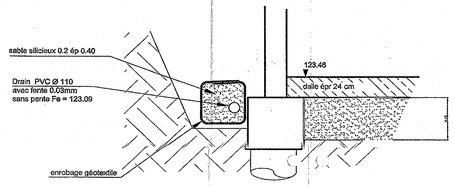


DETAIL B
DRAIN PERIPHERIQUE


DETAIL A
TRANCHEE DRAINANTE

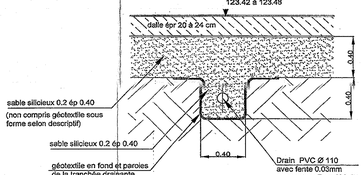


COUPE TYPE SUR REGARD

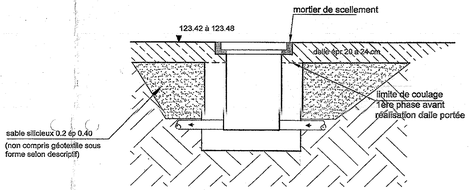

DETAIL D
COUPE TYPE SUR EVENT

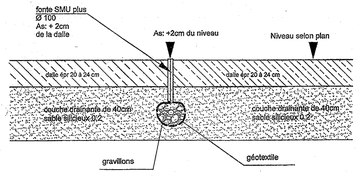

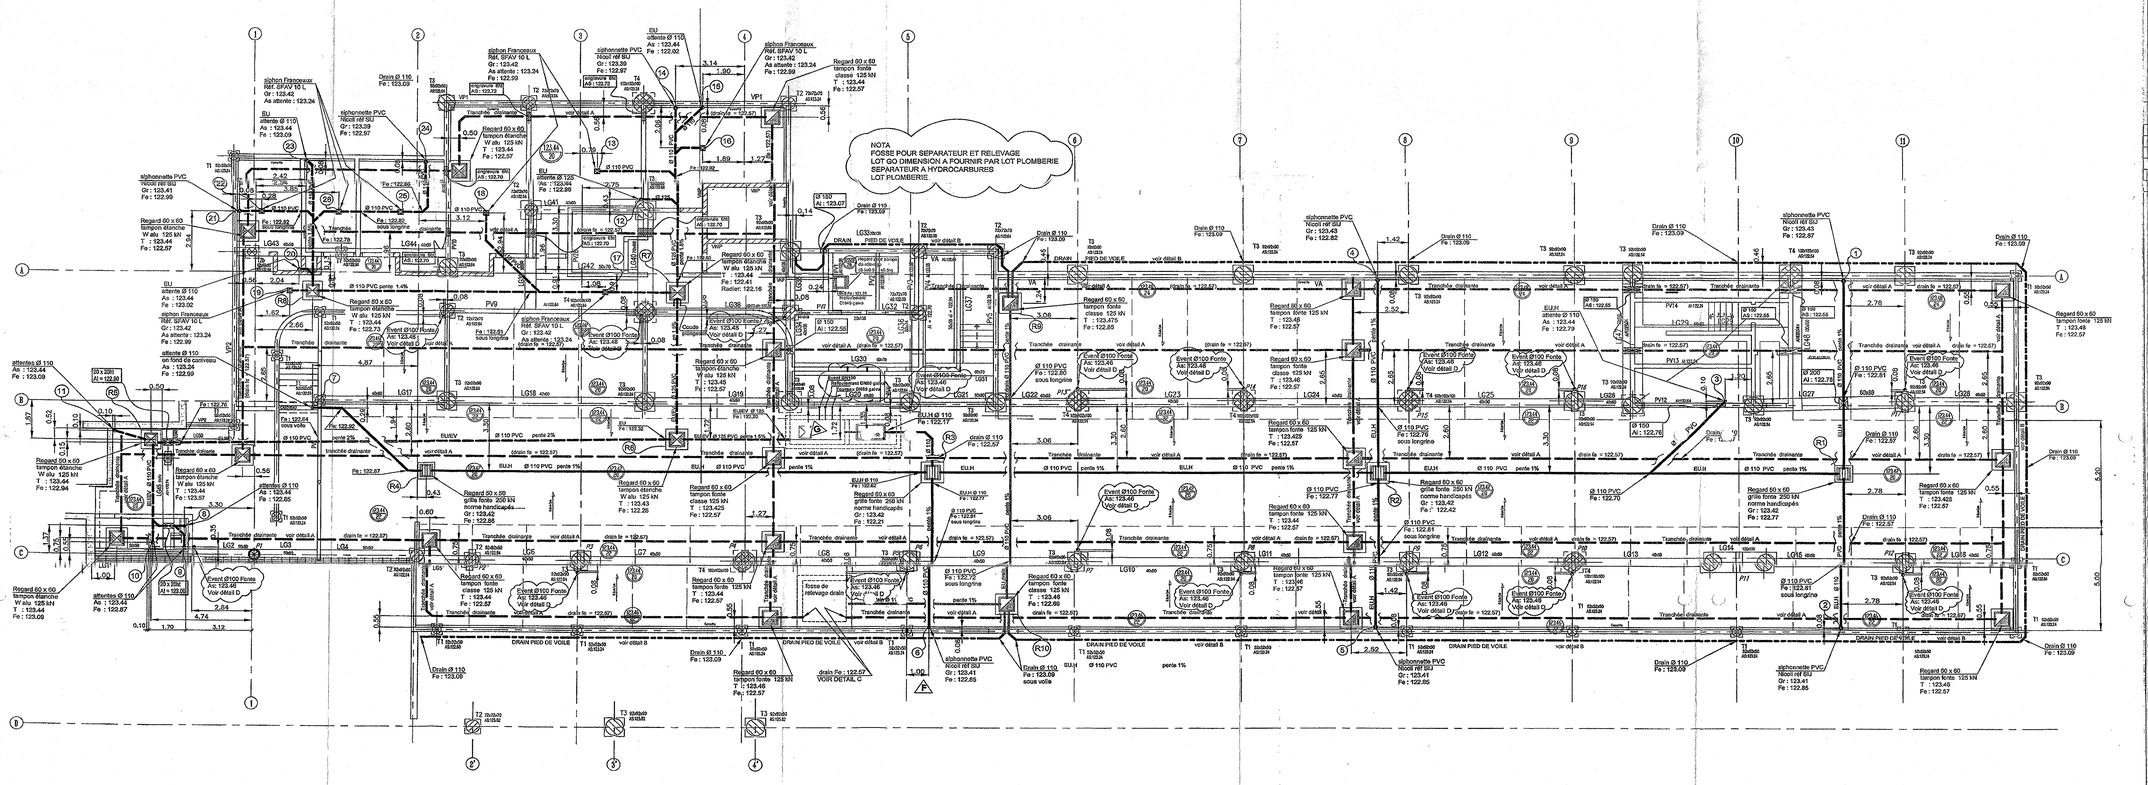
NOTA
FOSSE POUR SEPARATEUR ET RELEVAGE
LOT GO DIMENSION A FOURNIR PAR LOT PLOMBERIE
SEPARATEUR A HYDROCARBURES
LOT PLOMBERIE
DRAIN PIED DE VOILE
DRAIN PIED DE VOILE C
Tranchée drainante
voir détail A
voir détail B
voir détail C
voir détail D
EU EUV EUH
Ø 110 PVC pente 1%
Event Ø100 Fonte
Regard 60 x 60
tampon fonte
classe 125 kN
Drain Ø 110
Drain Ø 116
siphonnette PVC
Nicoll réf SIU
siphon Francevaux
Réf. SIPAV 10 L
Regard 60 x 60
tampon étanche
W alu 125 kN
Regard 60 x 60
grille fonte 250 kN
norme handicapés
Regard 60 x 60
tampon fonte
classe 125 kN
sous longrine
Regard 60 x 60
tampon fonte
classe 125 kN
Regard 60 x 60
tampon étanche
W alu 125 kN
Regard 60 x 60
tampon fonte
classe 125 kN
Regard 60 x 60
tampon étanche
W alu 125 kN
Regard 60 x 60
tampon étanche
W alu 125 kN
Regard 60 x 60
tampon fonte
classe 125 kN
Regard 60 x 60
tampon fonte
classe 125 kN
Regard 60 x 60
tampon fonte
classe