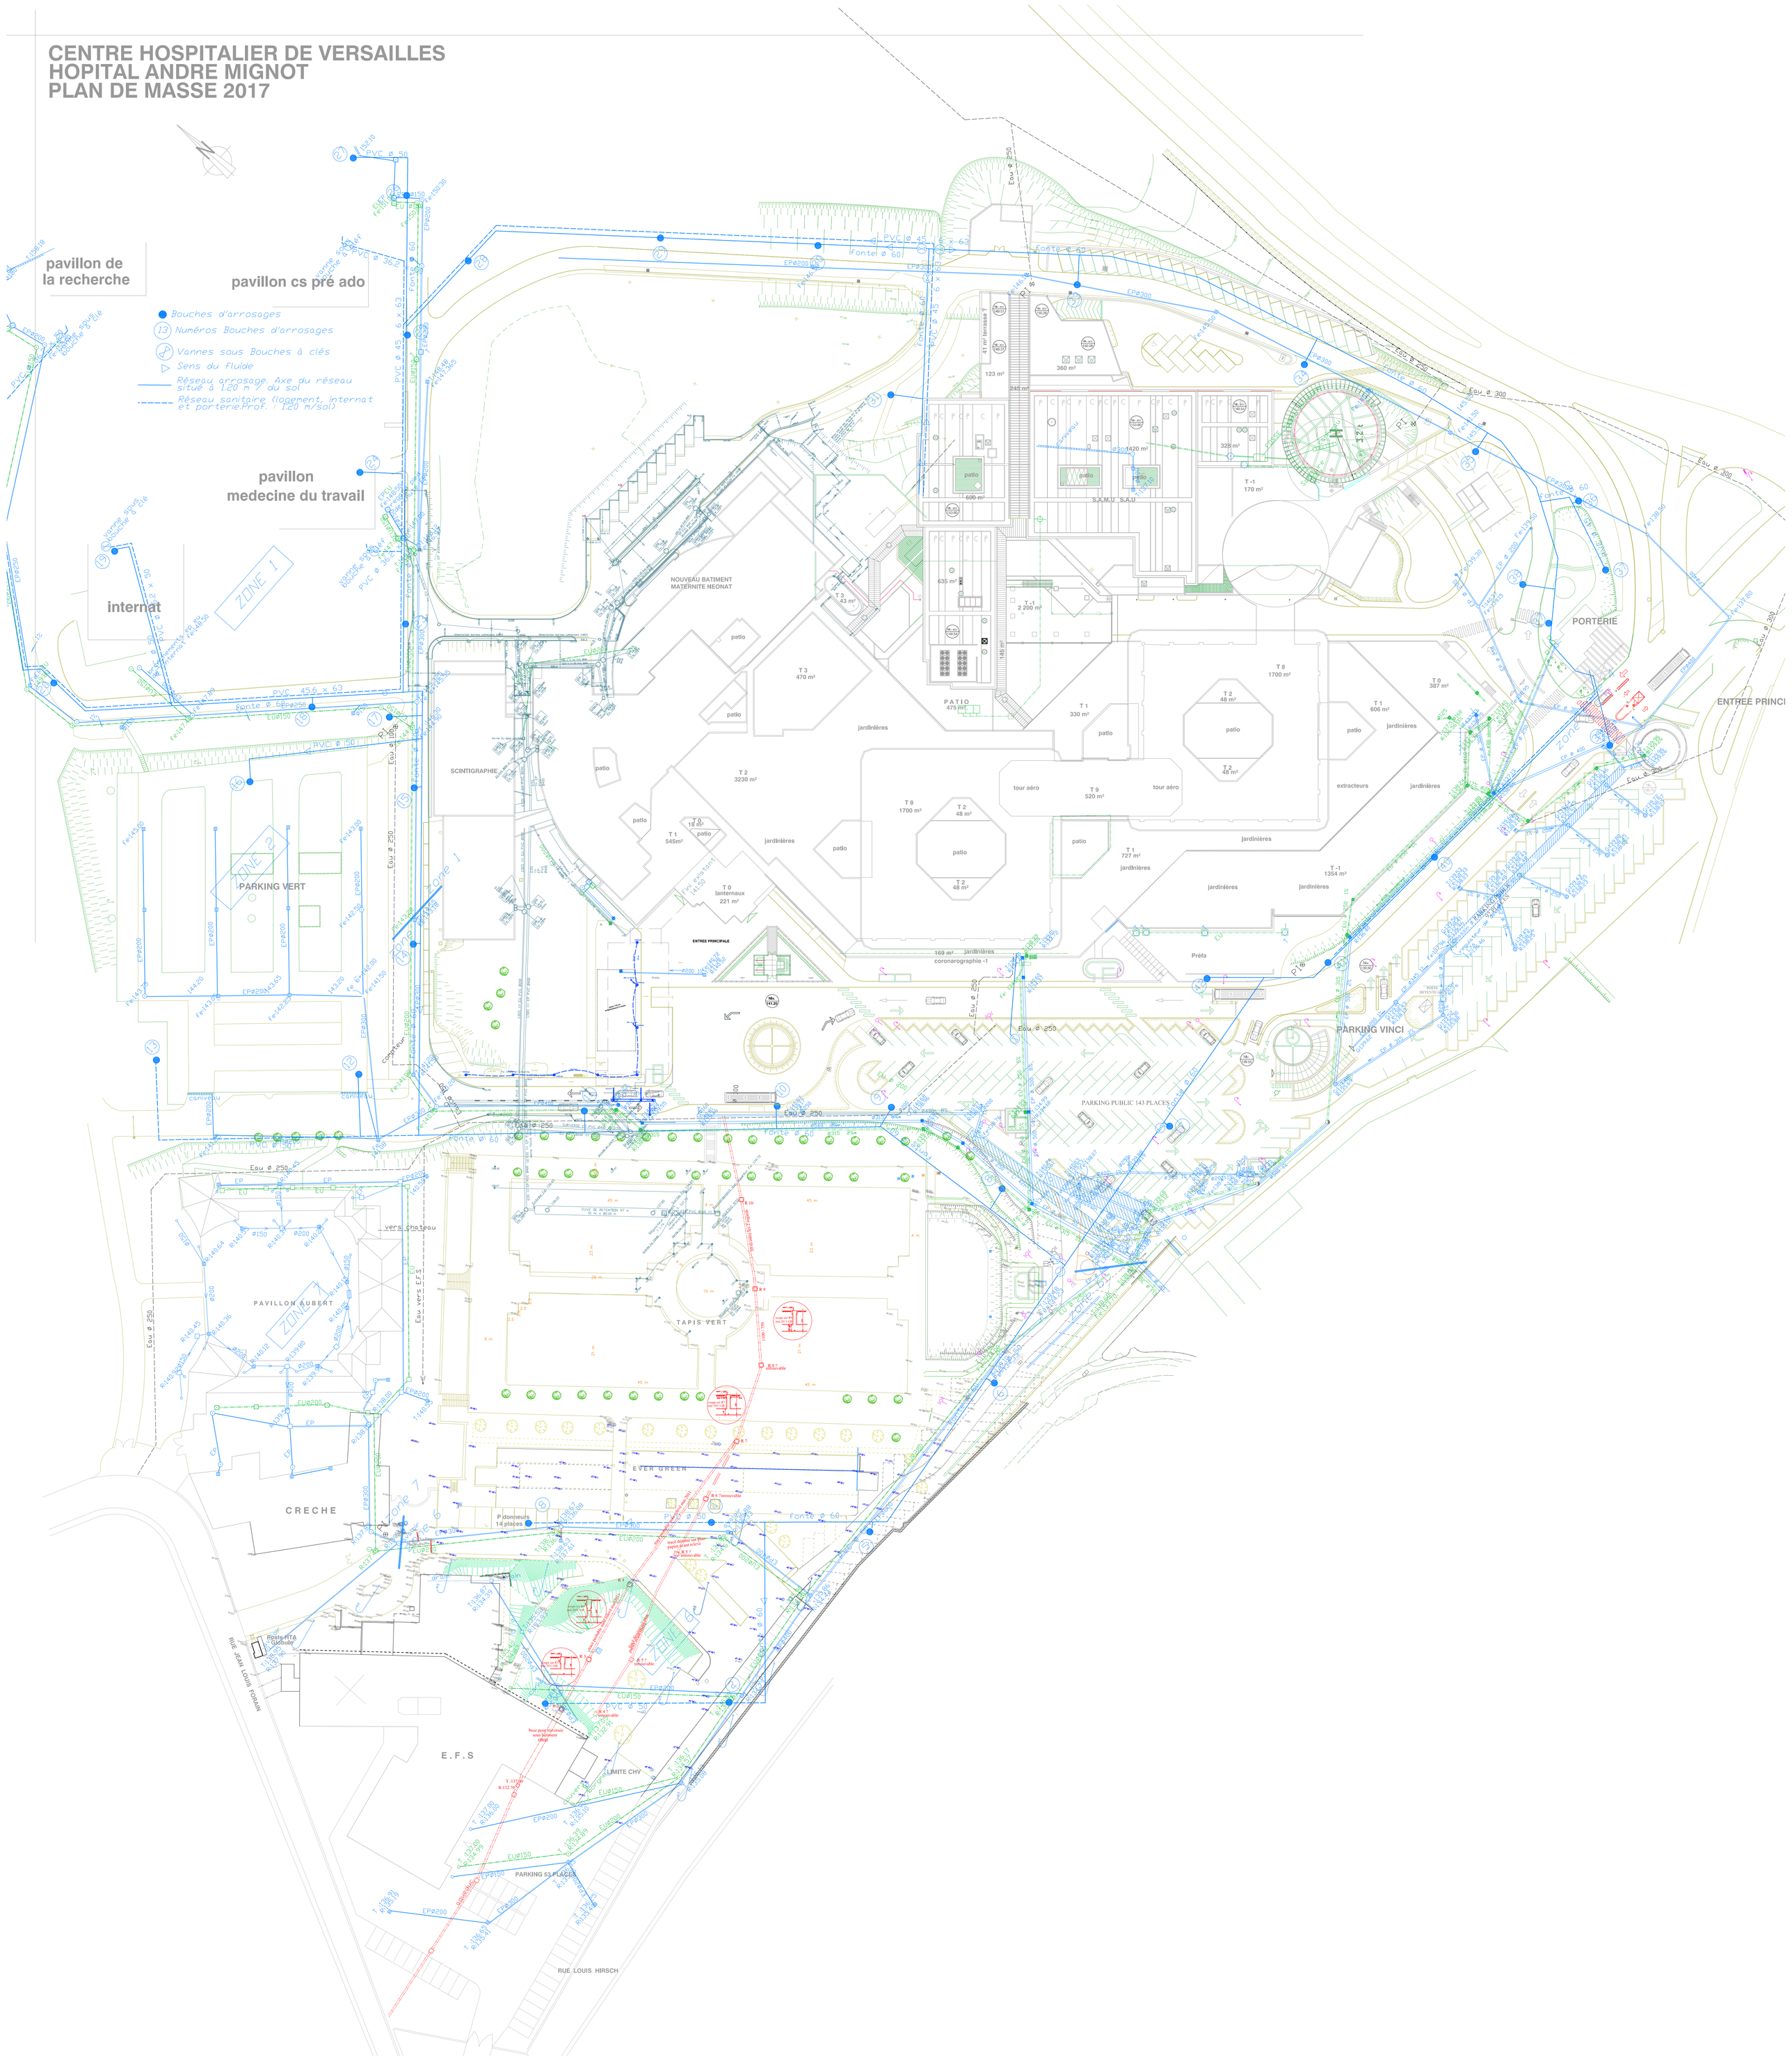
CENTRE HOSPITALIER DE VERSAILLES
HOPITAL ANDRE MIGNOT
PLAN DE MASSE 2017


pavillon de la recherche
pavillon cs pré ado
pavillon medecine du travail
internat
Bouches d'arrosages
Numéros Bouches d'arrosages
Vannes sous Bouches à clés
Sens du fluide
Réseau arrosage. Axe du réseau situé à 1.20 m / du sol
Réseau sanitaire (logement, internat et portérie.Prof. : 1.20 m/sol)
ZONE 1
ZONE 2
NOUVEAU BATIMENT MATERNITE NEONAT
SCINTIGRAPHIE
PARKING VERT
PATIO
TAPIS VERT
EVER GREEN
PAVILLON AUBERT
CRECHE
E.F.S
PORTERIE
ENTREE PRINCI
PARKING VINCI
PARKING PUBLIC 143 PLACES
PARKING 53 PLACES
ENTREE PRINCIPALE
Poste HTA Globule
RUE JEAN LOUIS FORAIN
RUE LOUIS HIRSCH
LIMITE CHV
vers château
Eau vers E.F.S
Eau ø 250
Eau ø 300
Fonte ø 60
PVC ø 45
PVC ø 50
EPø200
EPø300
EUø150
EUø200
T 1 2 200 m²
T 3 470 m²
T 2 3230 m²
T 8 1700 m²
T 9 520 m²
T 1 330 m²
T 1 606 m²
T 0 387 m²
T 1 545m²
T 1 727 m²
T -1 1354 m²
T -1 170 m²
T 3 43 m²
T 0 lanternaux 221 m²
T 0 16 m²
T 2 48 m²
T 2 3230 m²
41 m² terrasse ?
123 m²
245 m²
360 m²
600 m²
635 m²
420 m²
328 m²
S.A.M.U S.A.U
tour aéro
extracteurs
jardinières
patio
169 m² jardinières coronarographie -1
Préfa
Fire existant 141.50
Compteur EU
Compteur EF
Poteau incendie
Vanne sous bouche à clé
Vanne sous bouche à clé PVC ø 36.2
Vanne sous bouche à clé PVC ø 50
Vanne sous bouche à clé PVC ø 36.2
Vanne sous bouche à clé PVC ø 50
Vanne sous bouche à clé PVC ø 50
Vanne sous bouche à clé PVC ø 50