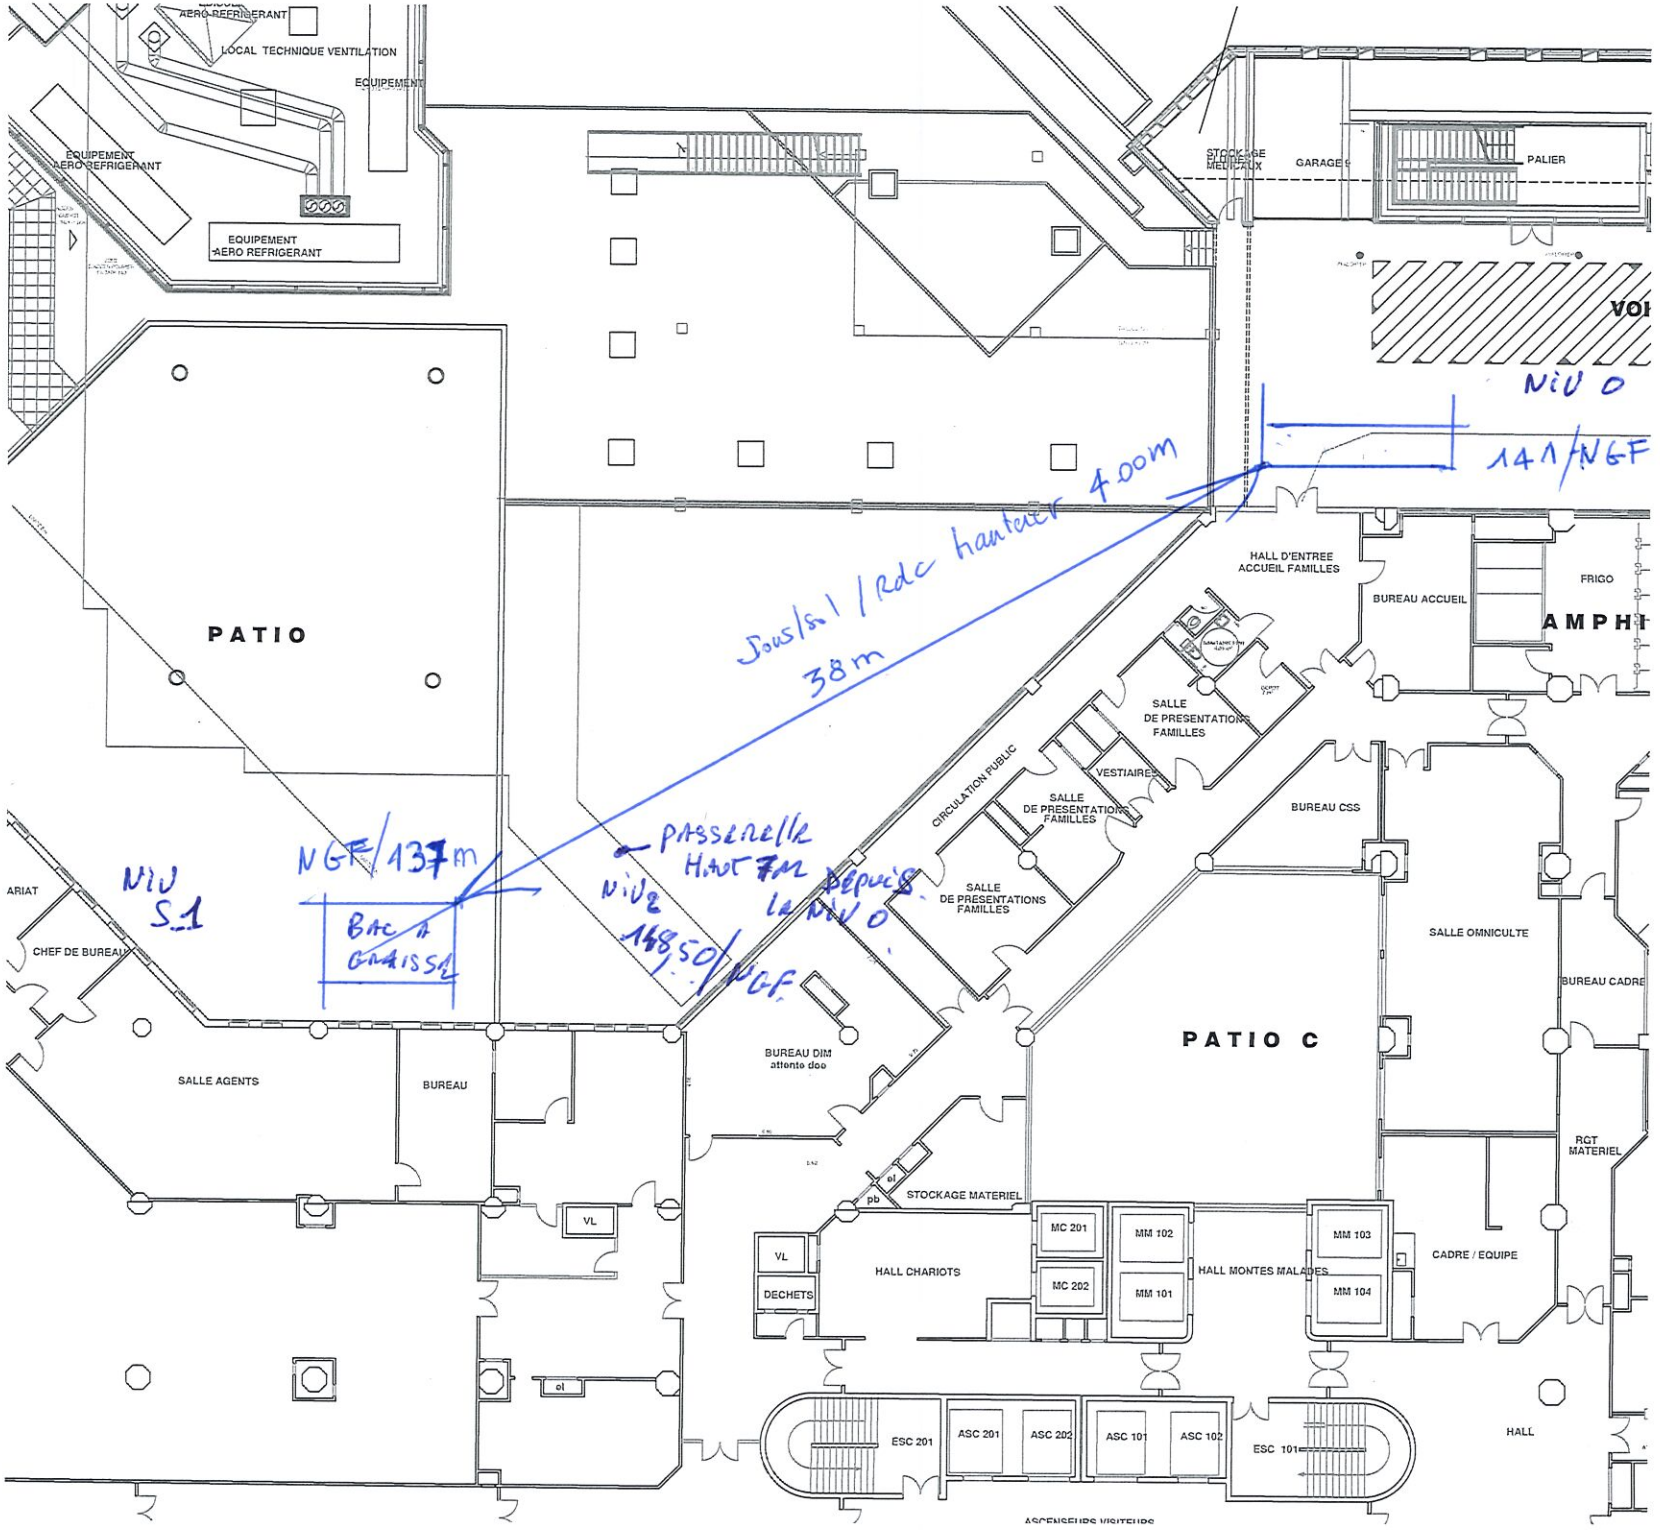

AERO-REFRIGERANT
LOCAL TECHNIQUE VENTILATION
EQUIPEMENT
EQUIPEMENT AERO-REFRIGERANT
EQUIPEMENT AERO REFRIGERANT
STOCKAGE MEUBLES
GARAGE
PALIER
NIV 0
141/NGF
Sous/sol / Rdc hauteur 4,00m
38 m
PATIO
HALL D'ENTREE ACCUEIL FAMILLES
BUREAU ACCUEIL
FRIGO
SALLE DE PRESENTATIONS FAMILLES
VESTIAIRES
CIRCULATION PUBLIC
SALLE DE PRESENTATIONS FAMILLES
SALLE DE PRESENTATIONS FAMILLES
BUREAU CSS
NGF/137m
NIV S.1
BAC A GRAISSE
passerelle
Haut 7m
depuis le NIV 0
NIV 2
148,50/NGF
ARIAT
CHEF DE BUREAU
SALLE OMNICULTE
BUREAU CADRE
SALLE AGENTS
BUREAU
BUREAU DIM attente doc
PATIO C
RGT MATERIEL
STOCKAGE MATERIEL
pb
ol
VL
MC 201
MC 202
MM 102
MM 101
MM 103
MM 104
HALL CHARIOTS
HALL MONTES MALADES
CADRE / EQUIPE
VL
DECHETS
ol
ESC 201
ASC 201
ASC 202
ASC 101
ASC 102
ESC 101
HALL
ASCENSEURS VISITEURS