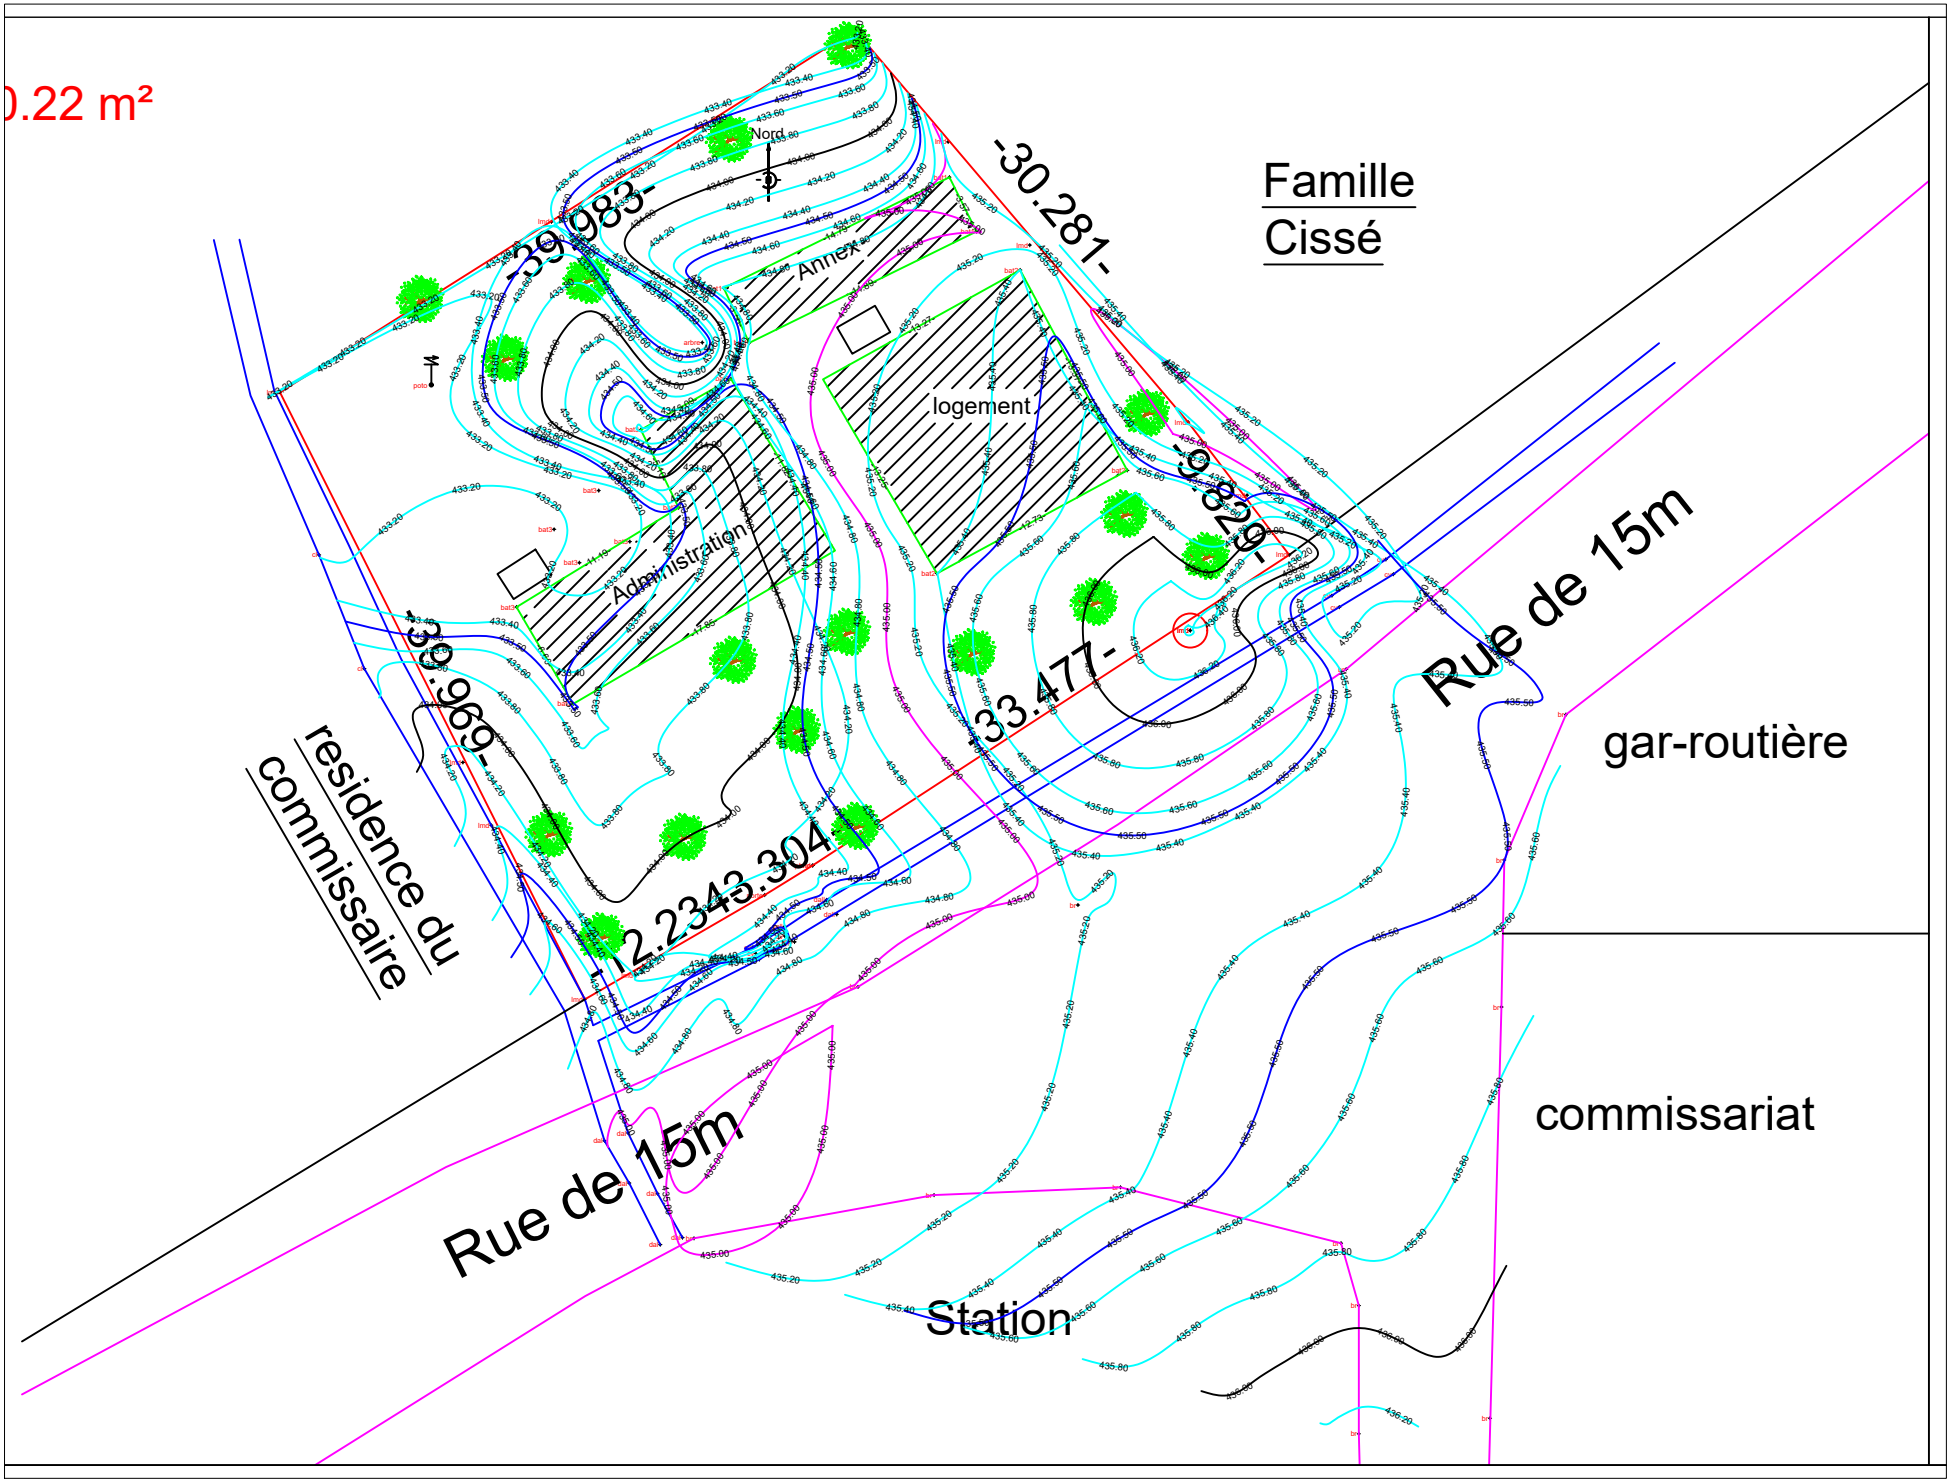
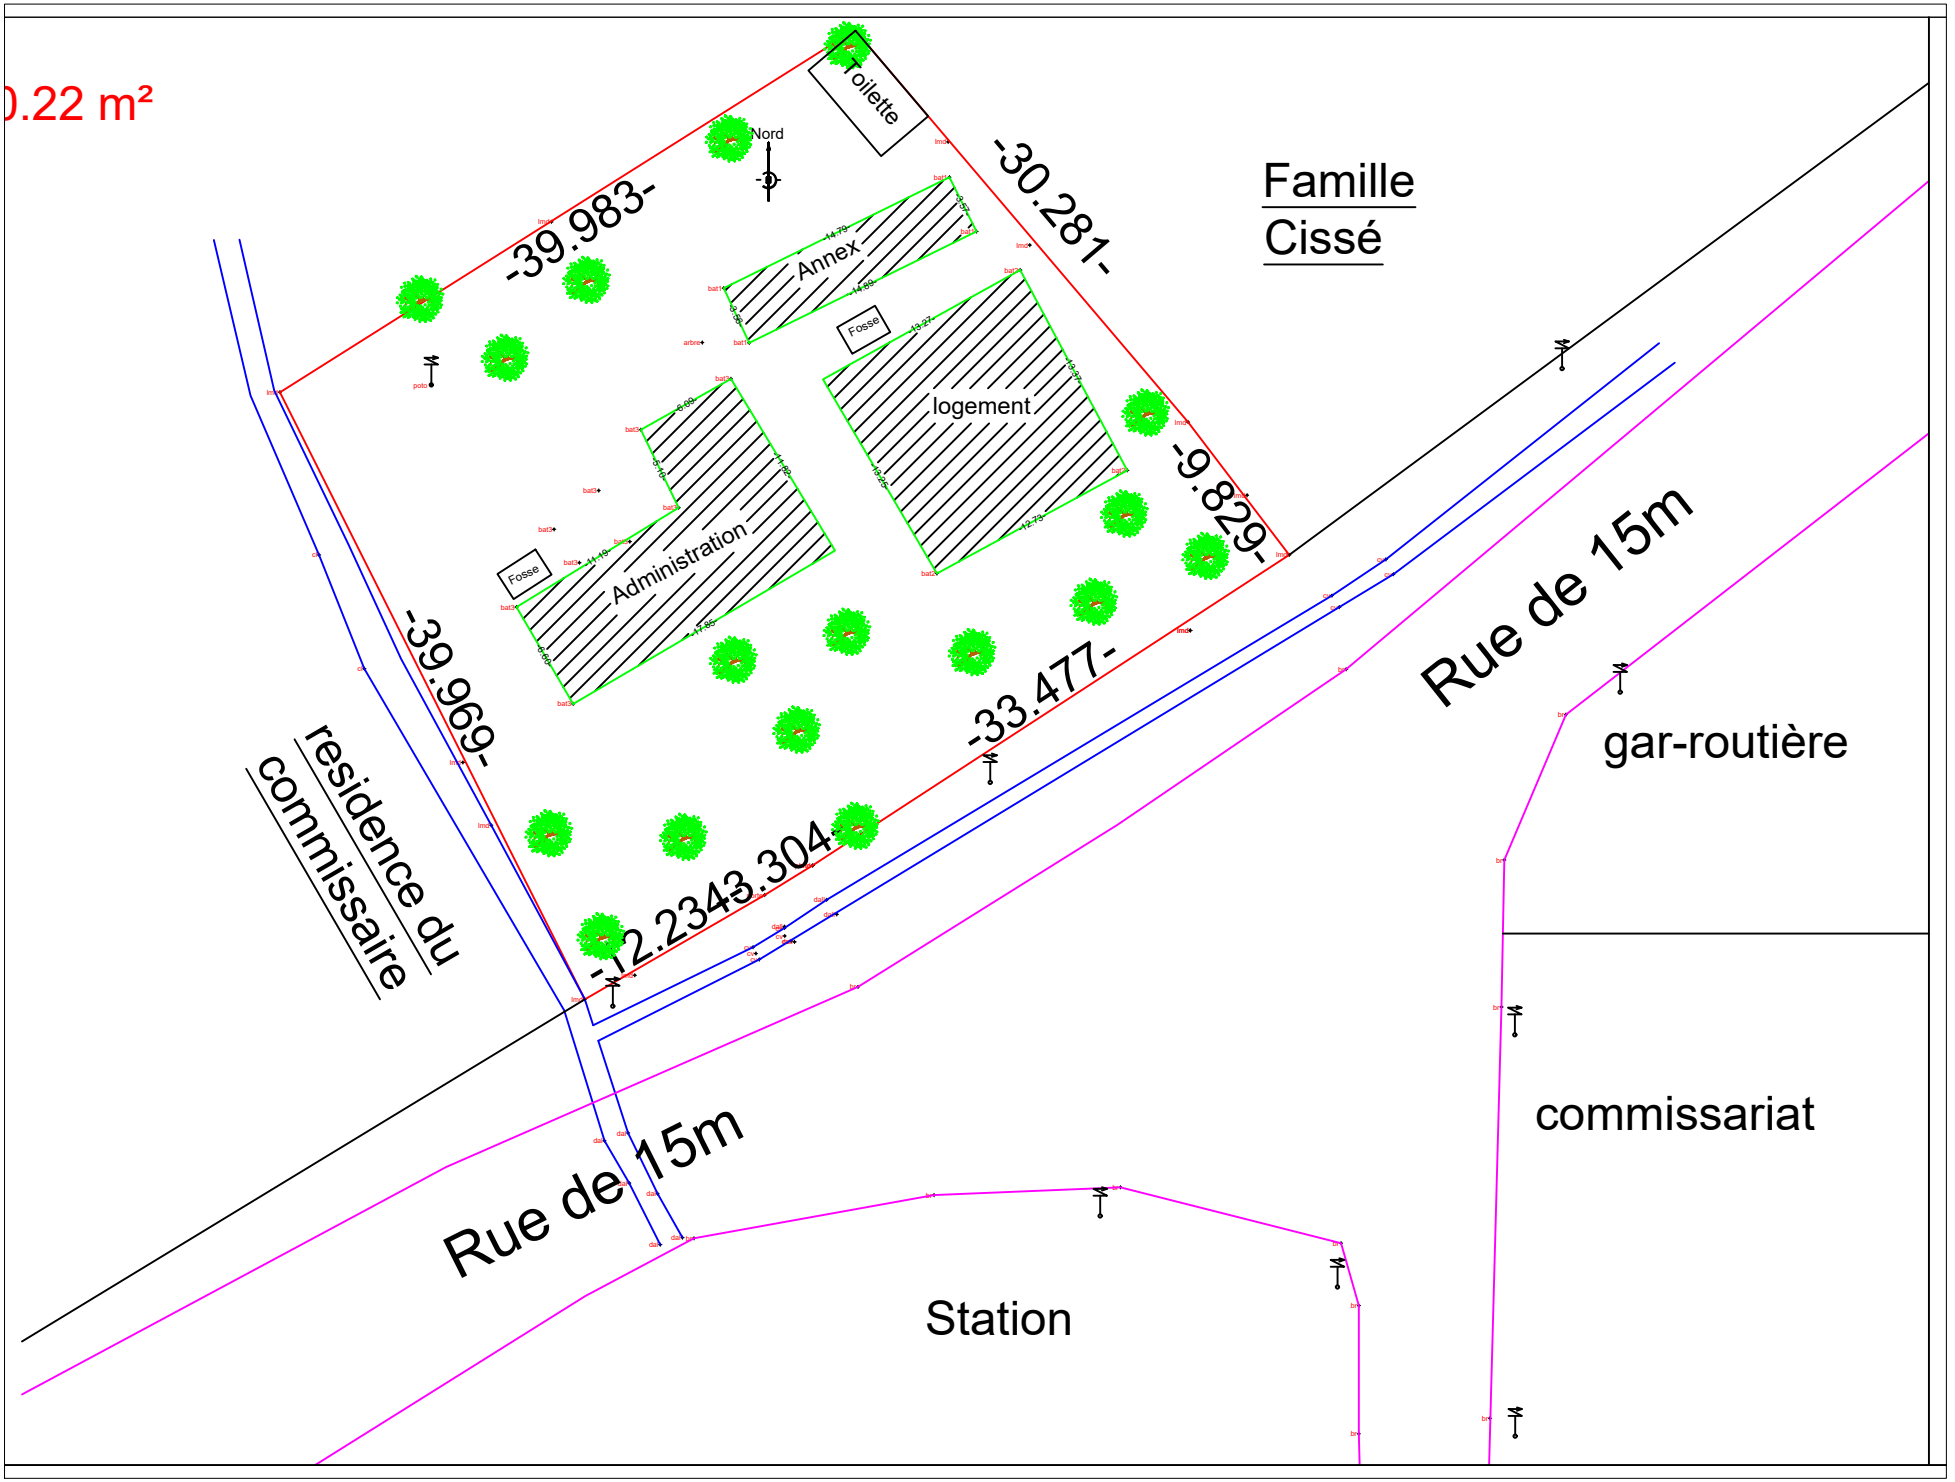

0.22 m²
Famille
Cissé
Annex
logement
Administration
residence du
commissaire
Rue de 15m
gar-routière
commissariat
Station
Rue de 15m


0.22 m²
Toilette
Nord
-39.983-
-30.281-
Famille
Cissé
Annex
Fosse
logement
Administration
Fosse
-9.829-
-39.969-
-33.477-
-12.2343.304-
residence du
commissaire
Rue de 15m
gar-routière
commissariat
Rue de 15m
Station