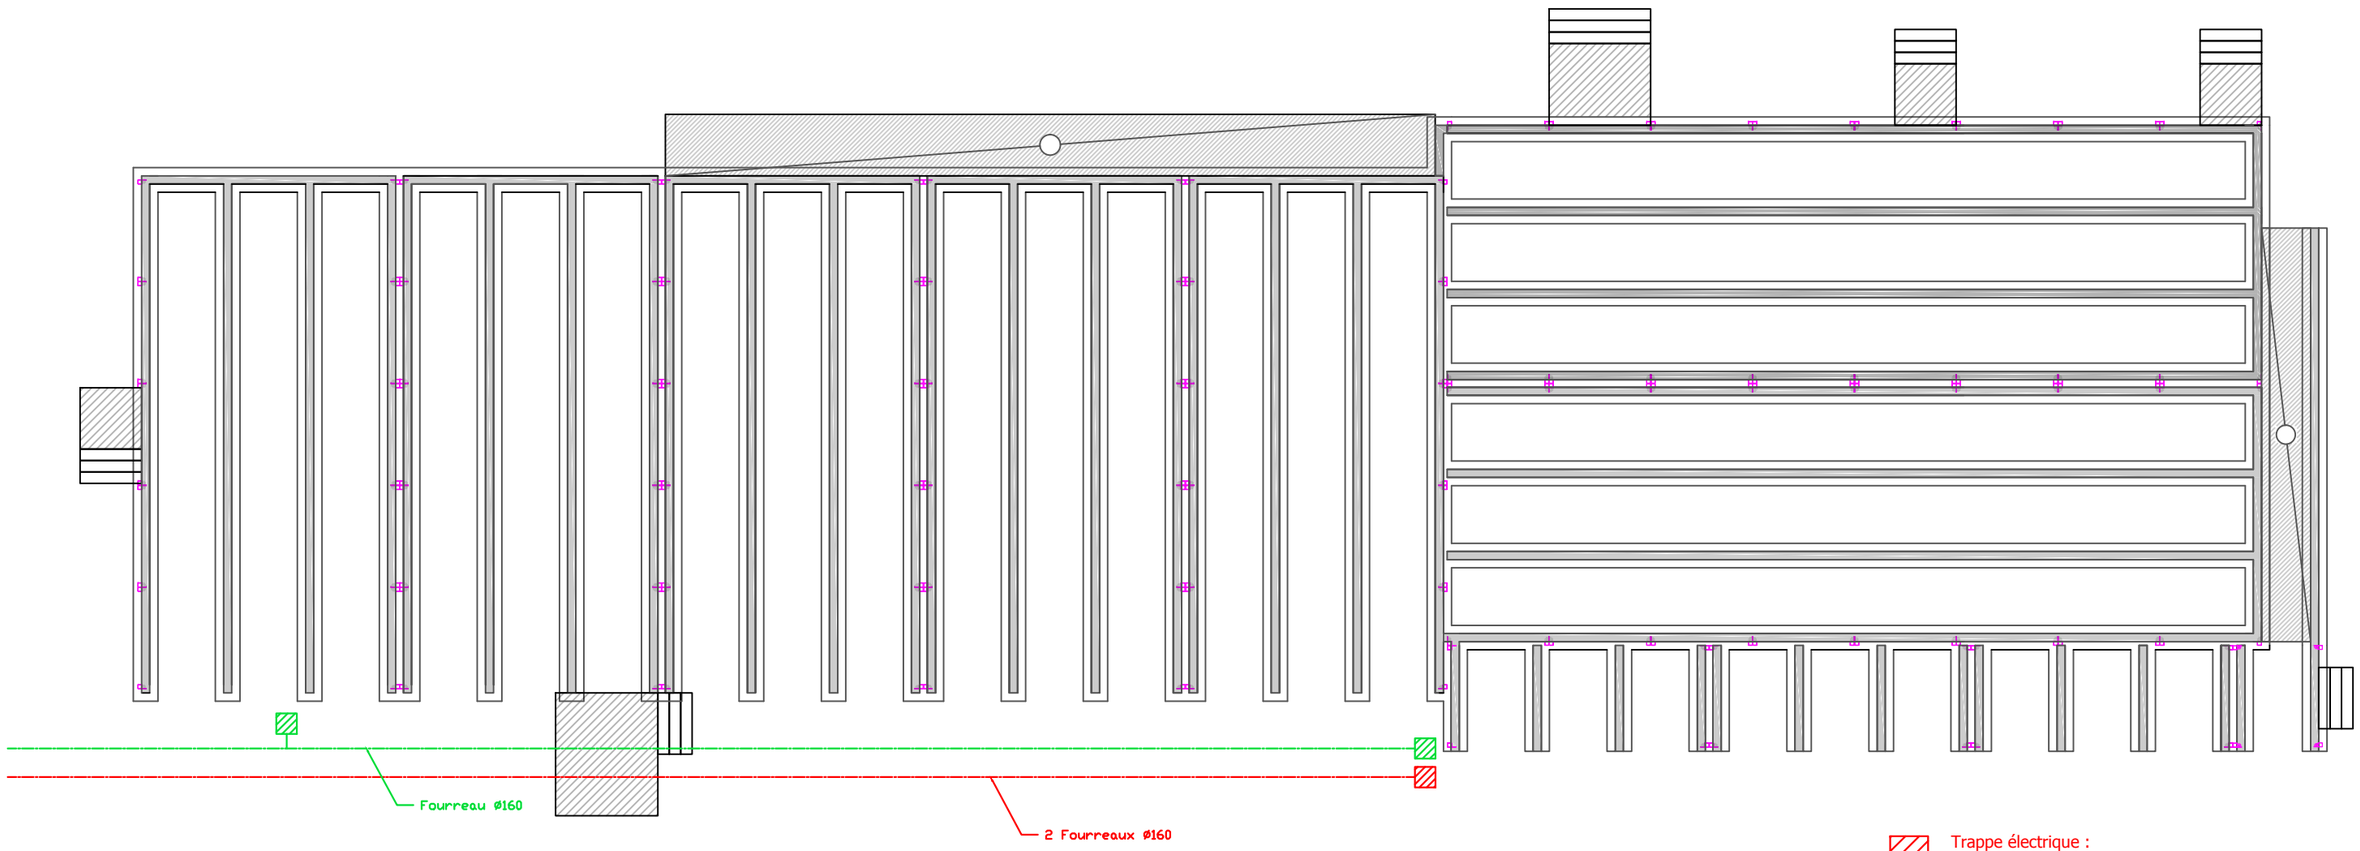


Puissance totale électrique estimée :
150 kW avec protection en tête de 180 A

Trappe électrique :
L3T

Réseau

Fourreau électrique :
Ø 160

Chambre L1T

FT

TYPE DE MODIFICATION	Des.	DATE

jipé®
Le modulaire au service de la construction
2, rue de l'industrie - 67730 Châtenois

Structure temporaire de restauration S.M.A

MAYOTTE

Plan d'électricité

Dessinateur : Xavier WERNY	A101	
Dessinateur méthode	Date	26 Avril 2013
Chargé d'affaire	Echelle	125:1

CE PLAN EST LA PROPRIETE DE LA SOCIETE JIPE. IL NE PEUT ETRE VENDU OU UTILISE SANS L'AUTORISATION DE LA SOCIETE JIPE.

Représentation graphique des escaliers et des coursives non contractuelle.

Imprimer cette feuille au format pour avoir le plan à l'échelle