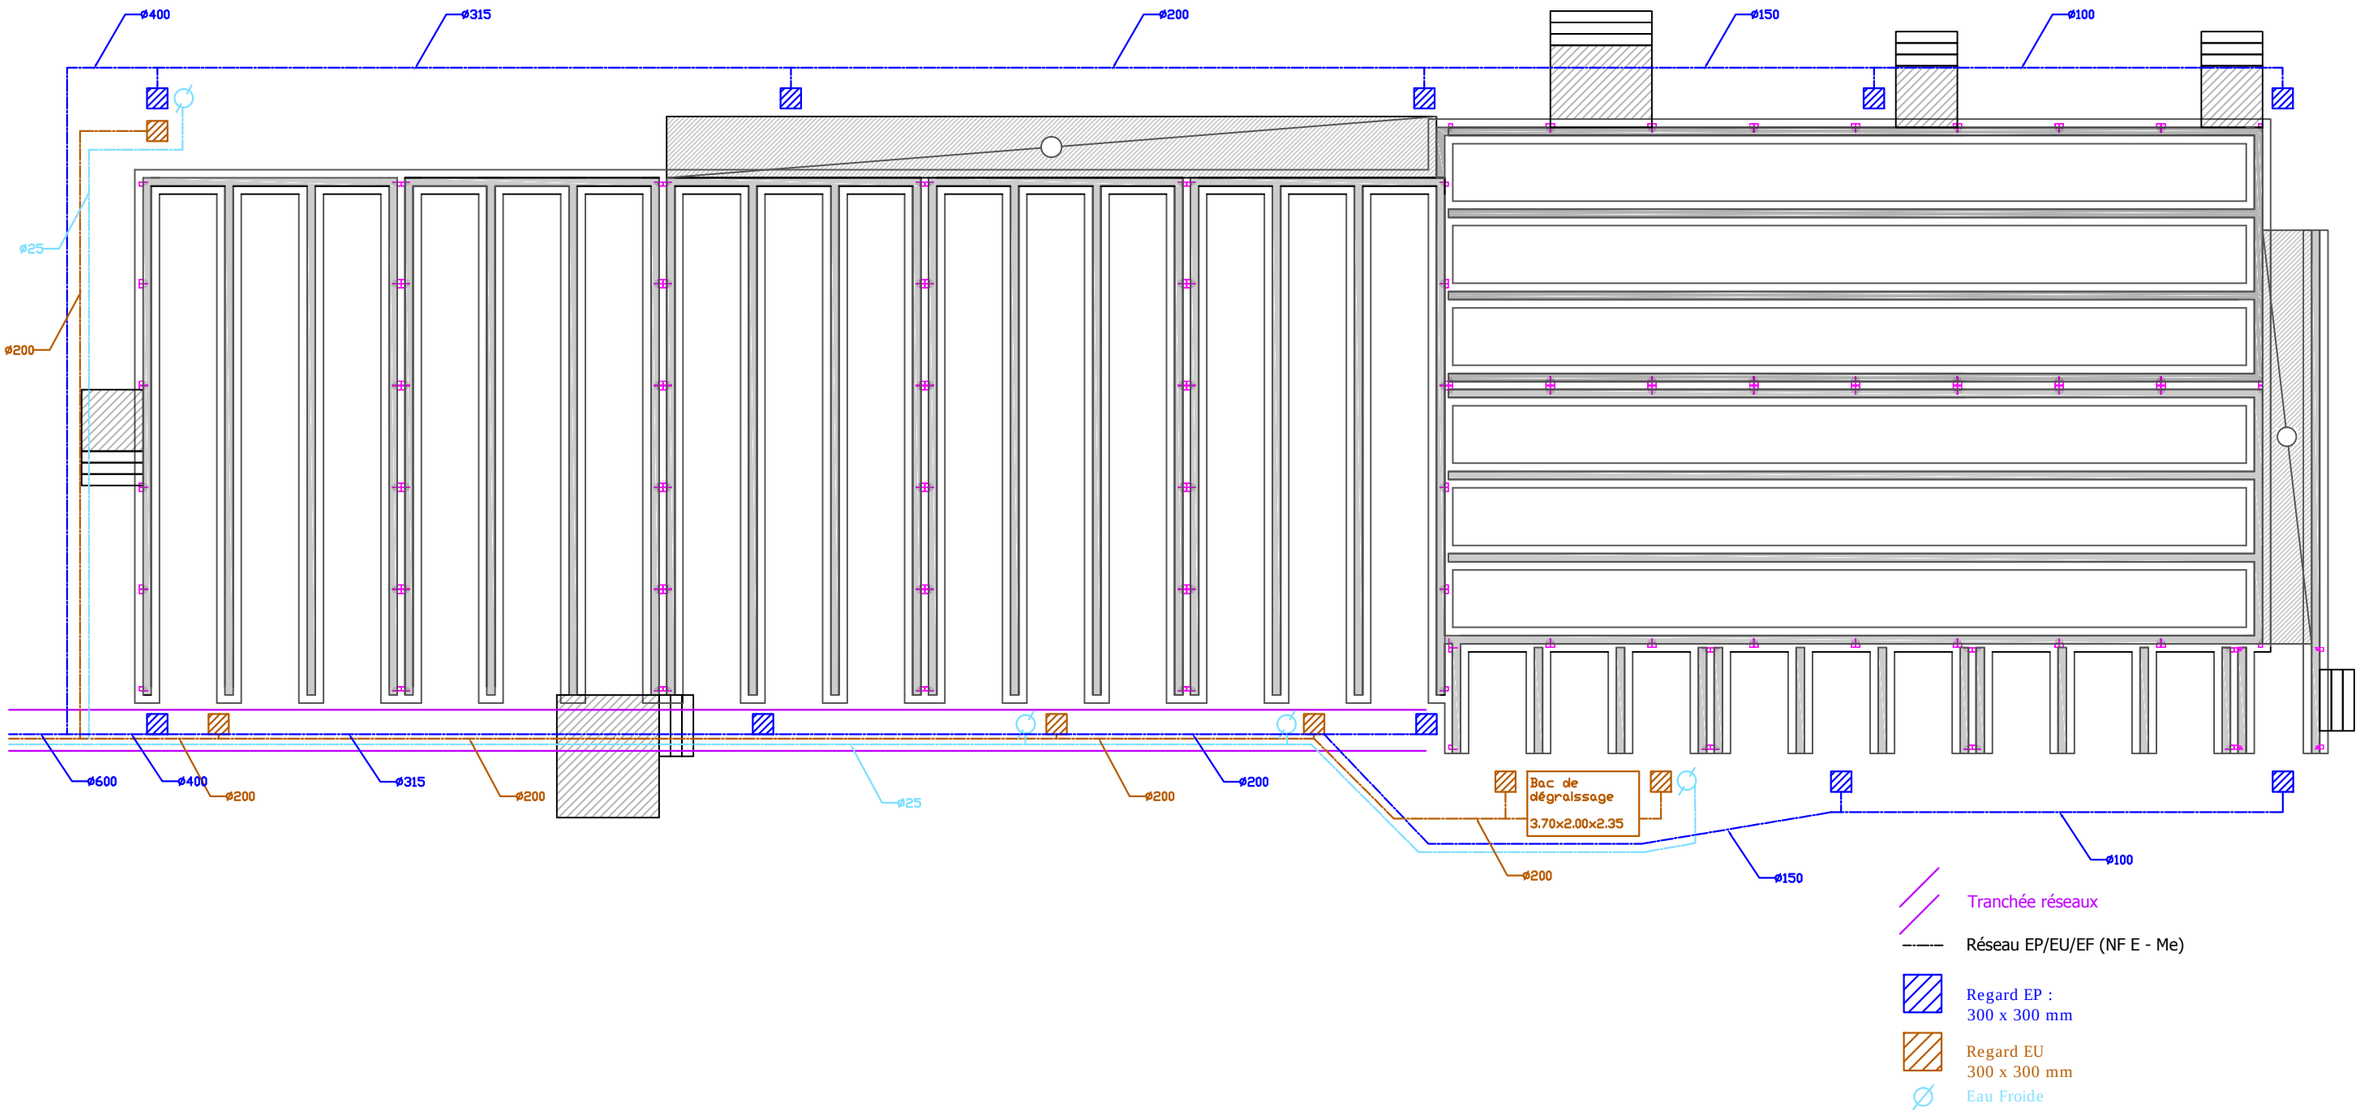



| TYPE DE MODIFICATION | Des. | DATE |
|---|---|---|
| | | |
| | | |
| | | |
| | | |
| | | |
| | | |

jipé®
Le modulaire au service de la construction
2, rue de l'industrie - 67730 Châtenois

Structure temporaire de restauration S.M.A

*MAYOTTE*

# Plan des réseaux fluides

| | | |
|---|---|---|
| **Dessinateur : Xavier WERNY** | **A102** | |
| **Dessinateur méthode** | **Date** | 26 Avril 2013 |
| **Chargé d'affaire** | **Echelle** | 125:1 |

CE PLAN EST LA PROPRIETE DE LA SOCIETE JIPE. IL NE PEUT ETRE VENDU OU UTILISE SANS L'AUTORISATION DE LA SOCIETE JIPE.

Représentation graphique des escaliers et des coursives non contractuelle

Imprimer cette feuille au format pour avoir le plan à l'échelle