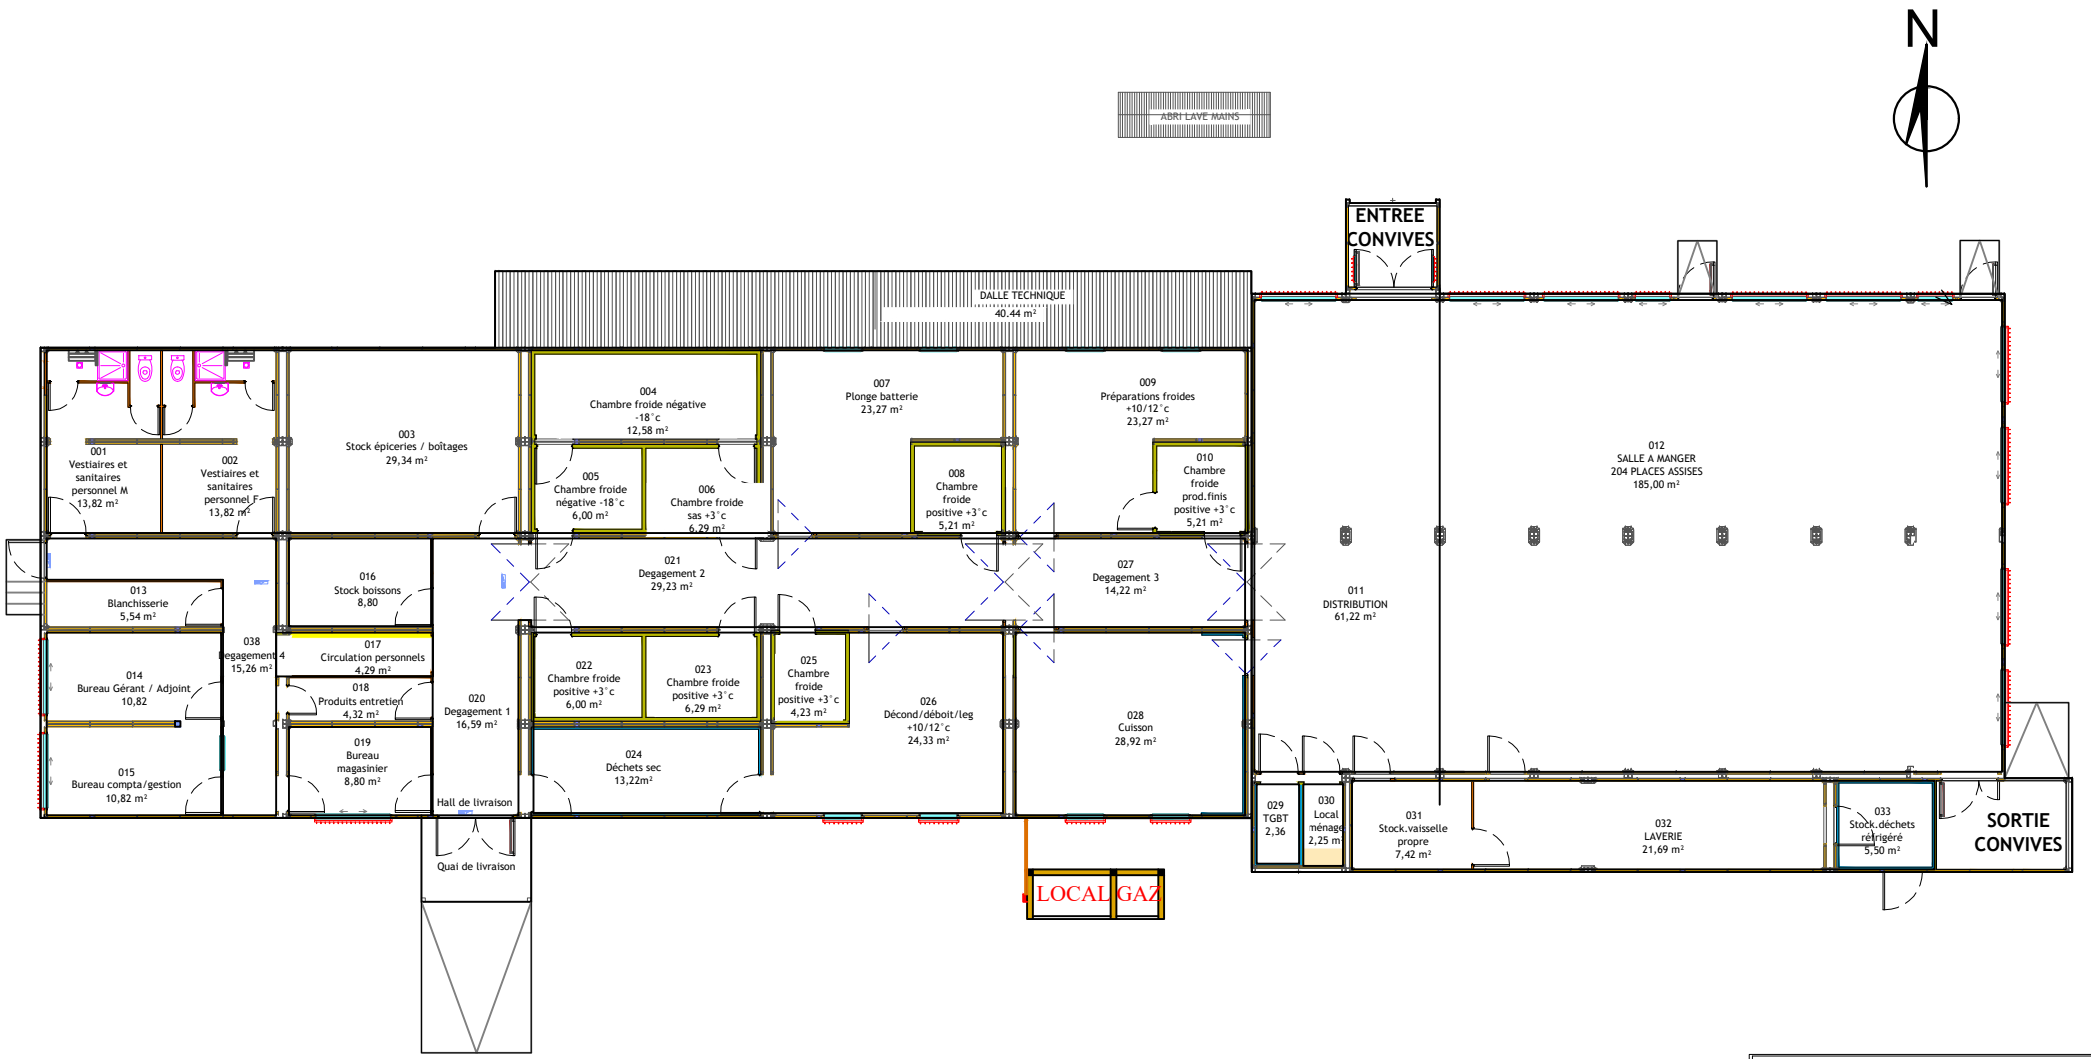


SURFACES	
SUN(m²)	255.00
SUB (m²)	636.00
SHON (m²)	650.00
SHOB (m²)	691.00
EMPRISE AU SOL(m²)	786.00

REGIMENT DU SERVICE MILITAIRE ADAPTÉ

DESSINATEUR : 1CL MASSIALA

DATE DE MISE A JOUR:30/01/2025

ECHELLE: 1/200

DESIGNATION : BÂTIMENT 060

PETIT ATLAS 2025

Direction des Travaux D'infrastructure

0 2m 4m