
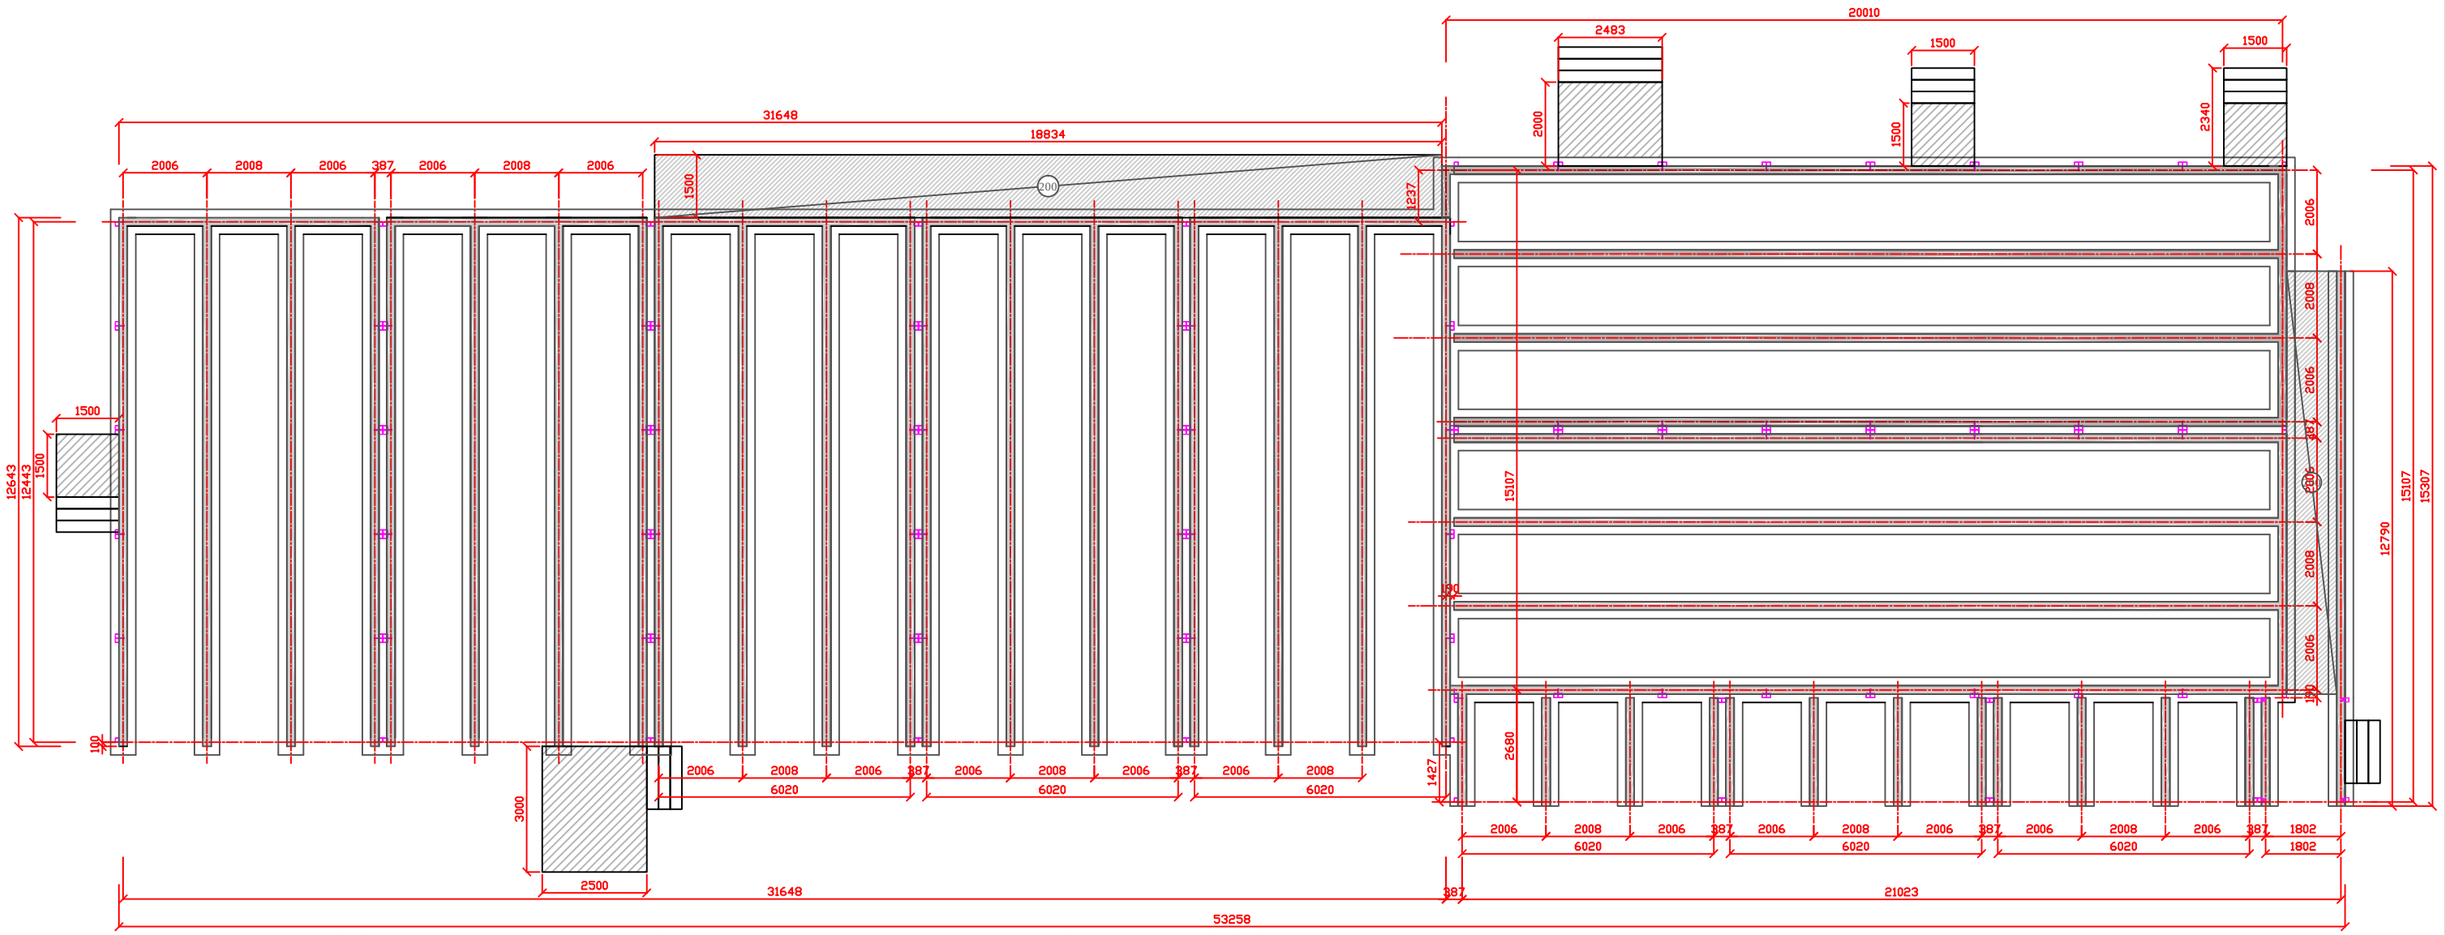


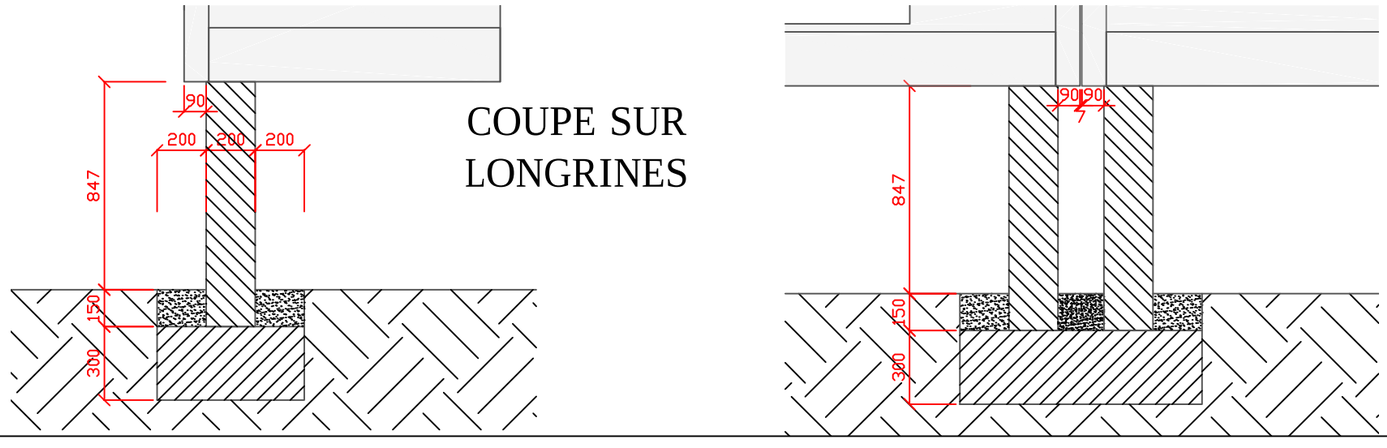

COUPE SUR LONGRINES

TYPE DE MODIFICATION	Des.	DATE

jipé®
Le modulaire au service de la construction
2, rue de l'industrie - 67730 Châtenois

Structure temporaire de restauration S.M.A

MAYOTTE

Plan des Fondations/Longrines

Dessinateur : Xavier WERNY	**Numéro de plan**	
Dessinateur méthode	**Date**	25 Avril 2013
Chargé d'affaire	**Echelle**	125:1

CE PLAN EST LA PROPRIETE DE LA SOCIETE JIPE, IL NE PEUT ETRE VENDU OU UTILISE SANS L'AUTORISATION DE LA SOCIETE JIPE.

Représentation graphique des escaliers et des coursives non contractuelle

Imprimer cette feuille au format pour avoir le plan à l'échelle