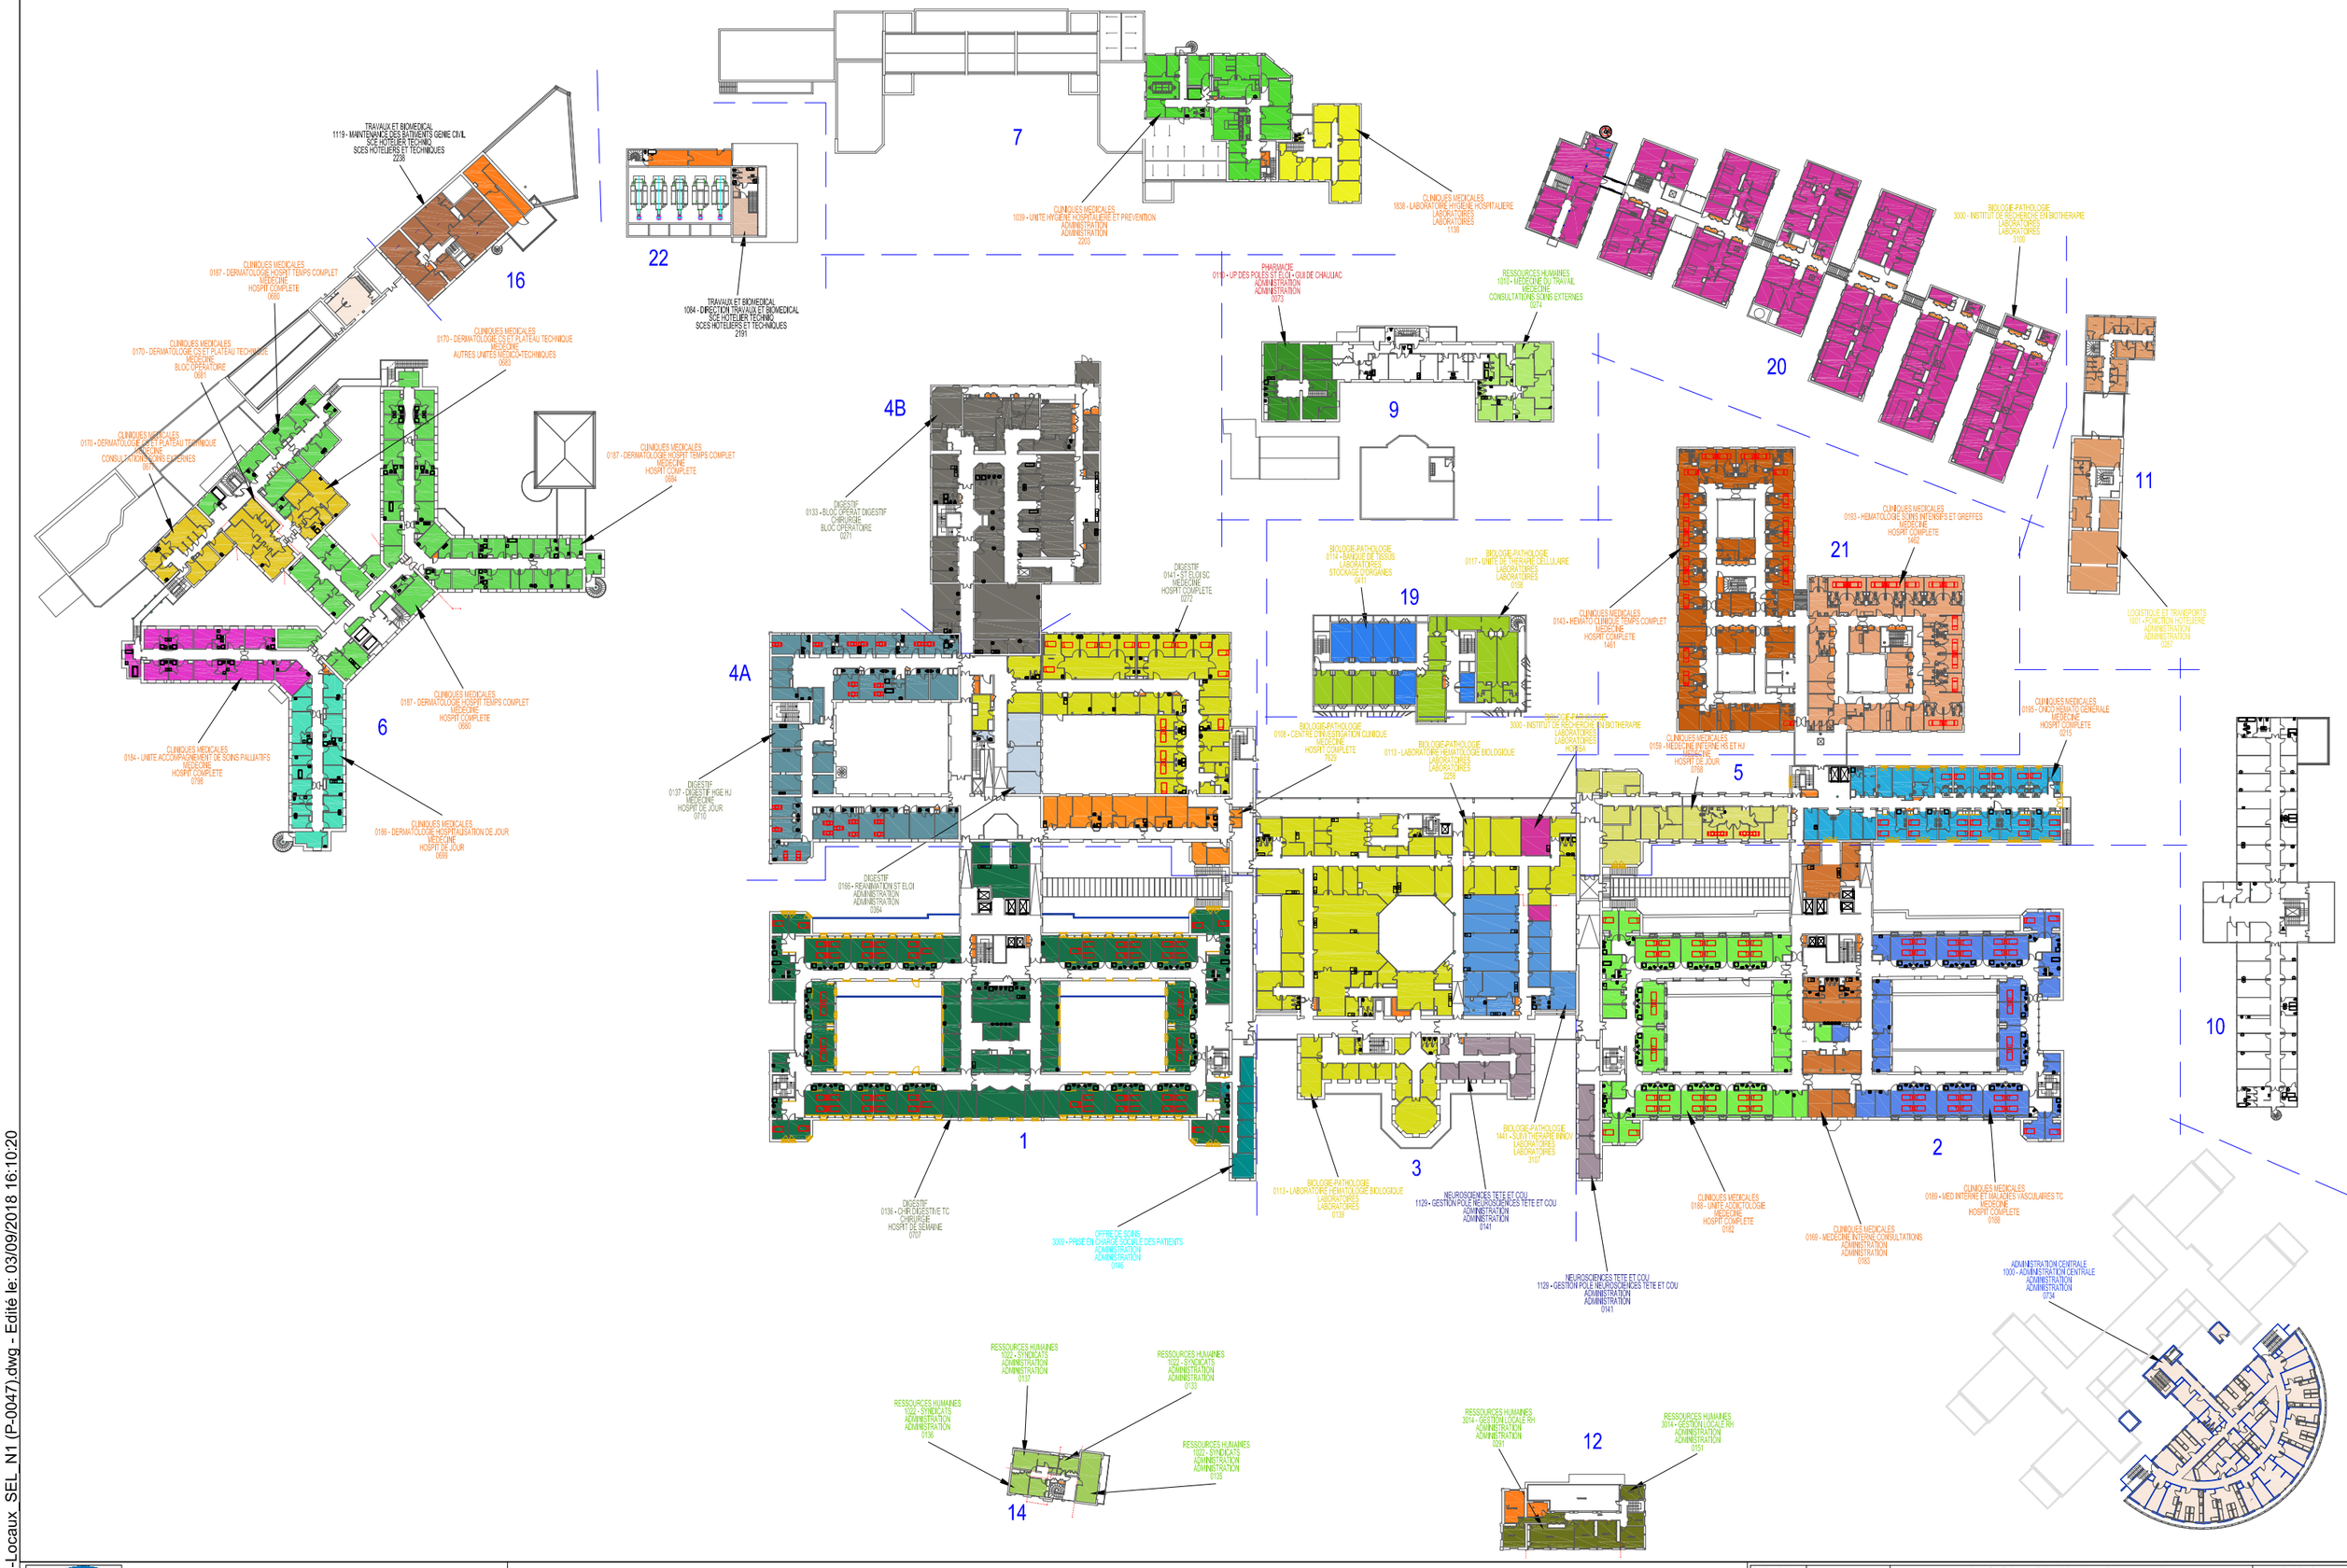


SR21_SU-Locaux_SEL_N1 (P-0047).dwg - Edité le: 03/09/2018 16:10:20

CHU MONTPELLIER CENTRE HOSPITALIER UNIVERSITAIRE

DIRECTION DES TRAVAUX ET DU BIOMEDICAL
Secteur Etudes & Patrimoine - Base de Données Graphiques
Contact : Laurent COLOMBERO - TSH - (tél: 04.67.33.69.24)
Email: base-donnees-graphiques@chu-montpellier.fr

Saint ELOI / Niveau 1 - Plan localisation: *Services Internes*

INDICE	DATE	MODIFICATIONS & MISE A JOUR	DESSINE PAR
A	27/06/2017	Mise à jour UIC : zone 03	L. COLOMBERO
B	17/07/2018	Mise à jour UIC zone 21	L. COLOMBERO
C	03/09/2018	Mise à jour zone 20 - Intégration du bâtiment modulaire IRMB	L. COLOMBERO