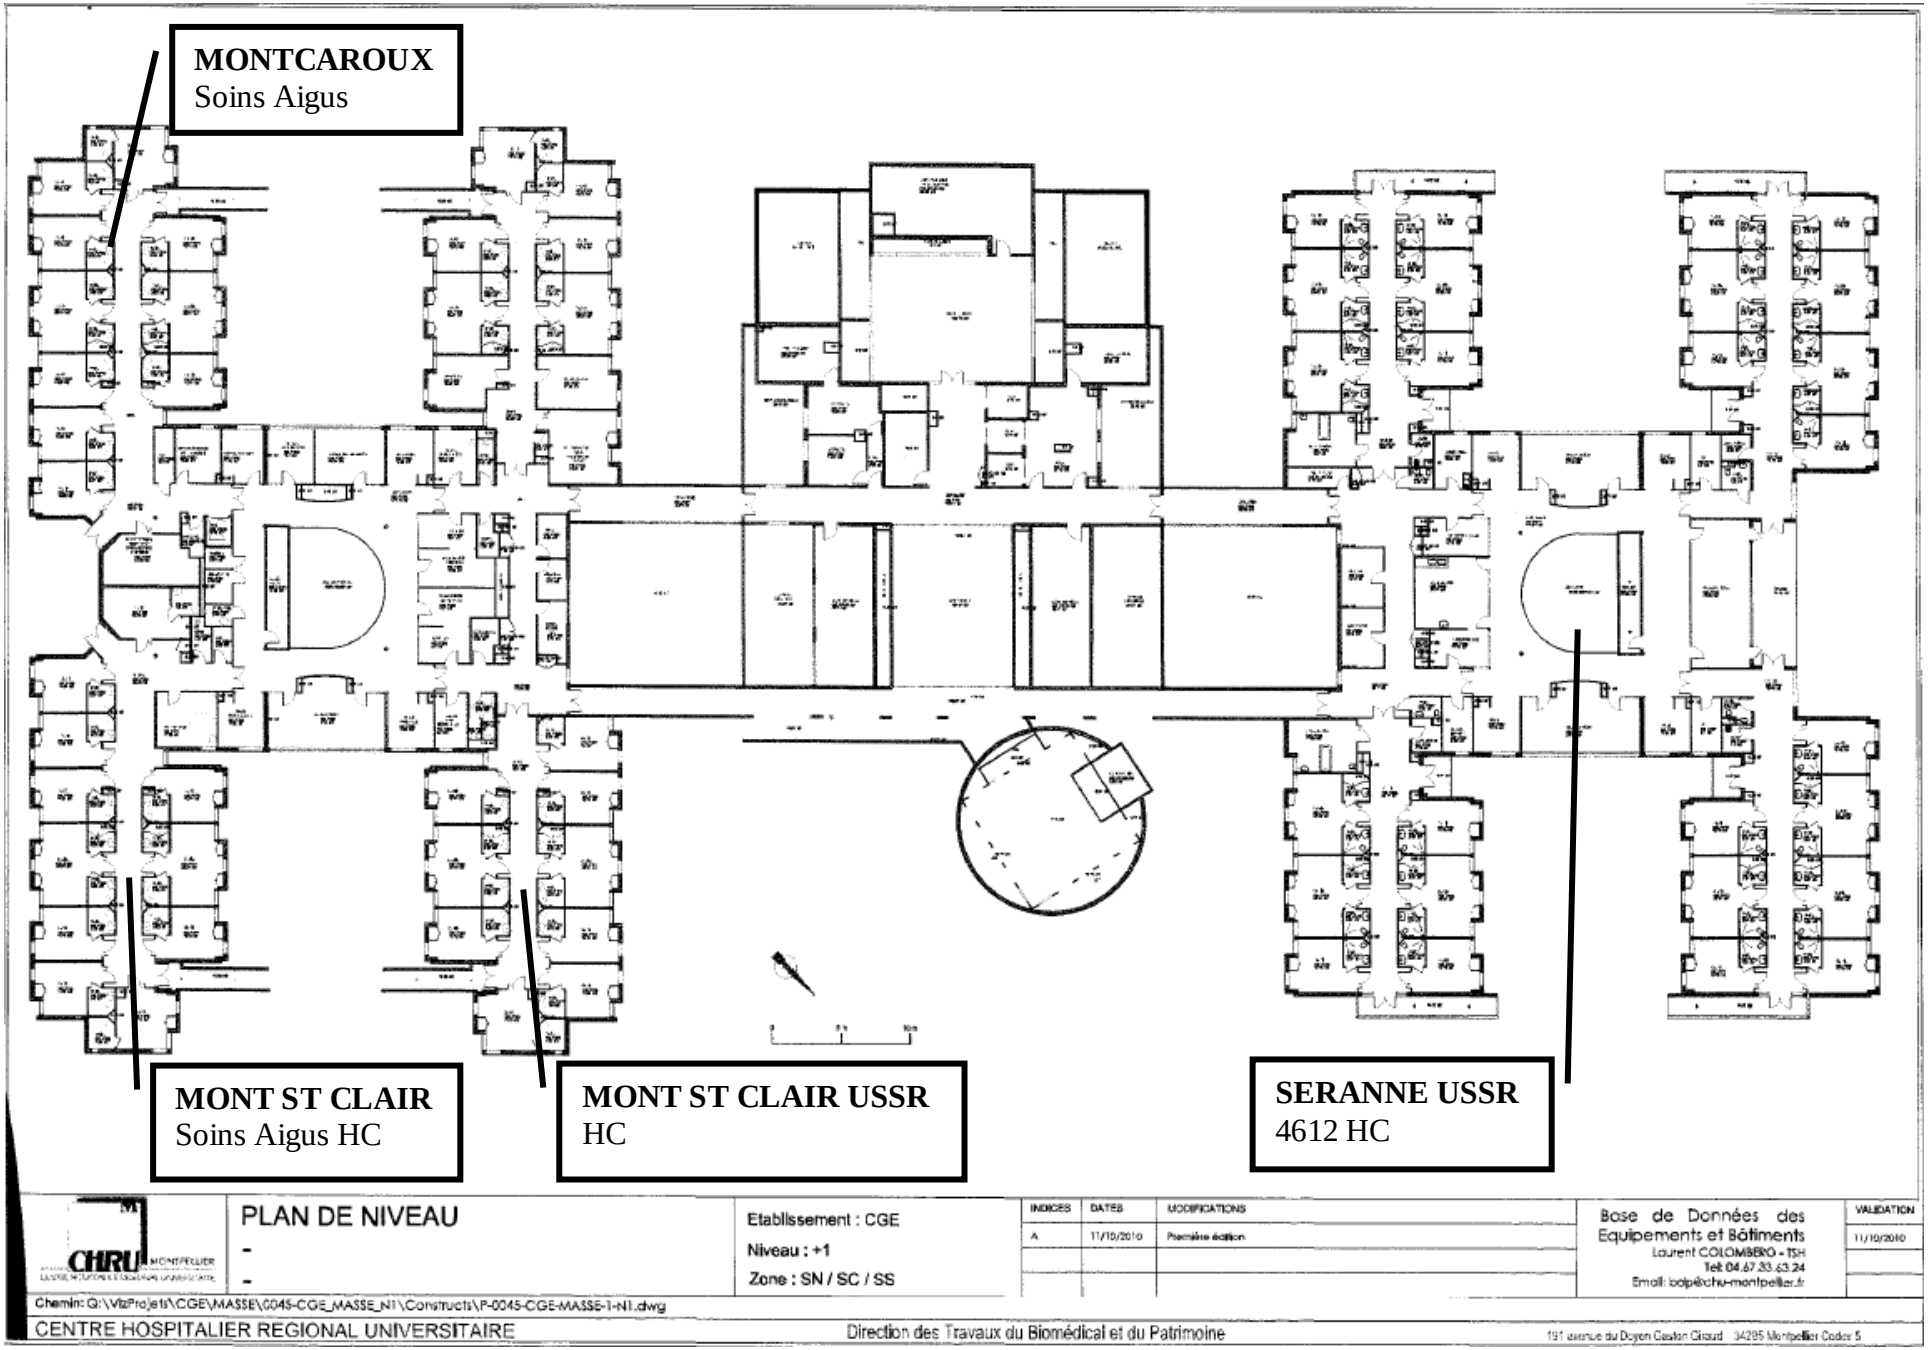


PLAN DE NIVEAU

-

-

Etablissement : CGE

Niveau : +1

Zone : SN / SC / SS

INDICES	DATES	MODIFICATIONS
A	11/10/2010	Première édition

Base de Données des Equipements et Bâtiments
Laurent COLOMBERO - ISH
Tel: 04.67.33.63.24
Email: lodp@chu-montpellier.fr

VALIDATION 11/10/2010

Chemin: Q:\VizProjets\CGE\MASSE\0045-CGE_MASSE_N1\Constructs\P-0045-CGE-MASSE-1-N1.dwg

CENTRE HOSPITALIER REGIONAL UNIVERSITAIRE — Direction des Travaux du Biomédical et du Patrimoine — 191 avenue du Doyen Gaston Giraud 34295 Montpellier Cedex 5