
ESPINOUSSE
Unité Long Séjour

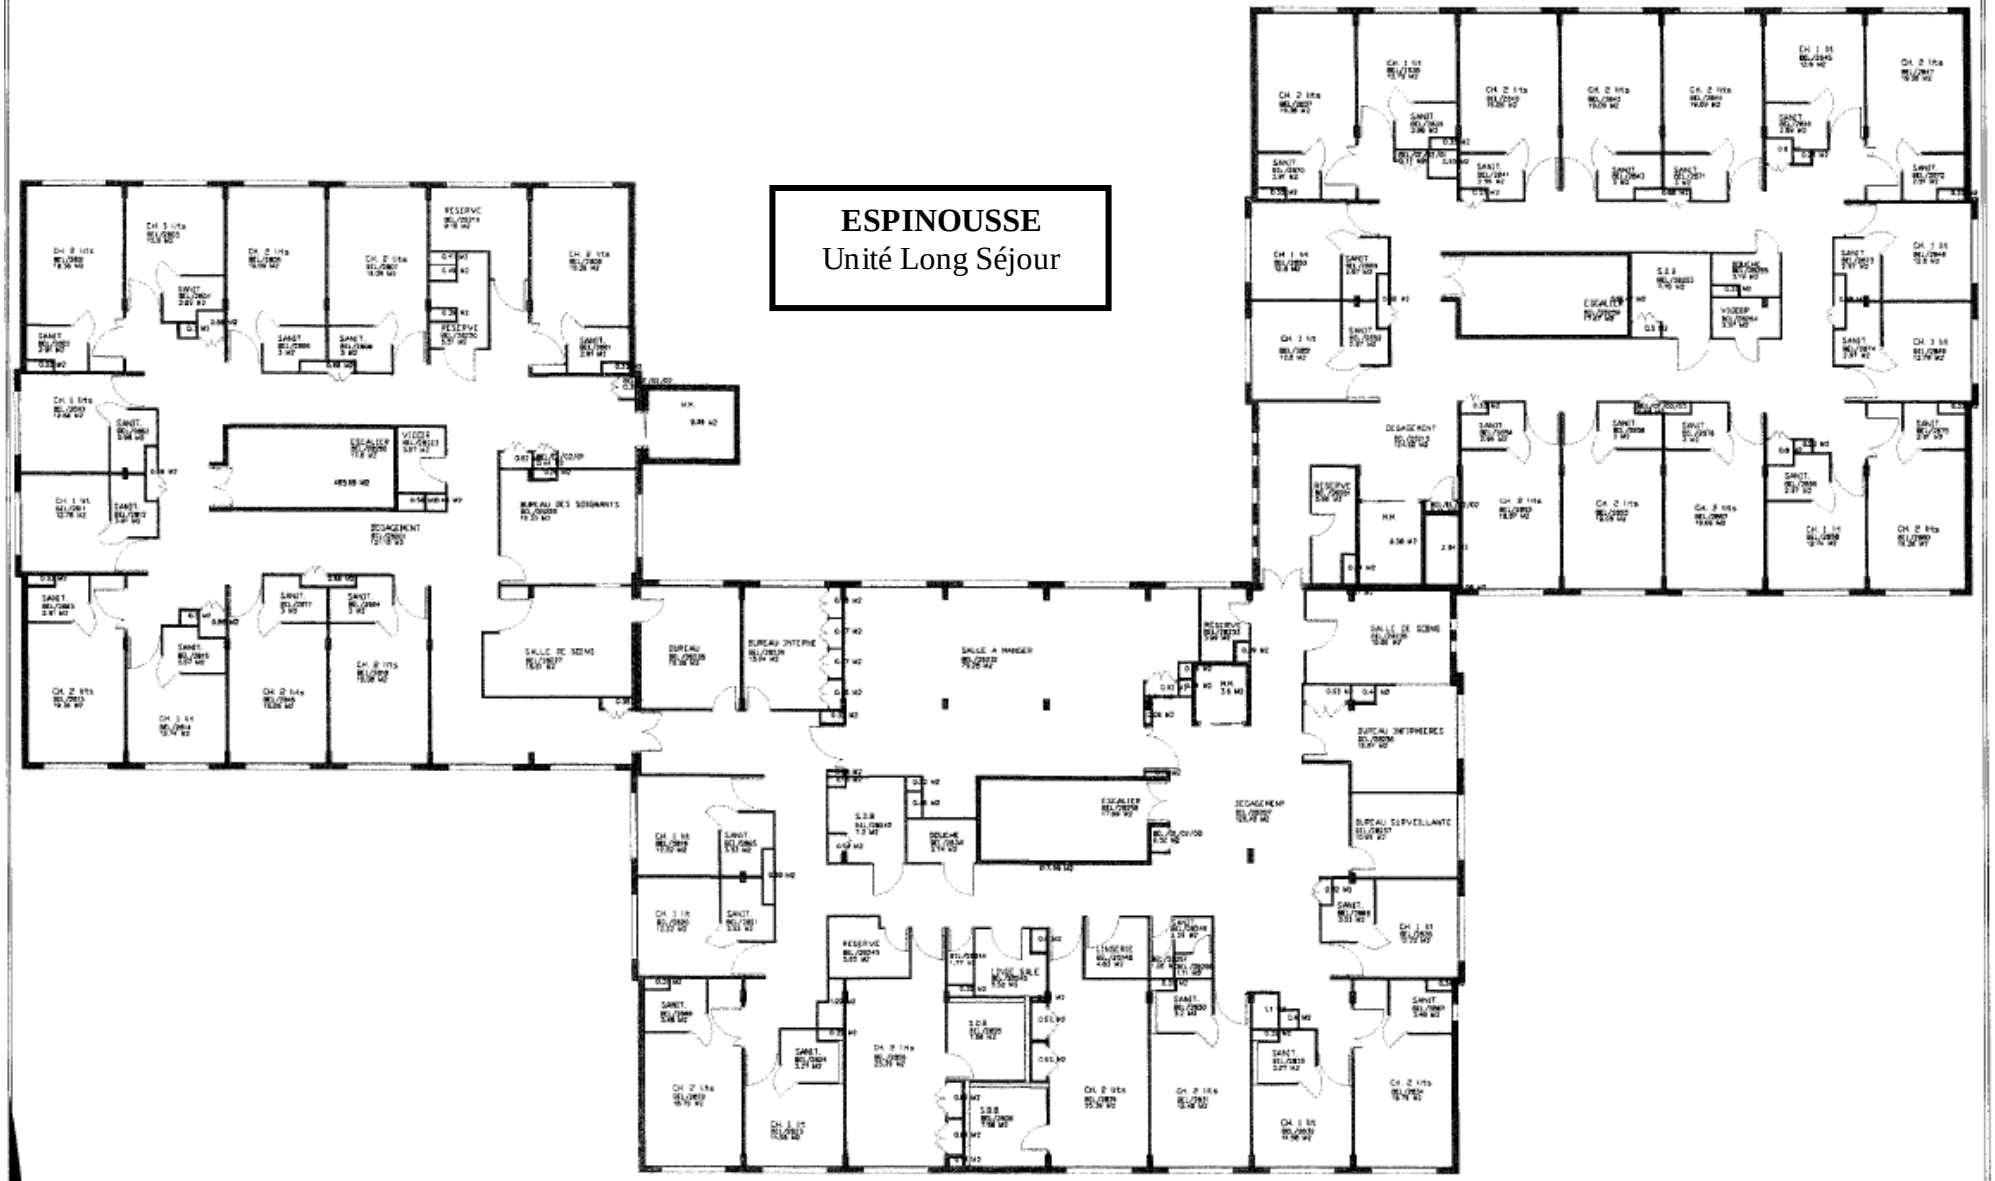

CHRU MONTPELLIER
CENTRE HOSPITALIER REGIONAL UNIVERSITAIRE

PLAN D'AMENAGEMENT

Etablissement : BELLEVUE
Niveau : +2
Zone : A1 - A2 - A3

INDICES	DATES	MODIFICATIONS
A	03/09/2010	Première édition

Base de Données des Equipements et Bâtiments
Laurent COLOMBERO - TSH
Tél: 04.67.33.63.24
Email: bdp@chu-montpellier.fr

VALIDATION
16/02/2011

Chemin: