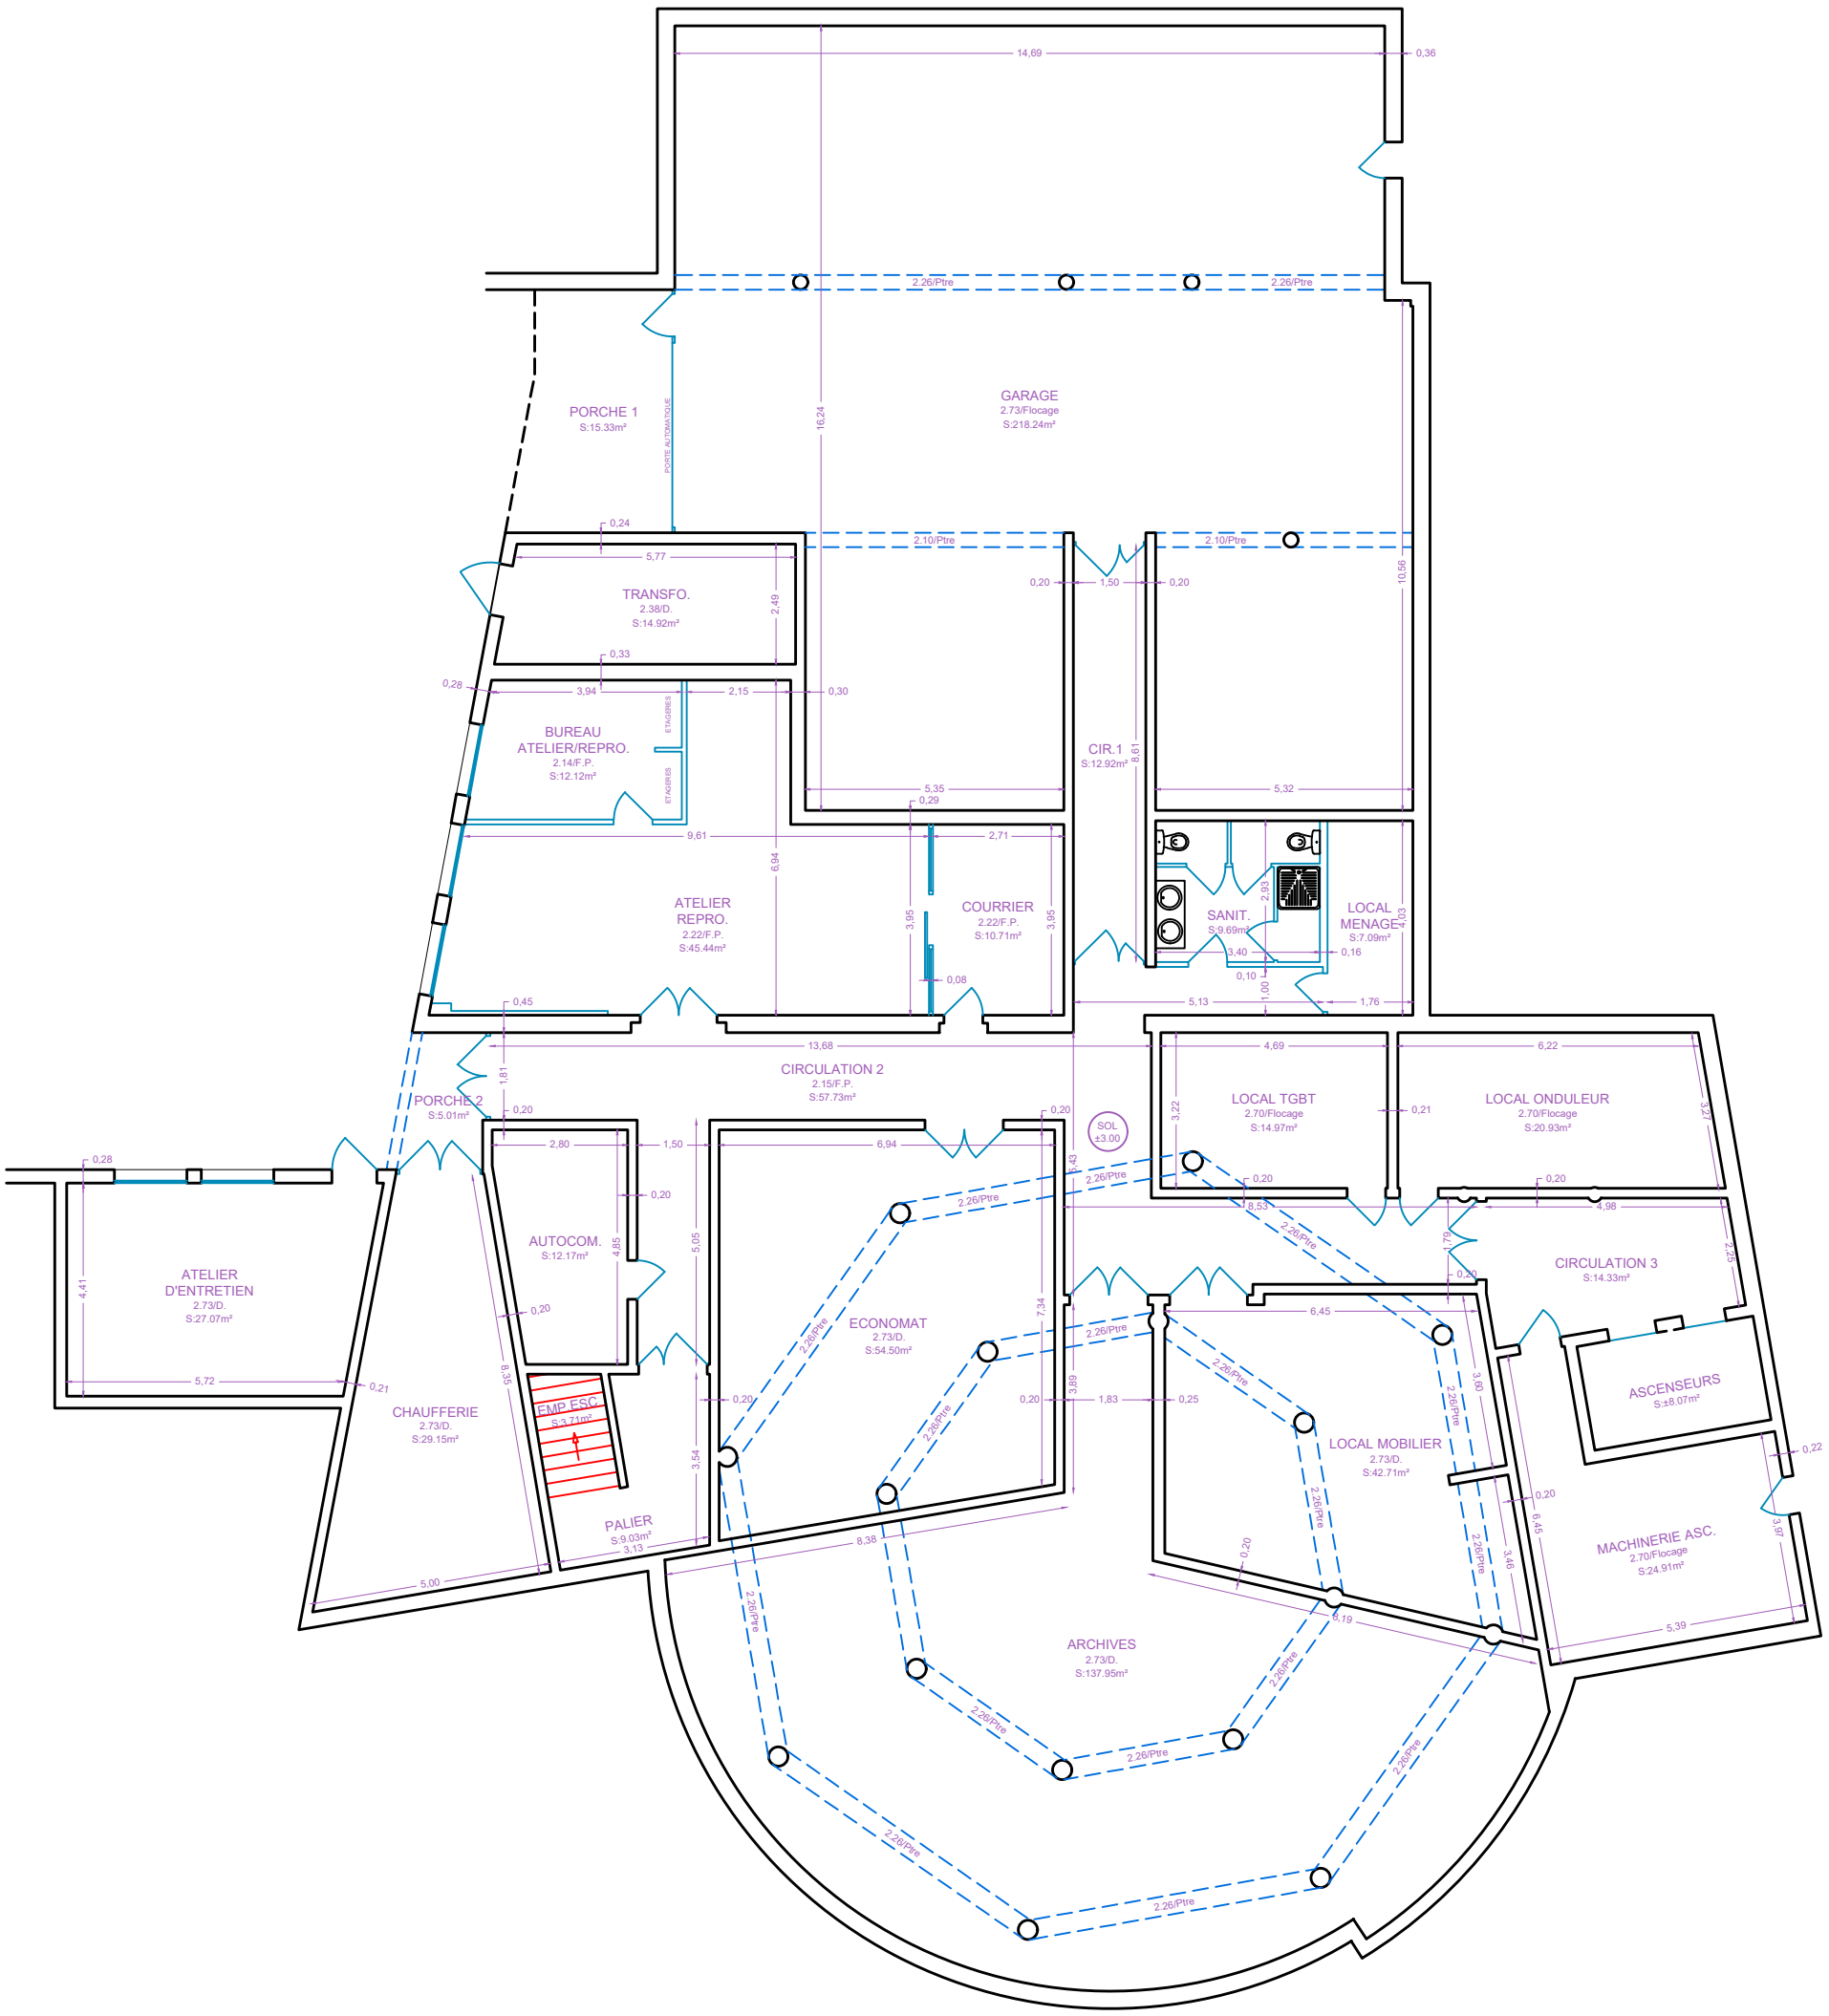


CAF DES PYRENEES-ORIENTALES
112, Rue Henri Ey
66000 PERPIGNAN

NIVEAU R-1 Bâtiment Principal

Echelle : 1/100ème

Date du levé : 04/12/2024 | Fichier : 241203 - Plan R-1 | N° : 02

COORDONNEES LAMBERT 93 (Altération linéaire non appliquée)	☐	NIVELLEMENT IGN 69	☐
COORDONNEES INDEPENDANTES	☒	NIVELLEMENT INDEPENDANT	☒

Date : 04/12/2024 Objet : CAF 66 - Bâtiment principal Plan R-1

CRESSENT Céline : 04/12/2024