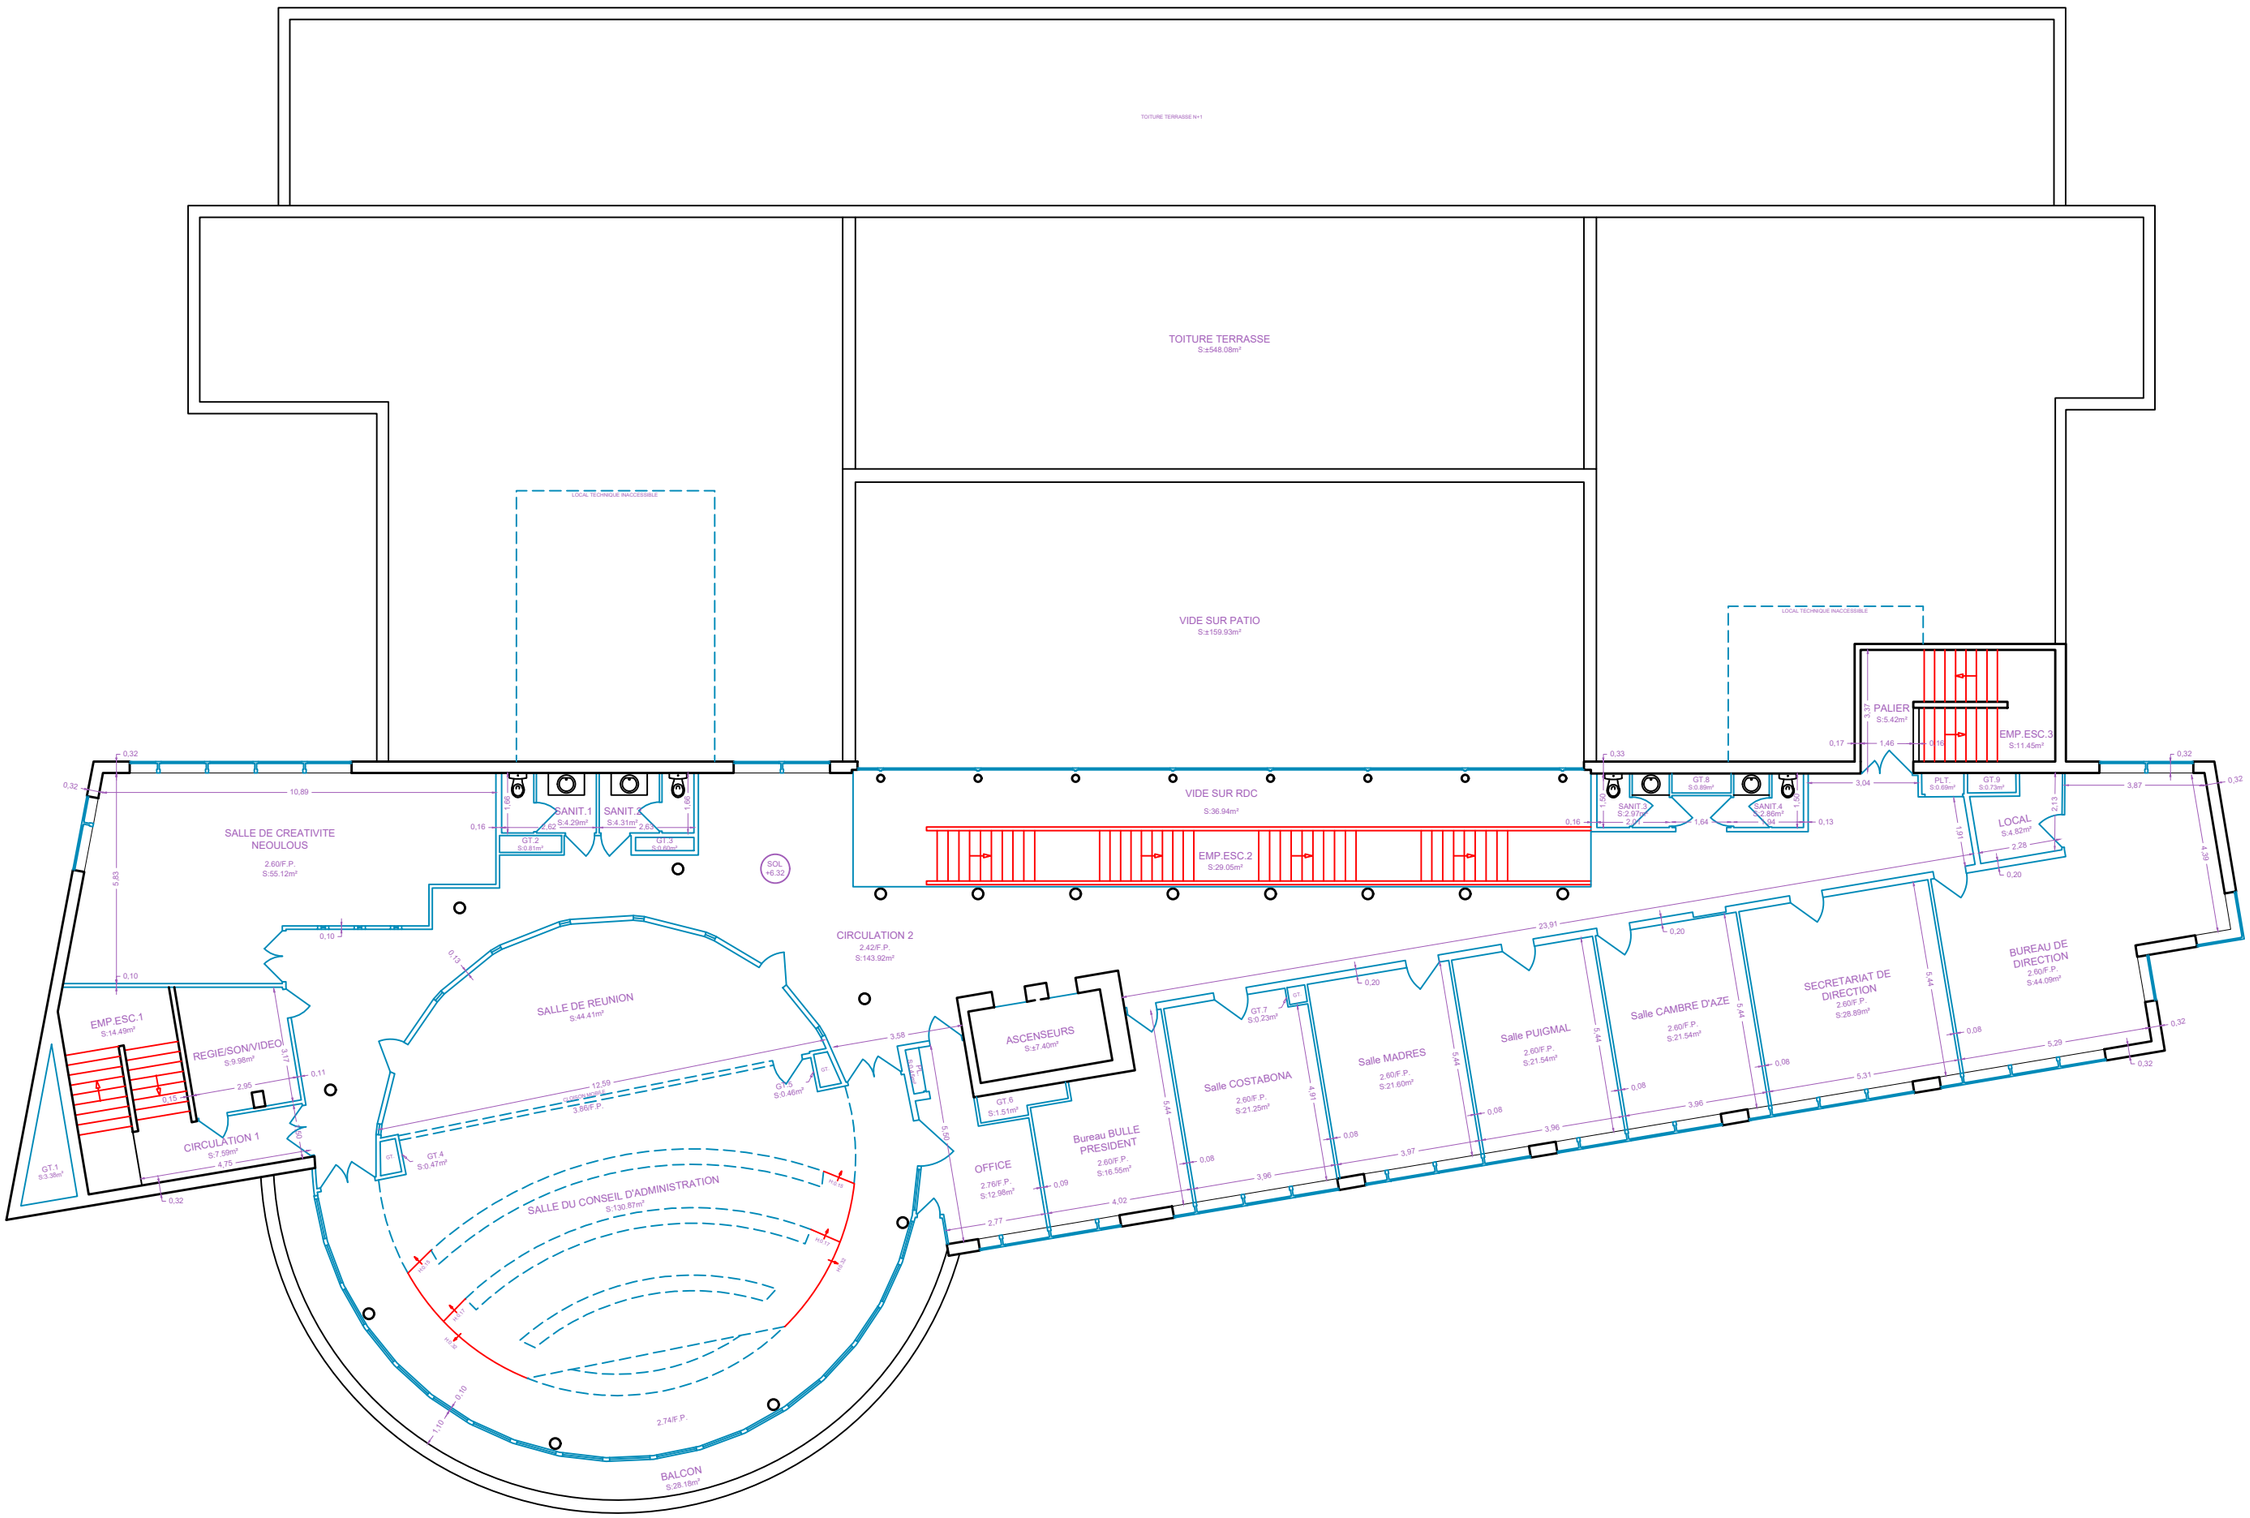

TOITURE TERRASSE N+1
TOITURE TERRASSE
S:±548.08m²
LOCAL TECHNIQUE INACCESSIBLE
VIDE SUR PATIO
S:±159.93m²
LOCAL TECHNIQUE INACCESSIBLE
PALIER
S:5.42m²
EMP.ESC.3
S:11.45m²
SALLE DE CREATIVITE NEOULOUS
2.60/F.P.
S:55.12m²
SANIT.1
S:4.29m²
SANIT.2
S:4.31m²
GT.2
S:0.81m²
GT.3
S:0.49m²
VIDE SUR RDC
S:36.94m²
EMP.ESC.2
S:29.05m²
SANIT.3
S:2.97m²
GT.8
S:0.89m²
SANIT.4
S:2.86m²
PLT.
S:0.69m²
GT.9
S:0.73m²
LOCAL
S:4.82m²
SOL
+6.32
CIRCULATION 2
2.42/F.P.
S:143.92m²
EMP.ESC.1
S:14.49m²
REGIE/SON/VIDEO
S:9.98m²
SALLE DE REUNION
S:44.41m²
CIRCULATION 1
S:7.59m²
GT.1
S:3.38m²
GT.4
S:0.47m²
GT.5
S:0.46m²
SALLE DU CONSEIL D'ADMINISTRATION
S:130.87m²
2.74/F.P.
BALCON
S:28.16m²
ASCENSEURS
S:±7.40m²
GT.6
S:1.51m²
OFFICE
2.76/F.P.
S:12.98m²
Bureau BULLE PRESIDENT
2.60/F.P.
S:16.55m²
GT.7
S:0.23m²
Salle COSTABONA
2.60/F.P.
S:21.25m²
Salle MADRES
2.60/F.P.
S:21.60m²
Salle PUIGMAL
2.60/F.P.
S:21.54m²
Salle CAMBRE D'AZE
2.60/F.P.
S:21.54m²
SECRETARIAT DE DIRECTION
2.60/F.P.
S:28.89m²
BUREAU DE DIRECTION
2.60/F.P.
S:44.09m²