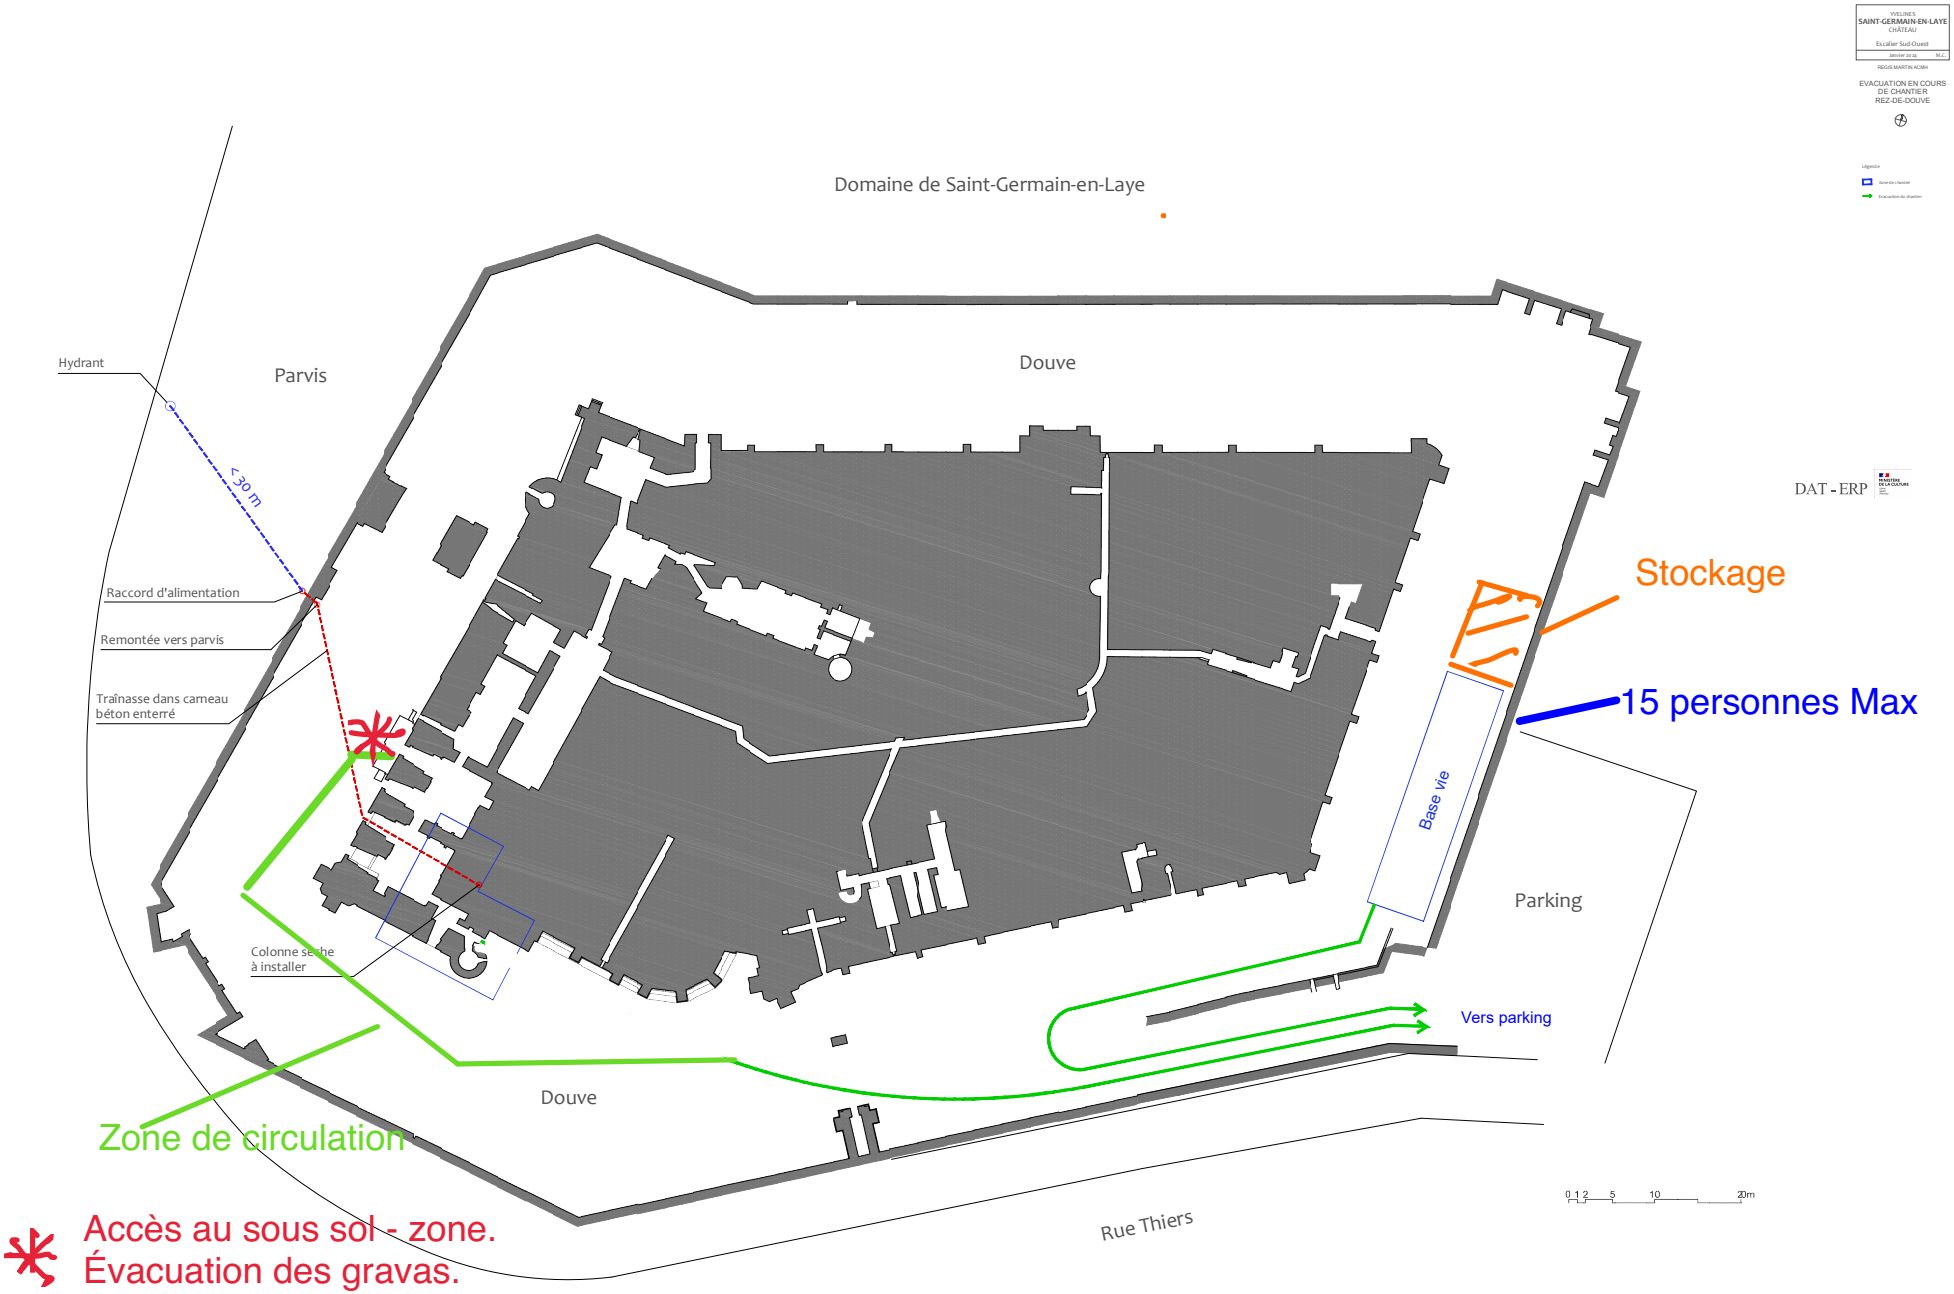


Plan previsionnel d'installation de chantier