Cabinet d' Etudes Topographiques Et Foncières - Florian COUVREUR

Département de la Martinique

Commune de Fort-de-France

Préfecture de la Martinique

Bâtiment D2

PLAN D'INTERIEUR


Niveau 4ème Etage

Echelle : 1/100


Dressé le 15/02/2016 — *Réf : 6901-6*


MODIFICATIONS		
DATE	IND.	OBJET

Quartier Jambette - Beauséjour — Téléphone: 0596.63.09.99 — SELARL au capital de 7 700 Euros
91, route de la Jambette — Télécopie: 0596.63.87.11 — Siret 494 009 889 000 28
97200 FORT-DE-FRANCE — e-mail : cetef.couvreur@orange.fr — N° inscription OGE 05452

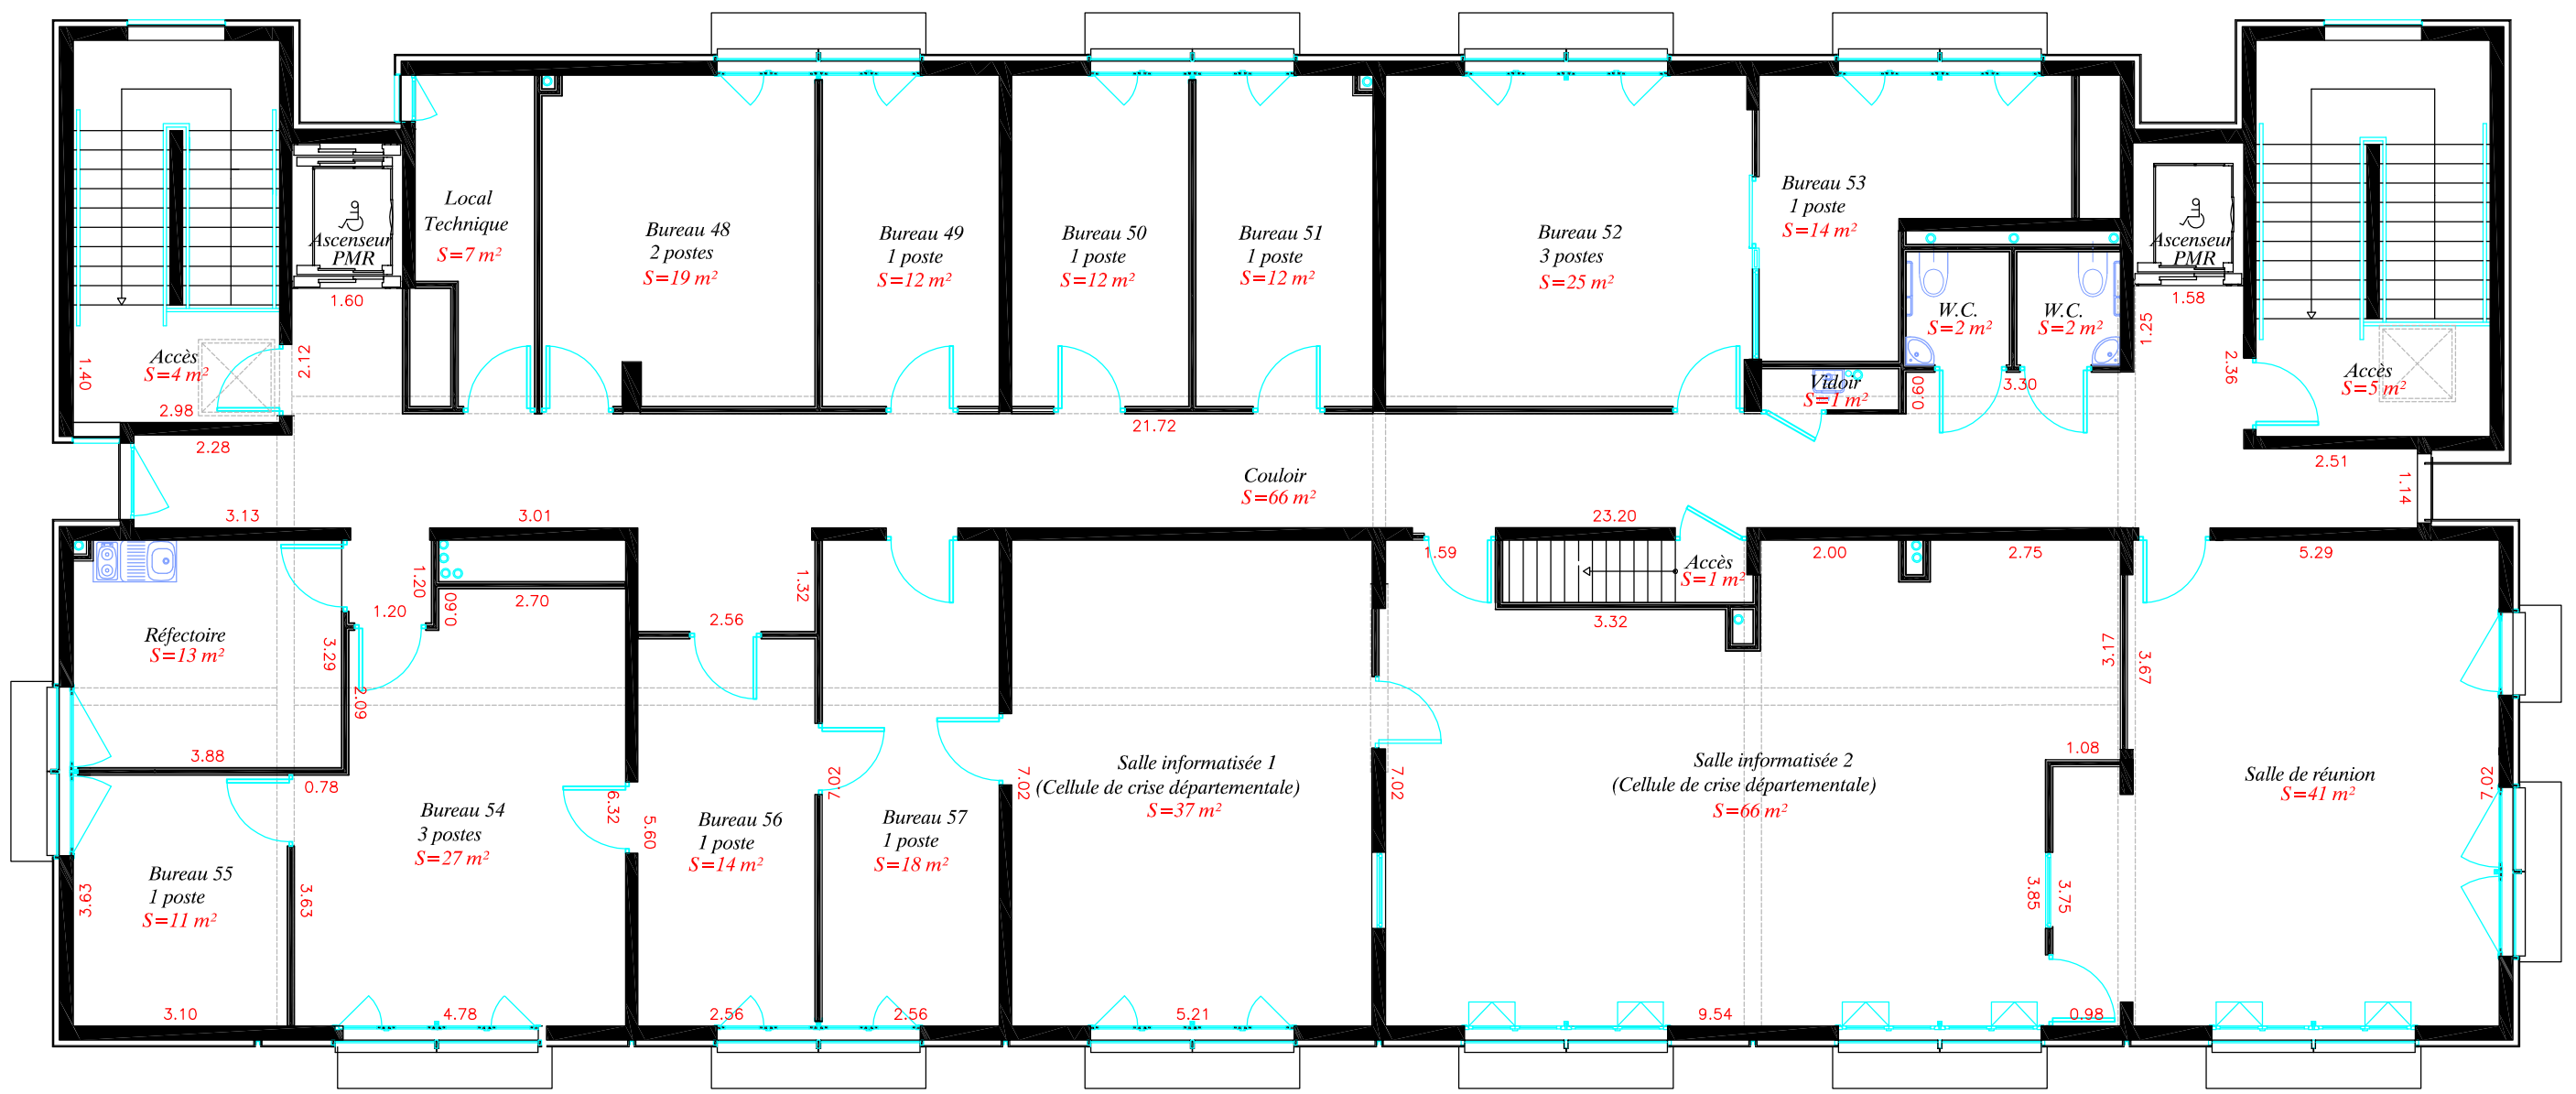

PLAN DE SITUATION

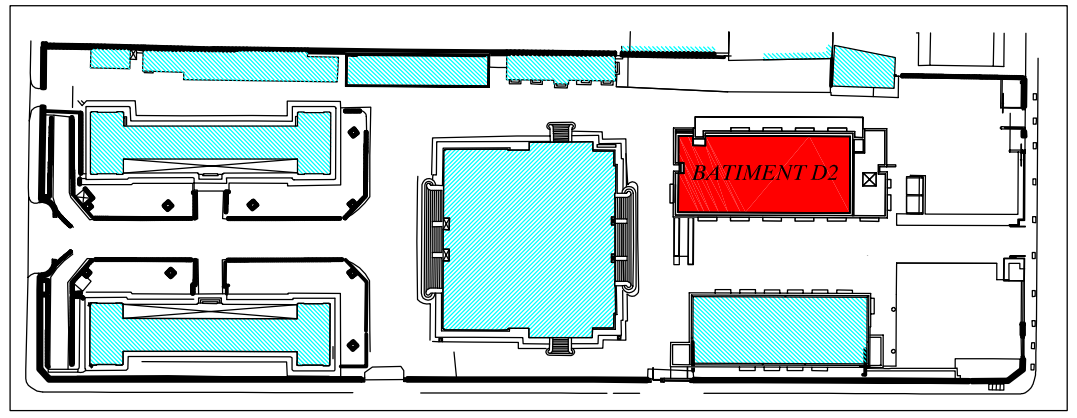

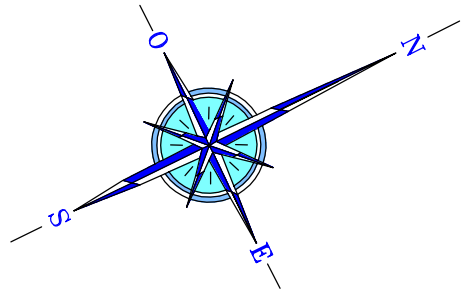

4vitrées au 4ème étage	
Vitres	43m²
Surface Totale	43m²

Bureaux au 4ème étage	
nombre de postes	15

NOTA:
Dressé par le Cabinet COUVREUR - CETEF - FORT-DE-FRANCE - Réf:6901-6