MINISTERE DES OUTRE-MER

REGIMENT DU SERVICE MILITAIRE ADAPTE DE LA MARTINIQUE

REHABILITATION DE 15 VILLAS DOMANIALES Y COMPRIS AMENAGEMENT SITE GEOGRAPHIQUE

MINISTÈRE DES OUTRE-MER
Liberté
Égalité
Fraternité

MAITRE D'OUVRAGE

MINISTERE DES OUTRE-MER
Régiment du Service Militaire Adapté de la Martinique
Quartier Brière de l'Isle - CS 50610 - 97261 F-de-France

MAITRE D'ŒUVRE

TECHNOPOLE Ingénierie & Agences

TECHNOPOLE INGENIERIE ET AGENCES
Bât. O - Av. S. Allende - Dillon - 97200 - F-de-France
Tél. 05 96 73 90 52 - techia@orange.fr


PROJET

PLANS DE REHABILITATION ET AMÉNAGEMENT

PLAN DE TERRASSMENT CHEMINEMENT PIETONS

DIAG AVP PRO ACT EXE AOR **2.9.B**

Date	Indice	Modifications	Auteur
24/09/25	A	Origine	TECHNOPOLE I&A
07/10/25	B	Modifications	TECHNOPOLE I&A

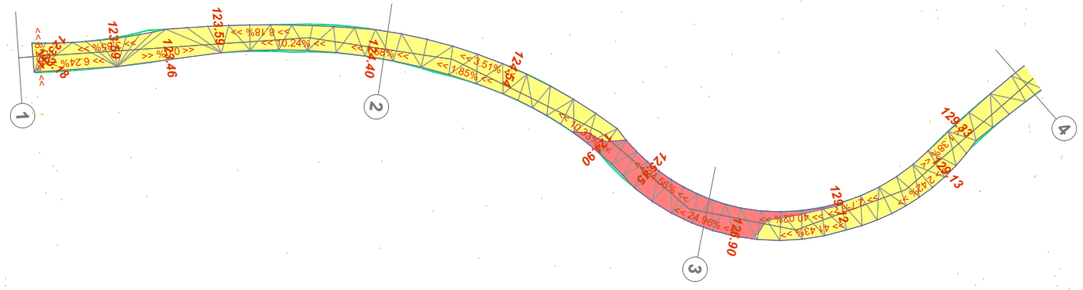

TECHNOPOLE
Ingénierie & Agences

Bât O - Avenue Salvador Allende - Dillon
97200 FORT-DE-FRANCE
Téléphone: 05 96 73 90 52
Email : techia@orange.fr


REHABILITATION DE 15 VILLAS DOMANIALES Y COMPRIS
AMENAGEMENT SITE GEOGRAPHIQUE

PLAN DE TERRASSEMENT

PLAN N°2.9.1.B

ECH. : 1/397

Projeteur: SDU

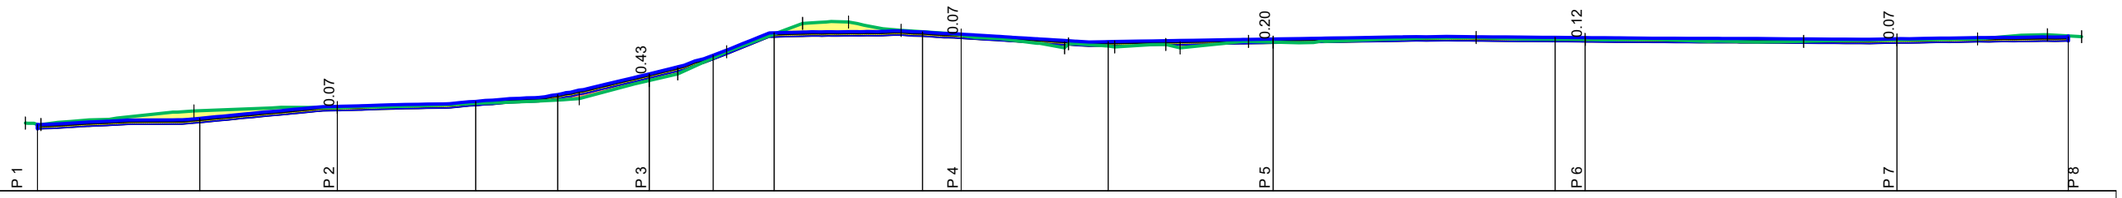


Echelle X : 1/393
Echelle Z : 1/393

Plan Comp : 119.00

| | | |

N° profil : 1
Pk : 0.00m

Légende décaissement :

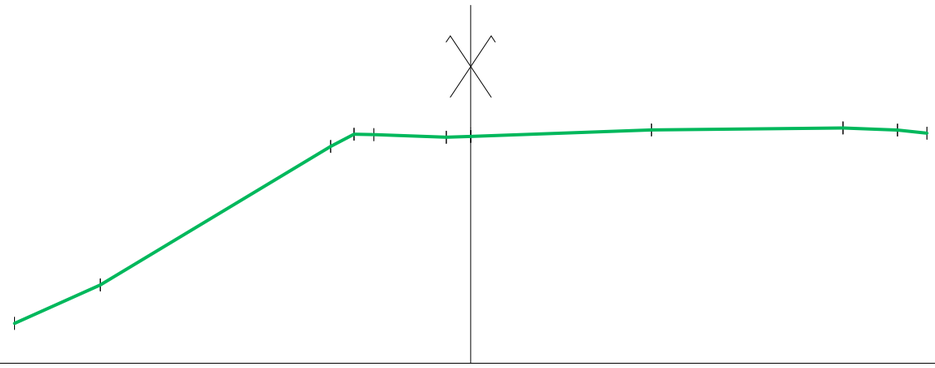

Echelle X : 1/34
Echelle Z : 1/34

Plan Comp : 122.1


| | | |

Axe : Axe 1

N° profil : 2
Pk : 20.00m

Légende décaissement :

- Tout venant 0/31.5
- Béton désactivé

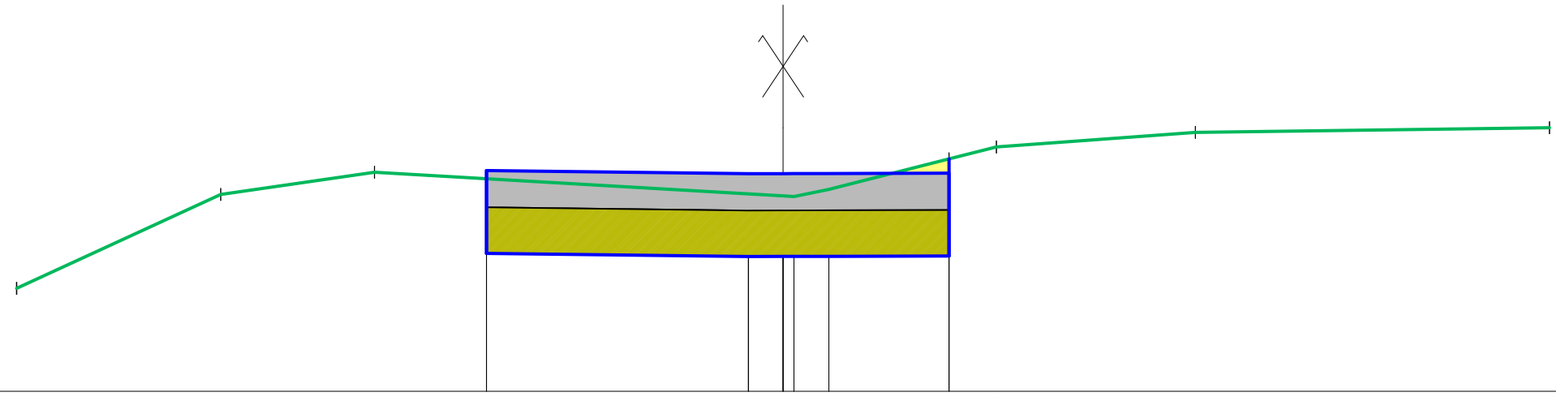

Echelle X : 1/20
Echelle Z : 1/20

Plan Comp : 123.7


| | | |

Axe : Axe 1

N° profil : 3
Pk : 40.00m

Légende décaissement :

- Tout venant 0/31.5
- Béton désactivé

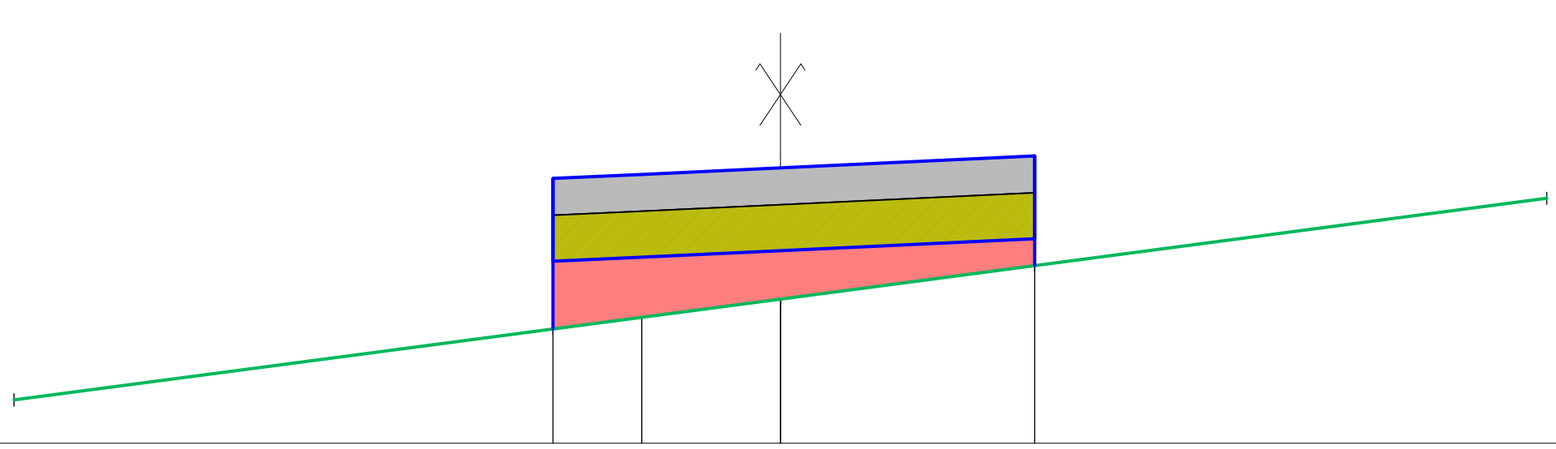

Echelle X : 1/20
Echelle Z : 1/20

Plan Comp : 125.6


| | | |

Axe : Axe 1

N° profil : 4
Pk : 60.00m

Légende décaissement :

- Tout venant 0/31.5
- Béton désactivé

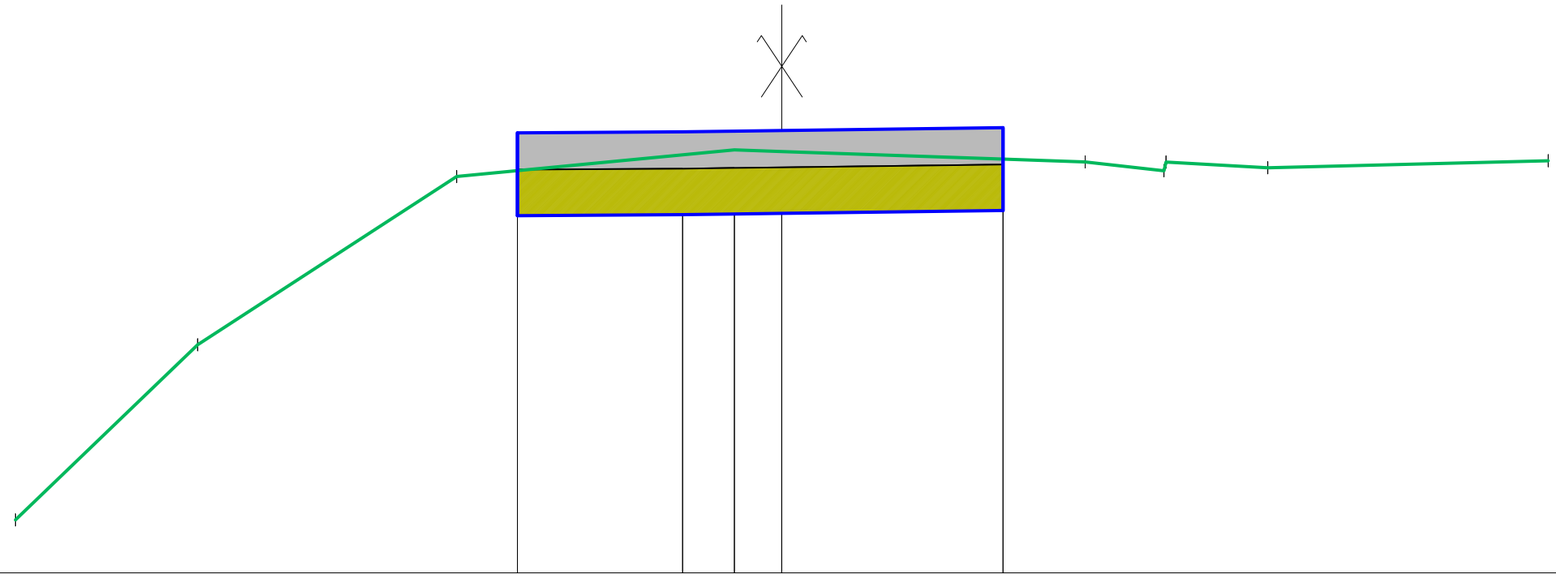

Echelle X : 1/20
Echelle Z : 1/20

Plan Comp : 127.6


| | | |

Axe : Axe 1

N° profil : 5
Pk : 80.00m

Légende décaissement :

- Tout venant 0/31.5
- Béton désactivé

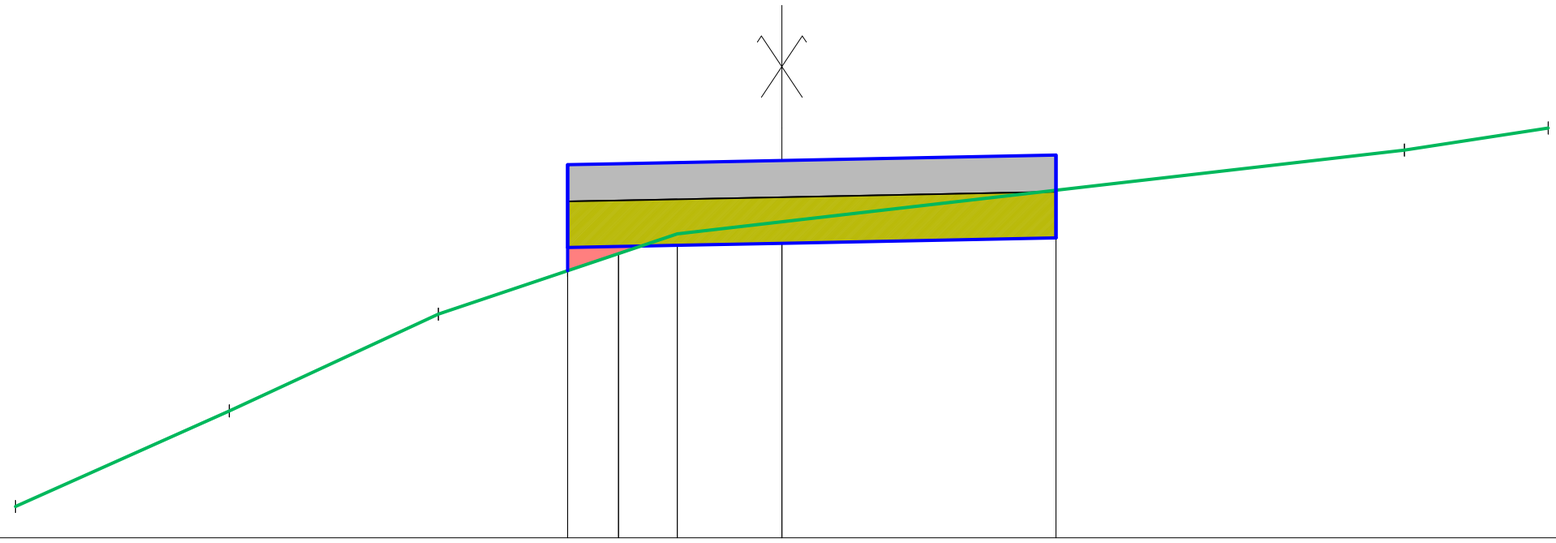

Echelle X : 1/20
Echelle Z : 1/20

Plan Comp : 127.5

| | | |