

TRIBUNAL DE PROXIMITÉ CONSEIL DE PRUD'HOMMES DE ROUBAIX
Ancien Hôtel Pierre CATTEAU
45 rue du Grand Chemin ROUBAIX

Réfection de la cour, des emmarchements, des façades sur cour et jardin, et des menuiseries.

PRO Carnet MENUISERIES

PAW ARCHITECTES
17 Avril 2026

PAW ARCHITECTES
Olivier **DUTHOIT** architecte dplg
Pierre-Marie **CARBON** architecte dplg / CEAA Histoire et patrimoine moderne XIX/XX
Etienne **SINTIVE** architecte dplg / architecte du patrimoine
23 rue Arago 59000 LILLE / 03 20 57 84 42 / agence@paw.archi / www.paw.archi

Aff 24-14 PRO
ROUBAIX Tribunal de Proximité/Conseil de Prud'hommes
Maître d'ouvrage
MINISTÈRE DE LA JUSTICE

Date
04/05/26

MENUISERIES EXTÉRIEURES.

INVENTAIRE DES TYPES DE MENUISERIES EXTÉRIEURES.
On peut inventorier 9 types de menuiseries extérieures à remplacer.

- TYPE 1/ LES ŒILS-DE-BŒUF > 7U.

Type 1.1 GRAND ŒIL DE BŒUF (fenêtre circulaire fixe) = 4U.
- Brisis BÂTIMENT RUE Façade rue : 2U > R03D+R03H
- Brisis BÂTIMENT RUE Revers sur cour : 2U > C03C+C03G

Type 1.2 PETIT ŒIL DE BŒUF (fenêtre circulaire ouvrant ou fixe) = 3U.
- Comble de l'HÔTEL PARTICULIER Façade cour : 3U > H02A+H02B+H02G.

NB : la baie H02G est fermée par une grille extérieure à conserver. L'ouvrant est fixe.

- TYPE 2/ LES LUCARNES PIERRE A FRONTON ET LINTEAU DROIT > 23U.

Type 2.1 BÂTIMENT RUE (Fenêtre à 2 ouvrants vitrés et imposte vitrée fixe) = 15U.
- Brisis BÂTIMENT RUE Façade rue : 8U > R03A+R03C+R03E+R03F+R03G+R03I+R03J+R03K

Modèle référent conservé = R03B
- Brisis BÂTIMENT RUE Revers sur cour : 7U > C03A+C03B+C03D+C03E+C03F+C03H+C03I

Type 2.2 AILES (Fenêtre à 2 ouvrants vitrés et imposte vitrée fixe) = 8U.
- Brisis AILE GAUCHE Façade cour : 3U > G03A+G03B+G03C
  + 1U en JONCTION > G03D
- Brisis AILE DROITE Façade cour : 3U > D03A+D03B+D03C
  + 1U en JONCTION > D03D

- TYPE 3/ LES LUCARNES DE L'HÔTEL PARTICULIER > 4U.

Type 3.1 DOUBLE LUCARNE DÉCORATIVE EN PIERRE (Fenêtre à 1 ouvrant vitré et imposte vitrée fixe plein cintre) = 2U.
- HÔTEL PARTICULIER Façade cour Lucarne centre : 2U > H02D+H02E compris montant central intérieur

Type 3.2 LUCARNE DÉCORATIVE EN PIERRE (Fenêtre à 1 ouvrant vitré et imposte vitrée fixe plein cintre) = 2U.
- HÔTEL PARTICULIER Façade cour Lucarnes lat. : 2U > H02C+H02F (désenfumage)

NB verre armé

- TYPE 4/ LES BAIES A LINTEAUX CINTRES > 33U.

Type 4.1 BÂTIMENT RUE (Fenêtre à 2 ouvrants vitrés et imposte) = 18U.
- BÂTIMENT RUE Façade rue Étage 2 : 11U > R02A+R02B+R02C+R02D+R02E+R02F+R02G+R02H+R02I+R02J+R02K

NB : garde-corps vitrés existants.
- BÂTIMENT RUE Façade cour Étage 2 : 7U > C02C+C02D+C02E+C02F+C02G+C02H+C02I

Type 4.2 AILES (Fenêtre à 2 ouvrants vitrés et imposte) = 14U.
- AILE GAUCHE Façade cour Étage 2 : 6U > G02A+G02B+G02C+G02D+G02E+G02F
- AILE DROITE Façade cour Étage 2 : 6U > D02A+D02B+D02C+D02D+D02E+D02F
  + 2U en JONCTION > D02G+D02H

Type 4.3 REZ-DE-CHAUSSÉE (Fenêtre à 2 ouvrants vitrés et imposte) = 1U.
- BÂTIMENT RUE Façade cour Rez-de-chaussée : 1U > C00G


- TYPE 5/ LES BAIES A LINTEAUX PLEIN CINTRE > 14U.

Type 5.1 BÂTIMENT RUE (Fenêtre à 2 ouvrants vitrés et imposte vitrée fixe) = 12U.
- BÂTIMENT RUE Façade rue Étage 1 : 8U > R01A+R01B+R01C+R01D+R01H+R01I+R01J+R01K

NB : garde-corps vitrés existants.
- BÂTIMENT RUE Façade cour Étage 1 : 4U > C01C+C01G+C01H+C01I

Type 5.2 AILES (Fenêtre à 2 ouvrants vitrés et imposte vitrée fixe) = 2U.
- AILE DROITE Façade cour Étage 1 : 2U > D01A+D01B

PAW ARCHITECTES
Olivier **DUTHOIT** architecte dplg
Pierre-Marie **CARBON** architecte dplg / CEAA Histoire et patrimoine moderne XIX/XX
Etienne **SINTIVE** architecte dplg / architecte du patrimoine
23 rue Arago 59000 LILLE / 03 20 57 84 42 / agence@paw.archi / www.paw.archi

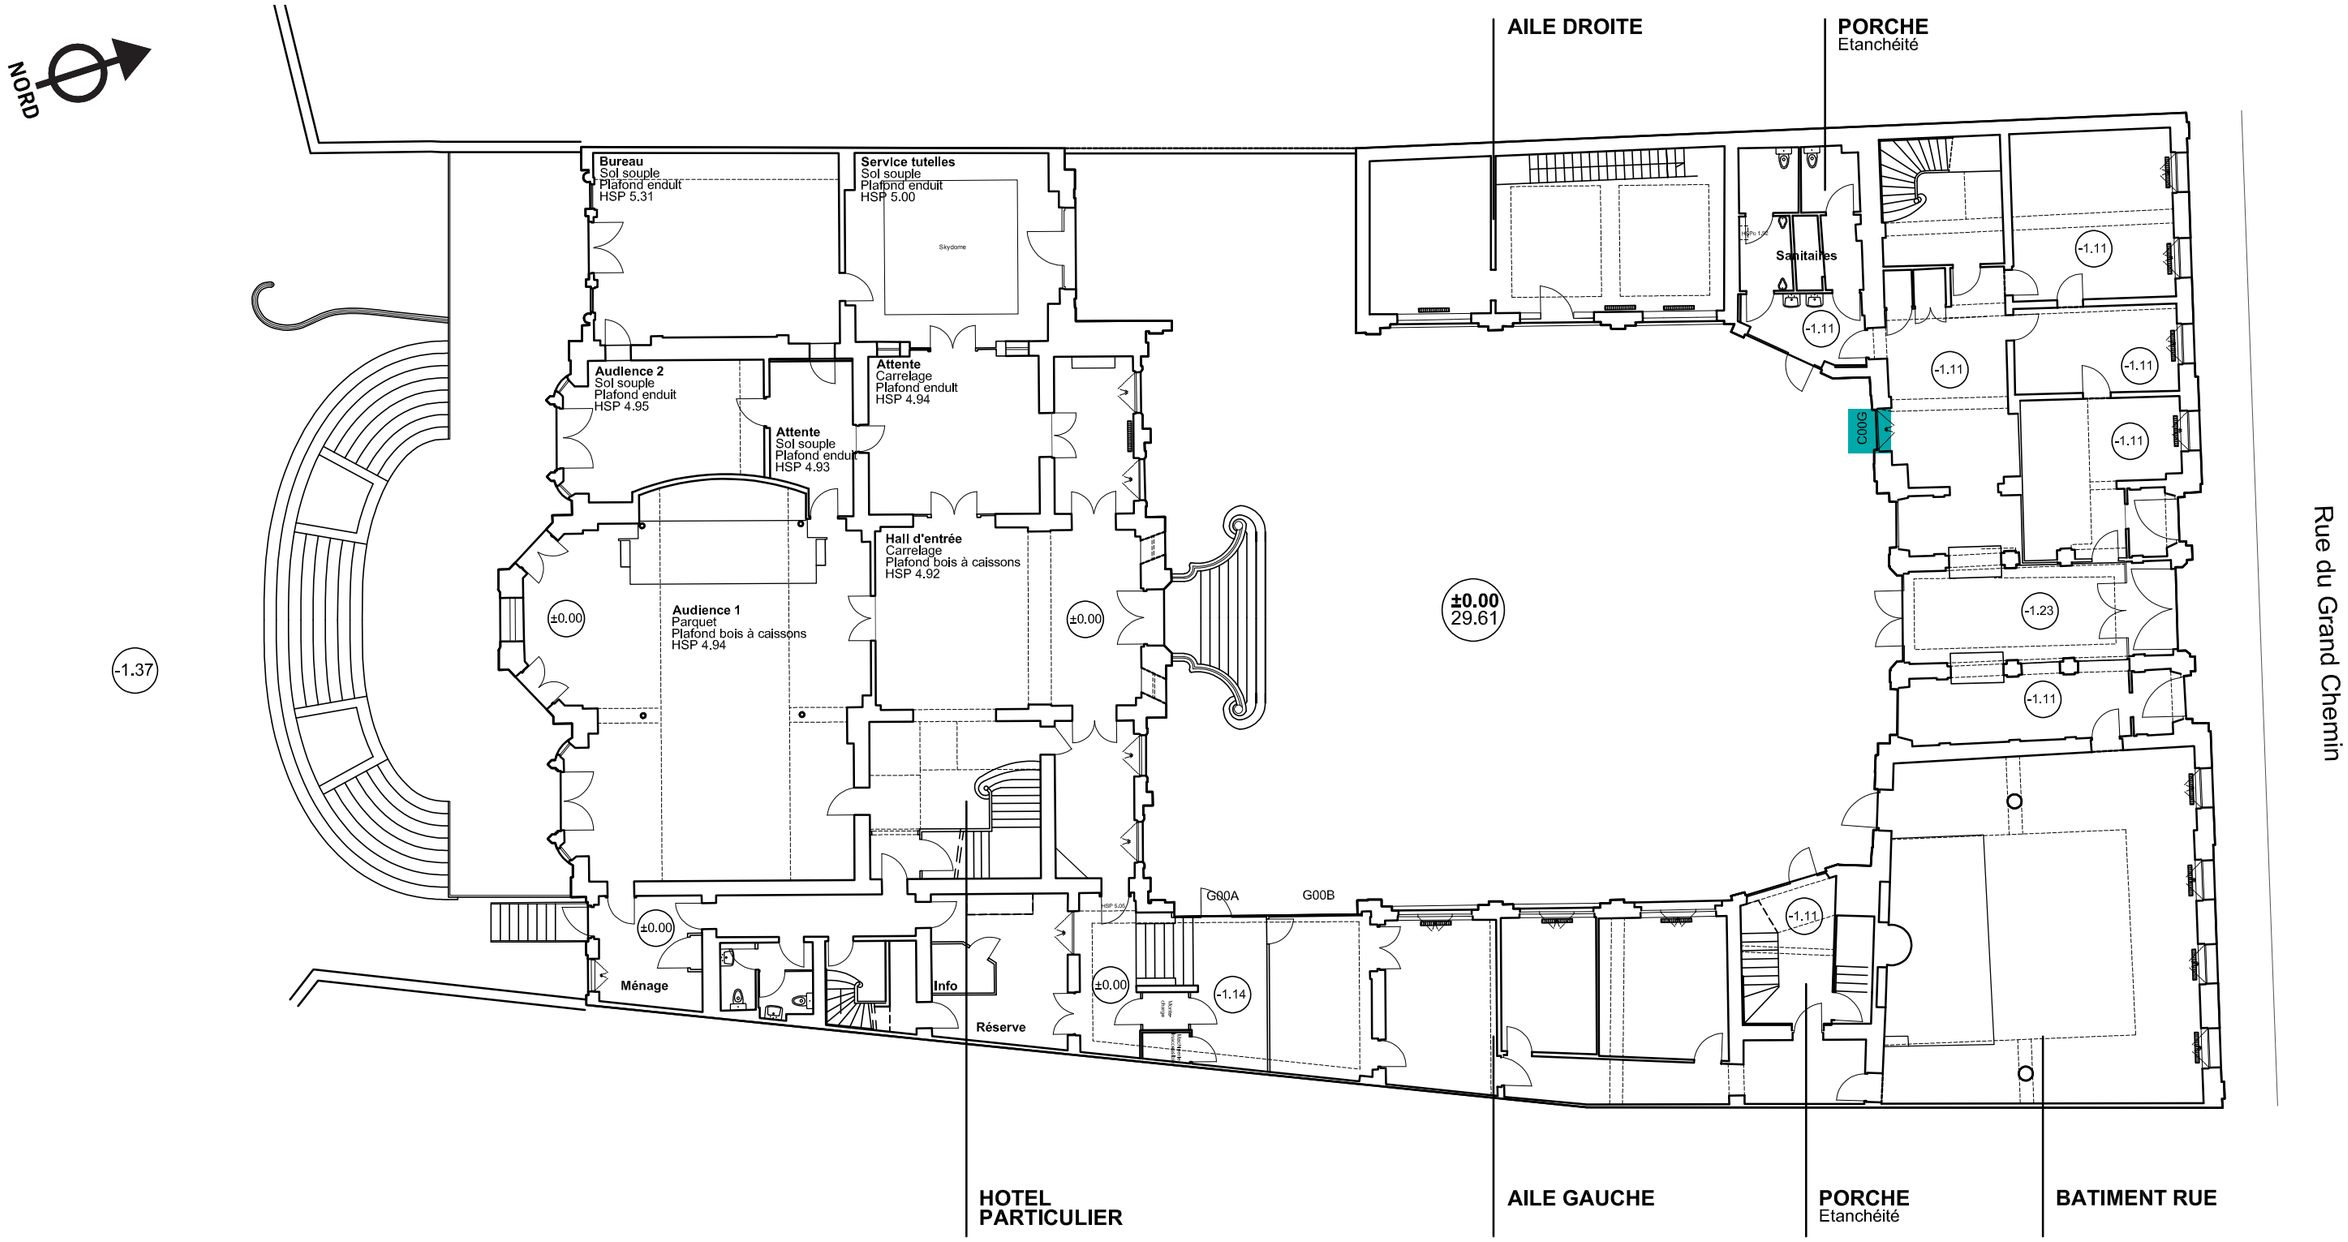

LÉGENDE.
- TYPE 4/ LES BAIES A LINTEAUX CINTRES
Type 4.3 REZ-DE-CHAUSSÉE (Fenêtre à 2 ouvrants vitrés et imposte)


PLAN REZ-DE-CHAUSSÉE
Repérage des menuiseries concernées

PAW ARCHITECTES
Olivier **DUTHOIT** architecte dplg
Pierre-Marie **CARBON** architecte dplg / CEAA Histoire et patrimoine moderne XIX/XX
Etienne **SINTIVE** architecte dplg / architecte du patrimoine
23 rue Arago 59000 LILLE / 03 20 57 84 42 / agence@paw.archi / www.paw.archi

Aff 24-14 PRO
ROUBAIX Tribunal de Proximité/Conseil de Prud'hommes
Maître d'ouvrage
MINISTÈRE DE LA JUSTICE

Désignation du document ou du plan
PLAN NIVEAU 00 1/200

Date
04/05/26
Page
D02

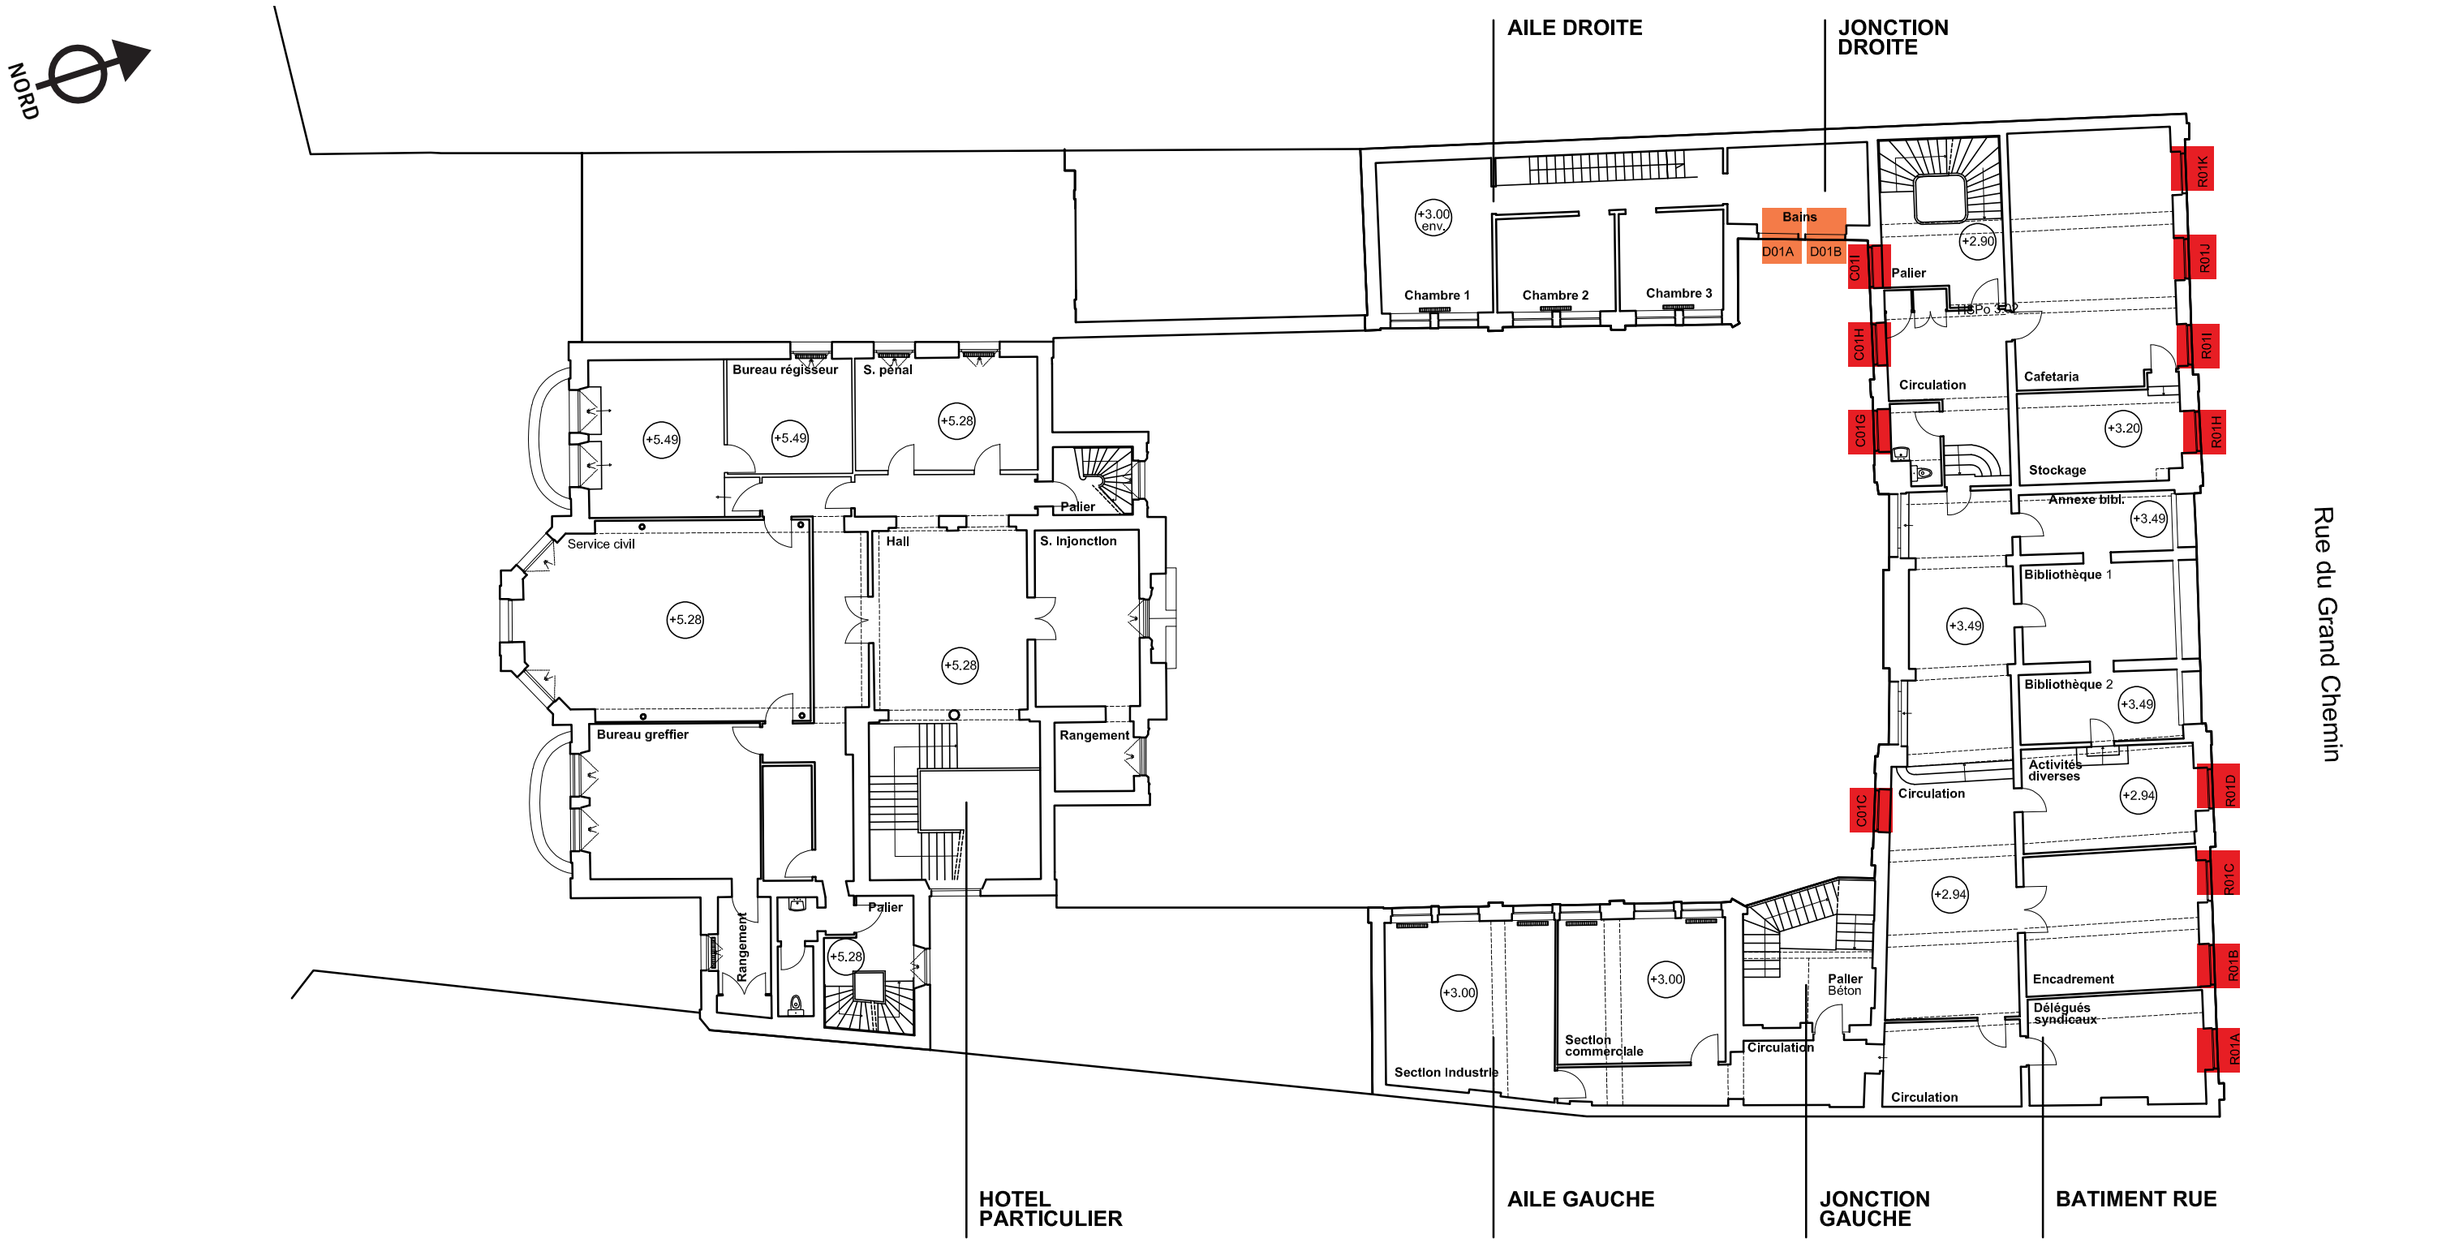

LÉGENDE.
- TYPE 5/ LES BAIES A LINTEAUX PLEIN CINTRE
Type 5.1 BÂTIMENT RUE (Fenêtre à 2 ouvrants vitrés et imposte vitrée fixe)
Type 5.2 AILES (Fenêtre à 2 ouvrants vitrés et imposte vitrée fixe)


PAW ARCHITECTES
Olivier **DUTHOIT** architecte dplg
Pierre-Marie **CARBON** architecte dplg / CEAA Histoire et patrimoine moderne XIX/XX
Etienne **SINTIVE** architecte dplg / architecte du patrimoine
23 rue Arago 59000 LILLE / 03 20 57 84 42 / agence@paw.archi / www.paw.archi

Aff 24-14 PRO
ROUBAIX Tribunal de Proximité/Conseil de Prud'hommes
Maître d'ouvrage
MINISTÈRE DE LA JUSTICE

PLAN ÉTAGE 1
Repérage des menuiseries concernées

Désignation du document ou du plan
PLAN NIVEAU 01 1/200

Date
04/05/26
Page
D03

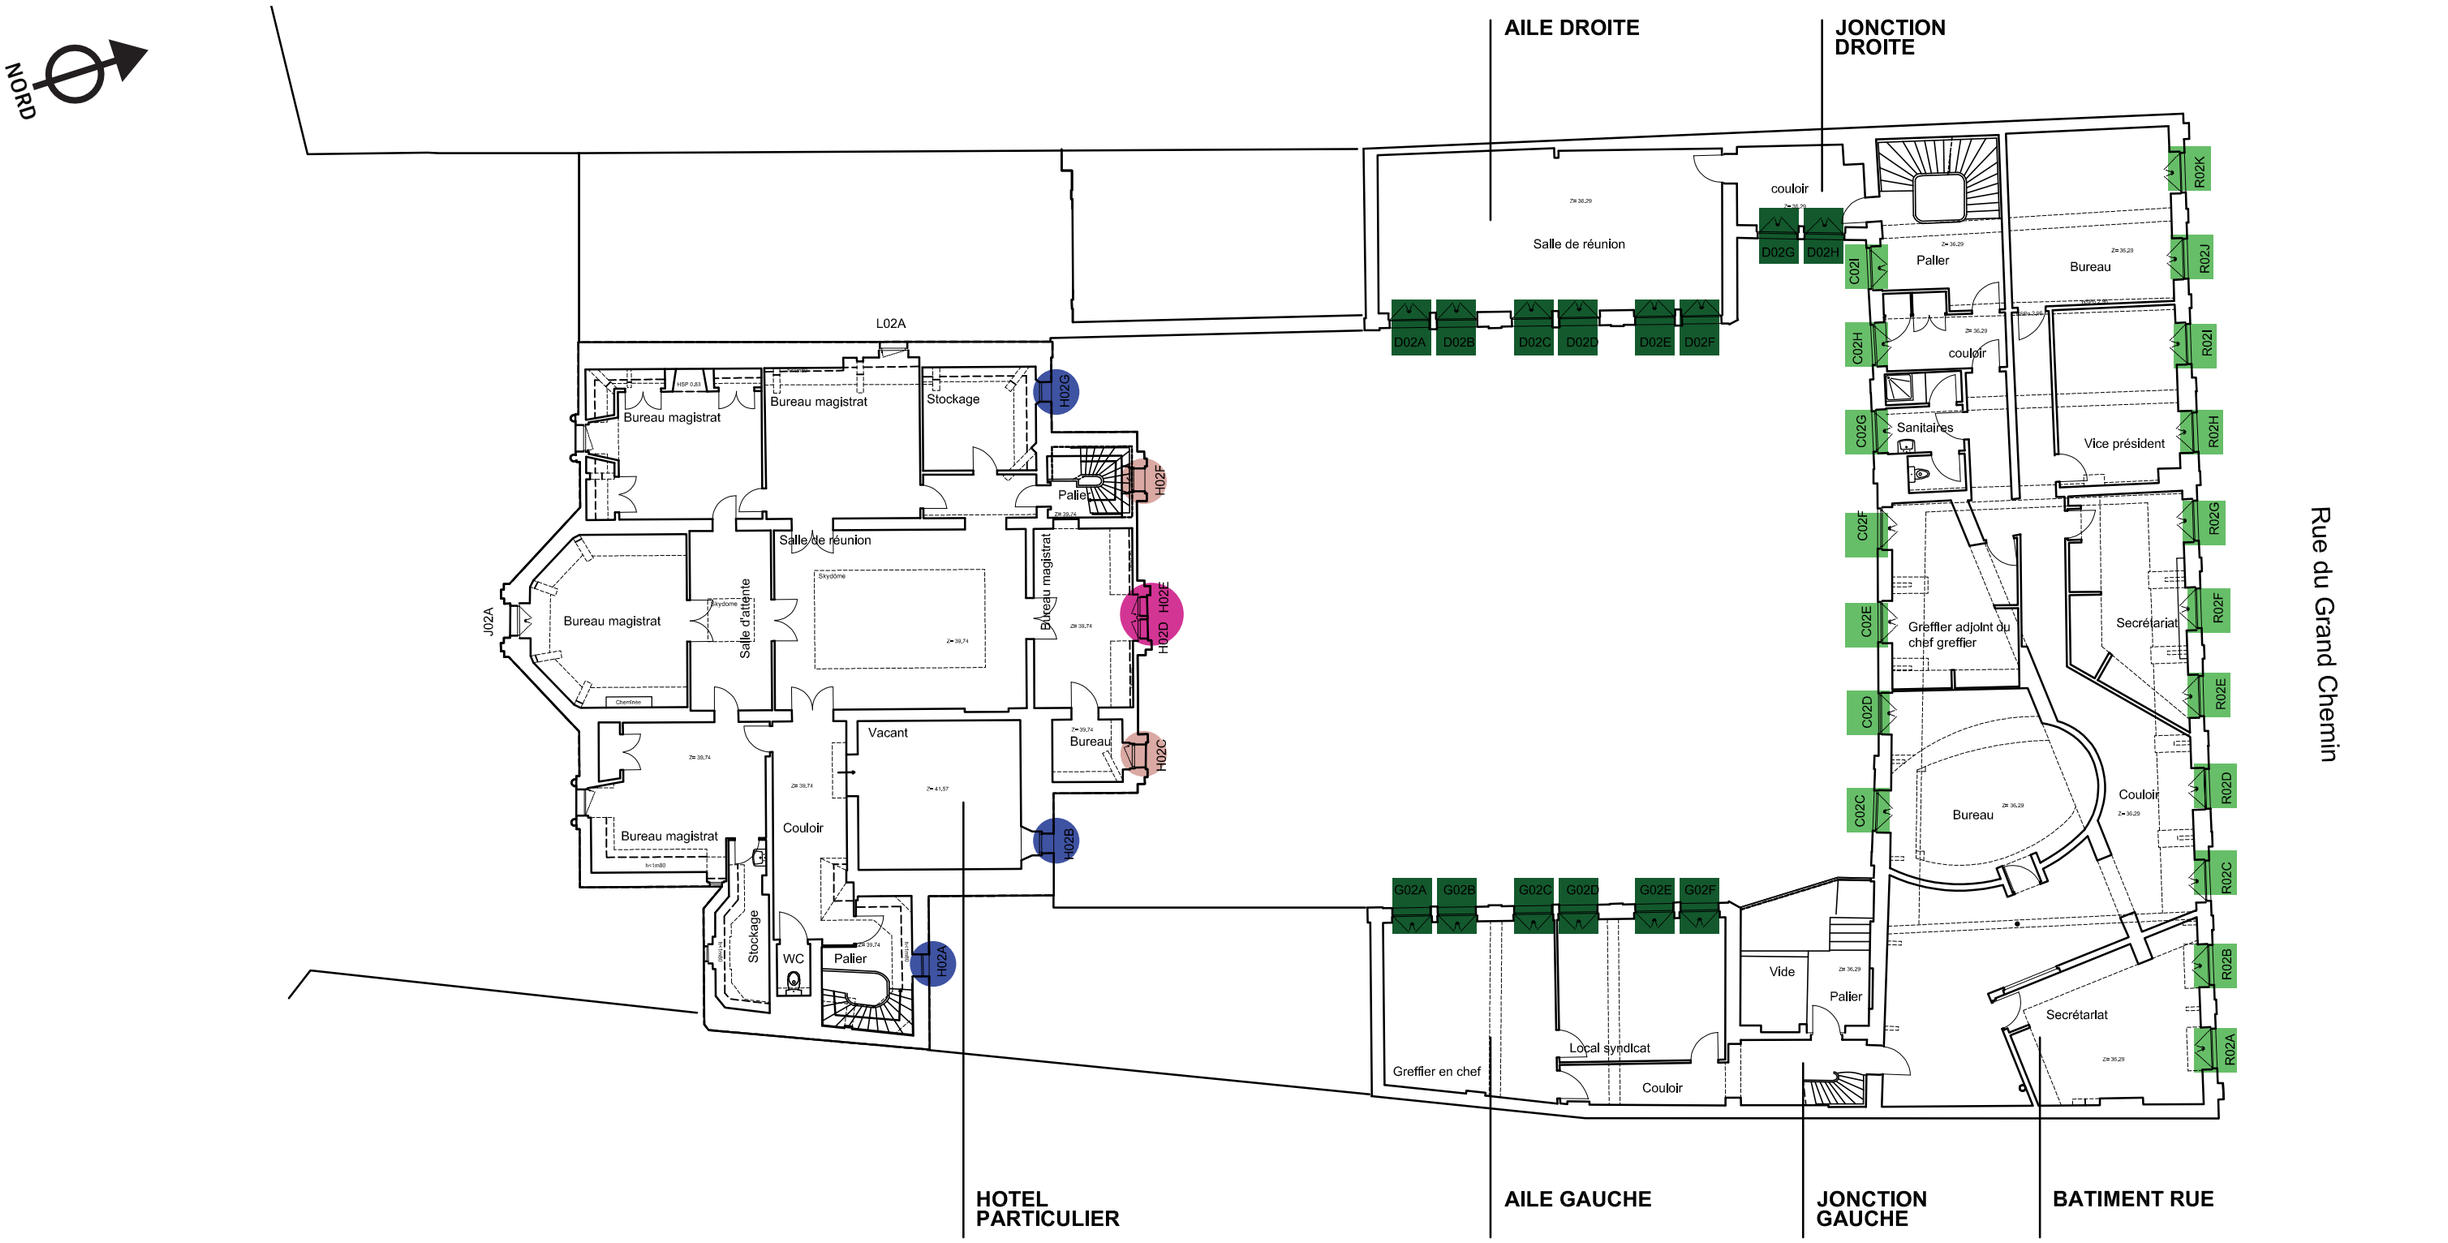

LÉGENDE.

- TYPE 1/ LES ŒILS-DE-BŒUF

Type 1.2 PETIT ŒIL DE BŒUF (fenêtre circulaire ouvrant ou fixe)

- TYPE 3/ LES LUCARNES DE L'HOTEL PARTICULIER

Type 3.1 DOUBLE LUCARNE DÉCORATIVE EN PIERRE (Fenêtre à 1 ouvrant vitré et imposte vitrée fixe plein cintre)

Type 3.2 LUCARNE DÉCORATIVE EN PIERRE (Fenêtre à 1 ouvrant vitré et imposte vitrée fixe plein cintre)

- TYPE 4/ LES BAIES A LINTEAUX CINTRES

Type 4.1 BÂTIMENT RUE (Fenêtre à 2 ouvrants vitrés et imposte)

Type 4.2 AILES (Fenêtre à 2 ouvrants vitrés et imposte)

PLAN ÉTAGE 2

Repérage des menuiseries concernées

PAW ARCHITECTES

Olivier **DUTHOIT** architecte dplg

Pierre-Marie **CARBON** architecte dplg / CEAA Histoire et patrimoine moderne XIX/XX

Etienne **SINTIVE** architecte dplg / architecte du patrimoine

23 rue Arago 59000 LILLE / 03 20 57 84 42 / agence@paw.archi / www.paw.archi

Aff 24-14 PRO

ROUBAIX Tribunal de Proximité/Conseil de Prud'hommes

Maître d'ouvrage

MINISTÈRE DE LA JUSTICE

Désignation du document ou du plan


PLAN NIVEAU 02 1/200

Date

04/05/26

Page

D04

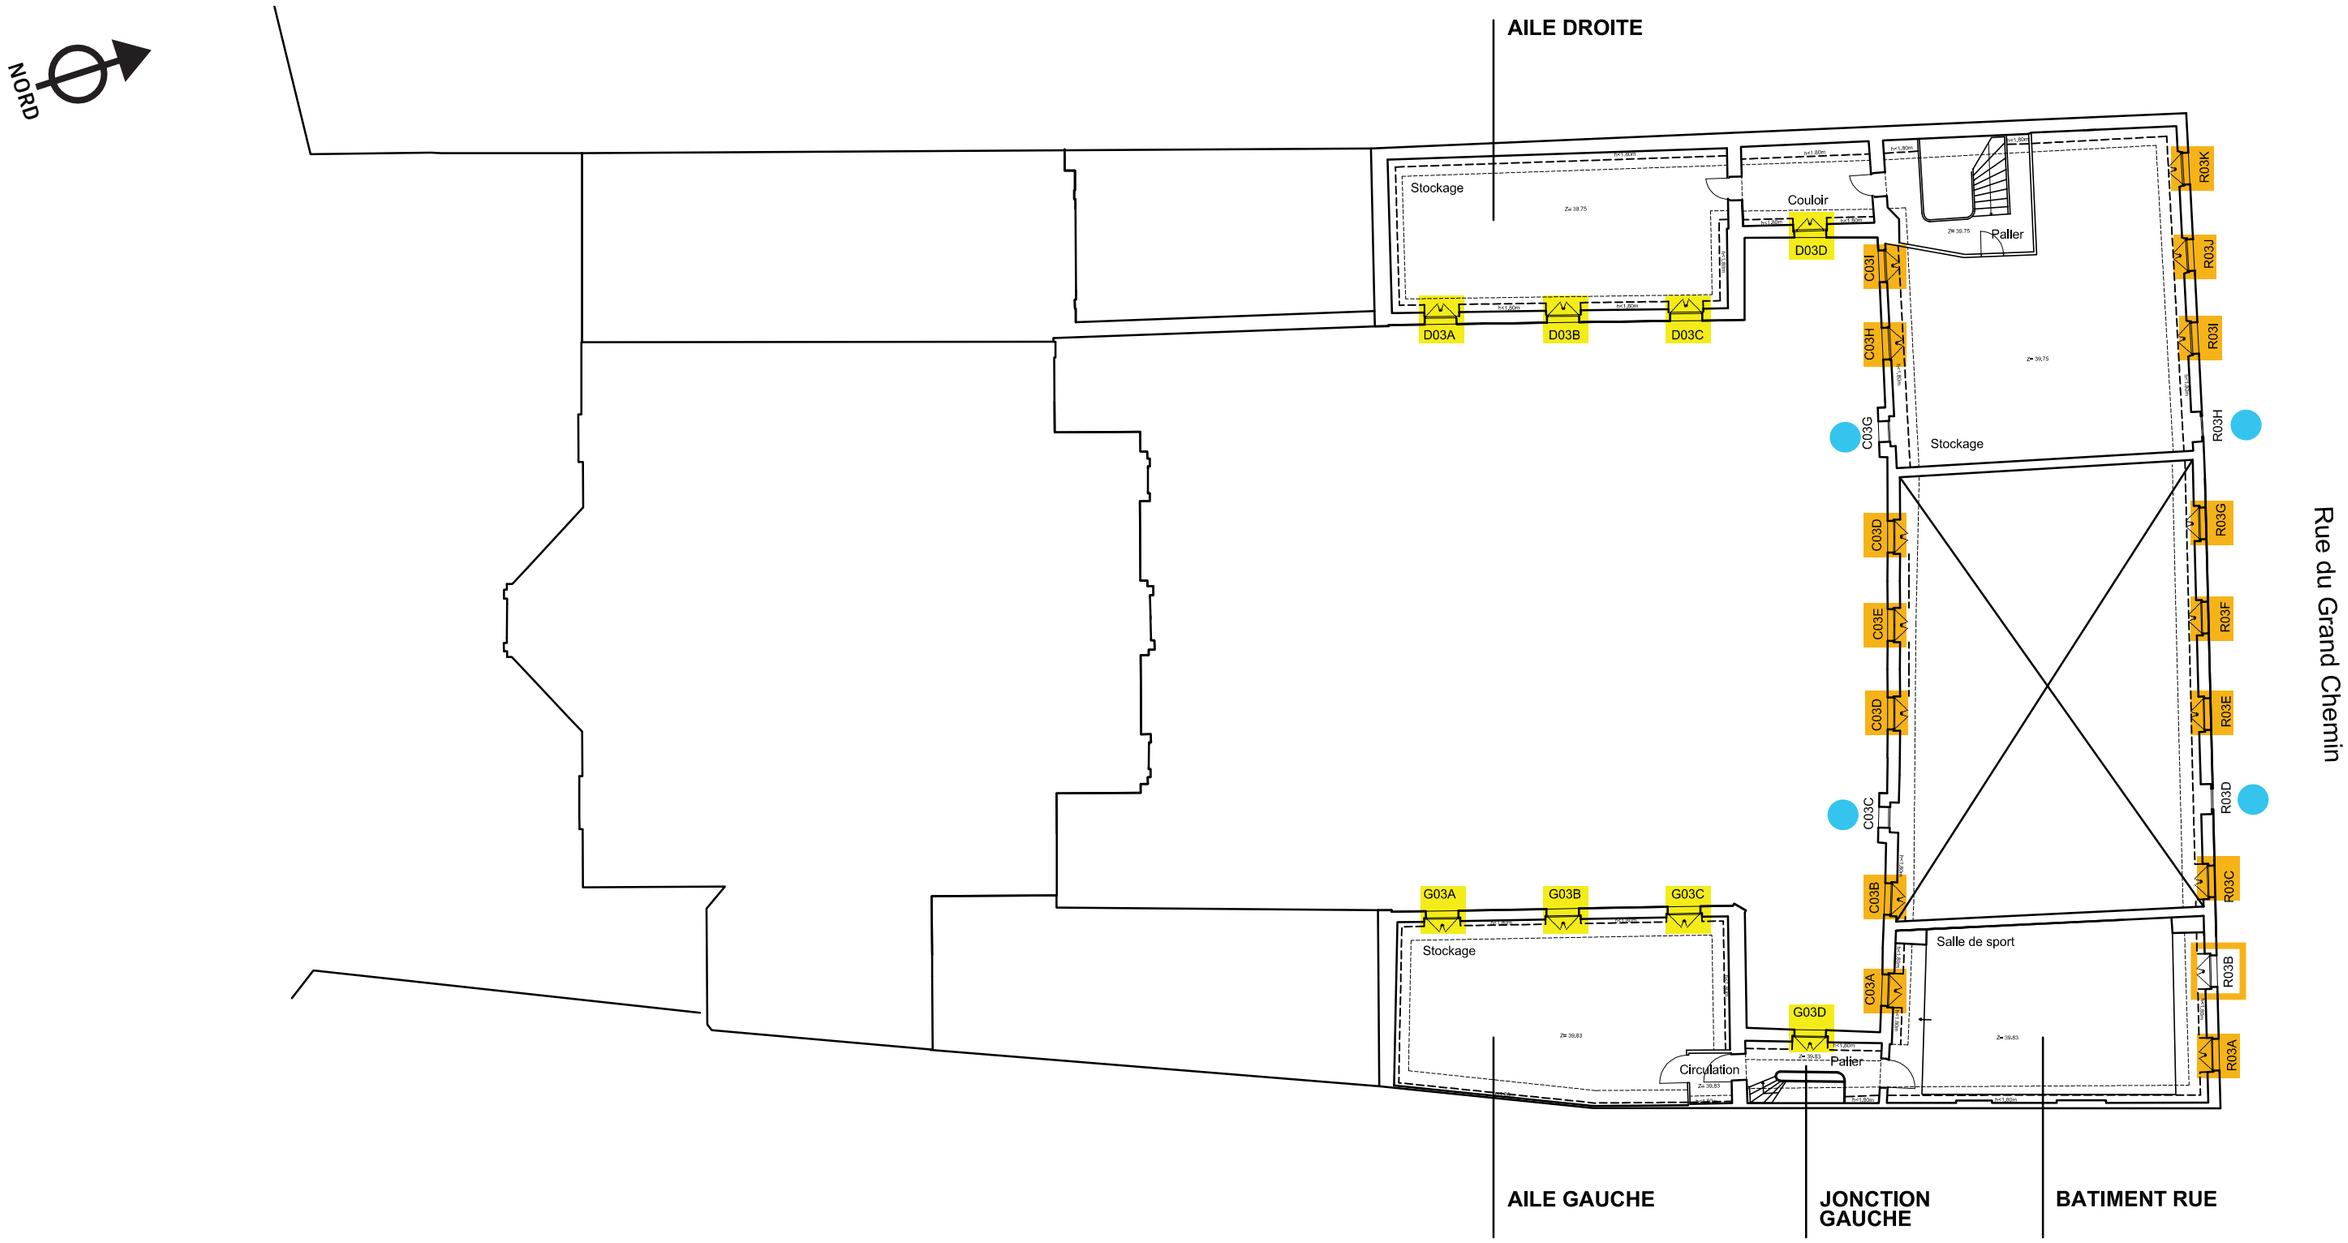

LÉGENDE.

- TYPE 1/ LES ŒILS-DE-BŒUF

Type 1.1 GRAND ŒIL DE BŒUF (fenêtre circulaire fixe)

- TYPE 2/ LES LUCARNES PIERRE A FRONTON ET LINTEAU DROIT

Type 2.1 BÂTIMENT RUE (Fenêtre à 2 ouvrants vitrés et imposte vitrée fixe)

Modèle référent

Type 2.2 AILES (Fenêtre à 2 ouvrants vitrés et imposte vitrée fixe)

PLAN ÉTAGE 3

Repérage des menuiseries concernées

PAW ARCHITECTES

Olivier **DUTHOIT** architecte dplg

Pierre-Marie **CARBON** architecte dplg / CEAA Histoire et patrimoine moderne XIX/XX

Etienne **SINTIVE** architecte dplg / architecte du patrimoine

23 rue Arago 59000 LILLE / 03 20 57 84 42 / agence@paw.archi / www.paw.archi

Aff 24-14 PRO

ROUBAIX Tribunal de Proximité/Conseil de Prud'hommes

Maître d'ouvrage

MINISTÈRE DE LA JUSTICE

Désignation du document ou du plan

PLAN NIVEAU 03 1/200

Date


04/05/26

Page


D05

TYPE 1/ LES ŒILS-DE-BŒUF
Type 1.1 GRAND ŒIL DE BŒUF
(Fenêtre circulaire fixe) = 4U.
- Brisis BÂTIMENT RUE Façade rue : 2U > R03D+R03H
- Brisis BÂTIMENT RUE Revers sur cour : 2U > C03C+C03G

REMPLACEMENT A L'IDENTIQUE

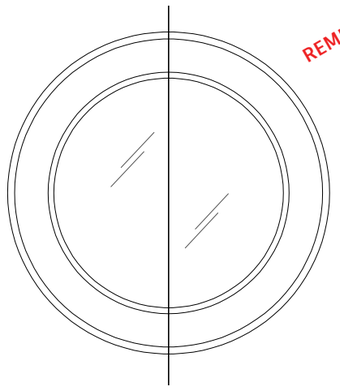


ÉLÉVATION EXTÉRIEURE
1/20

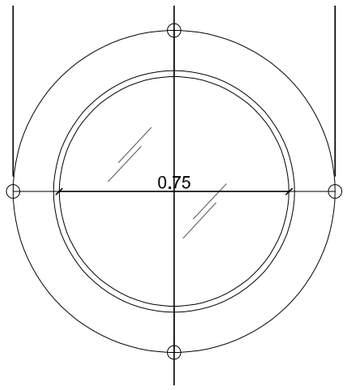

ÉLÉVATION INTÉRIEURE
1/20



GRAND ŒIL-DE-BŒUF C03C

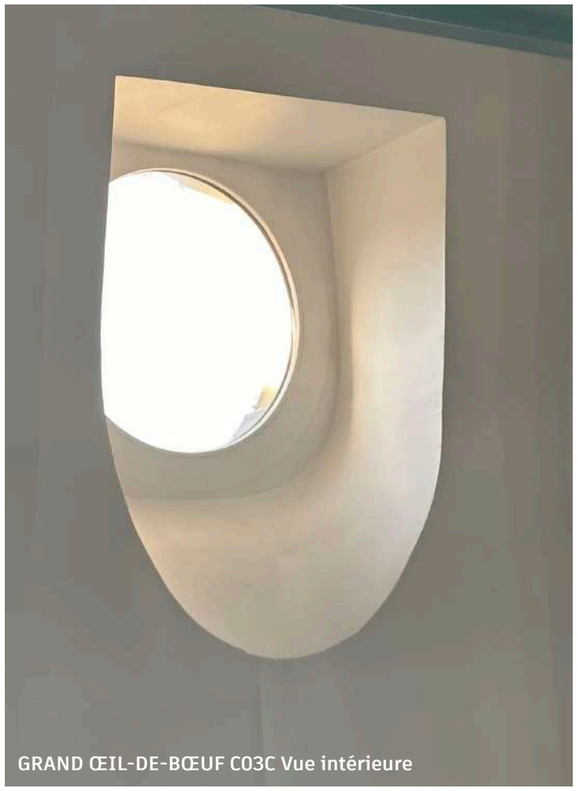
GRAND ŒIL-DE-BŒUF C03C Vue intérieure


TYPE 1/ LES ŒILS-DE-BŒUF
Type 1.2 PETIT ŒIL DE BŒUF
(Fenêtre circulaire ouvrant ou fixe) = 3U.
- Comble de l'HOTEL PARTICULIER Façade sur cour : H02A+H02B+H02G.

NB : la baie H02G est fermée par une grille extérieure à conserver. L'ouvrant est fixe.

RESTAURATION DE LA FENETRE EXISTANTE

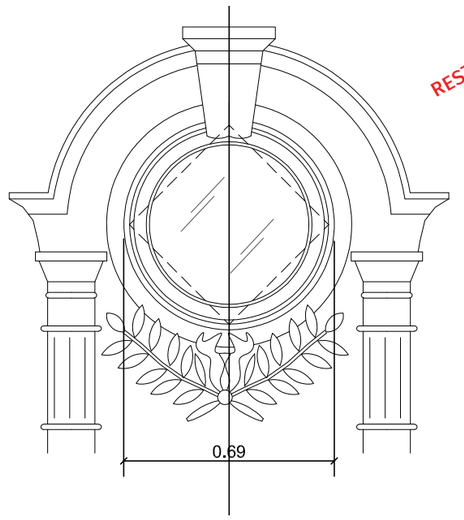

ÉLÉVATION EXTÉRIEURE
1/20

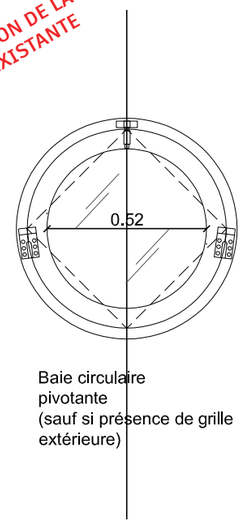

ÉLÉVATION INTÉRIEURE
1/20


PETIT ŒIL-DE-BŒUF H02G (fixe)


PETIT ŒIL-DE-BŒUF H02G Vue intérieure (fixe)

PAW ARCHITECTES
Olivier **DUTHOIT** architecte dplg
Pierre-Marie **CARBON** architecte dplg / CEAA Histoire et patrimoine moderne XIX/XX
Etienne **SINTIVE** architecte dplg / architecte du patrimoine
23 rue Arago 59000 LILLE / 03 20 57 84 42 / agence@paw.archi / www.paw.archi


Aff 24-14 PRO
ROUBAIX Tribunal de Proximité/Conseil de Prud'hommes
Maître d'ouvrage
MINISTÈRE DE LA JUSTICE

Désignation du document ou du plan
DÉTAILS MENUISERIES EXTÉRIEURES 1/20

Date
04/05/26
Page
D06


TYPE 2/ LES LUCARNES PIERRE A FRONTON ET LINTEAU DROIT
Type 2.1 BÂTIMENT RUE
(Fenêtre à 2 ouvrants vitrés et imposte vitrée fixe) = 11U.
- Brisis BÂTIMENT RUE Façade rue : 8U > R03A+R03C+R03E+R03F+R03G+R03I+R03J+R03K
- Brisis BÂTIMENT RUE Revers sur cour : 7U > C03A+C03B+C03D+C03E+C03F+C03H+C03I

Type 2.2 AILES
(Fenêtre à 2 ouvrants vitrés et imposte vitrée fixe) = 8U.
- Brisis AILE GAUCHE Façade cour : 3U > G03A+G03B+G03C + 1U en JONCTION > G03D
- Brisis AILE DROITE Façade cour : 3U > D03A+D03B+D03C + 1U en JONCTION >D03D

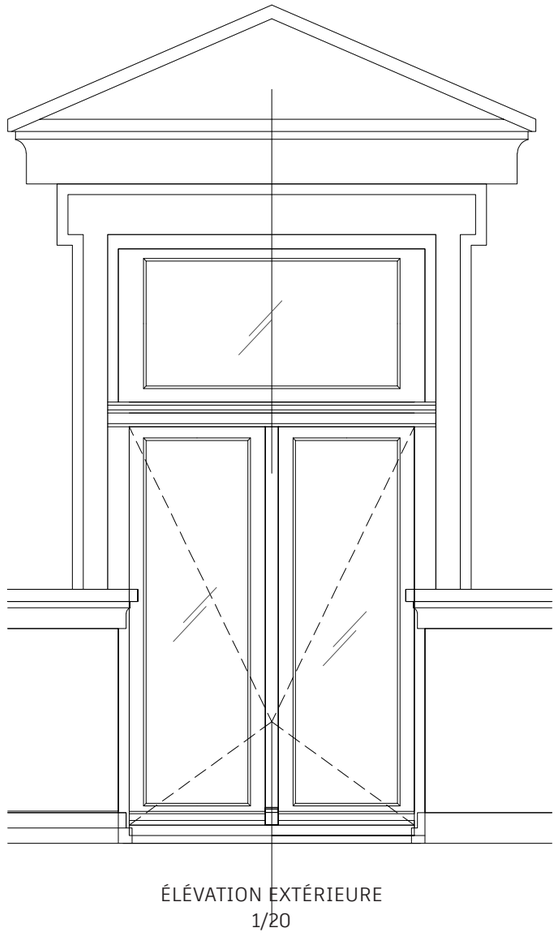


ÉLÉVATION EXTÉRIEURE
1/20


REMPLACEMENT A L'IDENTIQUE
(idem opération précédente)

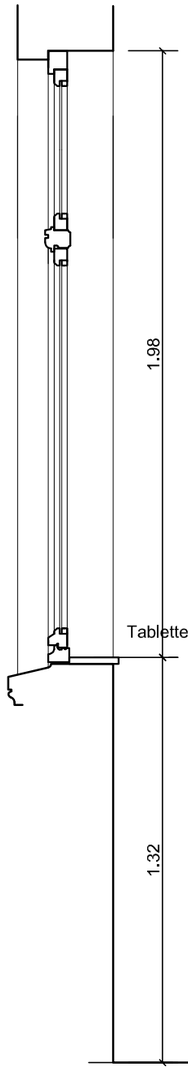

COUPE
1/20

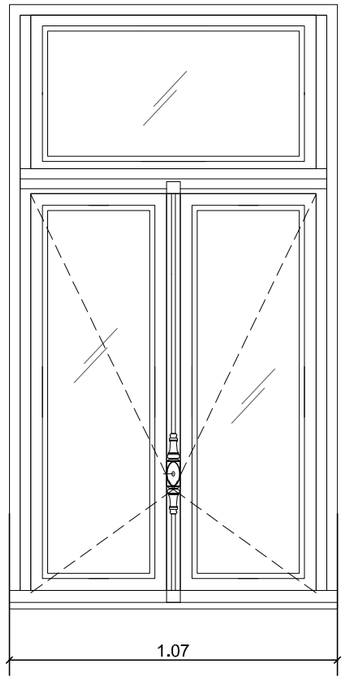

ÉLÉVATION INTÉRIEURE
1/20

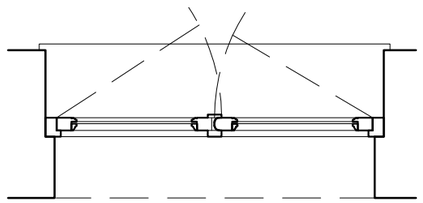

PLAN
1/20



LUCARNE D03B

LUCARNE D03B Vue intérieure


PAW ARCHITECTES
Olivier **DUTHOIT** architecte dplg
Pierre-Marie **CARBON** architecte dplg / CEAA Histoire et patrimoine moderne XIX/XX
Etienne **SINTIVE** architecte dplg / architecte du patrimoine
23 rue Arago 59000 LILLE / 03 20 57 84 42 / agence@paw.archi / www.paw.archi

Aff 24-14 PRO
ROUBAIX Tribunal de Proximité/Conseil de Prud'hommes
Maître d'ouvrage
MINISTÈRE DE LA JUSTICE

Désignation du document ou du plan
DÉTAILS MENUISERIES EXTÉRIEURES 1/20


Date
04/05/26
Page
D07

TYPE 3/ LES LUCARNES DE L'HOTEL PARTICULIER.
Type 3.1 DOUBLE LUCARNE DÉCORATIVE EN PIERRE
(Fenêtre à 1 ouvrant vitré et imposte vitrée fixe plein cintre) = 2U.
- HÔTEL PARTICULIER Façade cour Lucarne centrale : 2U > H02D+H02E compris montant central intérieur

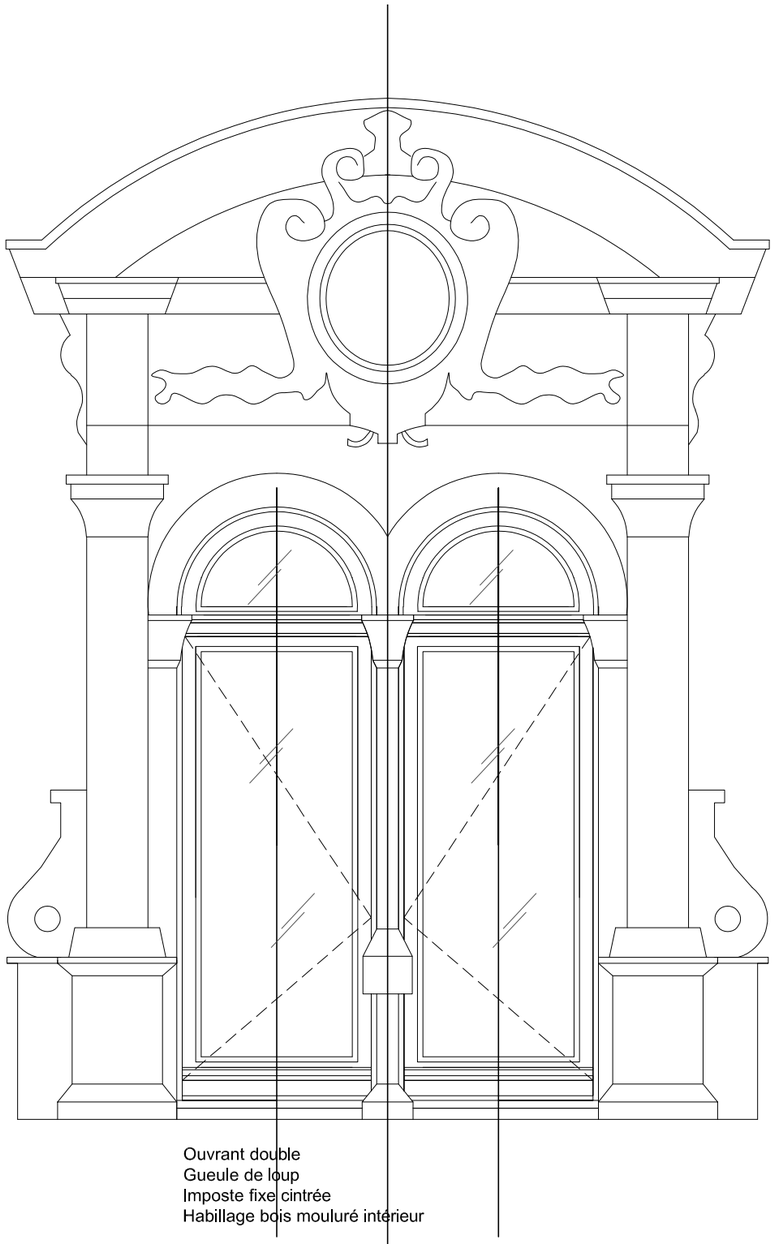

ÉLÉVATION EXTÉRIEURE
1/20

RESTAURATION DE LA FENETRE EXISTANTE

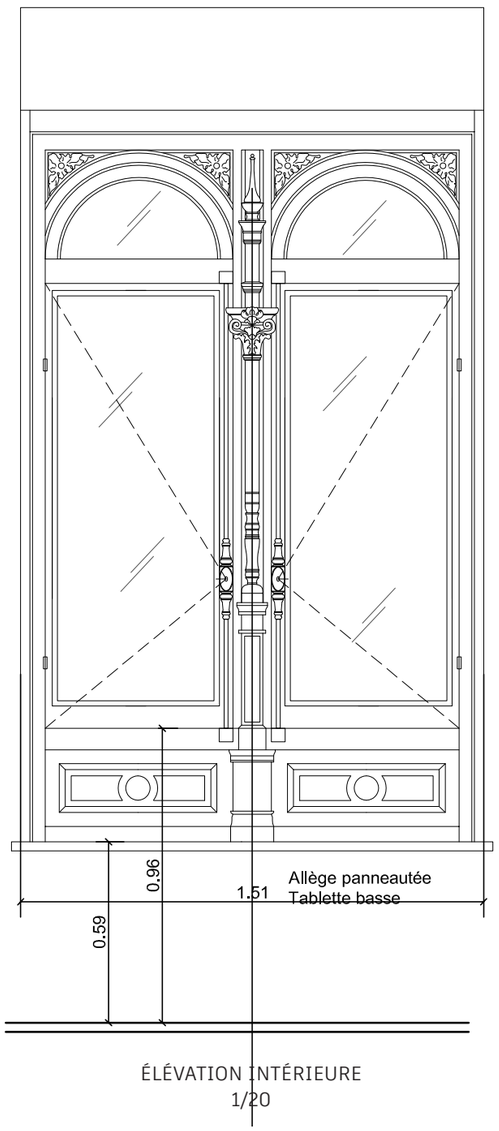

ÉLÉVATION INTÉRIEURE
1/20


LUCARNE H02


LUCARNE H02 INTÉRIEUR

PAW ARCHITECTES
Olivier **DUTHOIT** architecte dplg
Pierre-Marie **CARBON** architecte dplg / CEAA Histoire et patrimoine moderne XIX/XX
Etienne **SINTIVE** architecte dplg / architecte du patrimoine
23 rue Arago 59000 LILLE / 03 20 57 84 42 / agence@paw.archi / www.paw.archi


Aff 24-14 PRO
ROUBAIX Tribunal de Proximité/Conseil de Prud'hommes
Maître d'ouvrage
MINISTÈRE DE LA JUSTICE

Désignation du document ou du plan
DÉTAILS MENUISERIES EXTÉRIEURES 1/20


Date
04/05/26
Page
D08

TYPE 3/ LES LUCARNES DE L'HOTEL PARTICULIER.
Type 3.2 LUCARNE DÉCORATIVE EN PIERRE
(Fenêtre à 1 ouvrant vitré et imposte vitrée fixe plein cintre) = 2U.
- HÔTEL PARTICULIER Façade cour Lucarnes latérales : 2U > H02C+H02F (désenfumage)

RESTAURATION DE LA FENETRE EXISTANTE

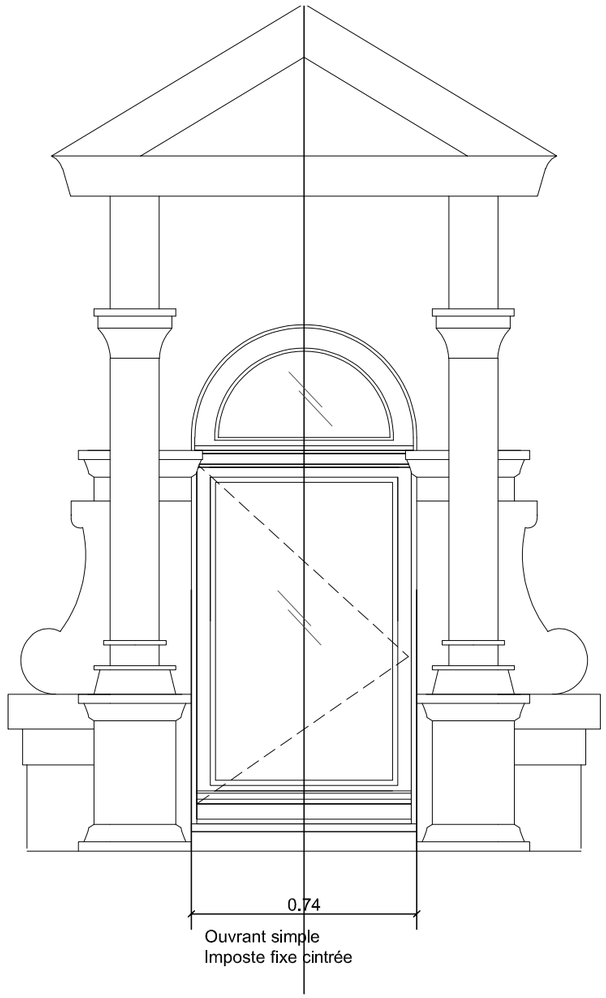

ÉLÉVATION EXTÉRIEURE
1/20

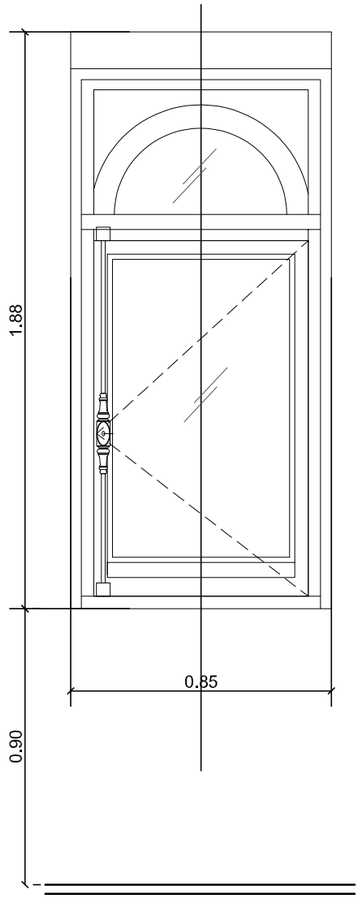

ÉLÉVATION INTÉRIEURE
1/20


LUCARNE H02C


LUCARNE H02C Vue intérieure


LUCARNE H02F


LUCARNE H02F Vue intérieure


PAW ARCHITECTES
Olivier **DUTHOIT** architecte dplg
Pierre-Marie **CARBON** architecte dplg / CEAA Histoire et patrimoine moderne XIX/XX
Etienne **SINTIVE** architecte dplg / architecte du patrimoine
23 rue Arago 59000 LILLE / 03 20 57 84 42 / agence@paw.archi / www.paw.archi

Aff 24-14 PRO
ROUBAIX Tribunal de Proximité/Conseil de Prud'hommes
Maître d'ouvrage
MINISTÈRE DE LA JUSTICE


Désignation du document ou du plan
DÉTAILS MENUISERIES EXTÉRIEURES 1/20

Date
04/05/26
Page
D09

TYPE 4/ LES BAIES A LINTEAUX CINTRES.
Type 4.1 BÂTIMENT RUE
(Fenêtre à 2 ouvrants vitrés et imposte) = 18U.
- BÂTIMENT RUE Façade rue Étage 2 : 11U > RO2A+RO2B+RO2C+RO2D+RO2E+RO2F+RO2G+RO2H+RO2I+RO2J+RO2K
- BÂTIMENT RUE Façade cour Étage 2 : 7U > CO2C+CO2D+CO2E+CO2F+CO2G+CO2H+CO2I

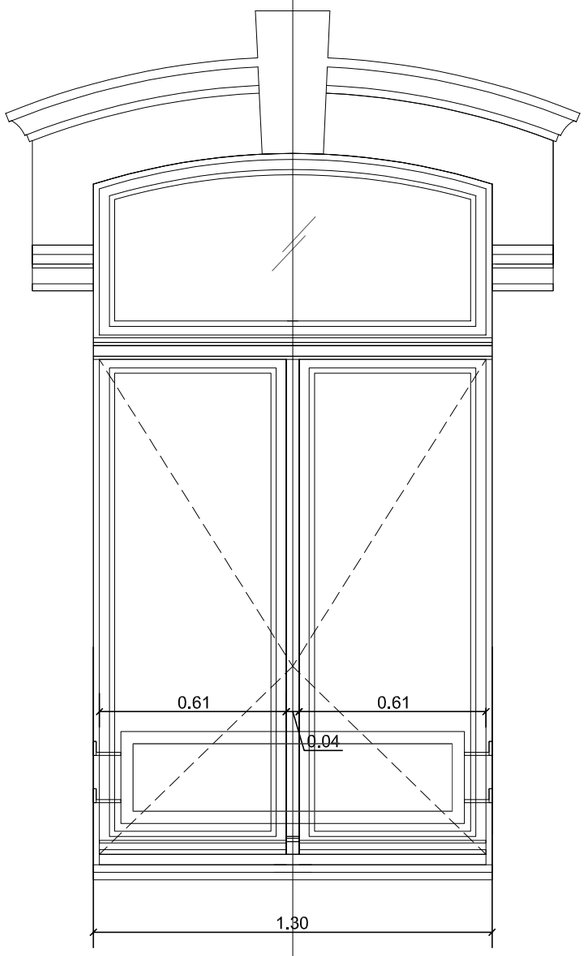


ÉLÉVATION EXTÉRIEURE
1/20

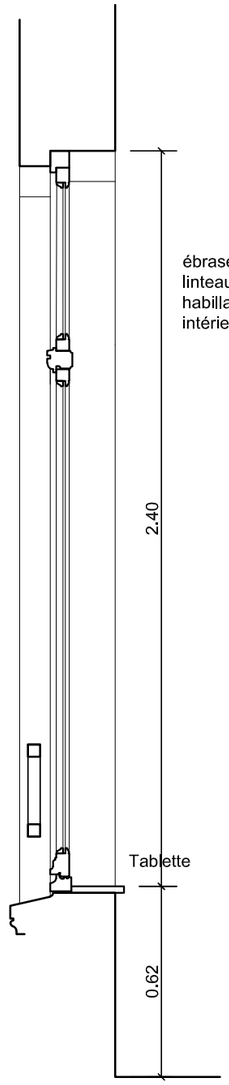


COUPE
1/20

REMPLACEMENT A L'IDENTIQUE
(idem opération précédente)

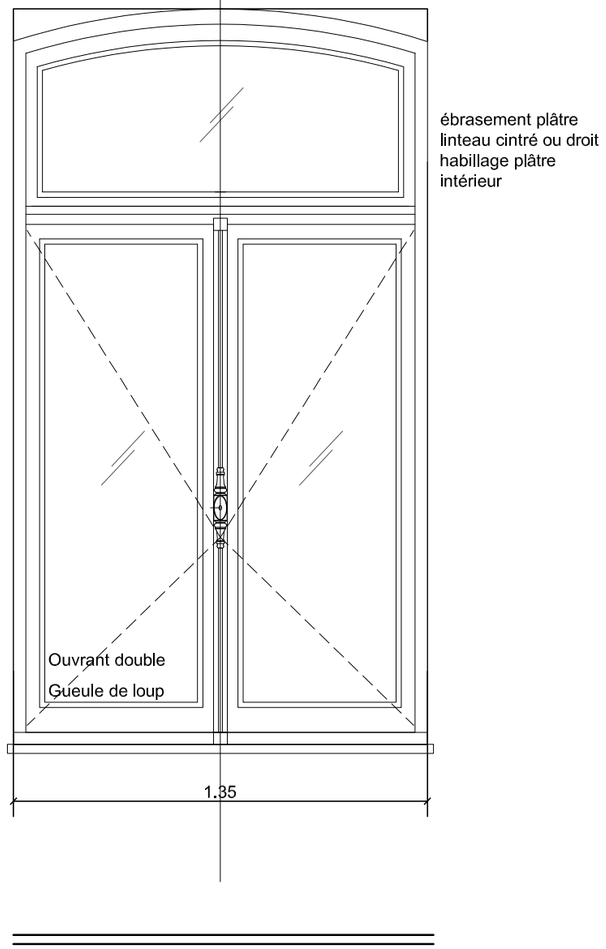

ÉLÉVATION INTÉRIEURE
1/20

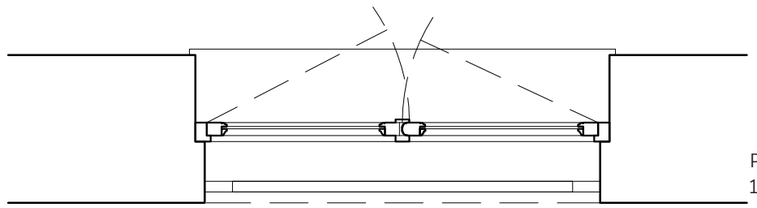

PLAN
1/20


FENÊTRE RO2I


FENÊTRE C02G

PAW ARCHITECTES
Olivier **DUTHOIT** architecte dplg
Pierre-Marie **CARBON** architecte dplg / CEAA Histoire et patrimoine moderne XIX/XX
Etienne **SINTIVE** architecte dplg / architecte du patrimoine
23 rue Arago 59000 LILLE / 03 20 57 84 42 / agence@paw.archi / www.paw.archi

Aff 24-14 PRO
ROUBAIX Tribunal de Proximité/Conseil de Prud'hommes
Maître d'ouvrage
MINISTÈRE DE LA JUSTICE

Désignation du document ou du plan
DÉTAILS MENUISERIES EXTÉRIEURES 1/20


Date
04/05/26
Page
D010

TYPE 4/ LES BAIES A LINTEAUX CINTRES.
Type 4.2 AILES
(Fenêtre à 2 ouvrants vitrés et imposte) = 14U.
- AILE GAUCHE Façade cour Étage 2 : 6U > G02A+G02B+G02C+G02D+G02E+G02F
- AILE DROITE Façade cour Étage 2 : 6U > D02A+D02B+D02C+D02D+D02E+D02F + 2U en JONCTION > D02G+D02H




ÉLÉVATION EXTÉRIEURE
1/20


REMPLACEMENT A L'IDENTIQUE
(idem opération précédente)

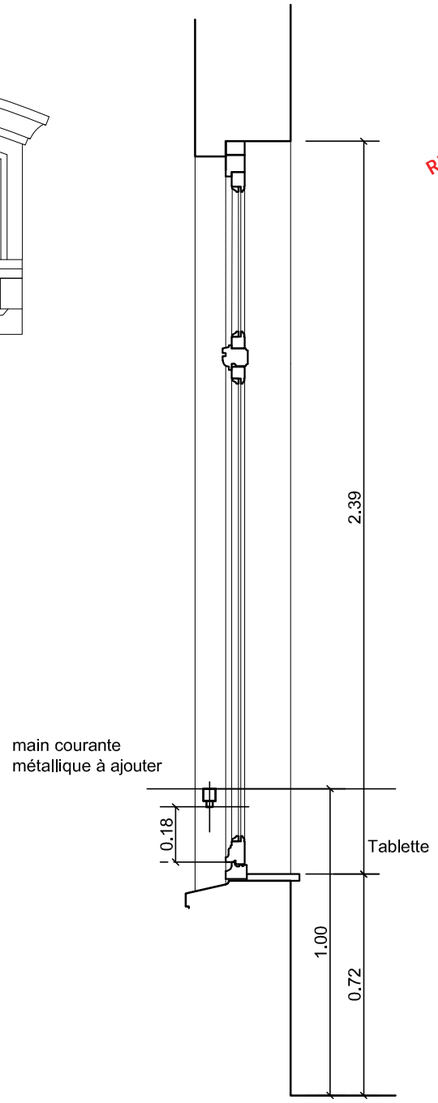

COUPE
1/20

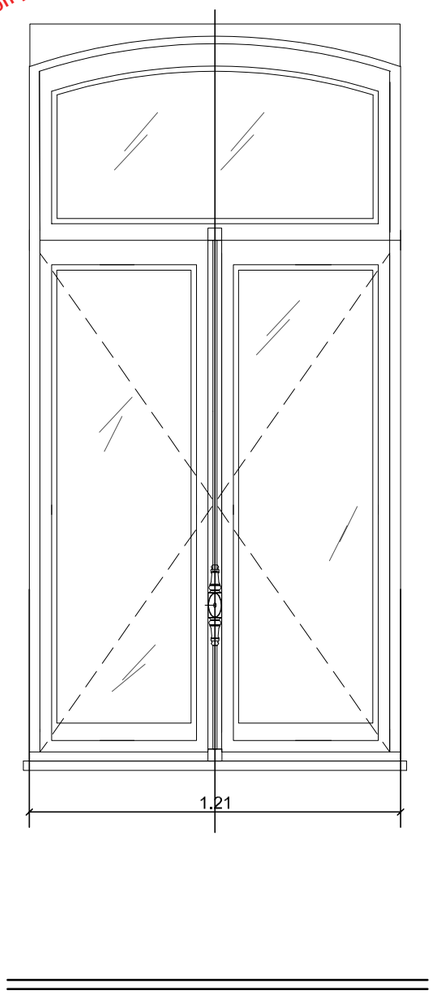


ÉLÉVATION INTÉRIEURE
1/20

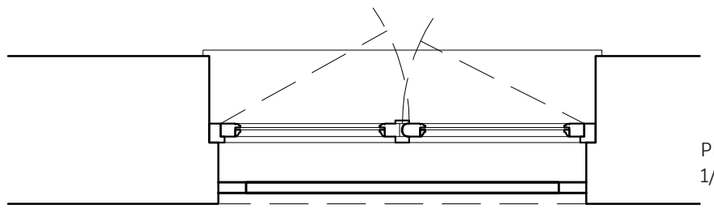

PLAN
1/20


FENÊTRE D02D

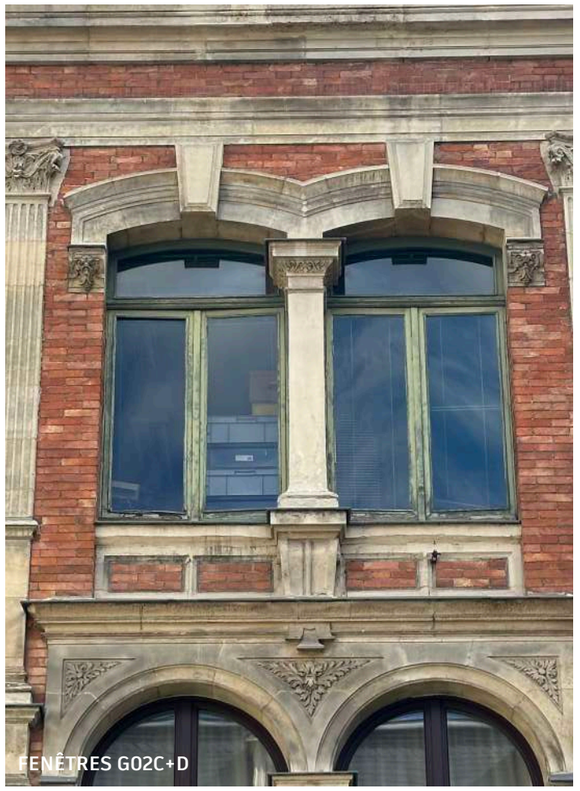
FENÊTRES G02C+D


PAW ARCHITECTES
Olivier **DUTHOIT** architecte dplg
Pierre-Marie **CARBON** architecte dplg / CEAA Histoire et patrimoine moderne XIX/XX
Etienne **SINTIVE** architecte dplg / architecte du patrimoine
23 rue Arago 59000 LILLE / 03 20 57 84 42 / agence@paw.archi / www.paw.archi

Aff 24-14 PRO
ROUBAIX Tribunal de Proximité/Conseil de Prud'hommes
Maître d'ouvrage
MINISTÈRE DE LA JUSTICE


Désignation du document ou du plan
DÉTAILS MENUISERIES EXTÉRIEURES 1/20

Date
04/05/26
Page
D011

TYPE 4/ LES BAIES A LINTEAUX CINTRES.
Type 4.3 REZ-DE-CHAUSSÉE
(Fenêtre à 2 ouvrants vitrés et imposte) = 1U.
- BÂTIMENT RUE Façade cour Rez-de-chaussée : 1U > COOG

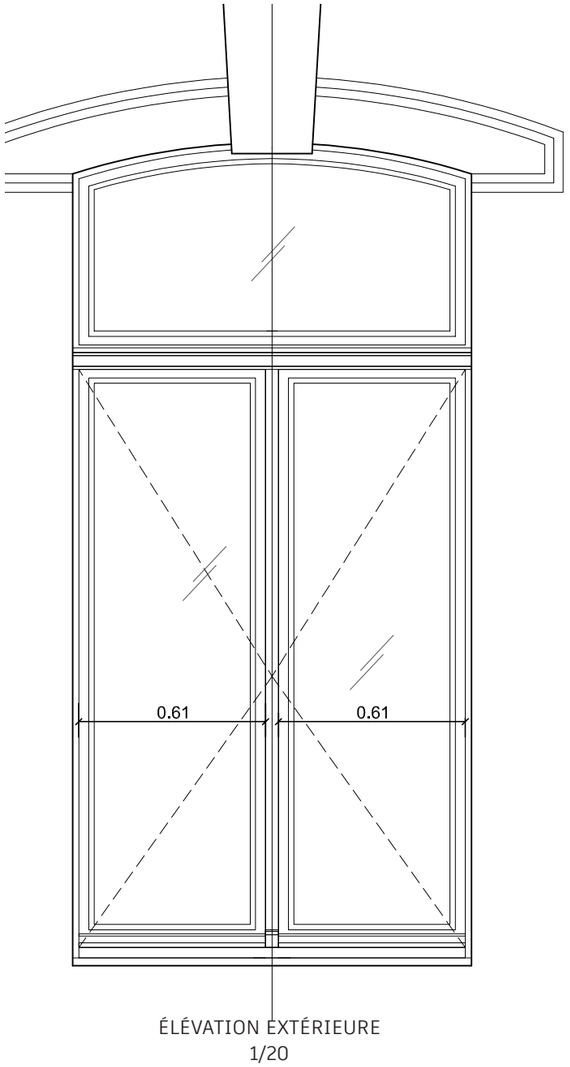


ÉLÉVATION EXTÉRIEURE
1/20

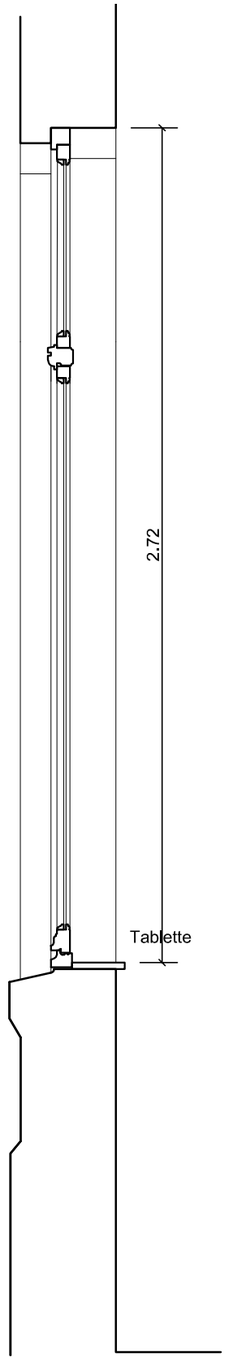


COUPE
1/20

REMPLACEMENT A L'IDENTIQUE
(idem opération précédente)

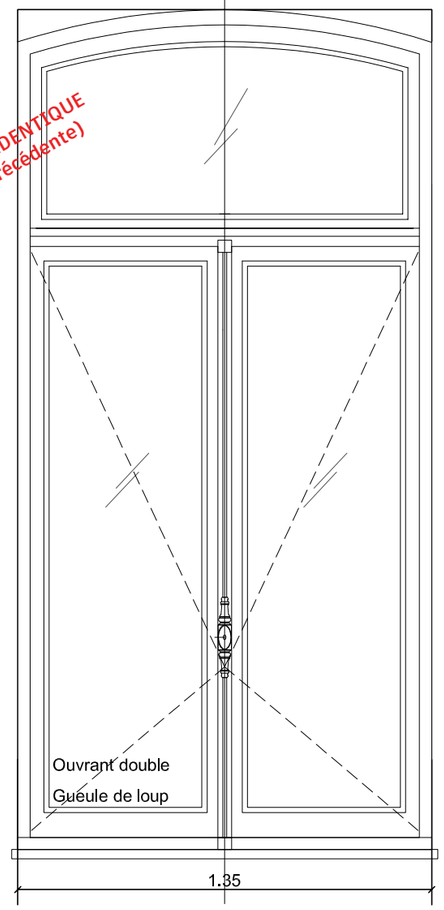

ÉLÉVATION INTÉRIEURE
1/20

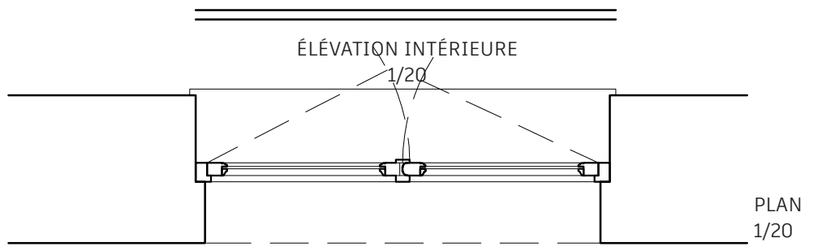

PLAN
1/20



FENÊTRE COOG


PAW ARCHITECTES
Olivier **DUTHOIT** architecte dplg
Pierre-Marie **CARBON** architecte dplg / CEAA Histoire et patrimoine moderne XIX/XX
Etienne **SINTIVE** architecte dplg / architecte du patrimoine
23 rue Arago 59000 LILLE / 03 20 57 84 42 / agence@paw.archi / www.paw.archi

Aff 24-14 PRO
ROUBAIX Tribunal de Proximité/Conseil de Prud'hommes
Maître d'ouvrage
MINISTÈRE DE LA JUSTICE


Désignation du document ou du plan
DÉTAILS MENUISERIES EXTÉRIEURES 1/20

Date
04/05/26
Page
D012

TYPE 5/ LES BAIES A LINTEAUX PLEIN CINTRE > 14U.
Type 5.1 BÂTIMENT RUE
(Fenêtre à 2 ouvrants vitrés et imposte vitrée fixe) = 12U.
- BÂTIMENT RUE Façade rue Étage 1 : 8U > R01A+R01B+R01C+R01D+R01H+R01I+R01J+R01K
- BÂTIMENT RUE Façade cour Étage 1 : 4U > C01C+C01G+C01H+C01I

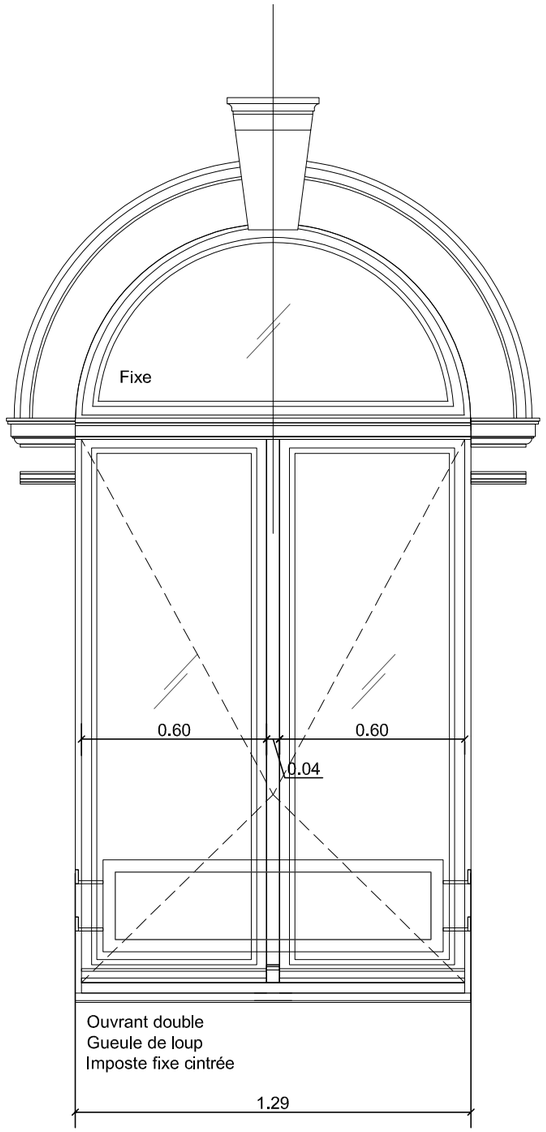


ÉLÉVATION EXTÉRIEURE
1/20

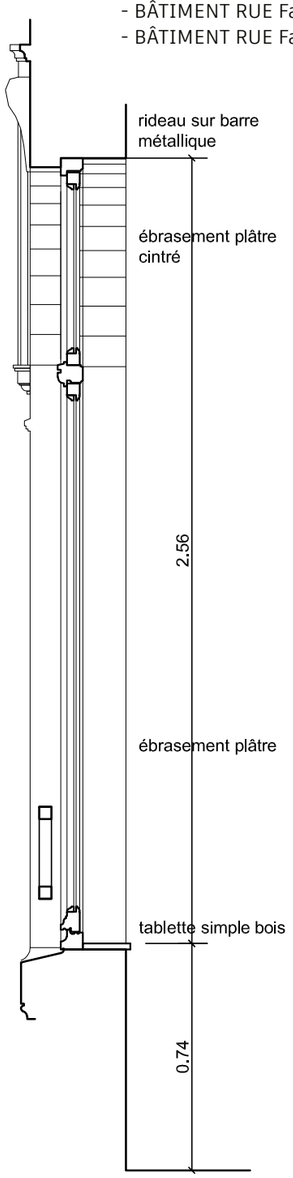


COUPE
1/20


REMPLACEMENT A L'IDENTIQUE
(idem opération précédente)

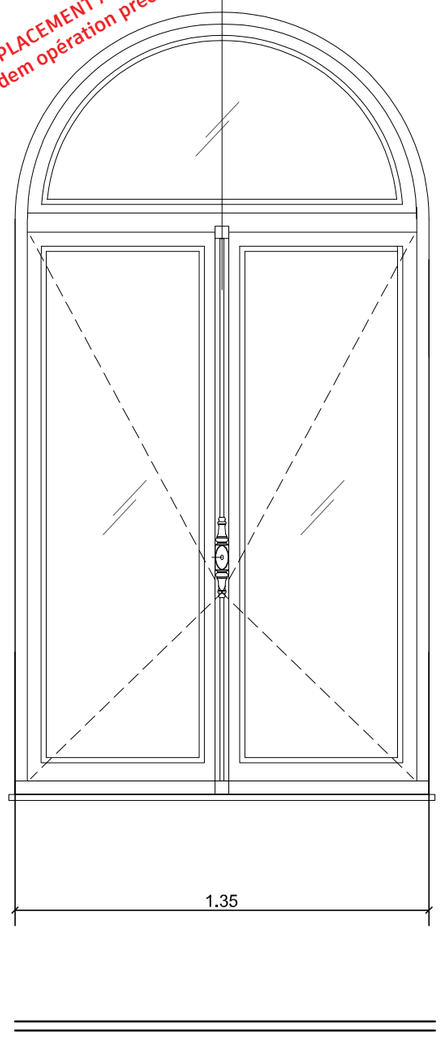

ÉLÉVATION INTÉRIEURE
1/20

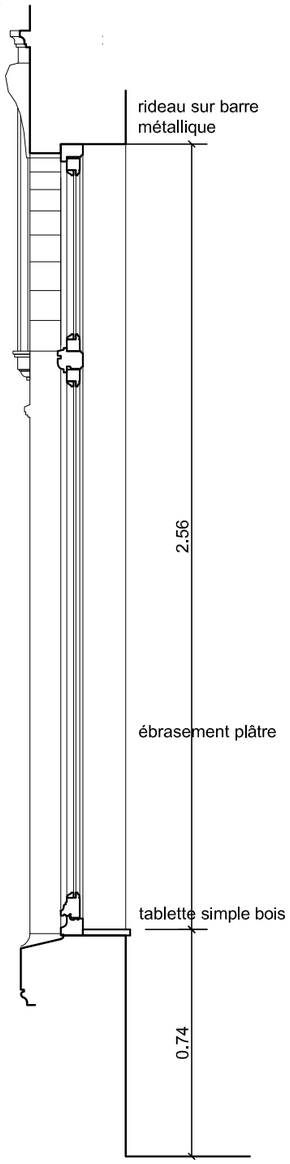

COUPE version non cintrée
intérieure 1/20

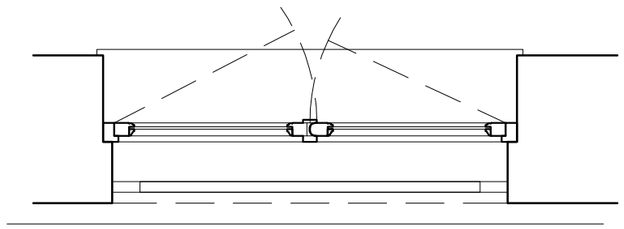

PLAN
1/20


FENÊTRER01H


FENETRE C01G


PAW ARCHITECTES
Olivier **DUTHOIT** architecte dplg
Pierre-Marie **CARBON** architecte dplg / CEAA Histoire et patrimoine moderne XIX/XX
Etienne **SINTIVE** architecte dplg / architecte du patrimoine
23 rue Arago 59000 LILLE / 03 20 57 84 42 / agence@paw.archi / www.paw.archi

Aff 24-14 PRO
ROUBAIX Tribunal de Proximité/Conseil de Prud'hommes
Maître d'ouvrage
MINISTÈRE DE LA JUSTICE


Désignation du document ou du plan
DÉTAILS MENUISERIES EXTÉRIEURES 1/20

Date
04/05/26
Page
D013


TYPE 5/ LES BAIES A LINTEAUX PLEIN CINTRE > 14U.
Type 5.2 AILES
(Fenêtre à 2 ouvrants vitrés et imposte vitrée fixe) = 2U.
- AILE DROITE Façade cour Étage 1 : 2U > D01A+D01B

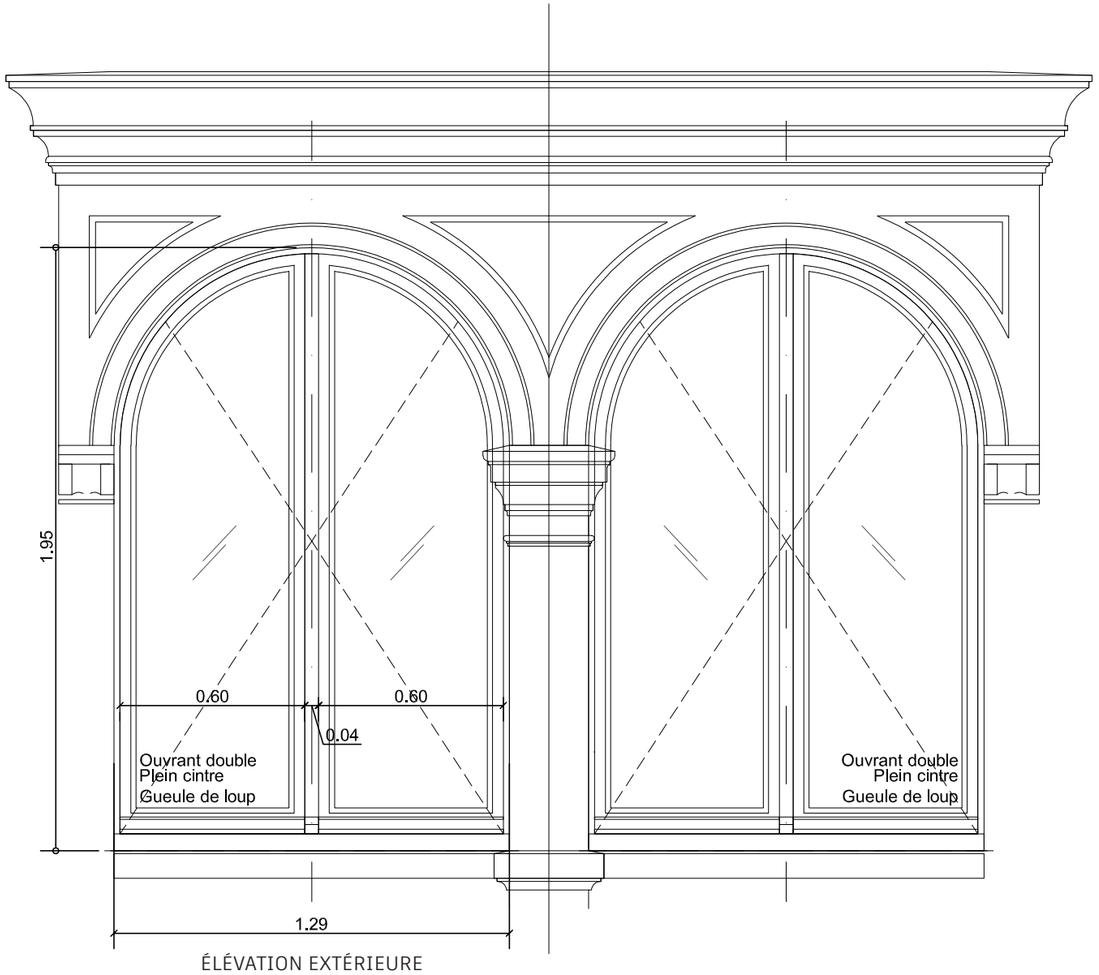


ÉLÉVATION EXTÉRIEURE
1/20

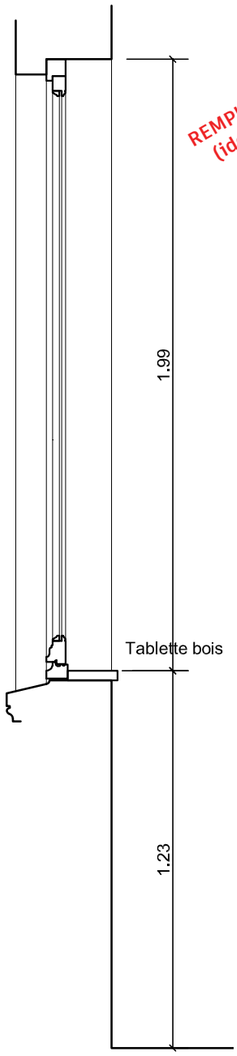

COUPE
1/20

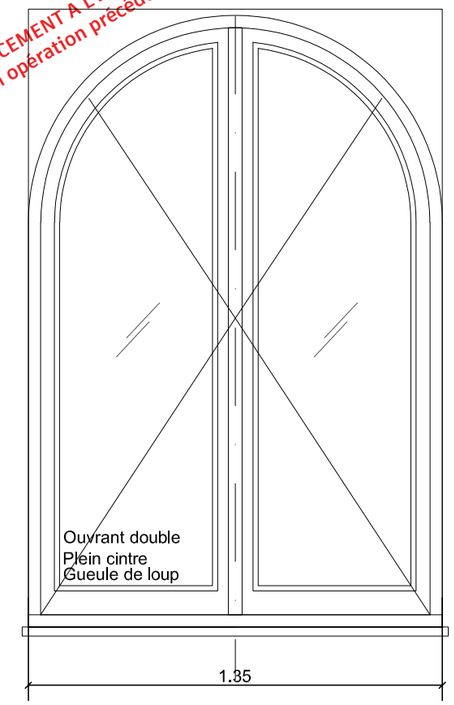

ÉLÉVATION INTÉRIEURE
1/20

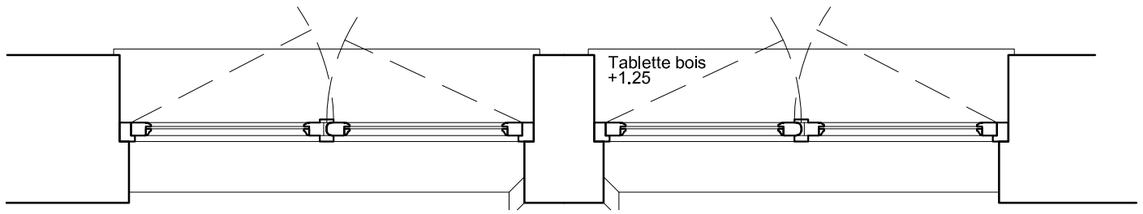

PLAN
1/20


FENÊTRES D01A+B


FENÊTRES AILE GAUCHE récemment remplacées

PAW ARCHITECTES
Olivier **DUTHOIT** architecte dplg
Pierre-Marie **CARBON** architecte dplg / CEAA Histoire et patrimoine moderne XIX/XX
Etienne **SINTIVE** architecte dplg / architecte du patrimoine
23 rue Arago 59000 LILLE / 03 20 57 84 42 / agence@paw.archi / www.paw.archi

Aff 24-14 PRO
ROUBAIX Tribunal de Proximité/Conseil de Prud'hommes
Maître d'ouvrage
MINISTÈRE DE LA JUSTICE

Désignation du document ou du plan
DÉTAILS MENUISERIES EXTÉRIEURES 1/20

Date
04/05/26
Page
D014