
DSAC / CLAS MACAZA 1er étage



DSAC / CLAS MACAZA RdC

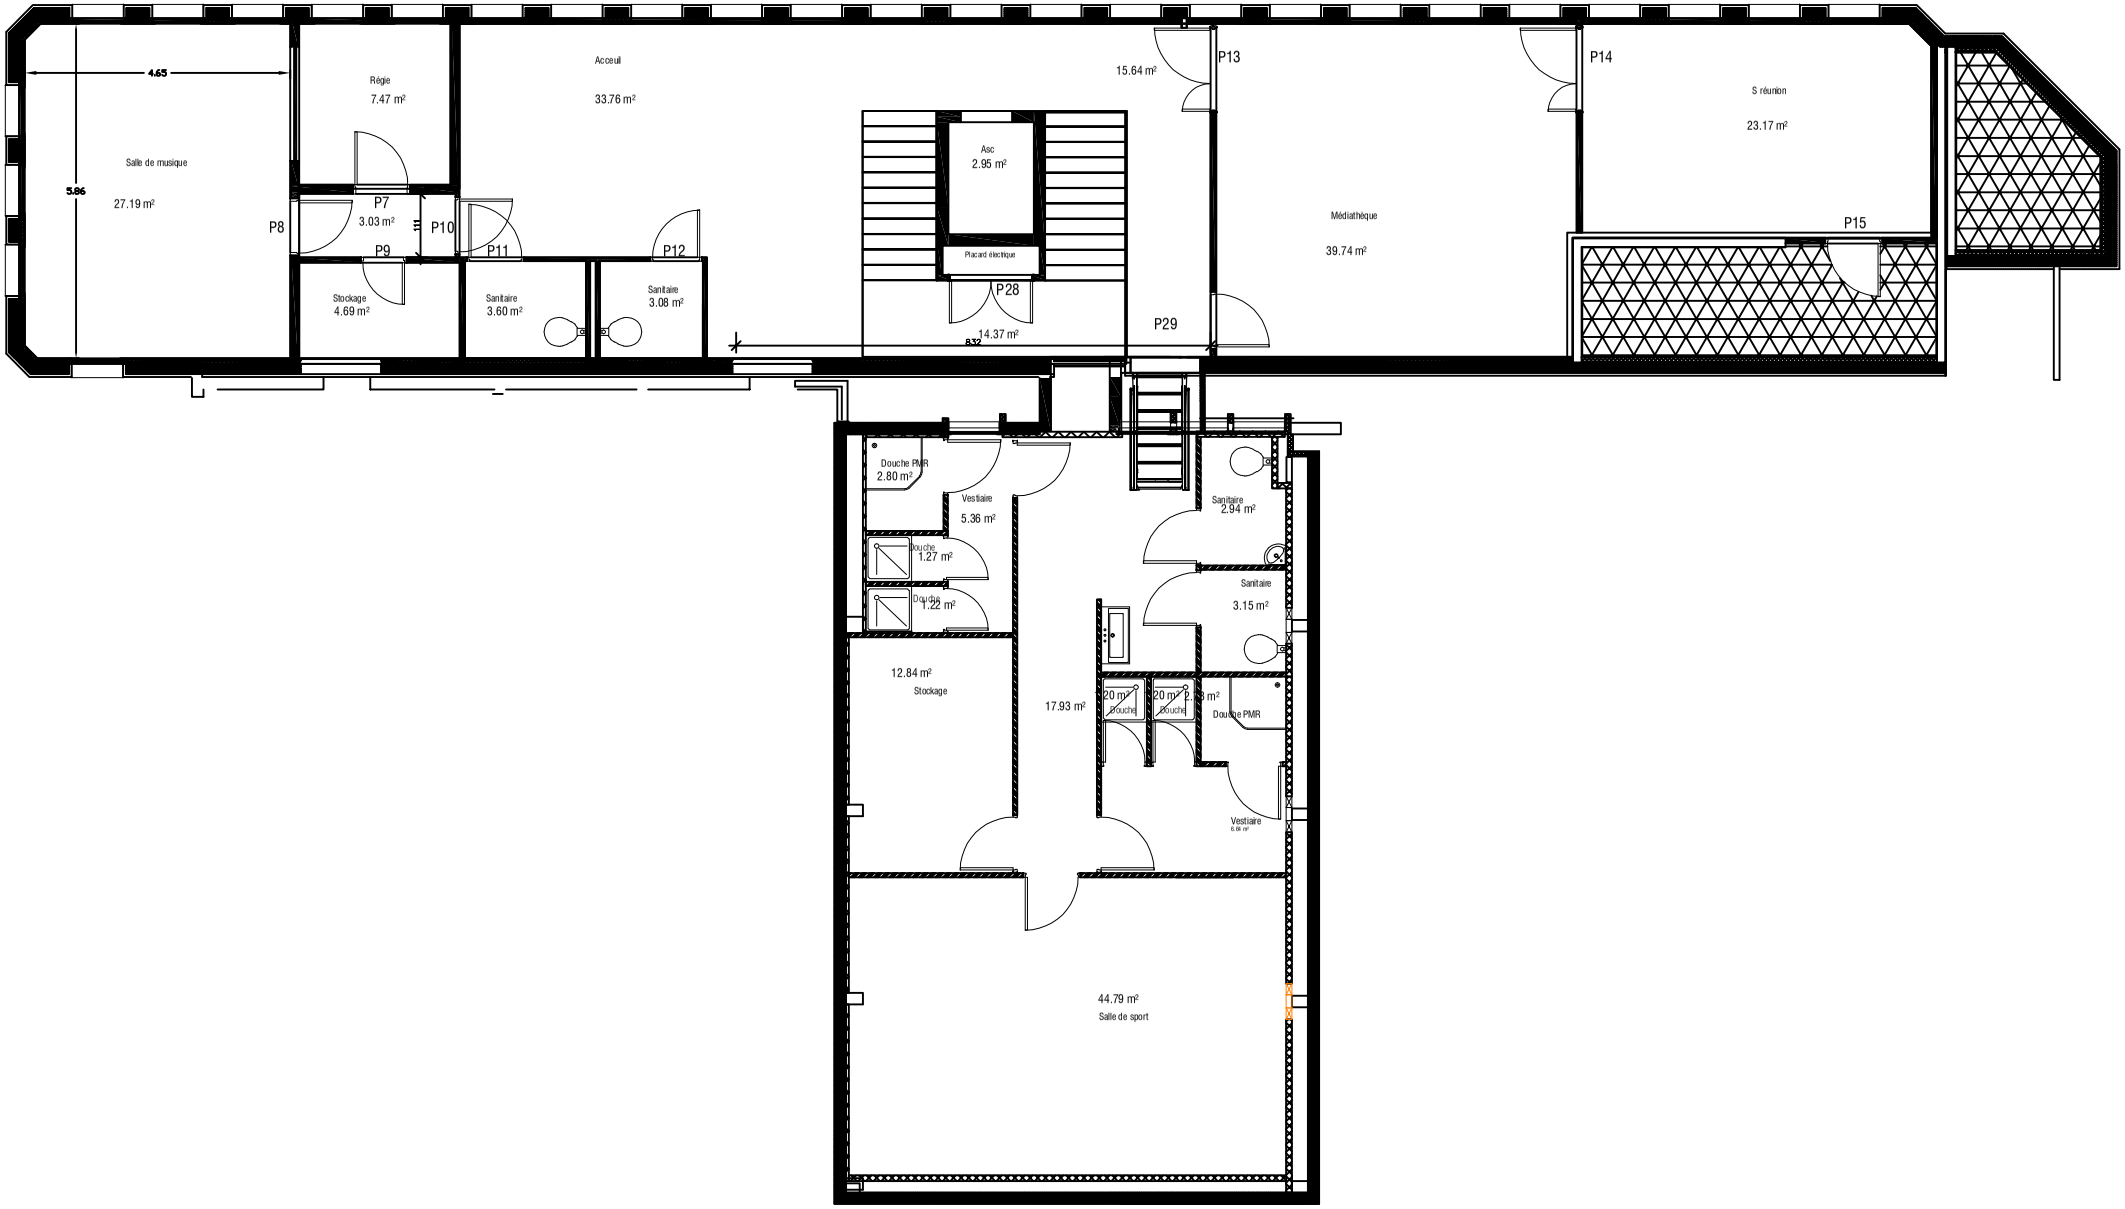