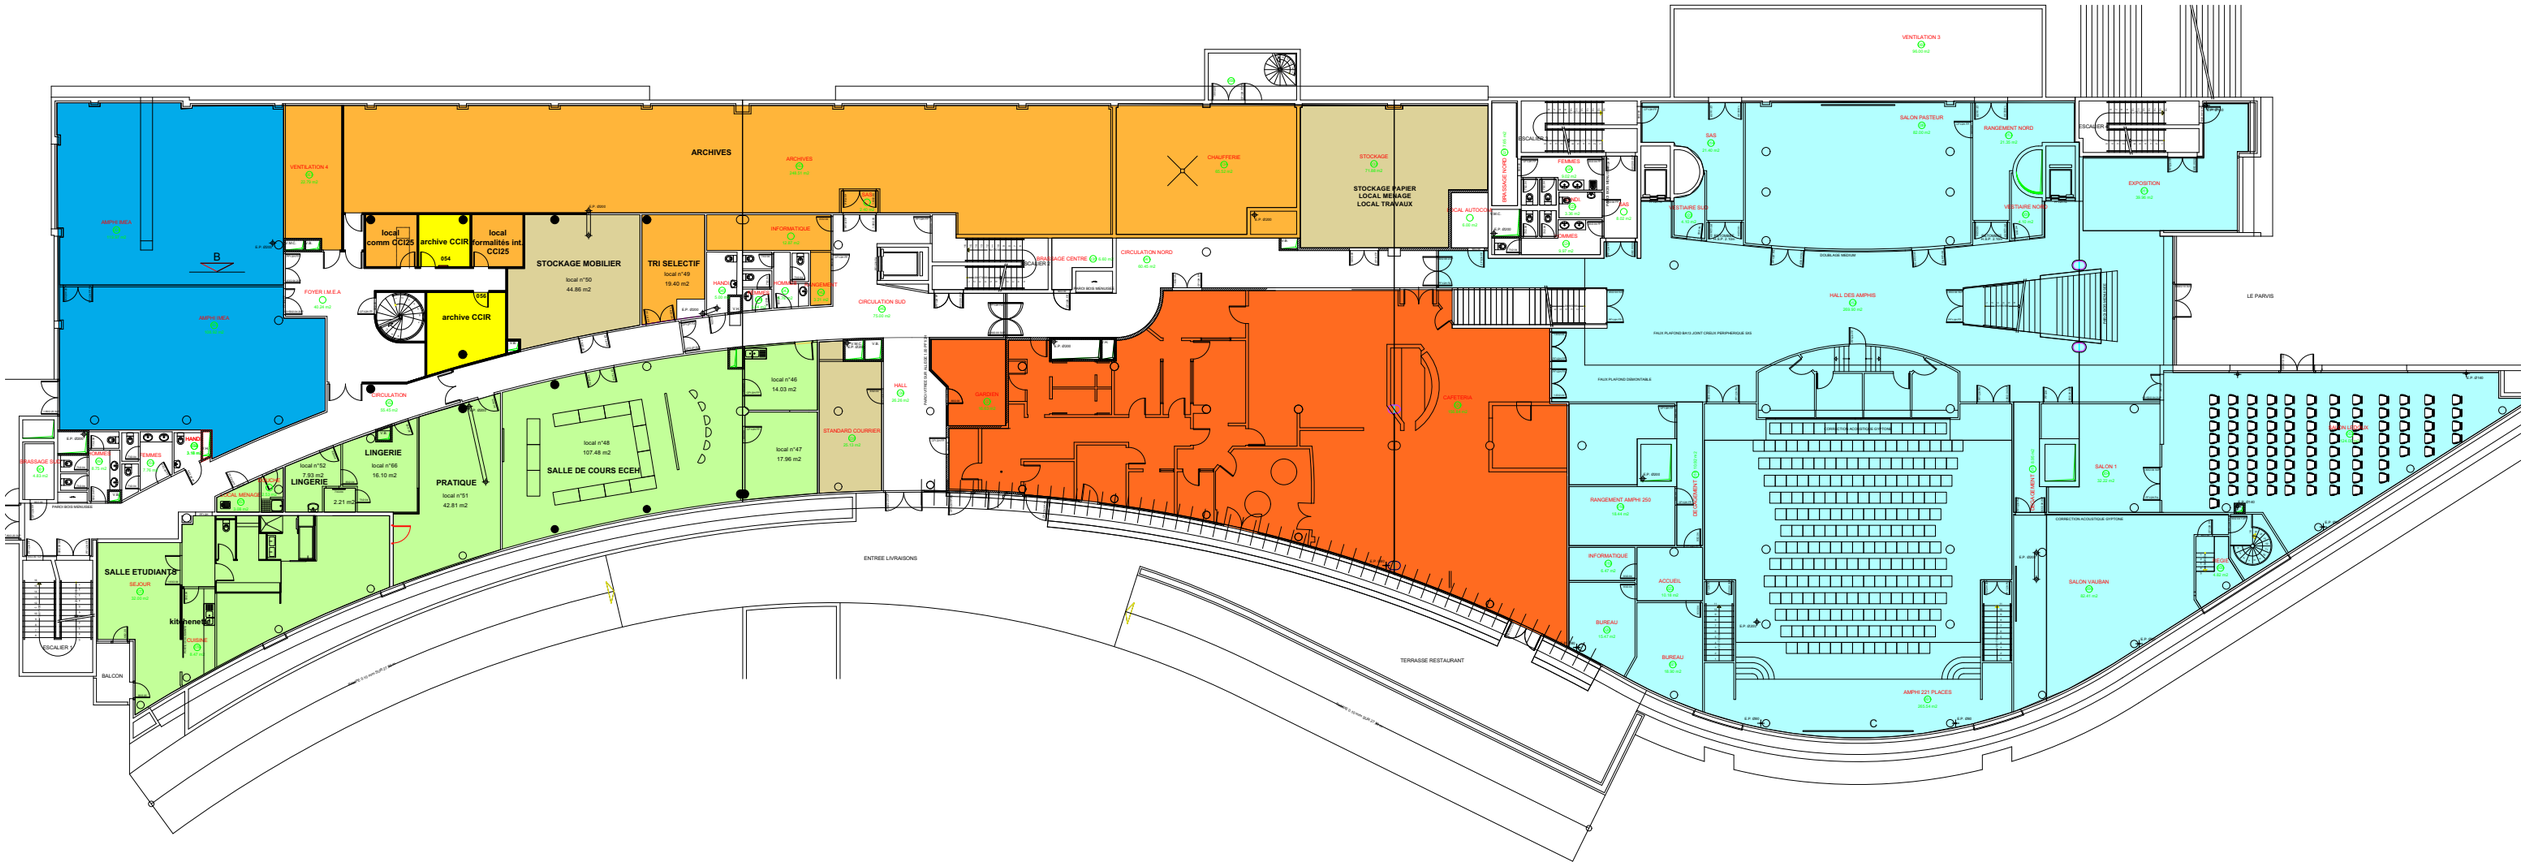



| | |
|---|---|
| 311 m² | ECOLE HOTELIERE-ECEH<br>CCI SD |
| 142 m² | POLE SERVICE SUPPORT<br>CCI SD |
| 475 m² | Surface occupée<br>CCI SD |
| 435 m² | CAFETERIA<br>CCI SD |
| 1166 m² | MAISON DE L'ECONOMIE<br>CCI SD |
| 228 m² | AMPHI COURBET-MONNET<br>CCI SD |
| 24.69 m² | LOCATAIRE CCIR<br>CCIR |

**HOTEL CONSULAIRE - VILLARCEAU - CCI SAÔNE-DOUBS - NIVEAU 0**