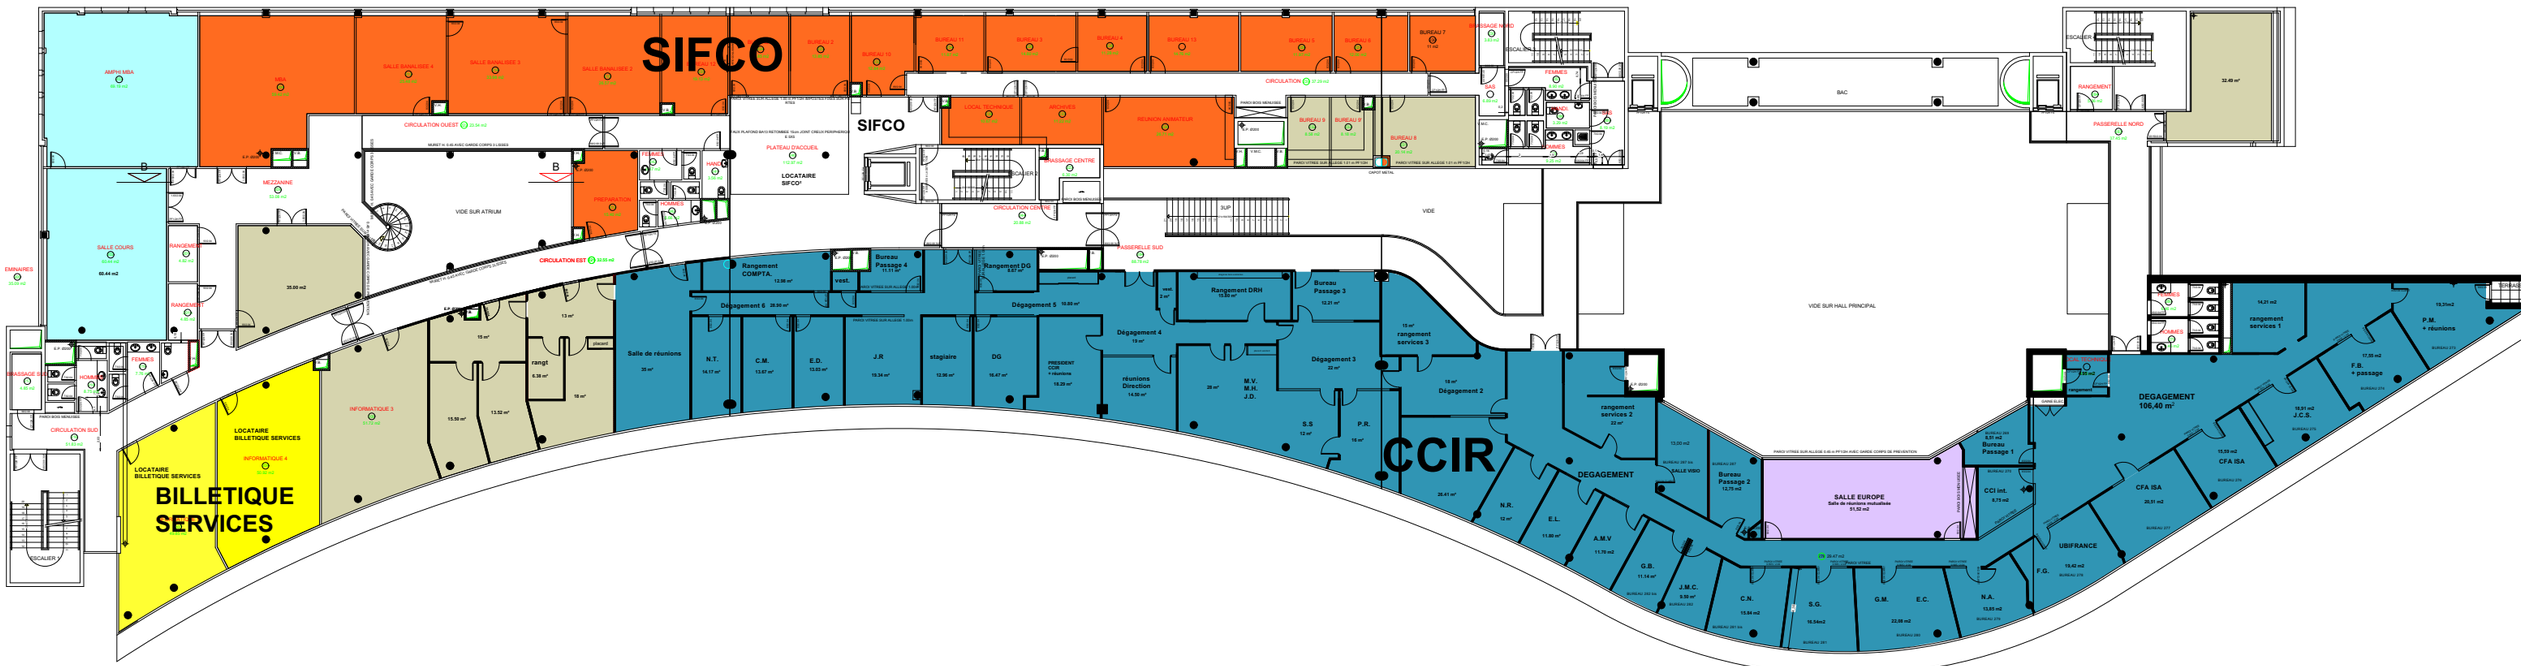


133 m²	SALLES LIBRE SERVICE CCI SD
100 m²	LOCATAIRE BILLETIQUE SERVICES
364 m²	LOCATAIRE SIFCO
242.11 m²	LIBRE - A LOUER
129.63 m²	MAISON DE L'ECONOMIE CCI SD
910.26m²	SERVICES CCIR LOCATAIRE CCIR BFC

HOTEL CONSULAIRE - VILLARCEAU - CCI SAÔNE-DOUBS - NIVEAU 2