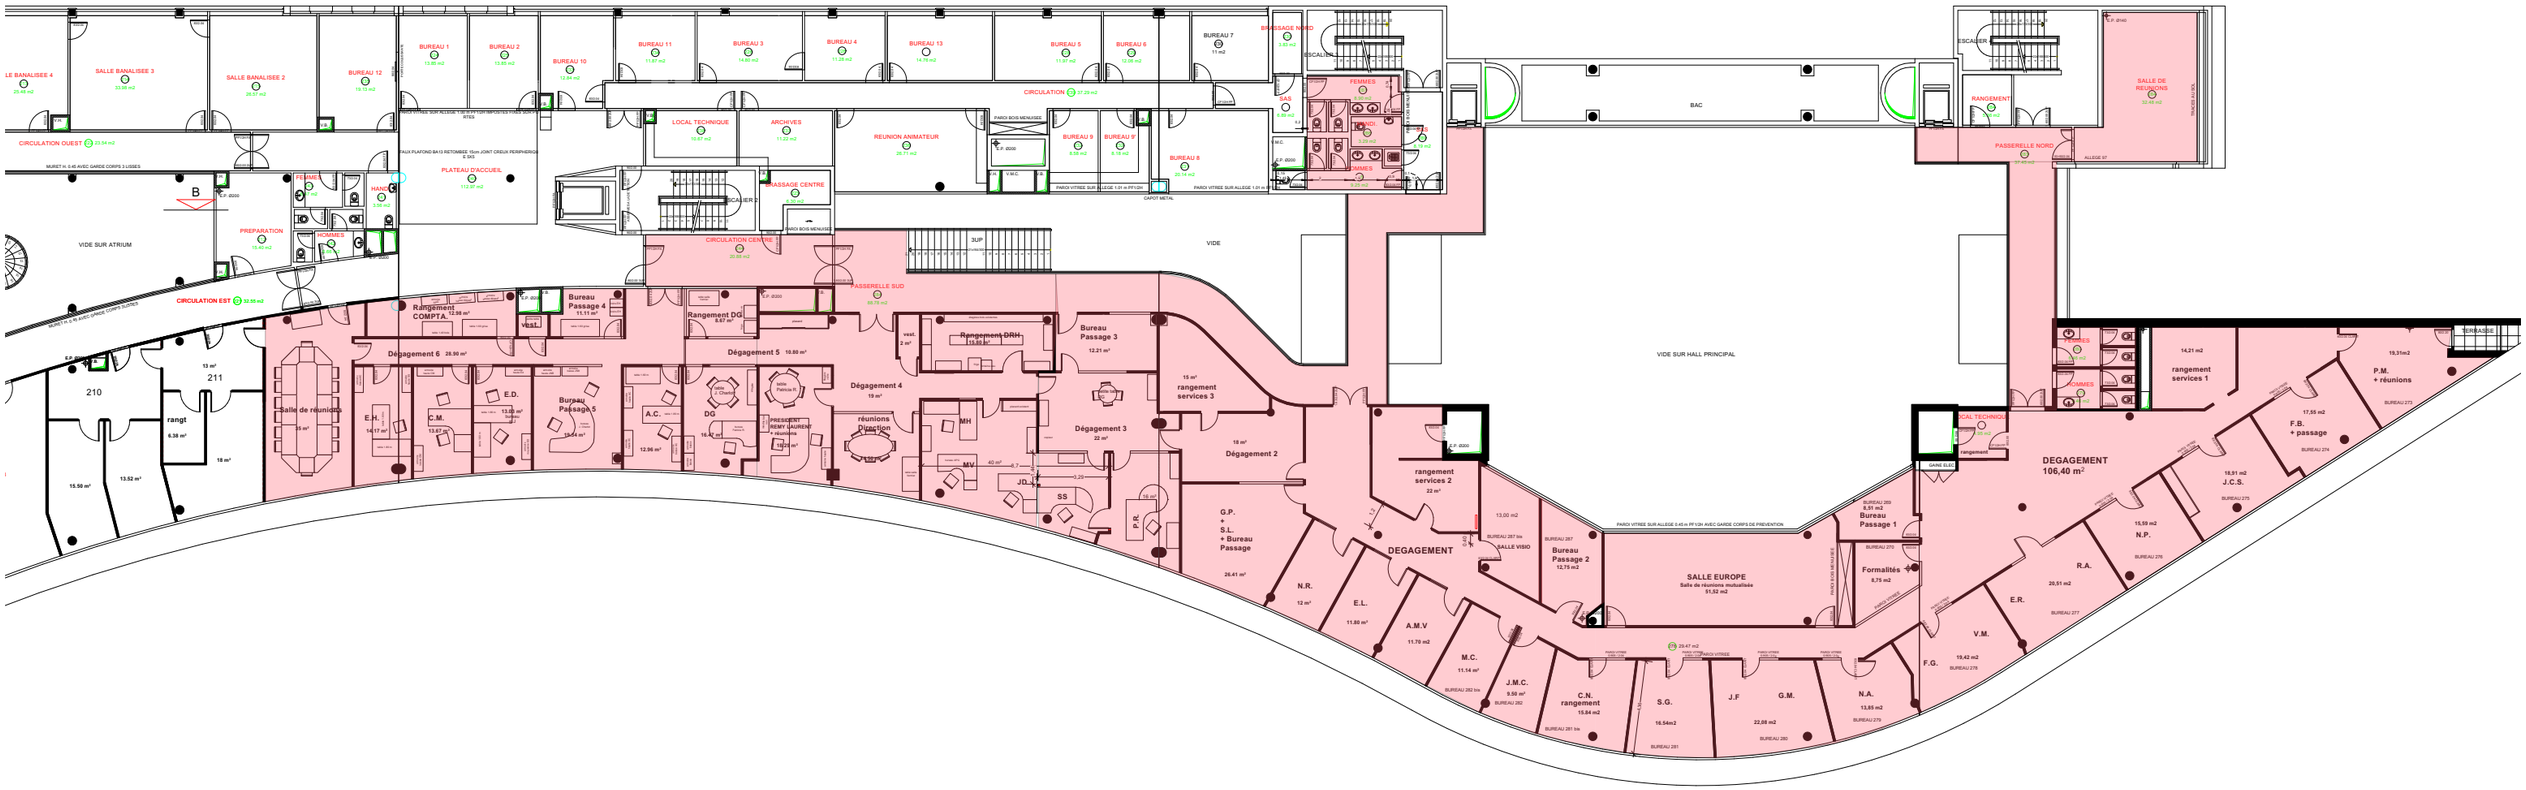


1270 m² SECTEUR PERSONNEL 1

NIVEAU 2 - CCI SAONE-DOUBS