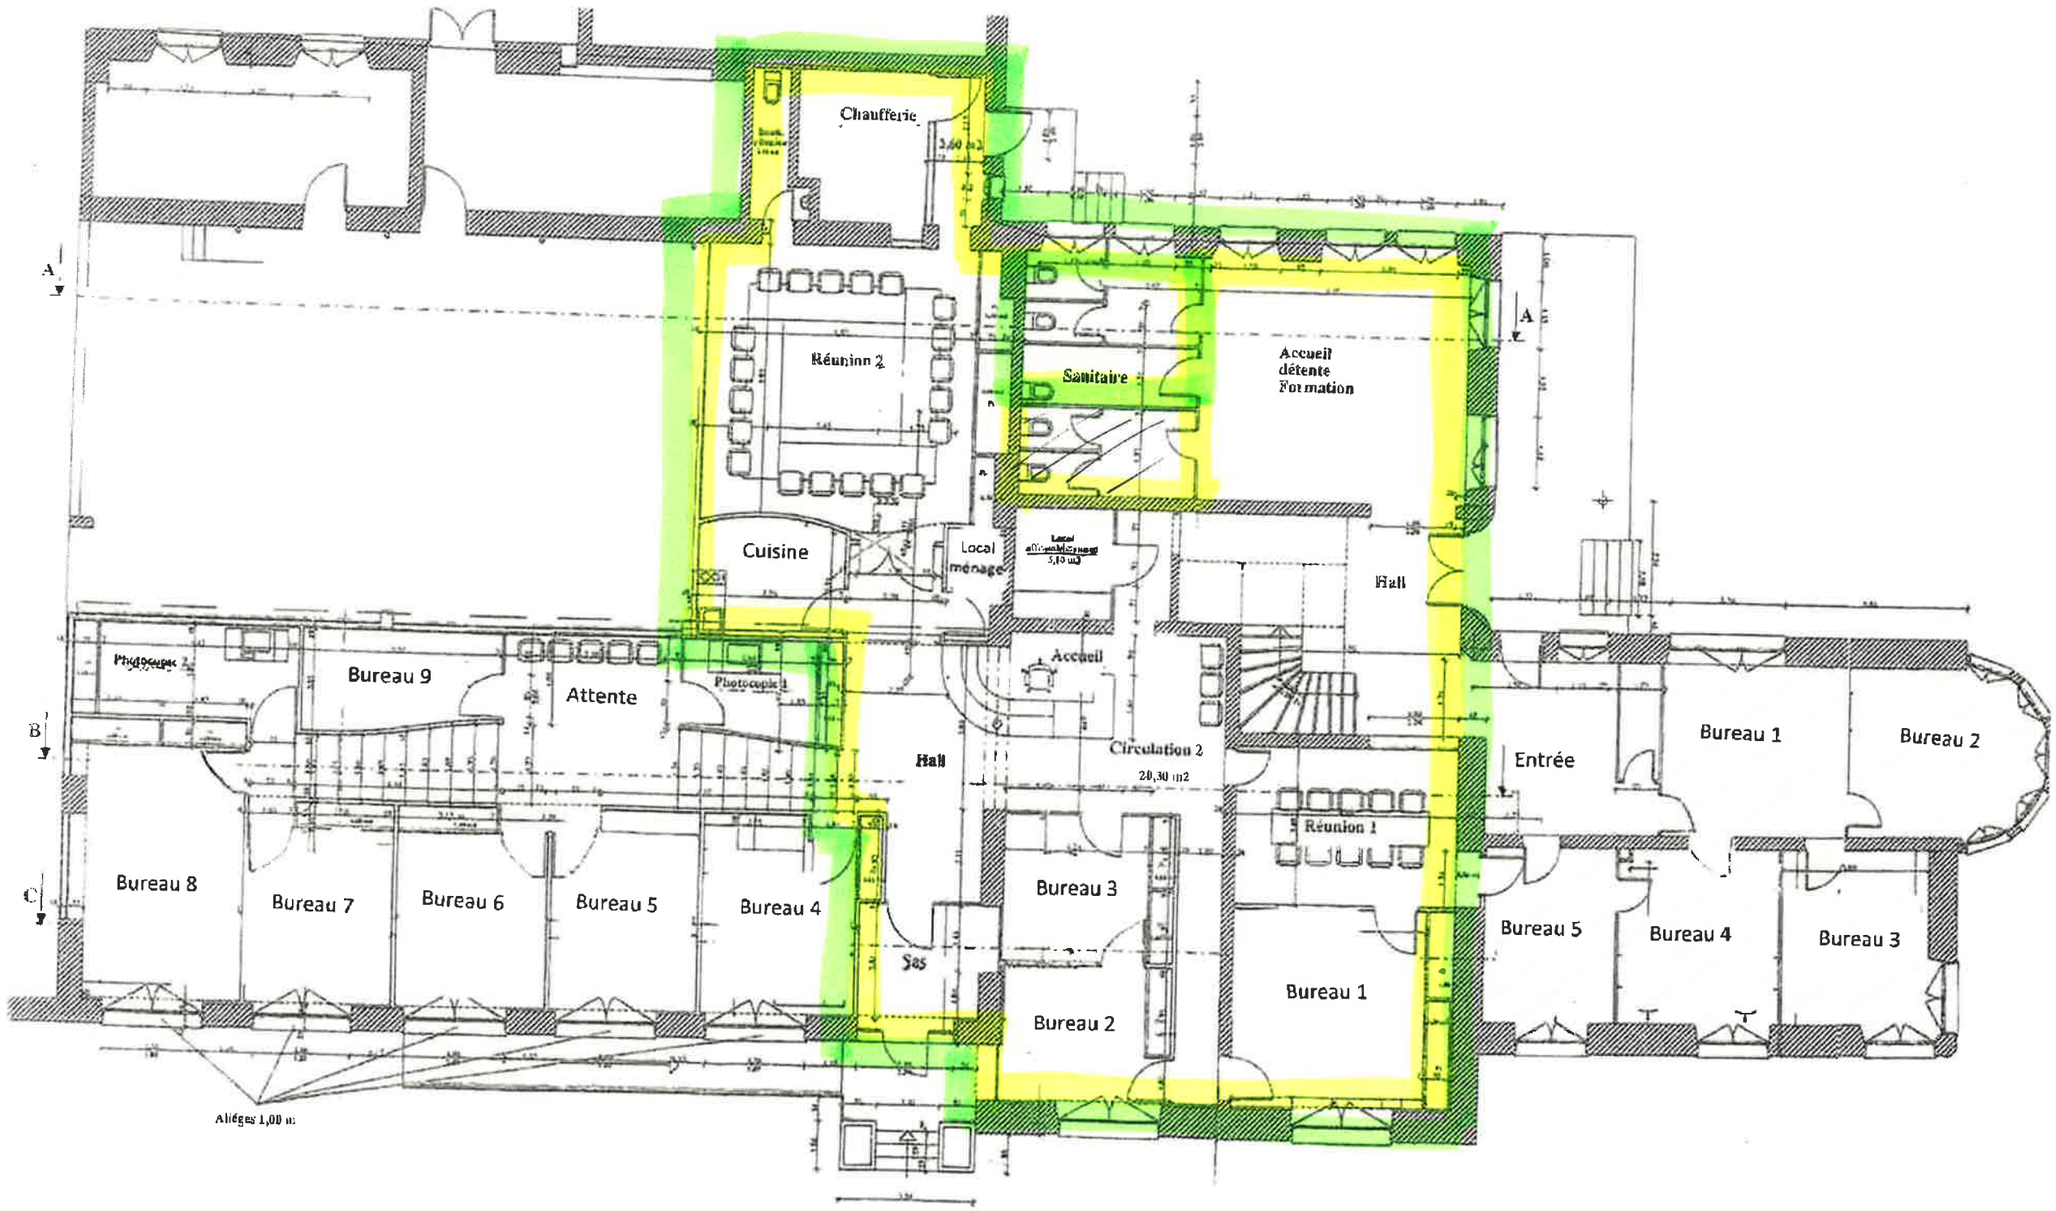
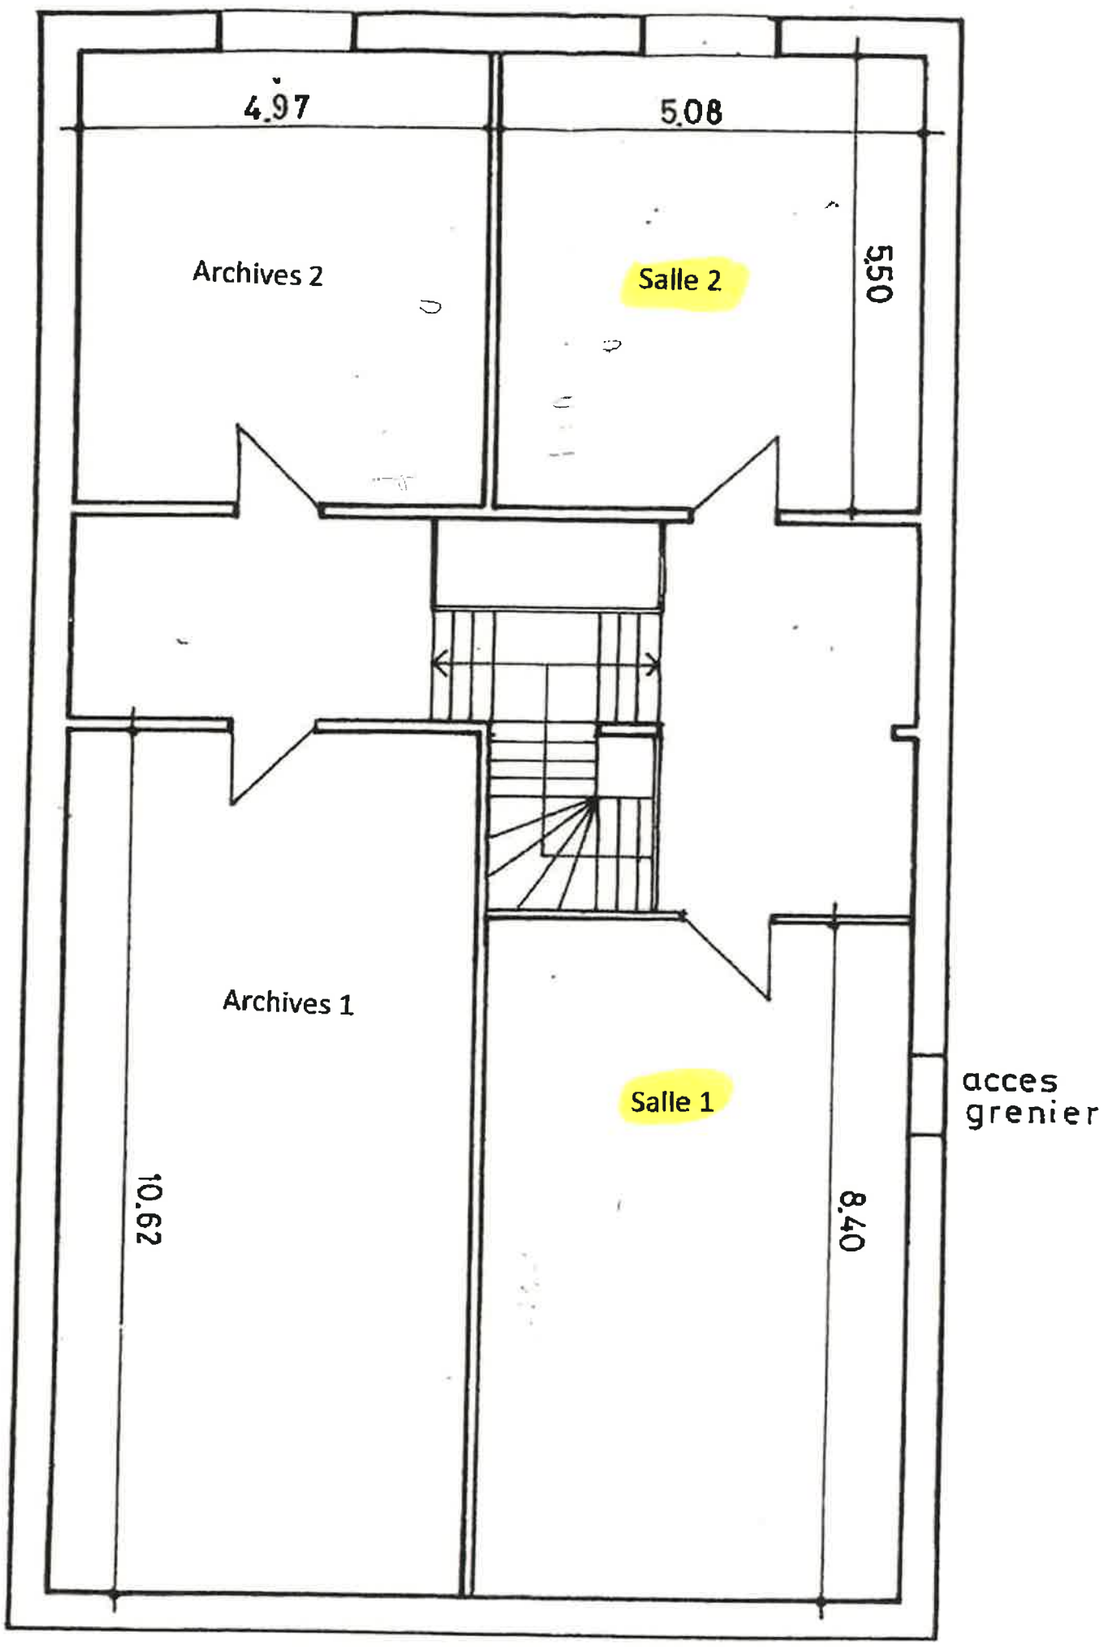

Chaufferie
Réunion 2
Sanitaire
Accueil
détente
Formation
Cuisine
Local
ménage
Hall
Bureau 9
Attente
Photocopie 2
Photocopie 1
Accueil
Hall
Circulation 2
20,30 m2
Réunion 1
Entrée
Bureau 1
Bureau 2
Bureau 8
Bureau 7
Bureau 6
Bureau 5
Bureau 4
Bureau 3
Sas
Bureau 2
Bureau 1
Bureau 5
Bureau 4
Bureau 3
Allèges 1,00 m
A
B
C

ETAGE


4.97
5.08
Archives 2
Salle 2
550
Archives 1
Salle 1
acces
grenier
10.62
8.40