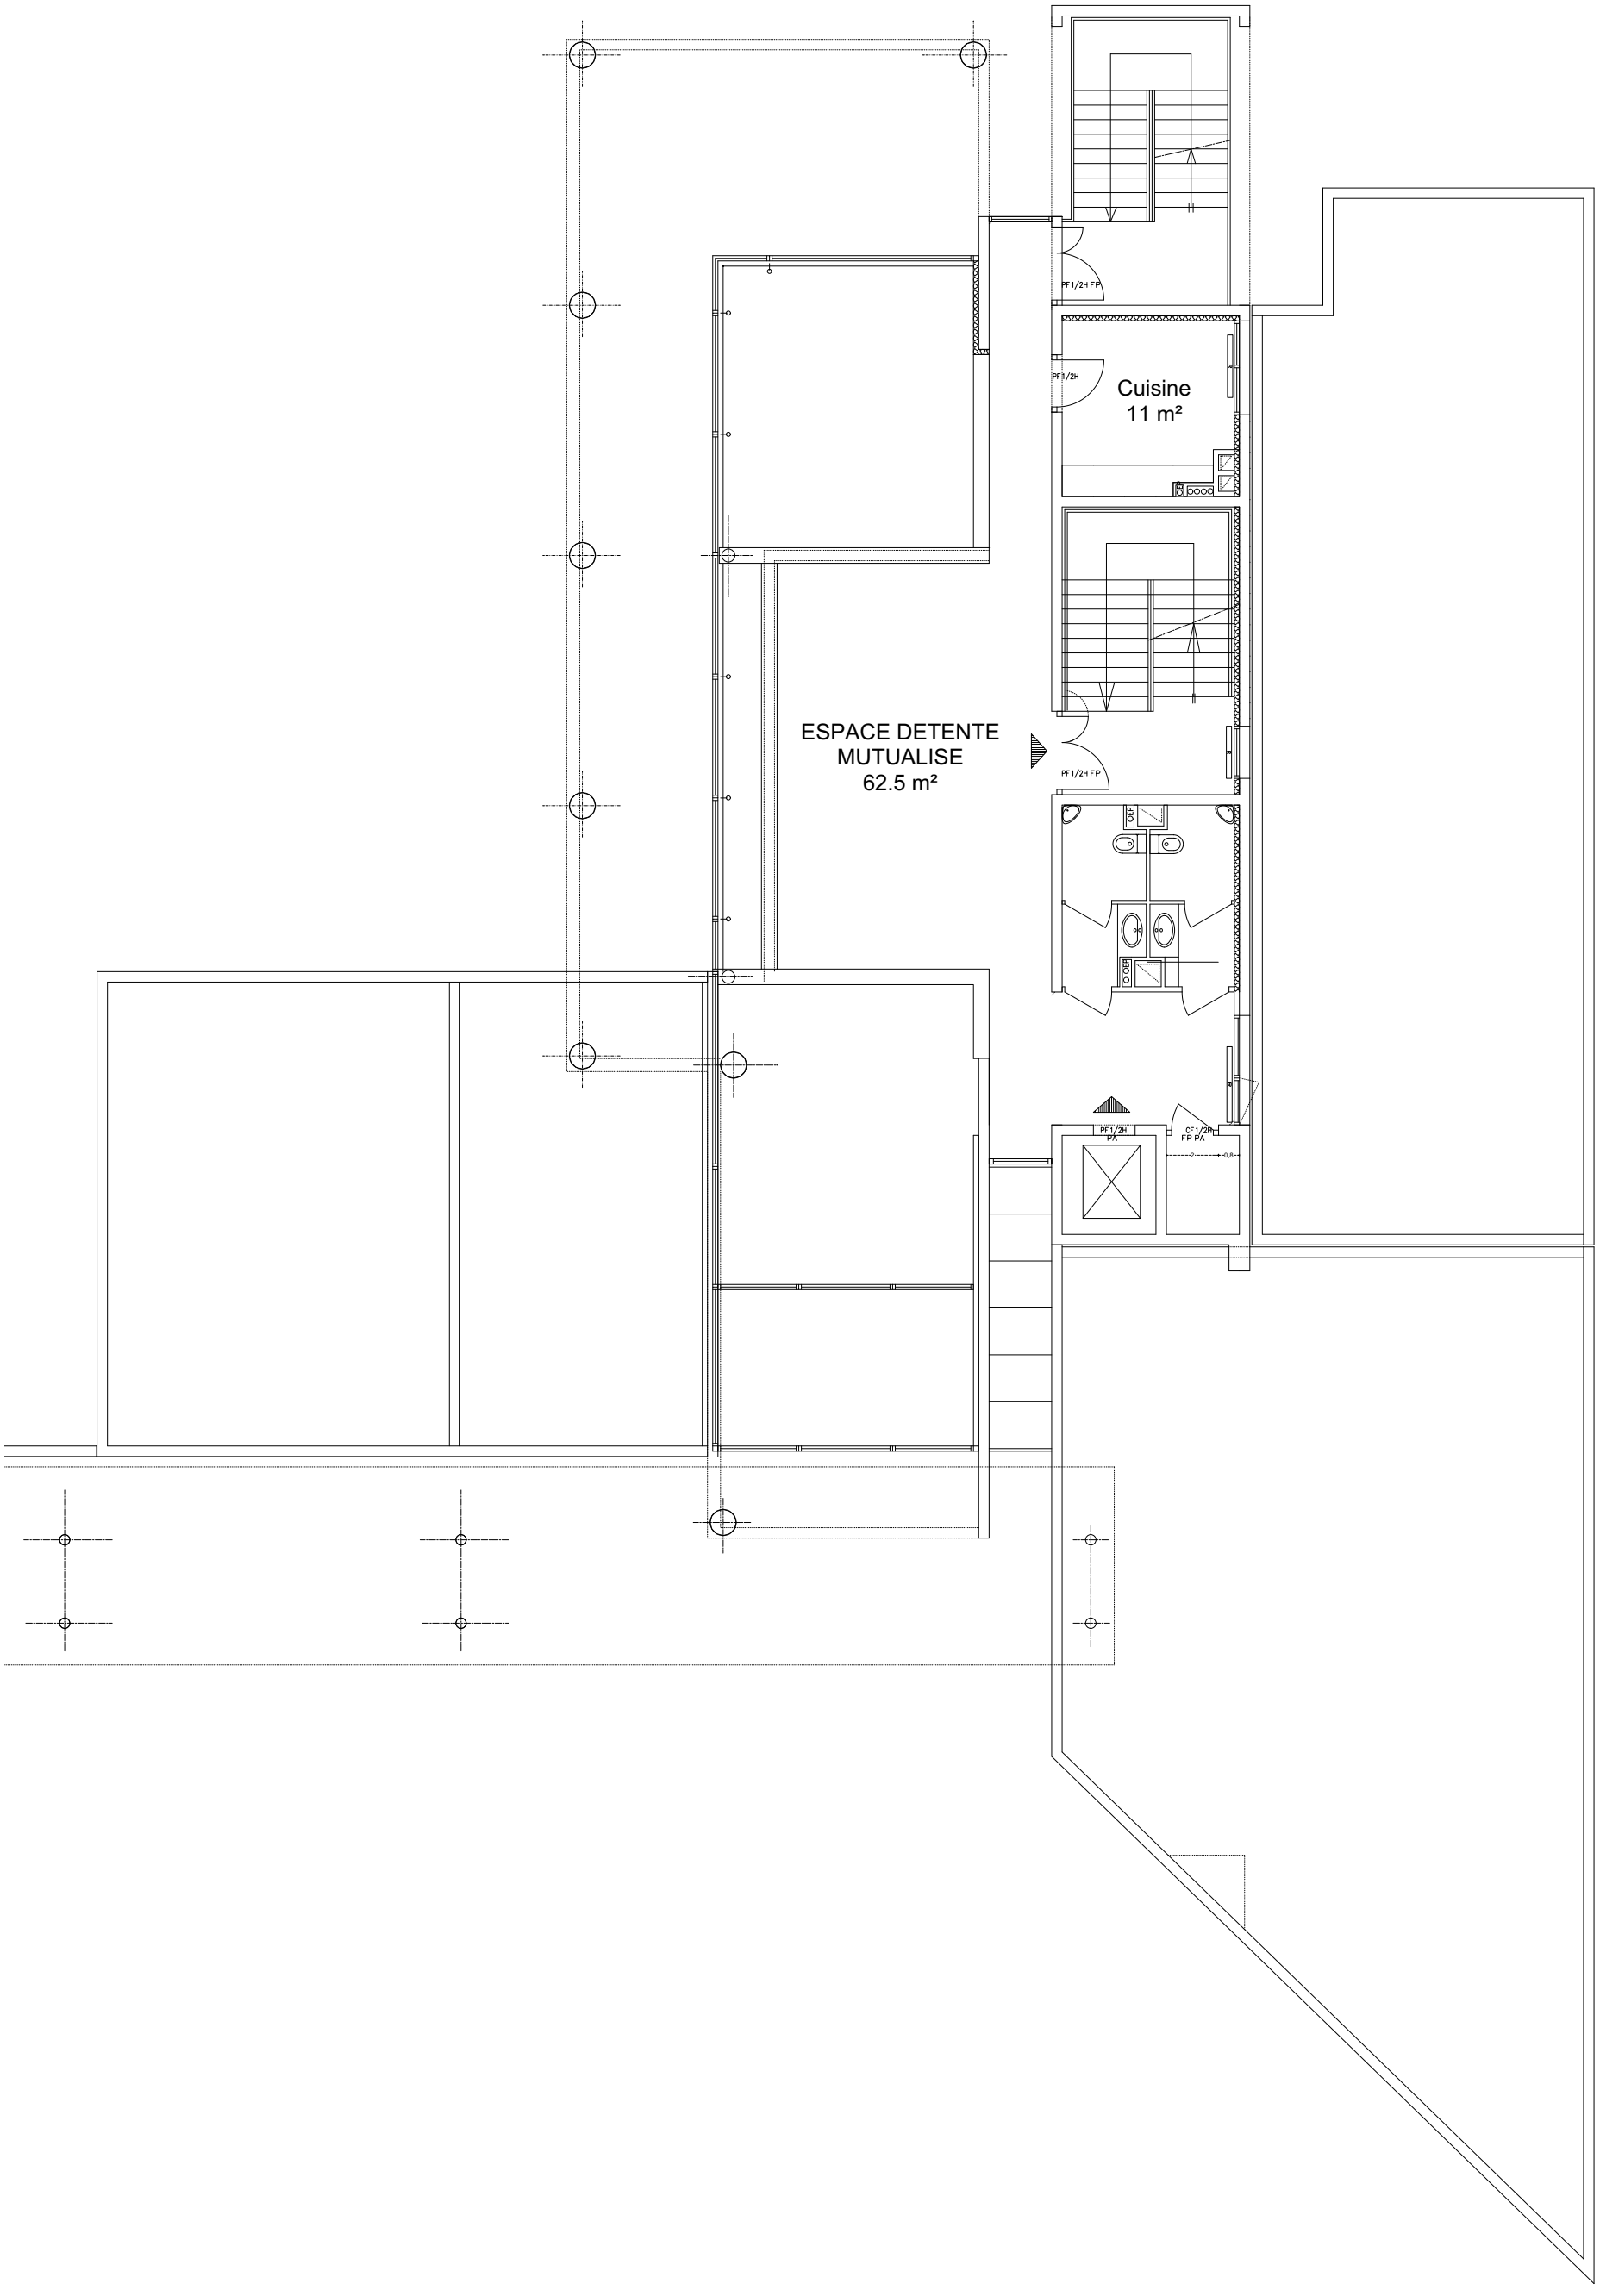


CCI - 4 RUE JEAN BAUHIN 25200 MONTBELIARD - NIVEAU 1