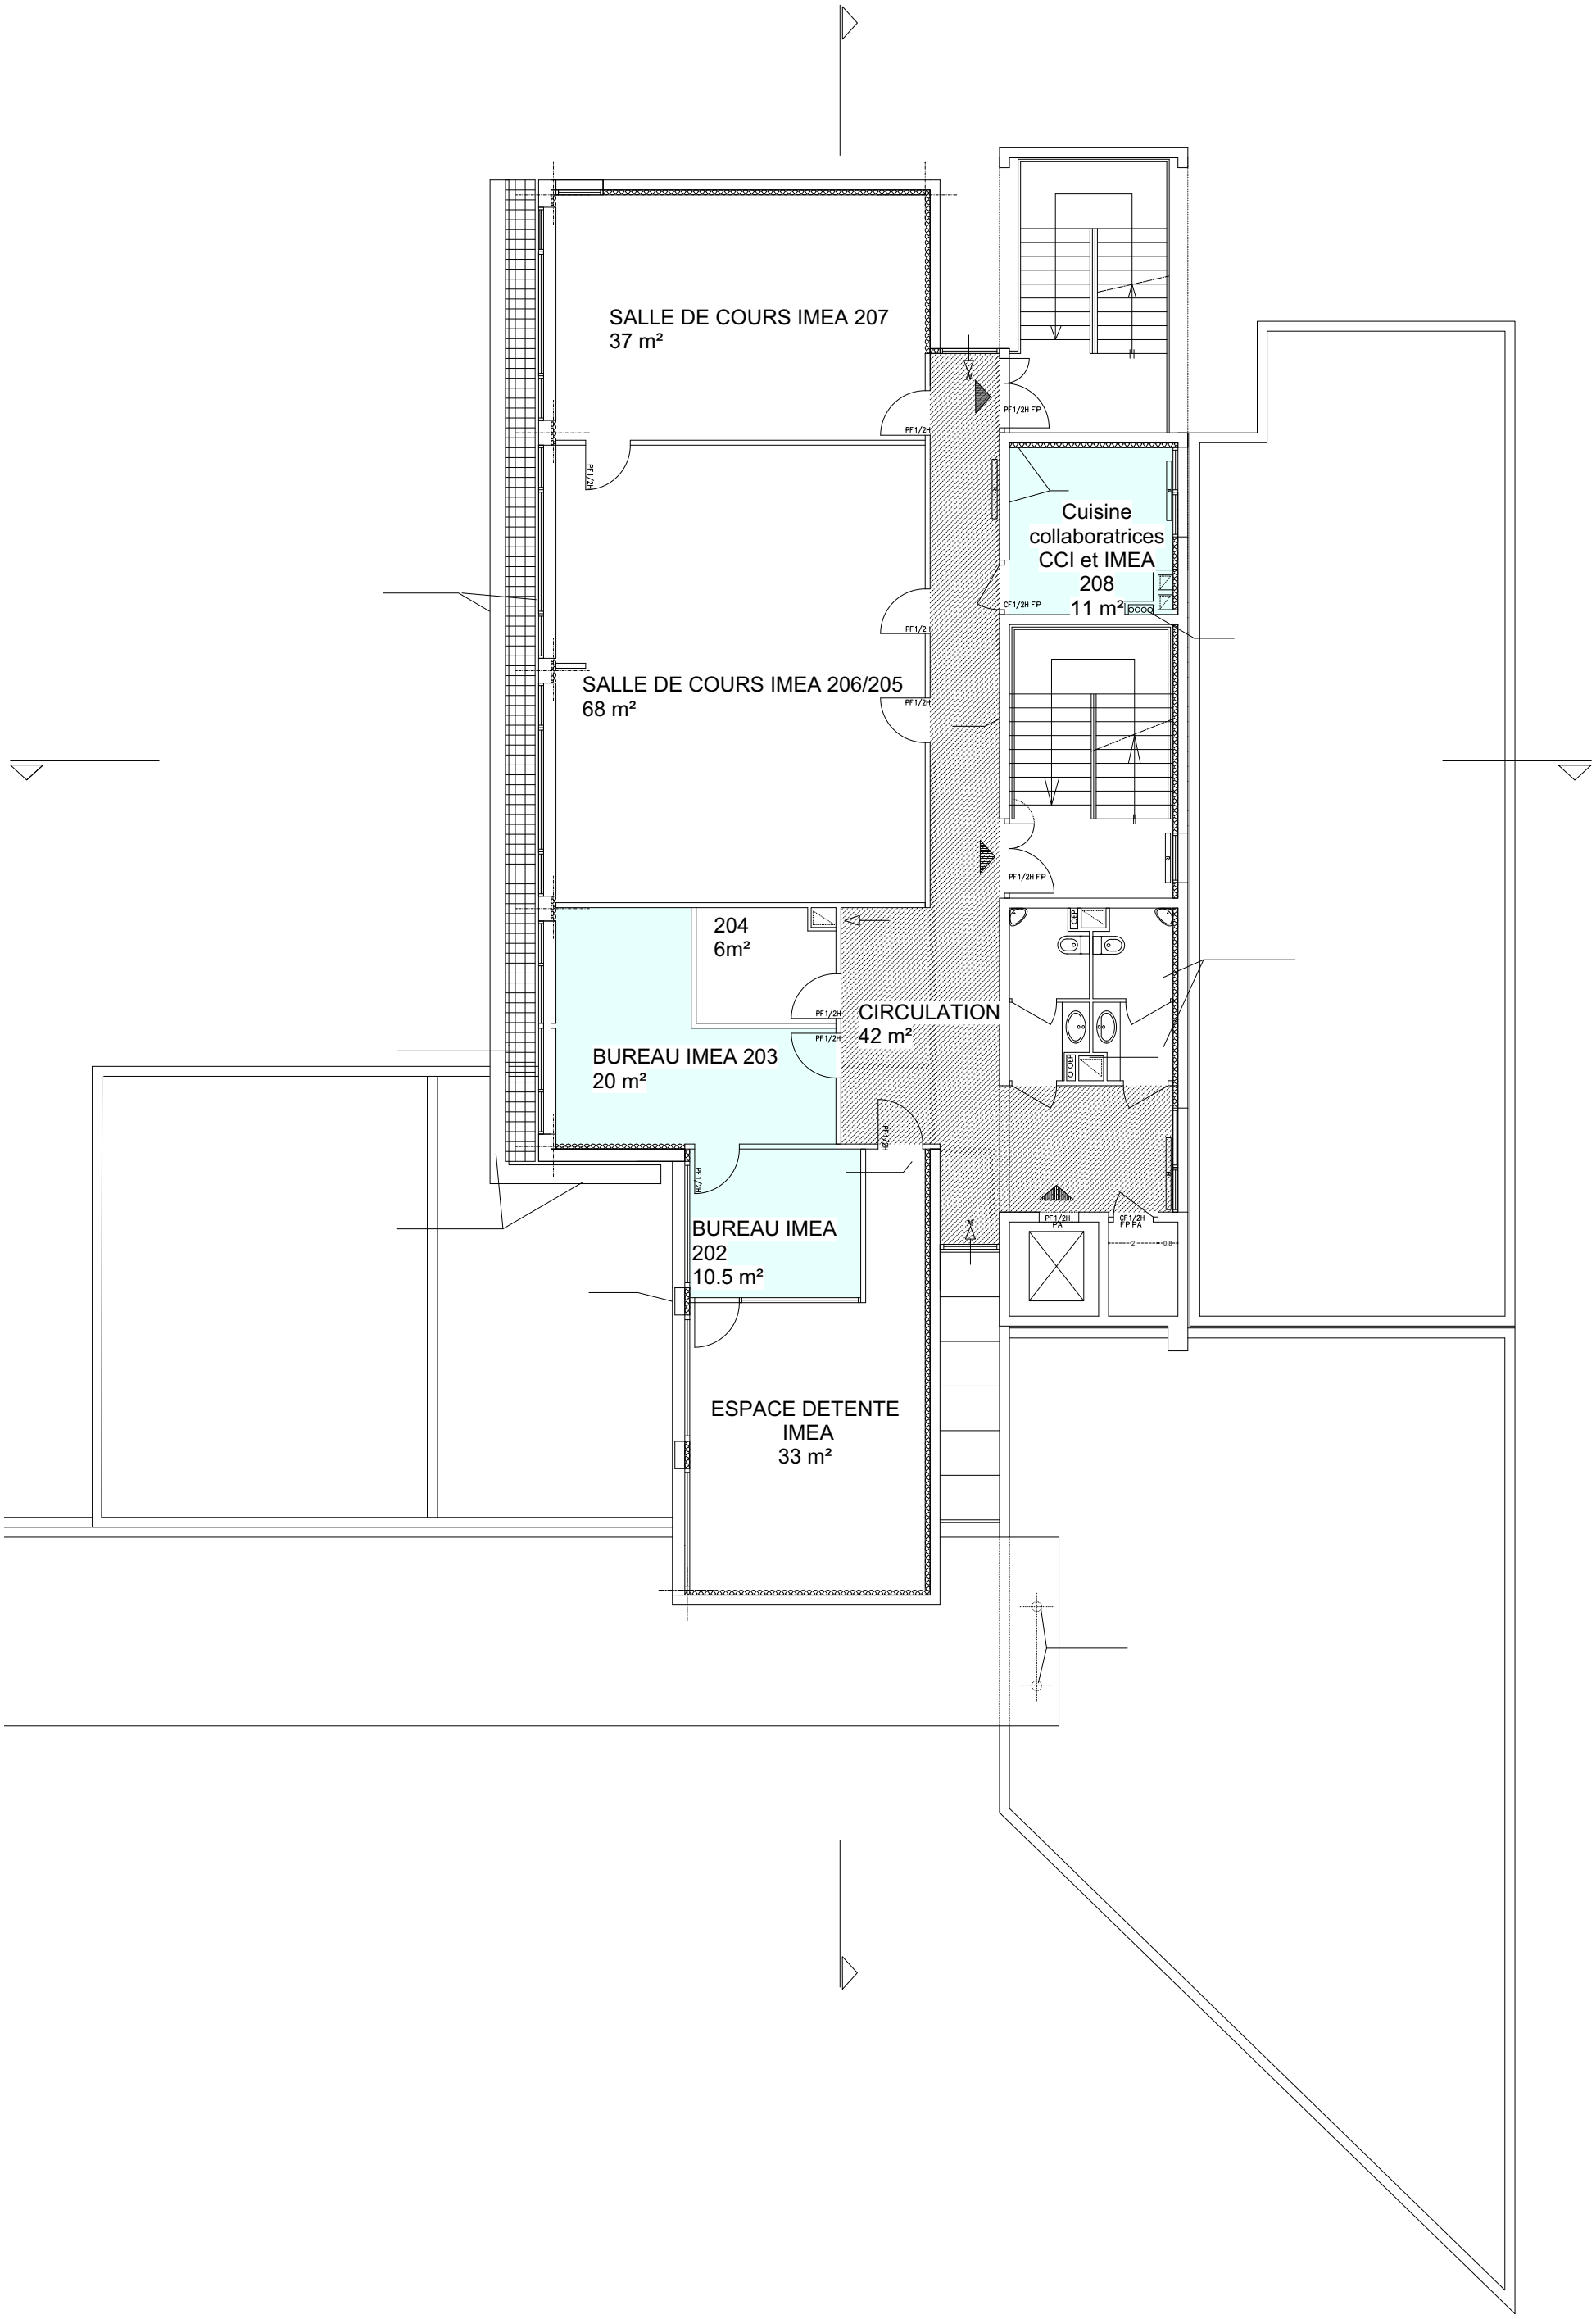

SALLE DE COURS IMEA 207
37 m²
Cuisine
collaboratrices
CCI et IMEA
208
11 m²
SALLE DE COURS IMEA 206/205
68 m²
204
6m²
CIRCULATION
42 m²
BUREAU IMEA 203
20 m²
BUREAU IMEA
202
10.5 m²
ESPACE DETENTE
IMEA
33 m²
PF 1/2H
PF 1/2H FP
CF 1/2H FP
PF 1/2H PA
CF 1/2H FP PA