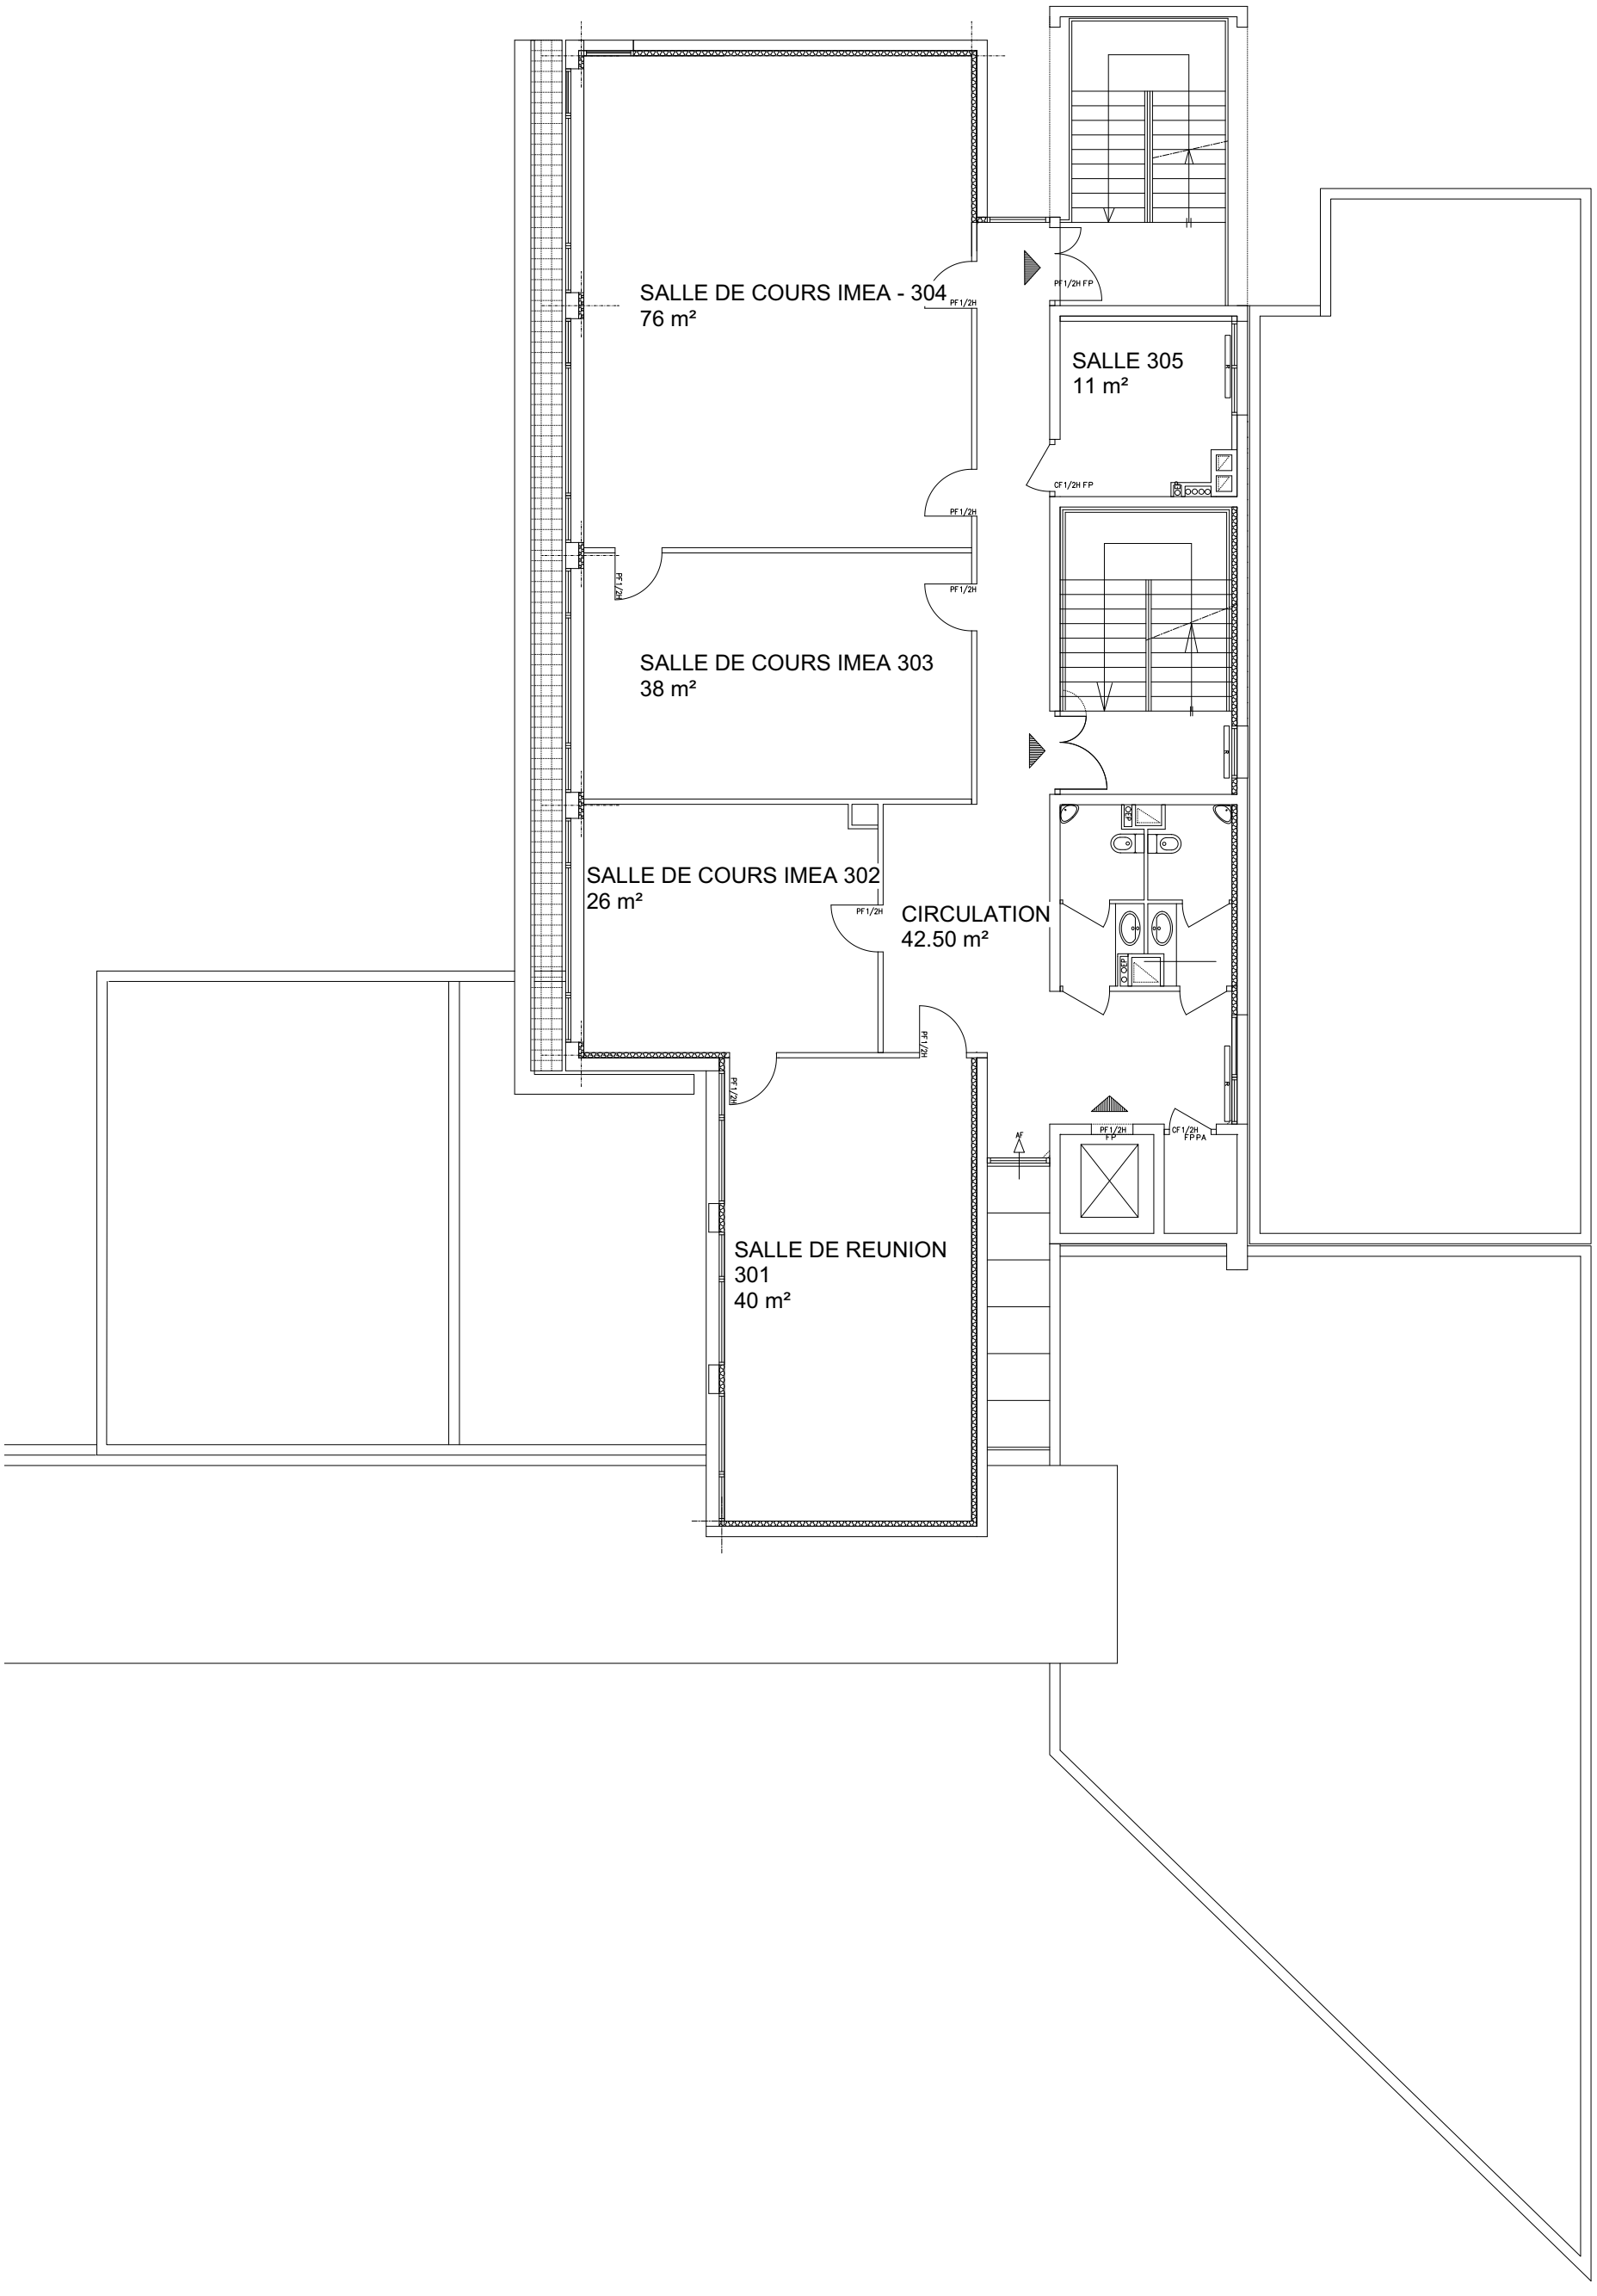

SALLE DE COURS IMEA - 304
76 m²
SALLE 305
11 m²
SALLE DE COURS IMEA 303
38 m²
SALLE DE COURS IMEA 302
26 m²
CIRCULATION
42.50 m²
SALLE DE REUNION
301
40 m²
PF1/2H
PF1/2H FP
CF1/2H FP
CF1/2H FPPA