

Uniquement remplacement des unités intérieurs

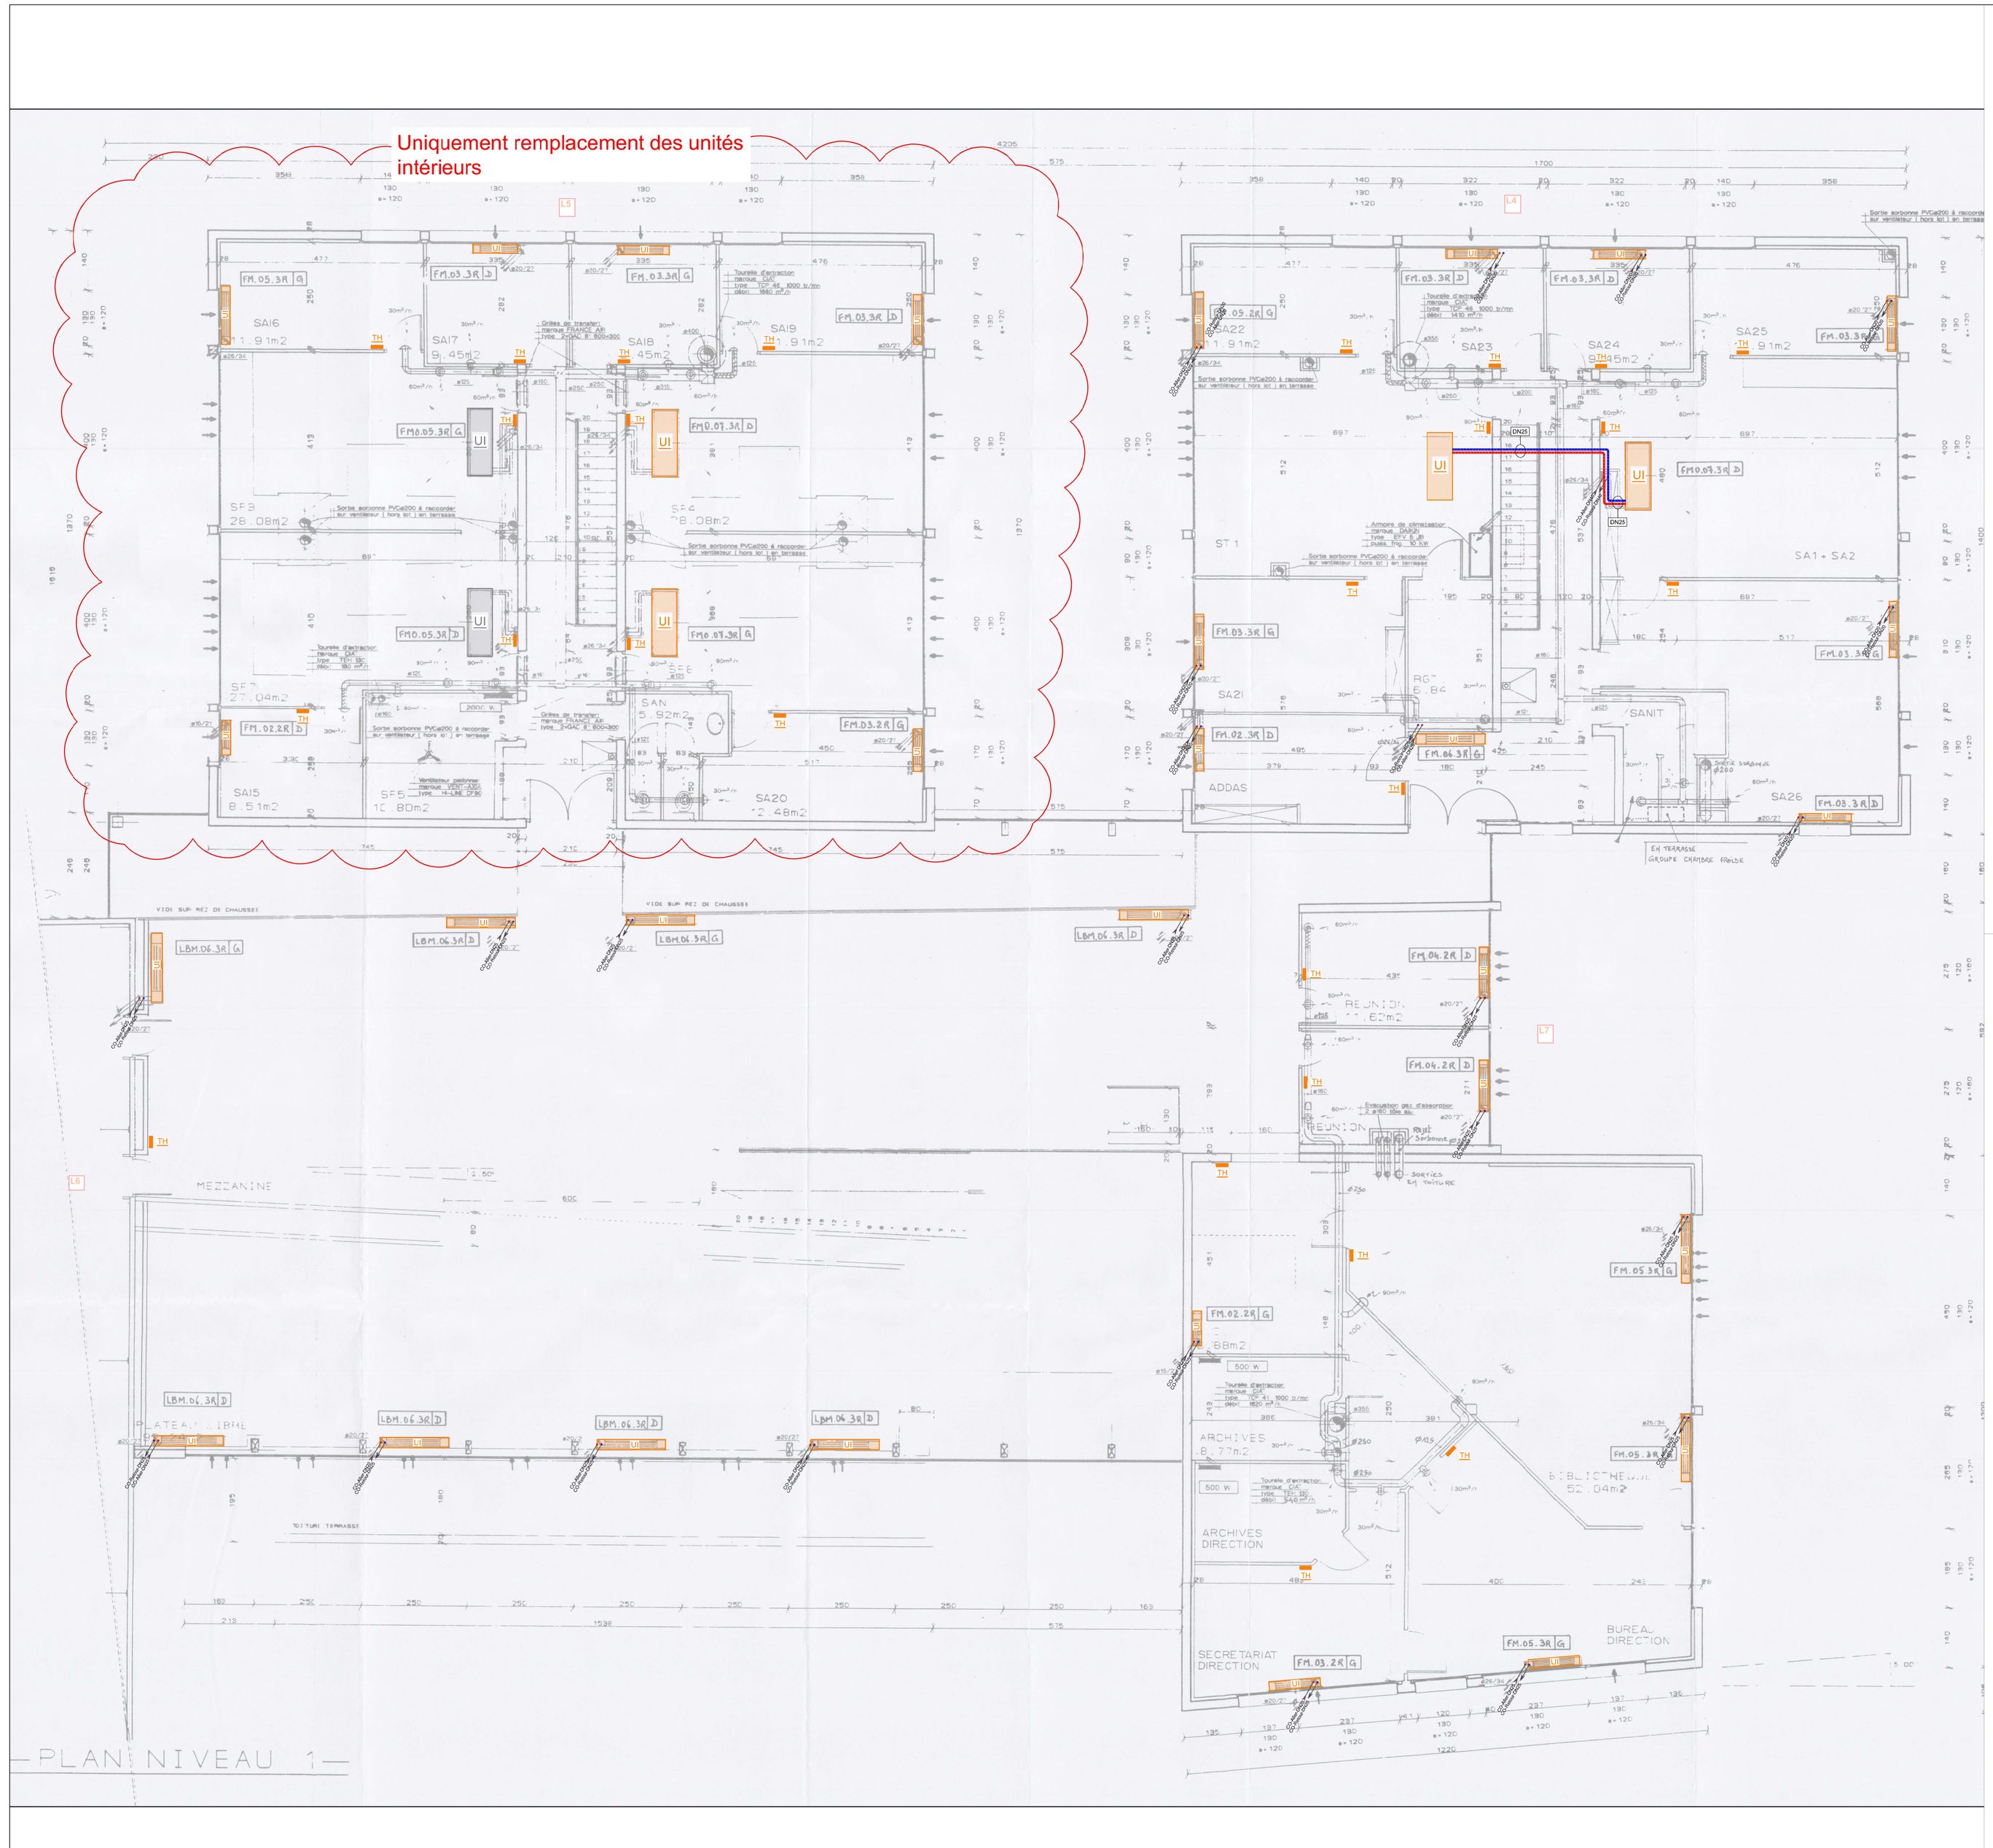



LEGENDE

RESEAU CHANGE-OVER Aller	
RESEAU CHANGE-OVER retour	
L'ensemble des réseaux seront brâléaser en multicouche. Pour les diamètres supérieurs au DN100, les réseaux seront à prévoir en inox. Tous les réseaux seront caorifuger suivant les normes en vigueur pour l'eau glacée.	
Vanne d'isolement à boisseau sphérique	Vanne d'équilibrage
Flexible de raccordement	Vanne d'isolement papillon sur bride
Réduction à pévoir	Thermostat, relo à la GTC
UI Emetteur à remplacer	UI Emetteur à conserver

Principe raccordement hydraulique des unités intérieurs

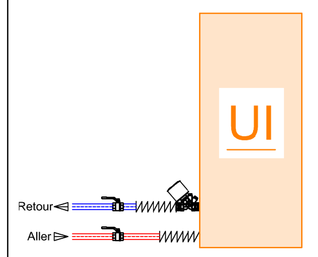

Repère ①

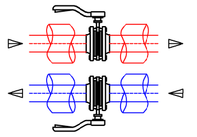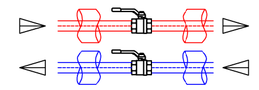Vannes d'isolement si le réseaux est supérieur au DN65	Vannes d'isolement si le réseaux est inférieur au DN65
	

REV.	DATE	DESCRIPTION	DESSINE PAR	VERIFIE PAR	APPROUVE PAR
B	25/09/2025	Modification de projet	KF	KF	SV
A	28/03/2025	Edition Initiale	KF	KF	SV

Plan étage Laboratoire Réseaux hydraulique

Maitre d'ouvrage:
NOM **INRAE**
adresse Bâtiment 21-niv.1
2, place Pierre VIALA 34060 MONTPELLIER CEDEX

Maitrise d'oeuvre:
NOM BET SAI
adresse ZI Plaine de Caumont
3, rue Henri Becquerel - 11200 LEZIGNAN CORBIERES
Tel: 04 68 40 18 73

Echelle : 1/75	Plan projeté	INR-HYD-SAI-DCE-PLA-0101	
E2502001		Indice B	25/09/2025