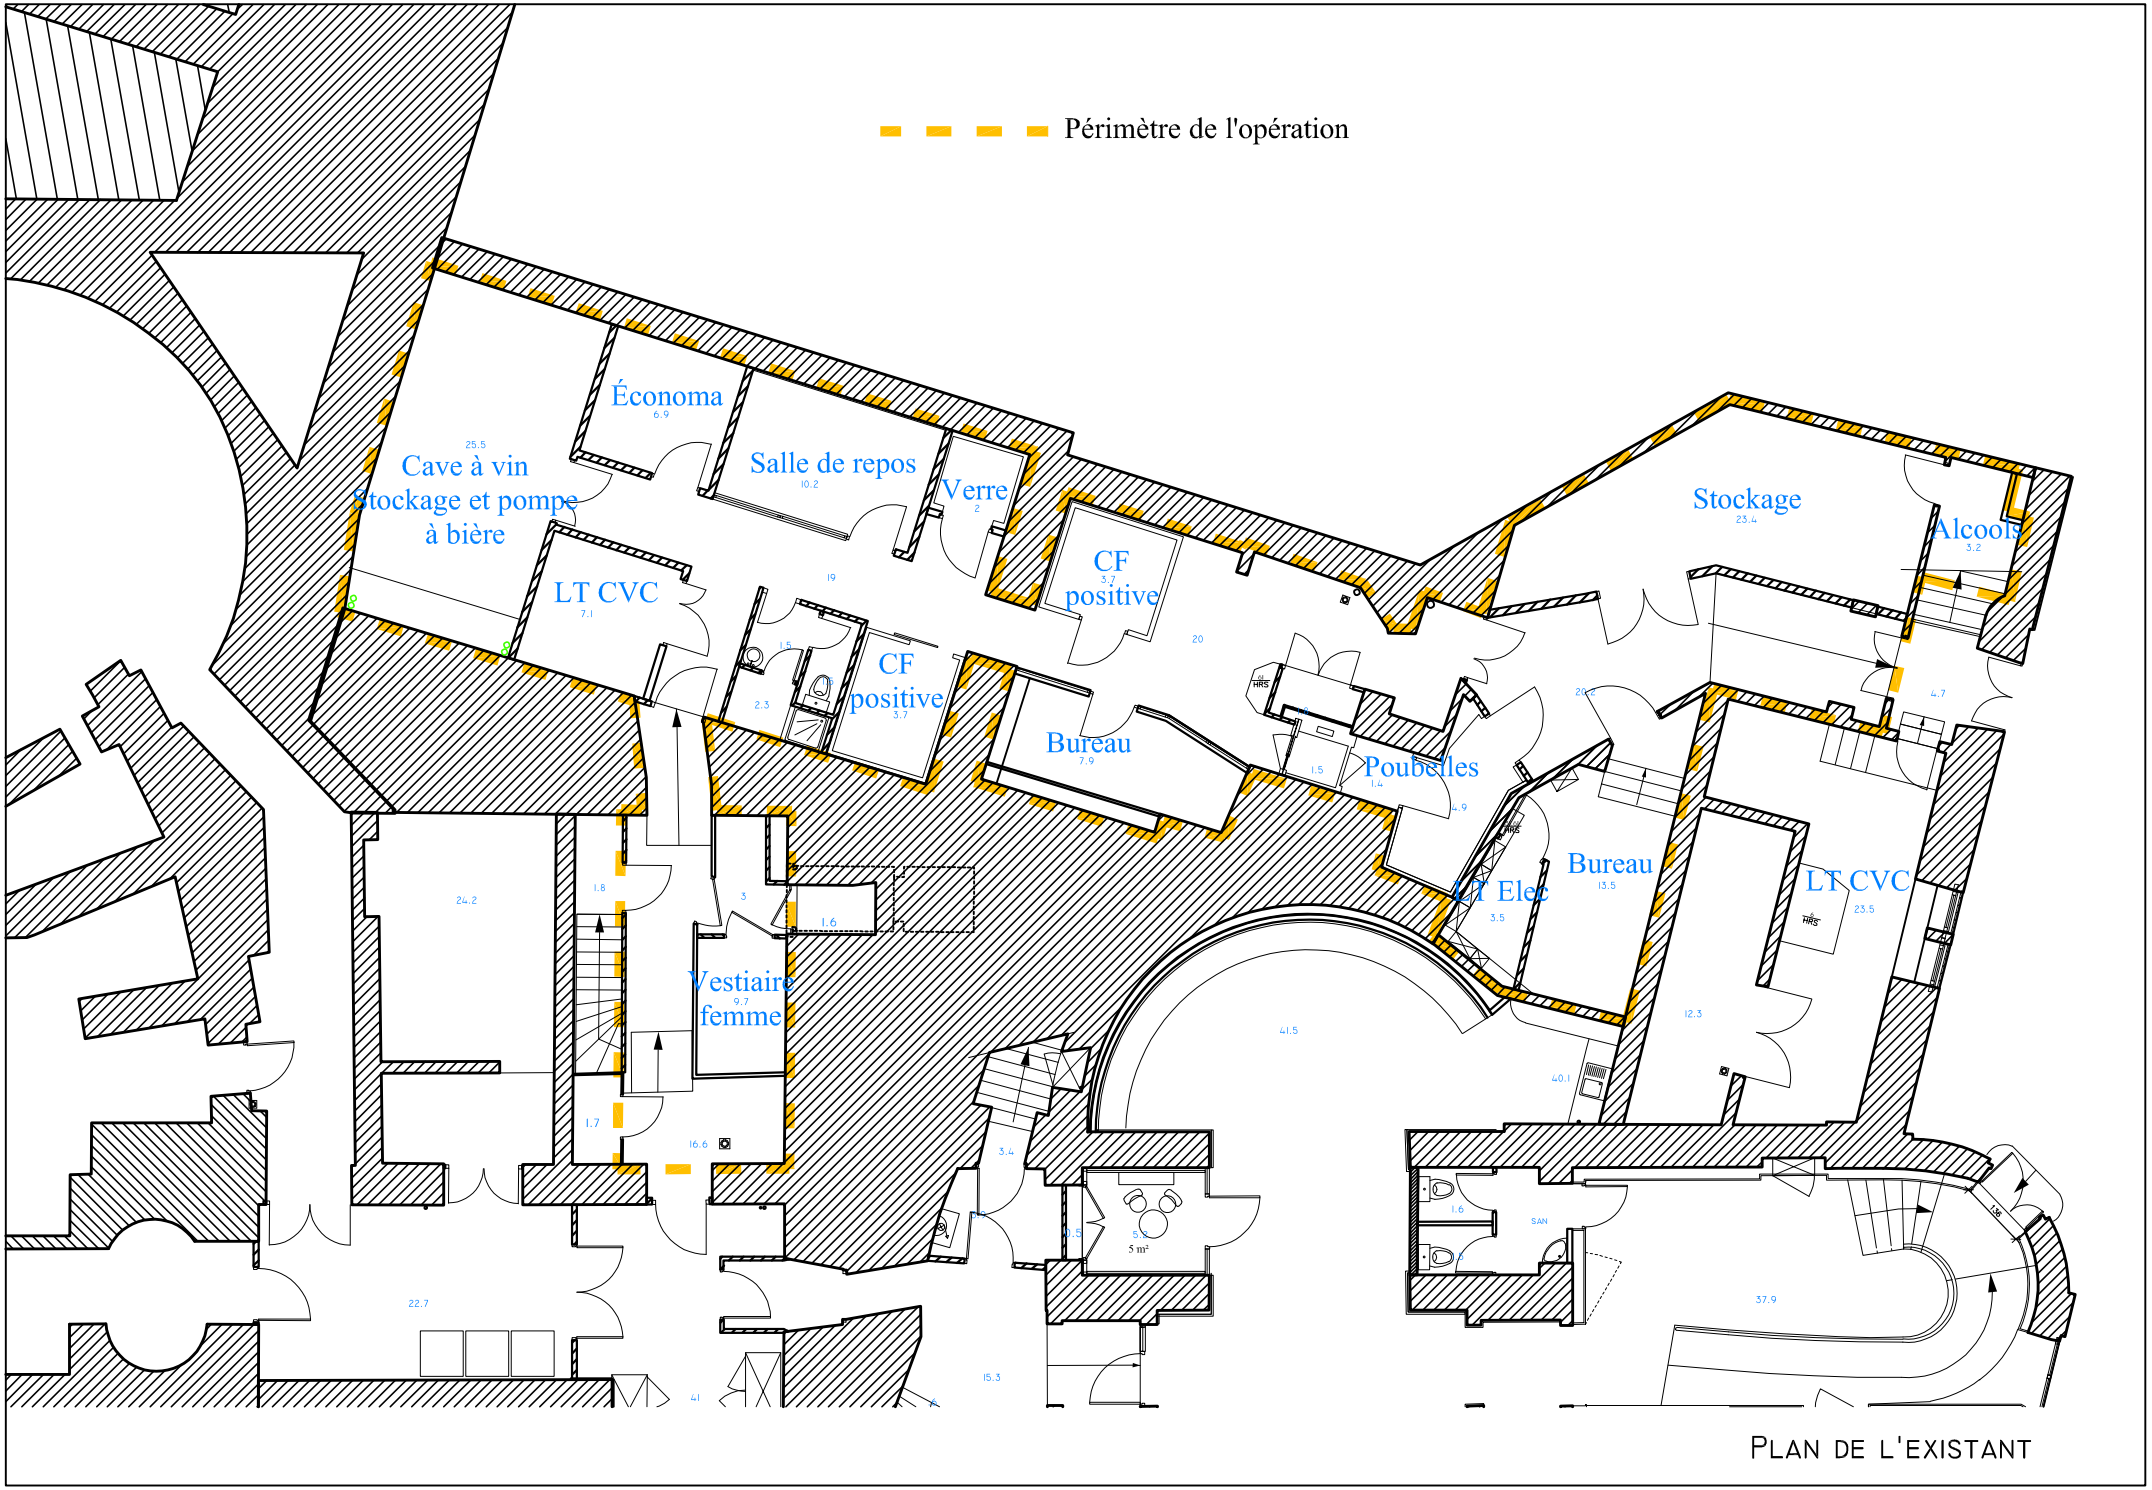


PLAN DE L'EXISTANT