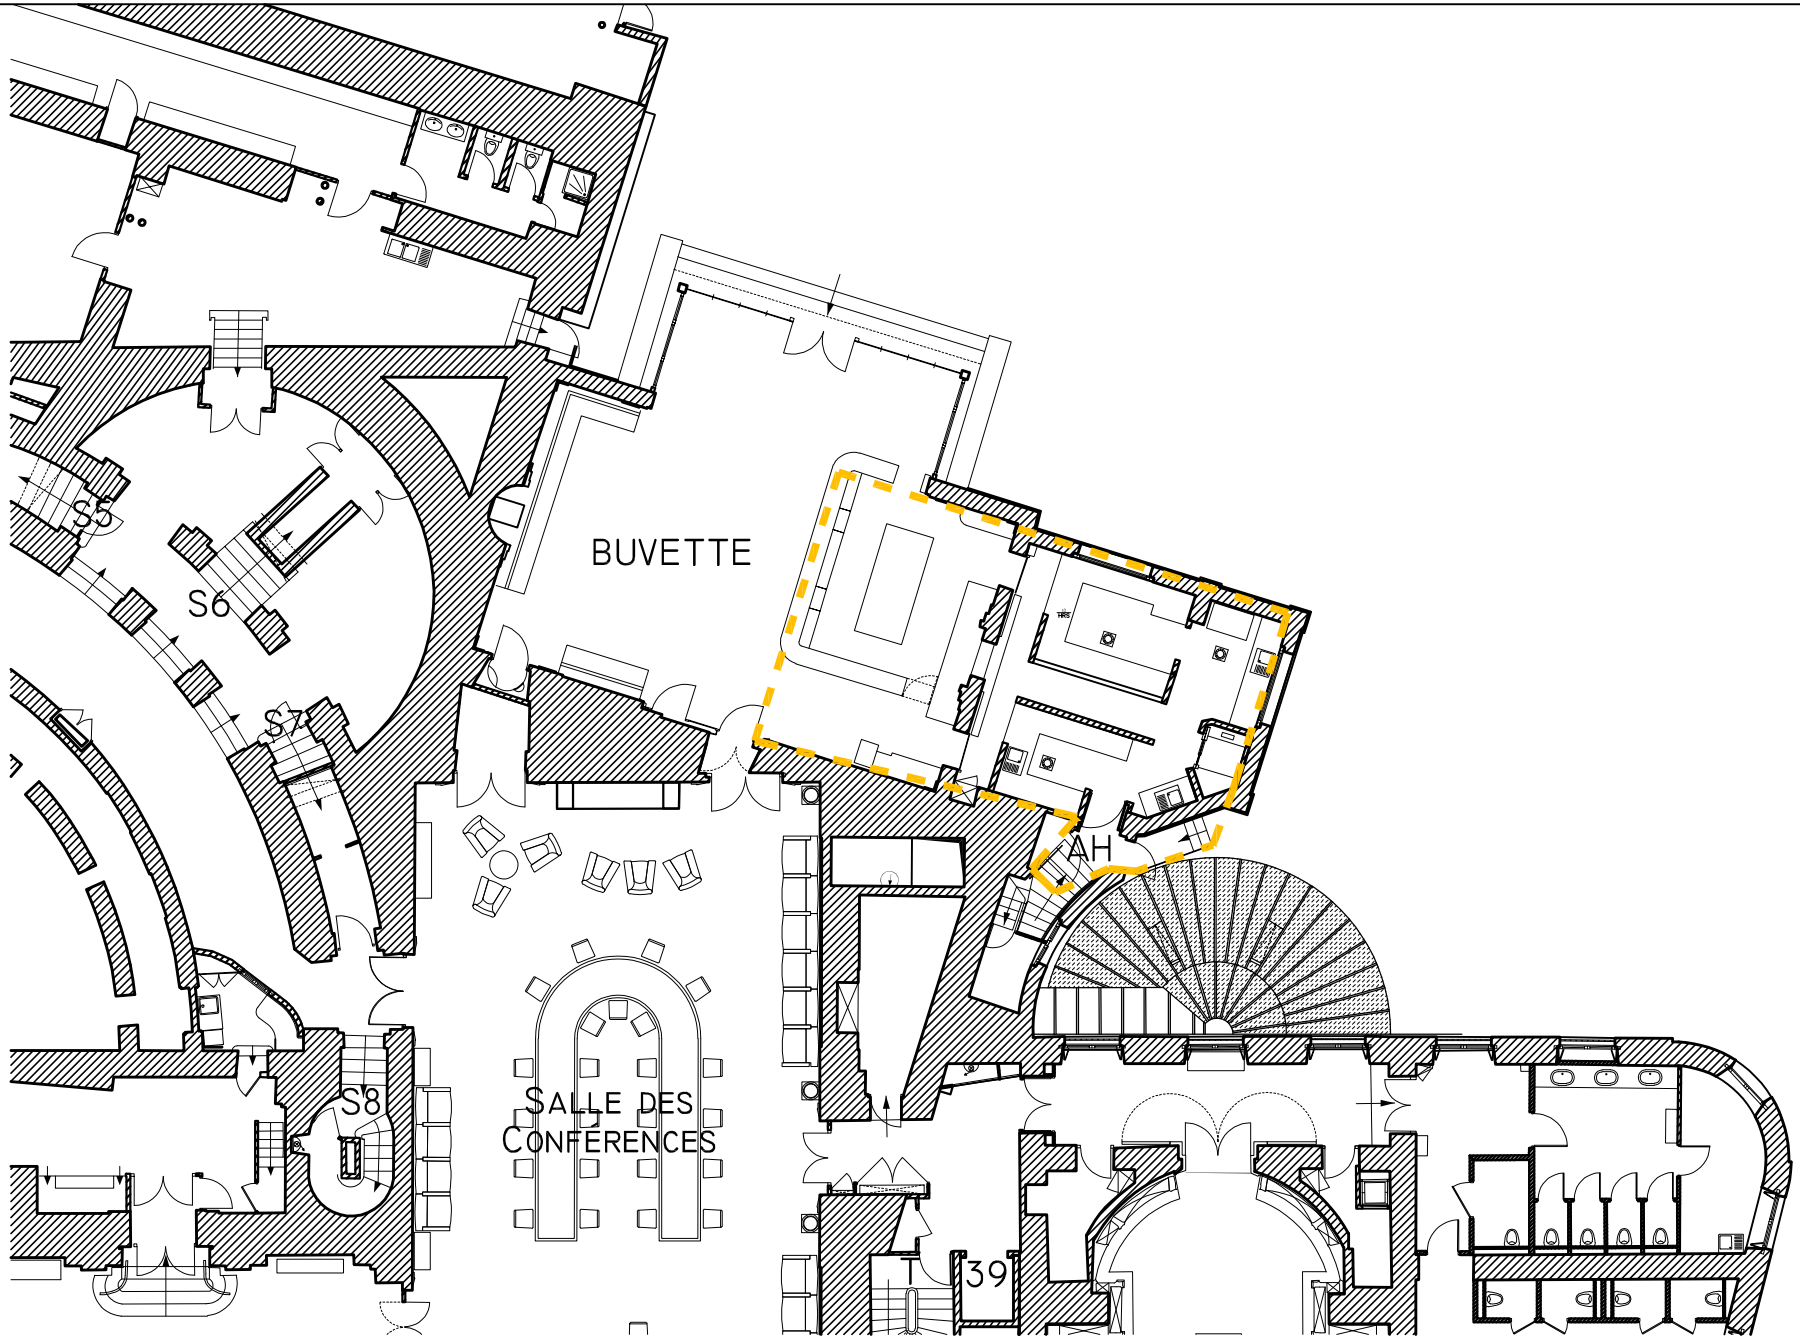


SERVICE DES AFFAIRES IMMOBILIERES ET DU PATRIMOINE 126 rue de l'université 75355 PARIS 07 SP Tel : 01 40 63 39 01	Opération: 3412	Classe: 00	Type: 00	Emetteur: ARC	Numéro : 0003	Ind: A	07/08/2026 Phase:	Echelle: 1/200 Dessiné par: RdP	Visa: technique: projet:

Fichier : Existant .dwg

Buvette des parlementaires

Périmètre de l'opération au 1er étage