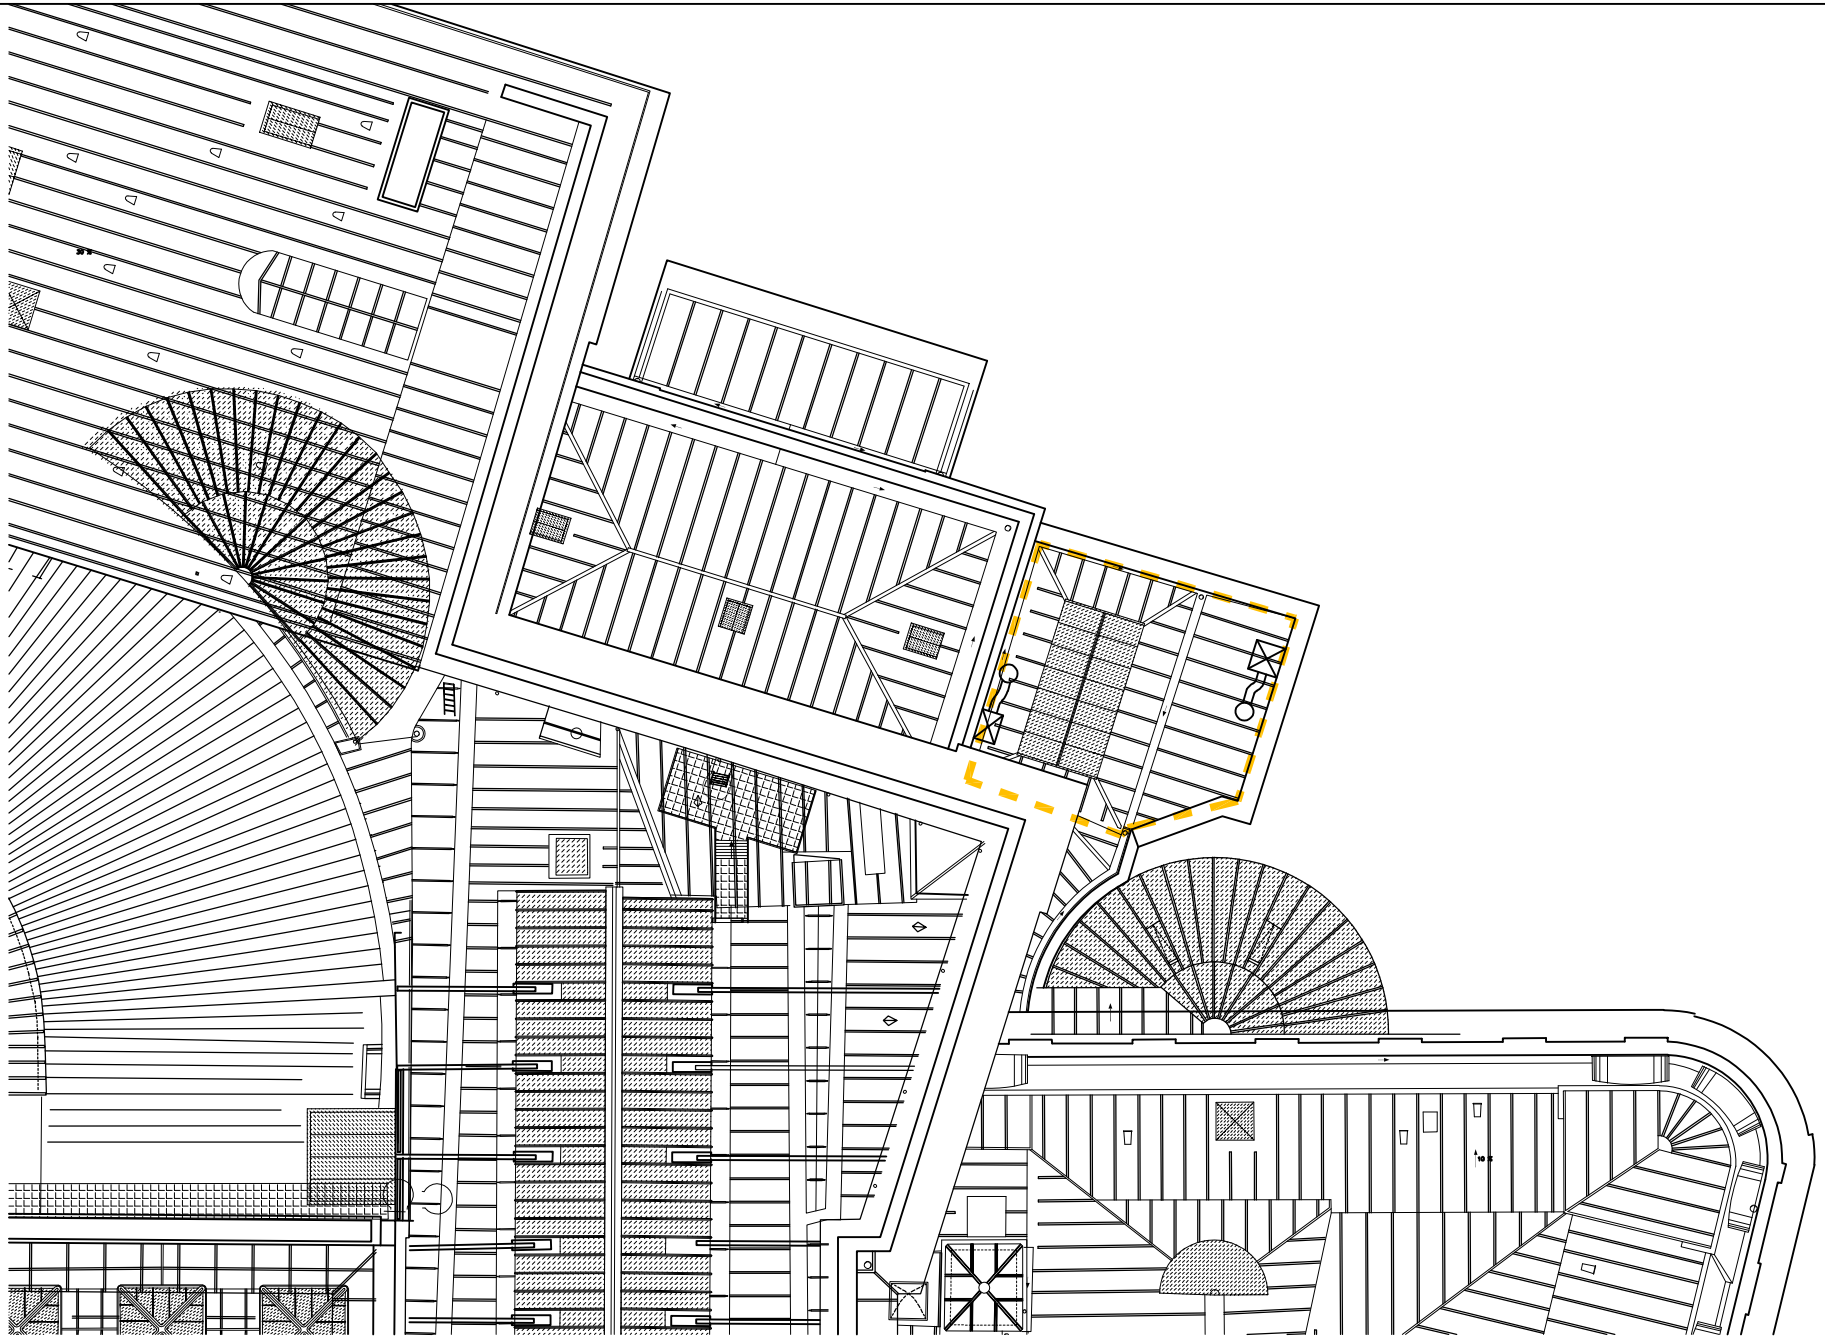


SERVICE DES
AFFAIRES IMMOBILIERES
ET DU PATRIMOINE
126 rue de l'université 75355 PARIS 07 SP
Tel : 01 40 63 39 01

Opération:	Classe:	Type:	Emetteur:	Numéro :	Ind:
3412	00	00	ARC	0004	A

07/08/2026	Echelle: 1/200
Phase:	Dessiné par: RdP
Fichier : Existant .dwg	

Visa: technique:
projet:

Buvette des parlementaires

Périmètre de l'opération en toiture