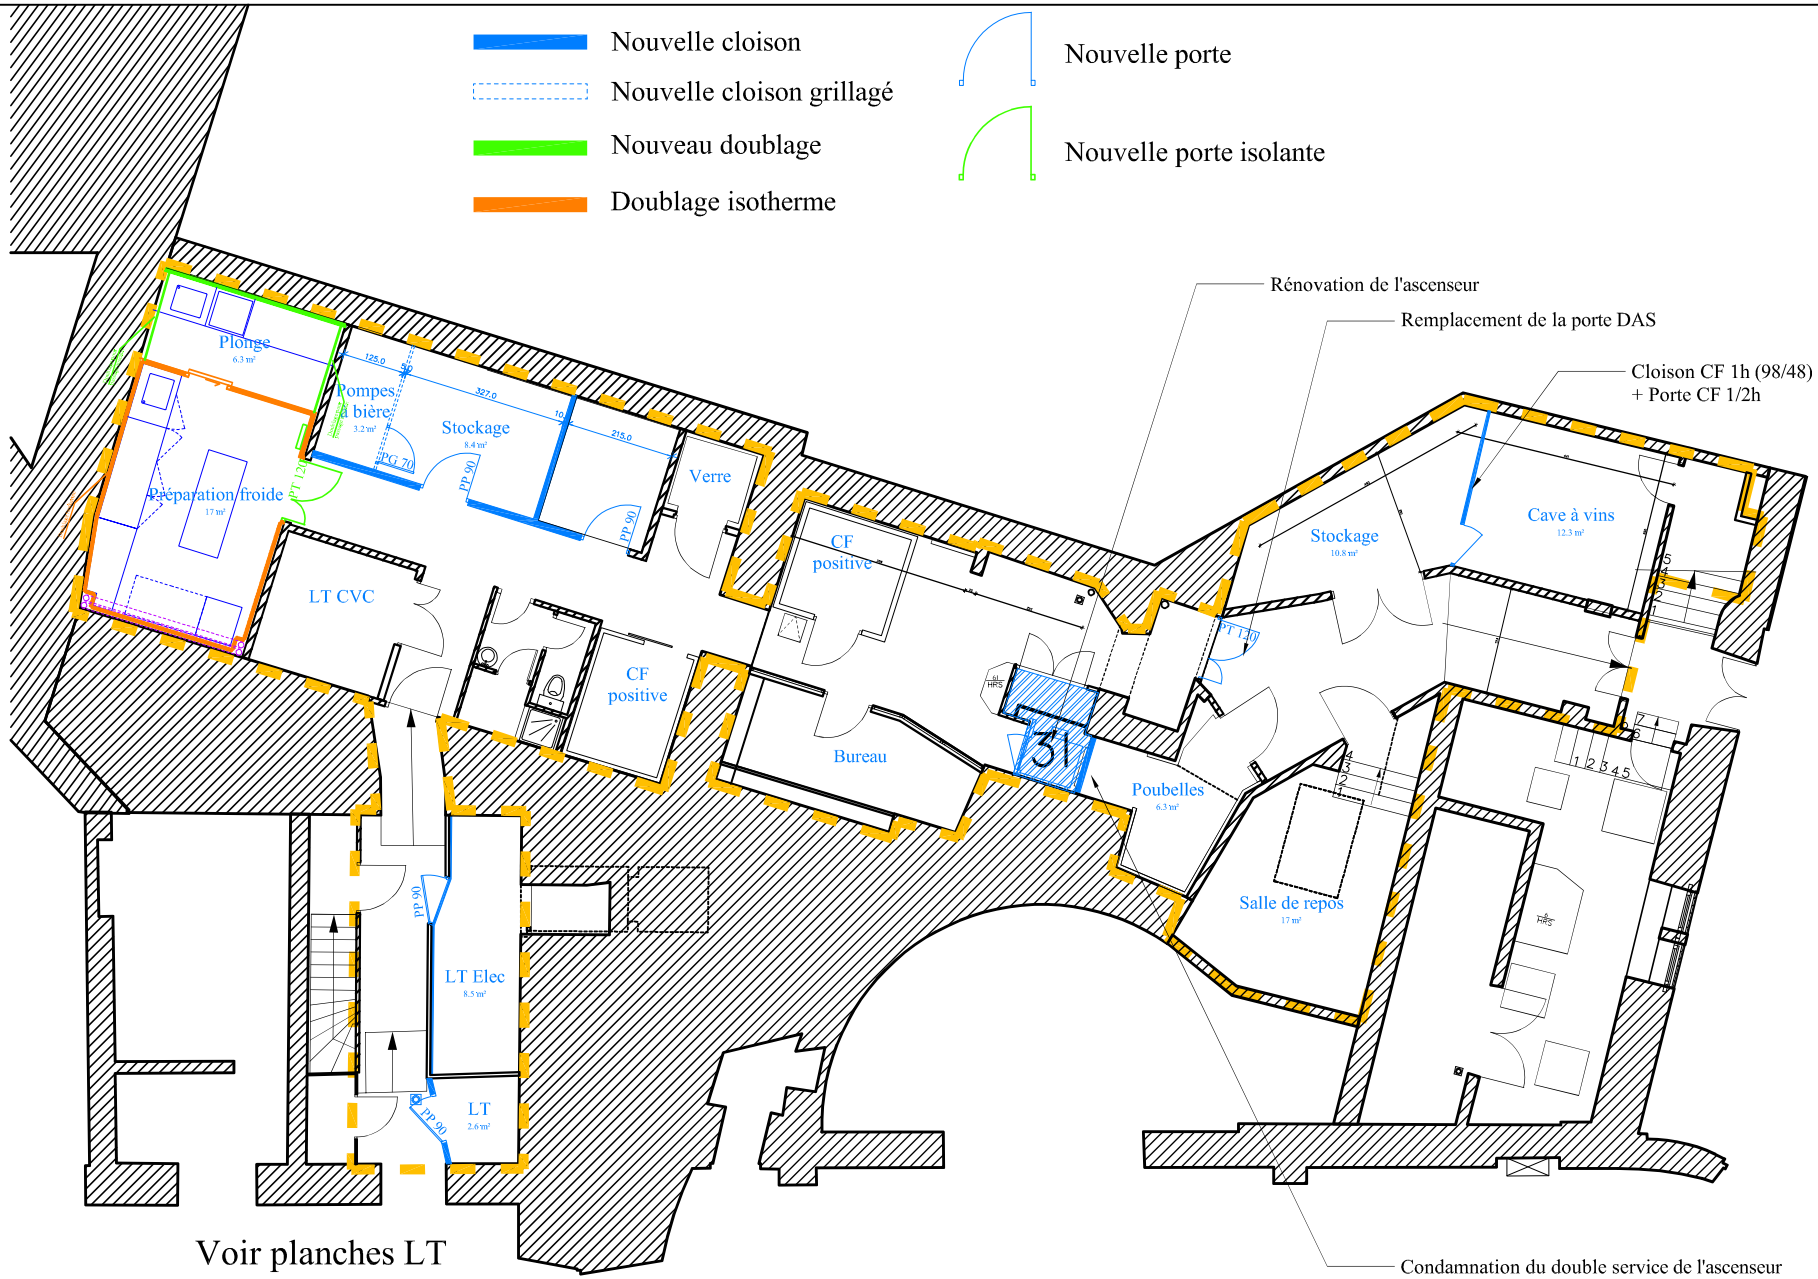



SERVICE DES AFFAIRES IMMOBILIERES ET DU PATRIMOINE
126 rue de l'université 75355 PARIS 07 SP
Tel : 01 40 63 39 01

| Opération: | Classe: | Type: | Emetteur: | Numéro : | Ind: |
|---|---|---|---|---|---|
| 3412 | 00 | 00 | ARC | 0002 | C |

07/08/2026 | Echelle: Sans
Phase: | Dessiné par: RdP
Fichier : Existant .dwg

Visa: technique:
projet:

# Plan des sous-sols de la buvette
État projeté