
Repérage zones

- *Zone ERP* 337.70m²
- *Zone hors lot*
- *Zone Non-ERP* 16.15m²
- ACCES PUBLIC & PERSONNEL PMR
- ACCES PERSONNEL / EVACUATION PERSONNEL + PUBLIC
- Zone non accessible au public 61.92m²

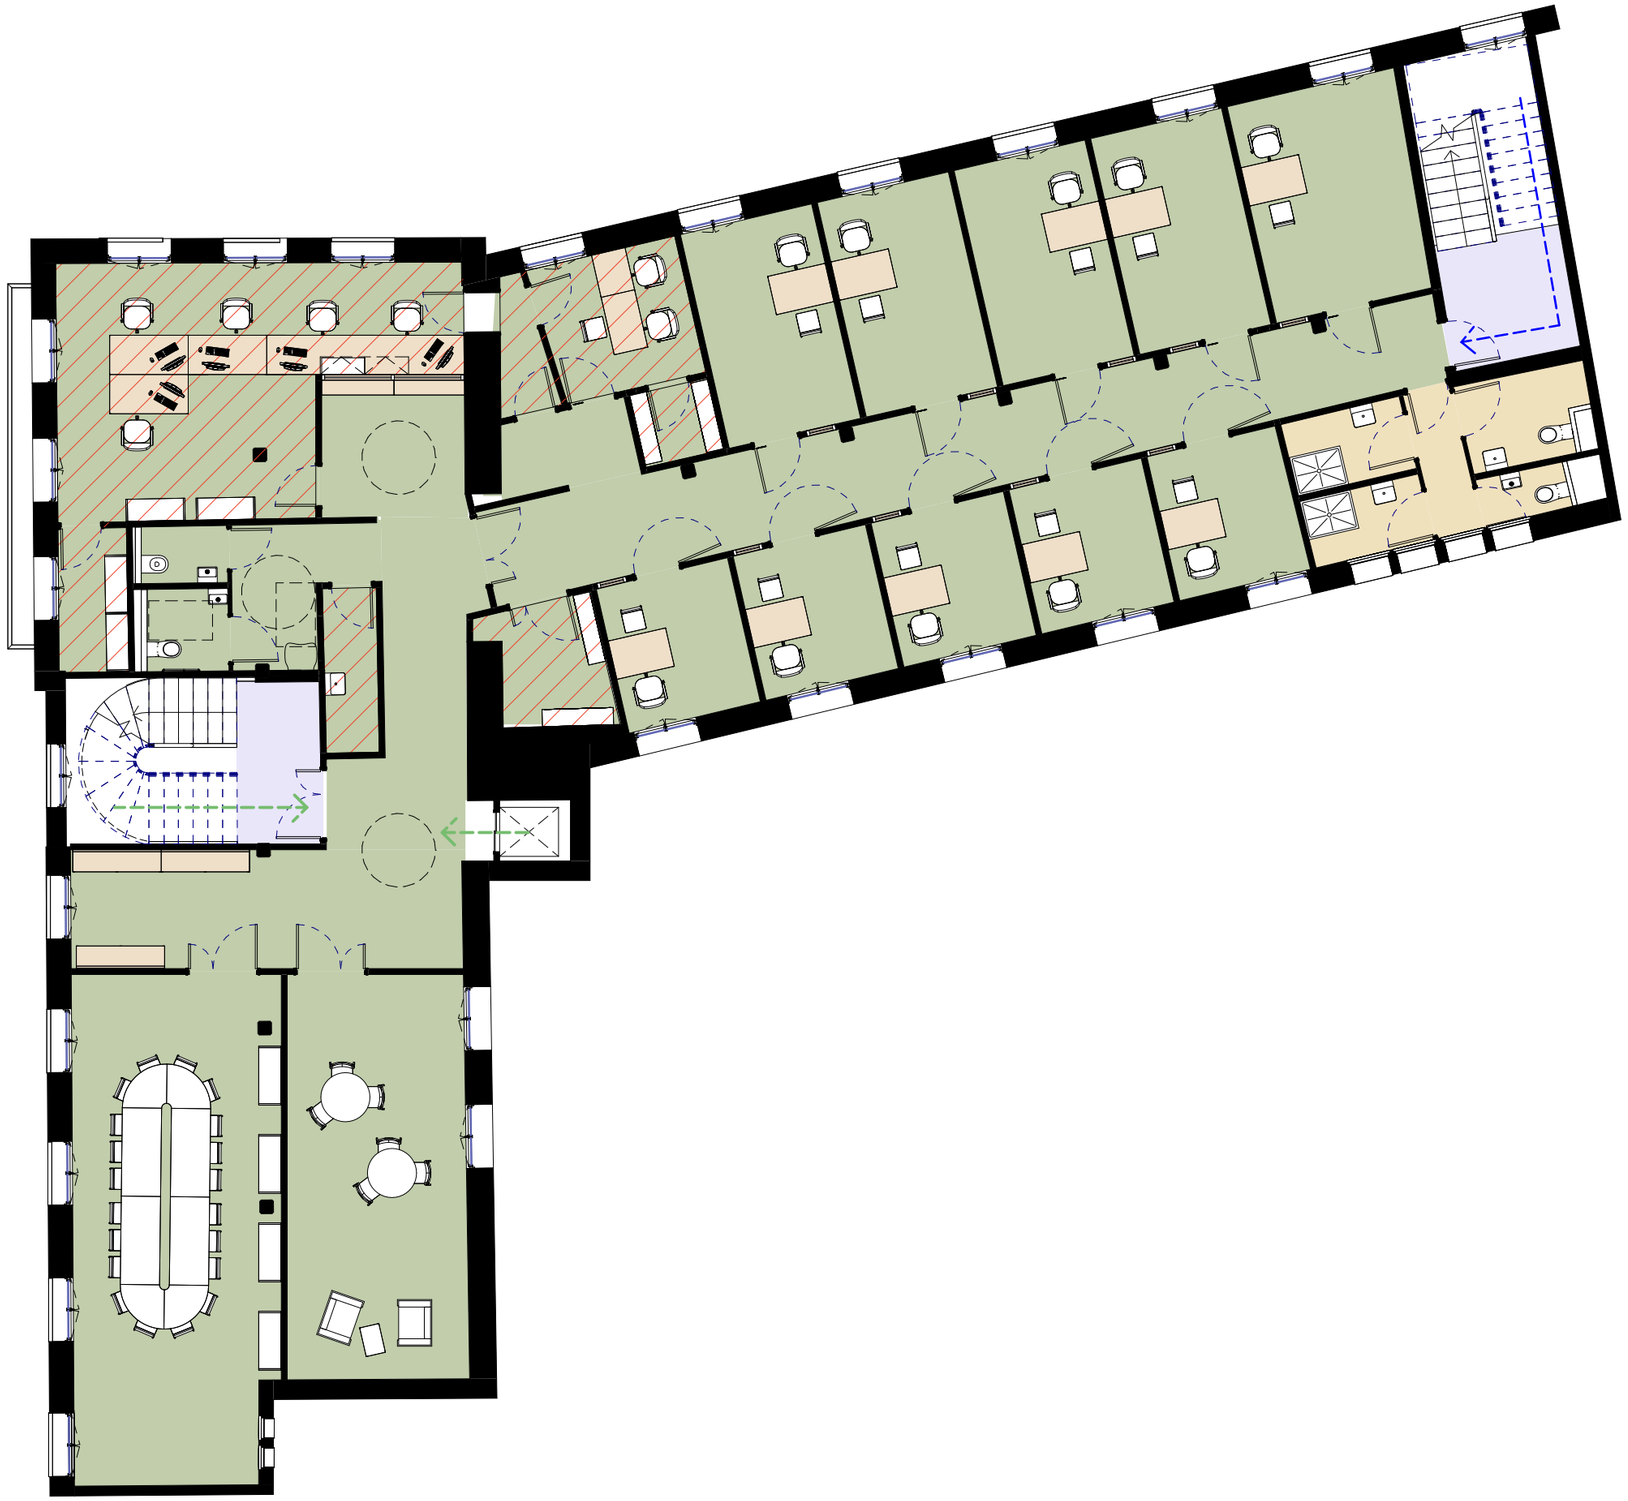

PROJET ALIP CREIL	**PHASE** DCE	**MOA** DISP HDF		**1.02** Projet - Plan R+1 - Généralités	**Echelle** 1 : 125