



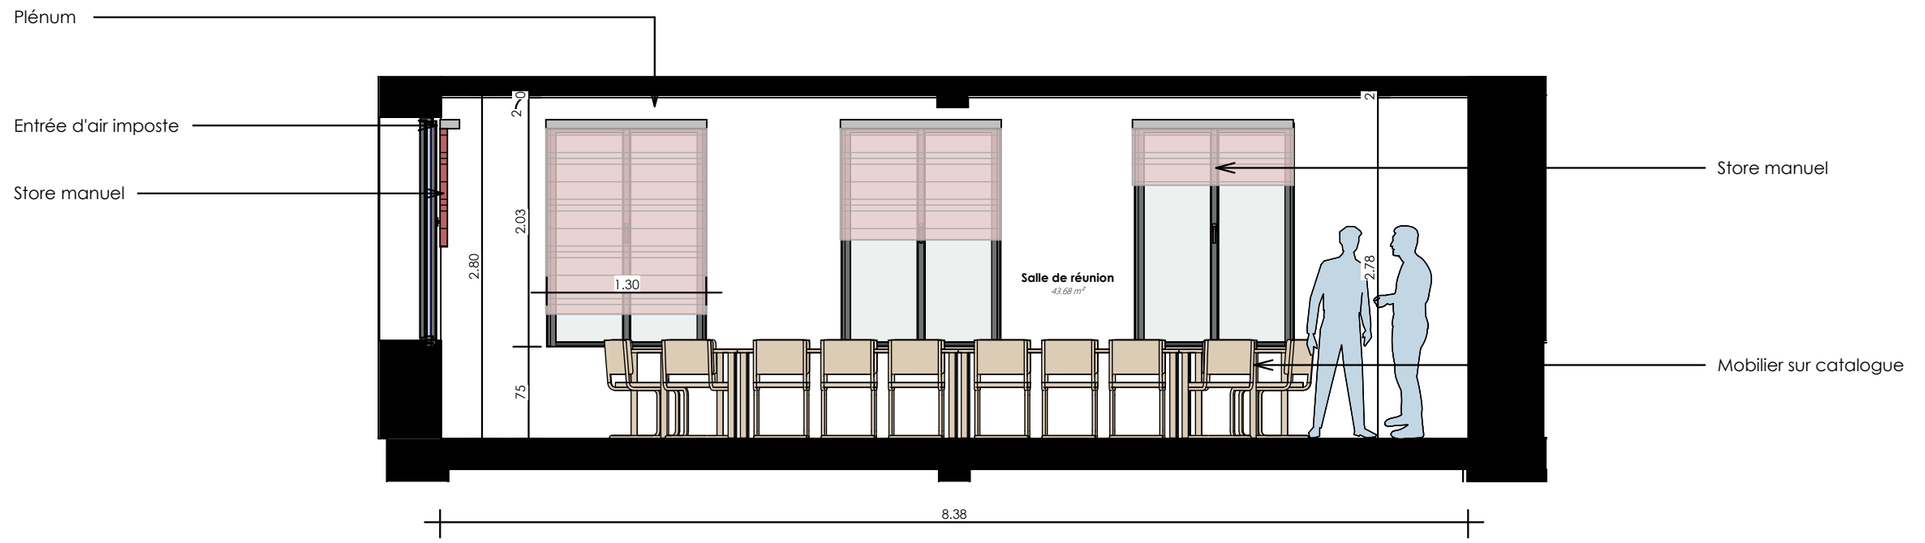

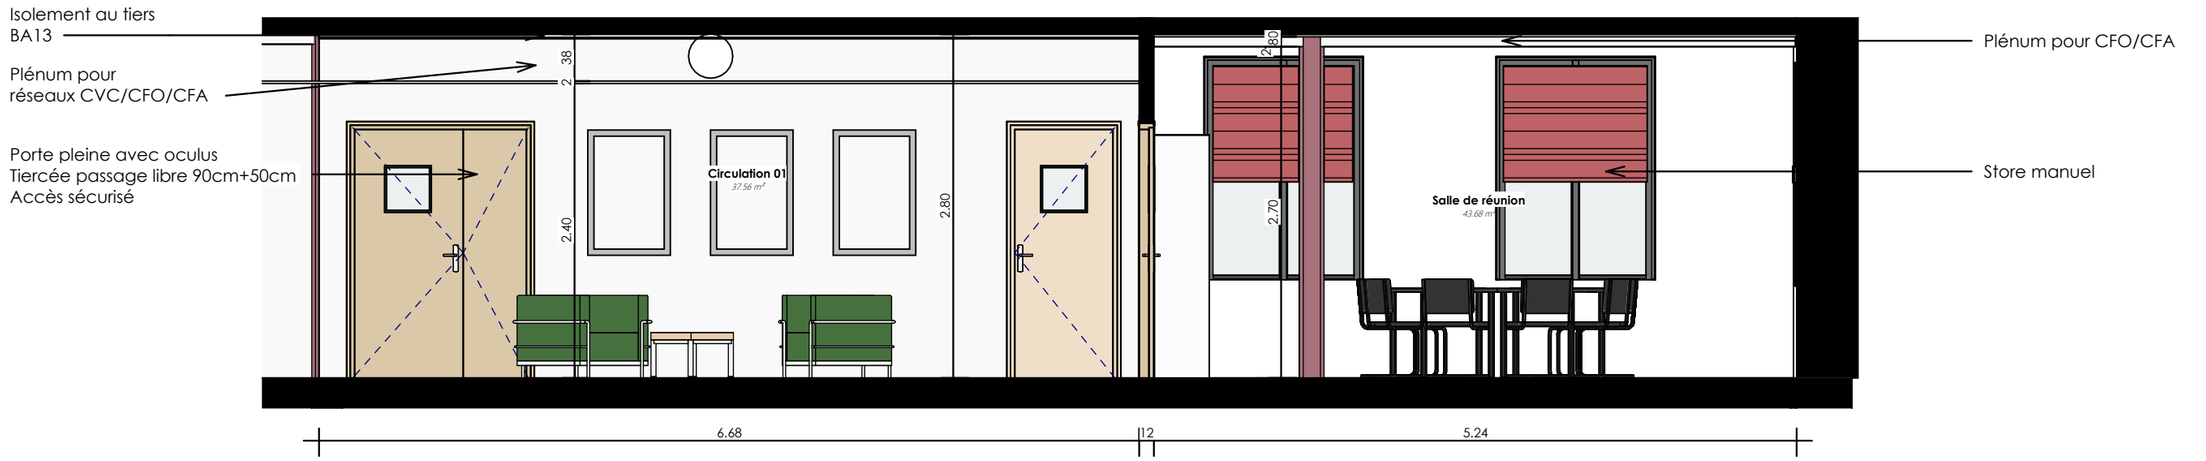

PROJET	PHASE	MOA		5.01b	Echelle	
ALIP CREIL	DCE	DISP HDF		Projet - Coupes R+2 - NON ERP - zoom salle de réunion et CDS	1 : 50	studio Folie