
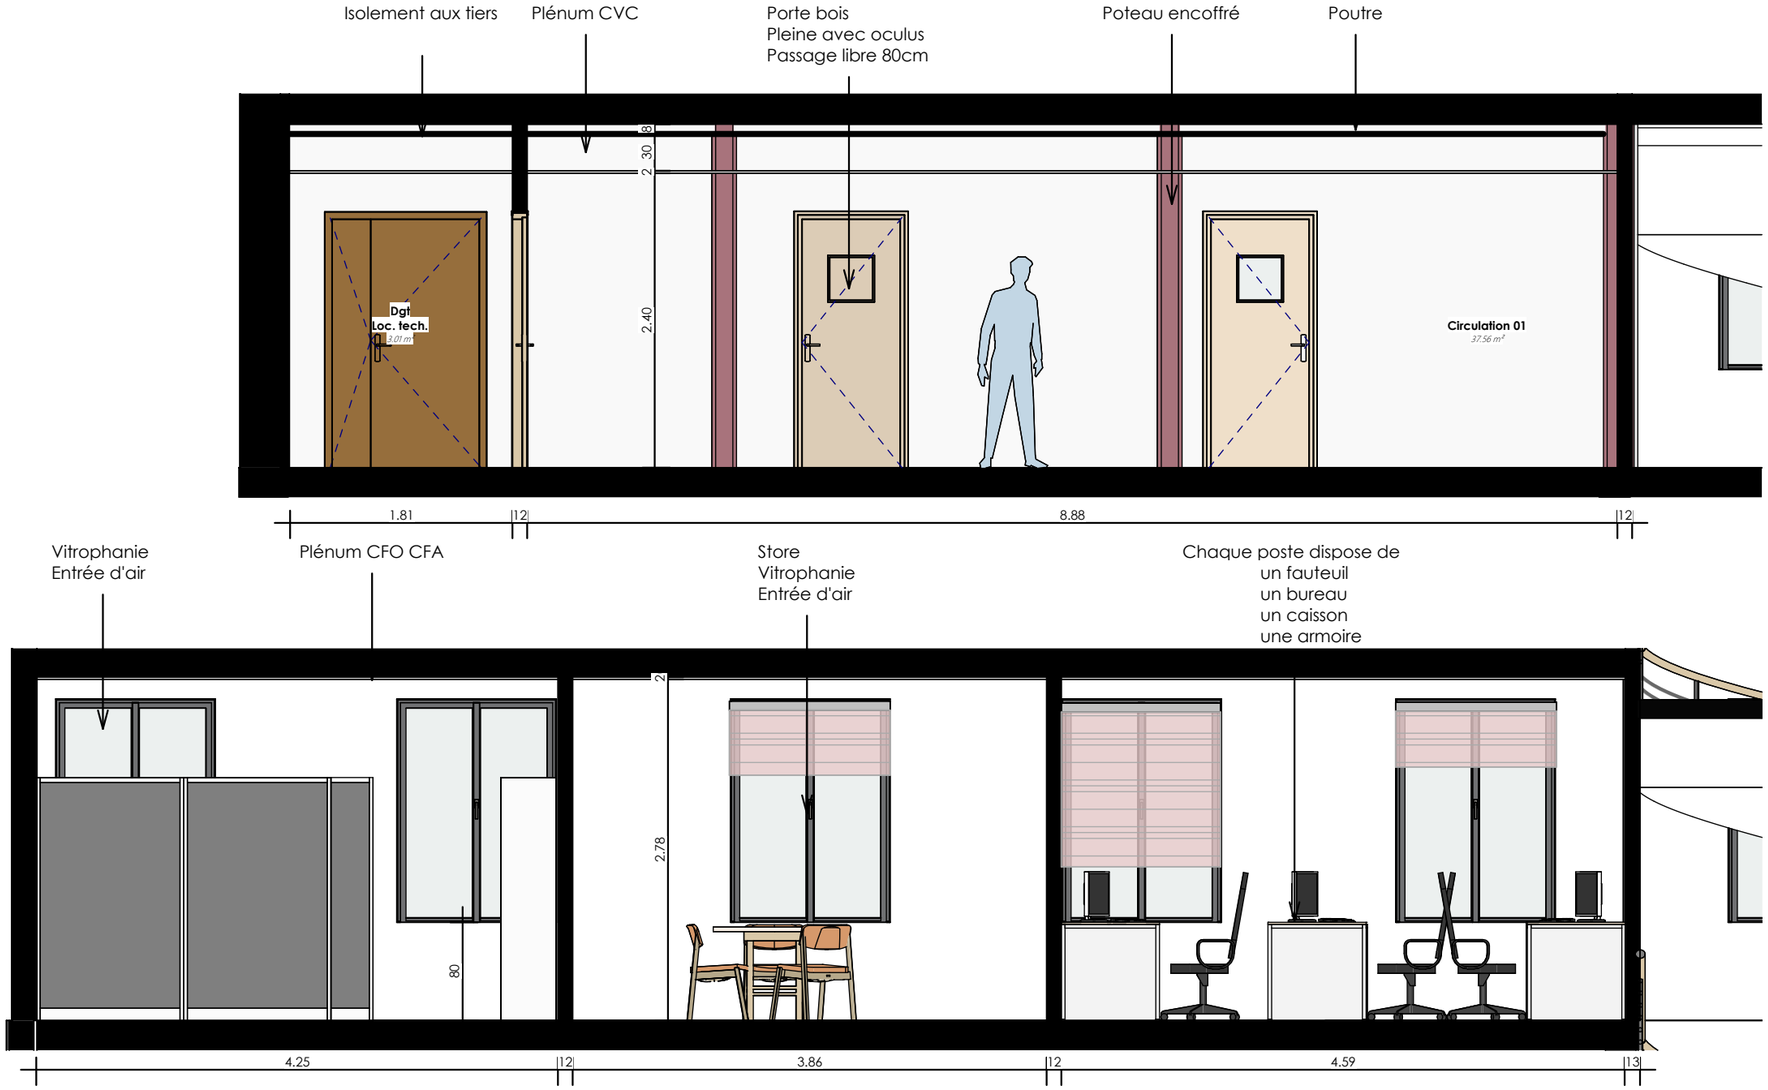


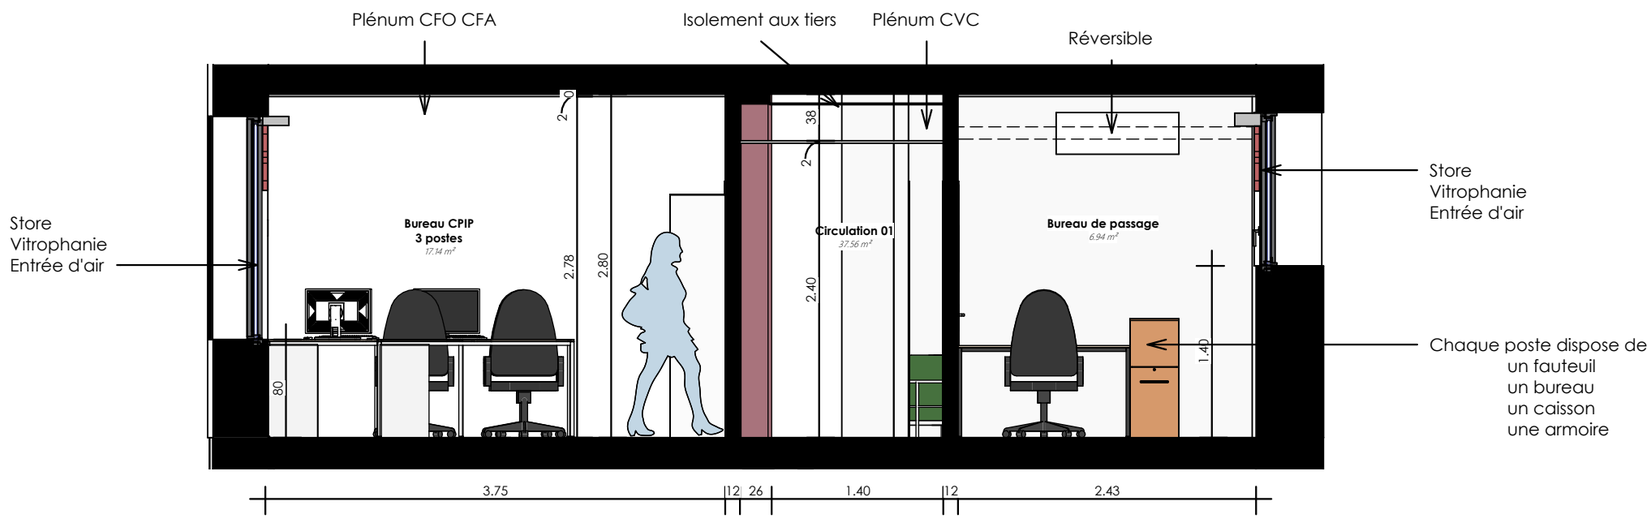

PROJET	PHASE	MOA		5.03b	Echelle	studio Folie
ALIP CREIL	DCE	DISP HDF		Projet - Coupes R+2 - NON ERP - zoom cadre	1 : 50	