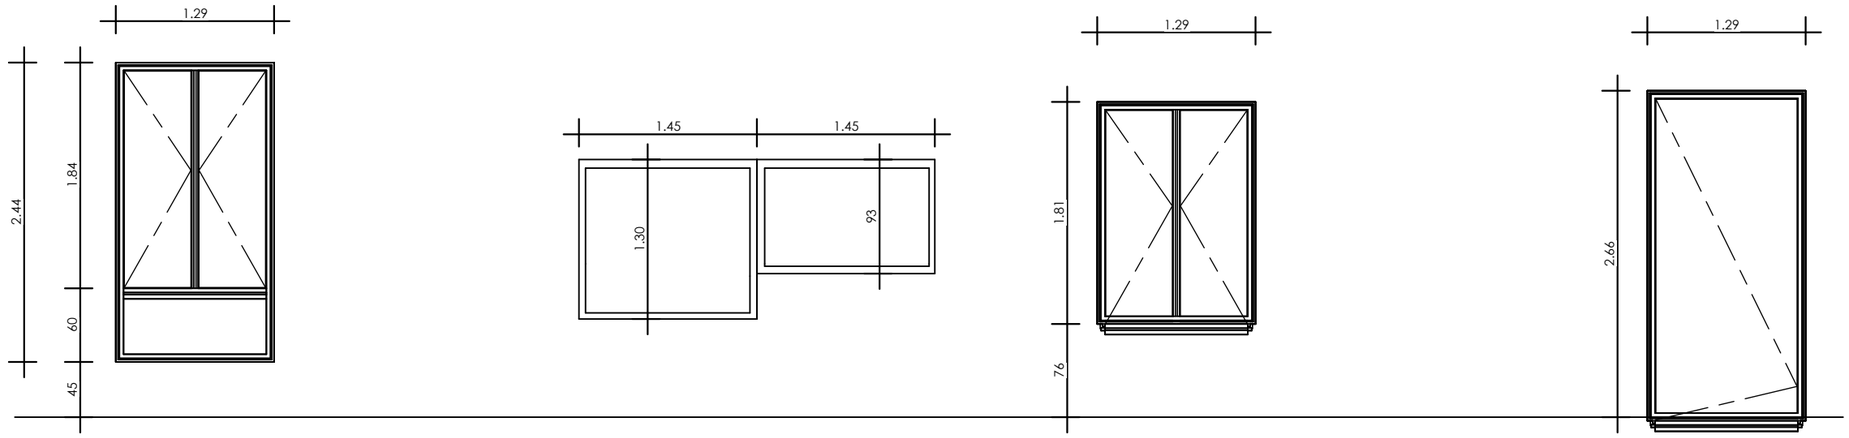


ST01 __ Quantité: 19

R+1 - SUR RUE
Store 250x130

ST03a __ Quantité: 1

R+1 - ACCUEIL
Store 145x130

ST03b __ Quantité: 1

R+1 - ACCUEIL
Store 145x93

ST04 __ Quantité: 19

R+2 - SUR RUE
Store 180X130

ST06 __ Quantité: 1

R+2 - SUR COUR
Store 270X130





PROJET	PHASE	MOA		6.06	Echelle	
ALIP CREIL	DCE	DISP HDF		Projet - Repérage - STORES	Comme indiqué	studio Folie