
MOBILIER SUR MESURE

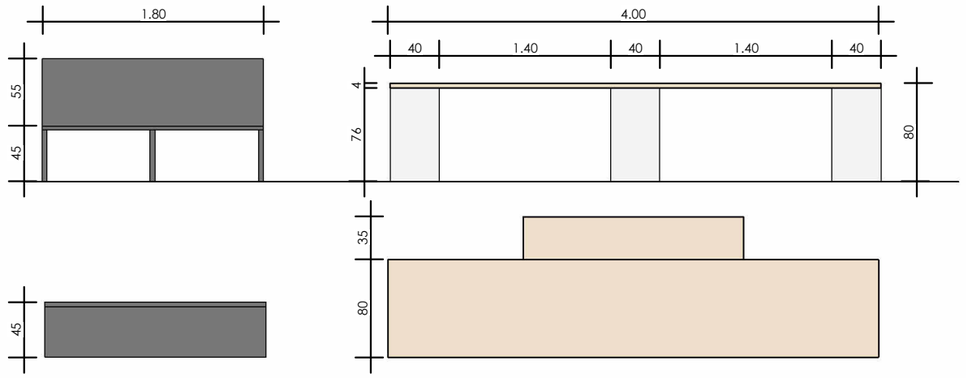


MOB01 __ Quantité: 4

Banc trois places 45x180x45

MOB02 __ Quantité: 1

Banque d'accueil avec caissons et tablette PMR

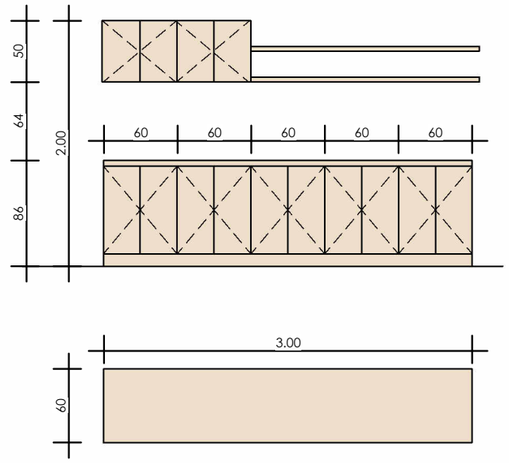

MOB03 __ Quantité: 1

Kitchenette

PROJET ALIP CREIL	**PHASE** DCE	**MOA** DISP HDF		**6.09** Projet - Repérage - MOBILIER	**Echelle** 1 : 50	studio Folie