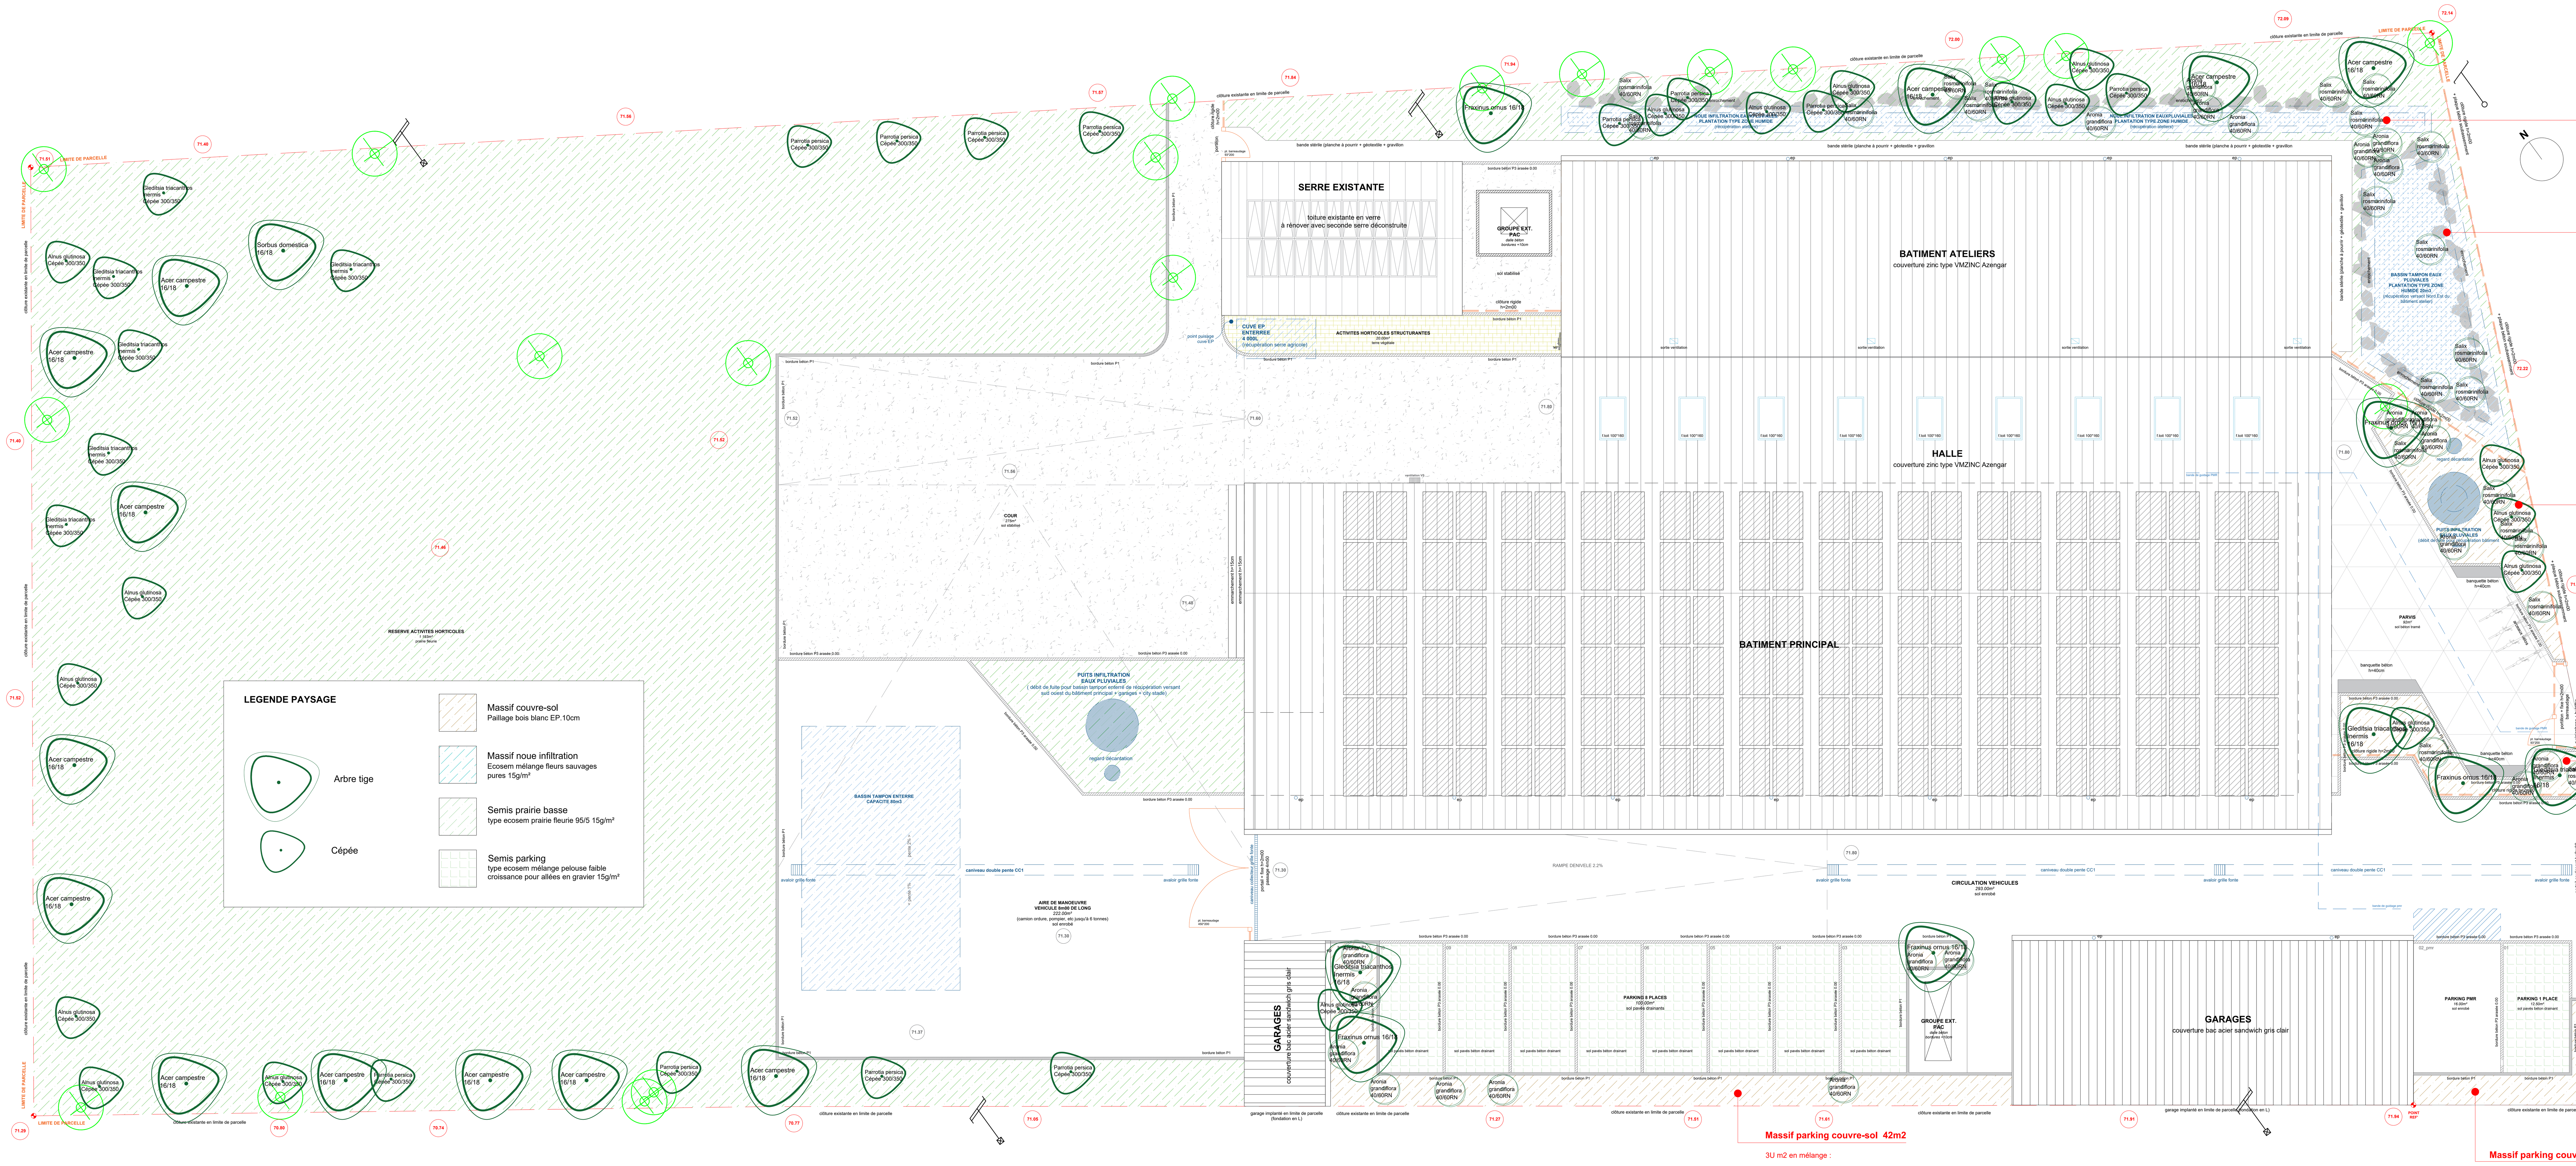


Massif infiltration noue 33m2

4U m2 en mélange :

10 Carex pendula G8
50 Miscanthus sinensis 'Ferner Osten' C1.3L
50 Miscanthus sacchariflorus C1.3L

Massif bassin tampon 40m2

4U m2 en mélange :

40 Carex pendula G8
60 Miscanthus sinensis 'Ferner Osten' C1.3L
60 Miscanthus sacchariflorus C1.3L

Massif parvis couvre-sol 30m2

4U m2 en mélange :

30 Diervilla x splendens 40/60RN
10 Euonymus forunei 'Dart's Blanket' C1.3L
10 Hedera helix Algerian Bellecour C1.3L
10 Hedera helix arborescens C1.3L
10 Leycesteria C1.3L
30 Sorbaria aitchisonii 40/60RN
30 Vinca acutiloba C2L

Massif parvis couvre-sol 16m2

4U m2 en mélange :

5 Diervilla x splendens 40/60RN
10 Euonymus forunei 'Dart's Blanket' C1.3L
10 Hedera helix Algerian Bellecour C1.3L
10 Hedera helix arborescens C1.3L
2 Leycesteria C1.3L
3 Sorbaria aitchisonii 40/60RN
20 Vinca acutiloba C2L

Massif parking couvre-sol 42m2

3U m2 en mélange :

10 Diervilla x splendens 40/60 RN
30 Euonymus forunei 'Dart's Blanket' C1.3L
30 Hedera helix Algerian Bellecour C1.3L
30 Hedera helix arborescens C1.3L
10 Rubus tricolor C1.3L
20 Vinca acutiloba C2L

Massif parking couvre-sol 20m2

3U m2 en mélange :

10 Diervilla x splendens 40/60RN
20 Euonymus forunei 'Dart's Blanket' C1.3L
10 Hedera helix Algerian Bellecour C1.3L
10 Hedera helix arborescens C1.3L
5 Leycesteria C1.3L
5 Sorbaria aitchisonii 40/60RN
20 Vinca acutiloba C2L

MINISTERE DE LA JUSTICE
CONSTRUCTION D'UNE UEAJ A BRUAY LA BUISSIERE

04	PLAN PAYSAGE	
Phase	Echelle	Date
PRO	1/100	19/10/2026

indice	date	modification
A		

MAITRISE D'OUVRAGE

MINISTERE DE LA JUSTICE
Chef du département immobilier Lille
Département Immobilier RC32
50, boulevard Carnot - CS 70031
59043 LILLE CEDEX

ASSISTANCE MAITRISE D'OUVRAGE

MAITRISE D'OEUVRE

Architecte :
Atelier d'architecture HVR
12 rue du Poids du Roy
89310 NOYERS SUR SEREIN
Tél : 03 86 82 63 04
mail : contact@hvr-architectes.com

Ingénierie :
3IA SAS
2 Allée Alfred Nobel
21000 DIJON
Tél. : 03 80 27 13 11
mail : dijon@3ia.fr

Economie / MOE exécution :
ARKATLAS
300 boulevard Clémenceau
59700 MARCQ EN BAROEUL
Tél. : 07 76 11 88 09
mail : cecile-anna.exbrayat@arkatlas.fr

Ingénierie acoustique :
Acoustique France
2 Rue Roger Lagrange
71100 CHALON SUR SAONE
Tél : 03 85 48 52 81
mail : acoustique.france@wanadoo.fr

Paysagiste :
Benjamin Mesnager
Les Colins
89110 MERRY LA VALLEE
Tél : 06 87 08 39 41
mail : benjamin-mesnager@hotmail.fr