NOMENCLATURE

Ventilateur


CPF Caisson préfiltre


PAS1 Piège à son

CFF Caisson Filtre Fin

RGM Registre Motorisé

CCO Caisson Batterie Change Over

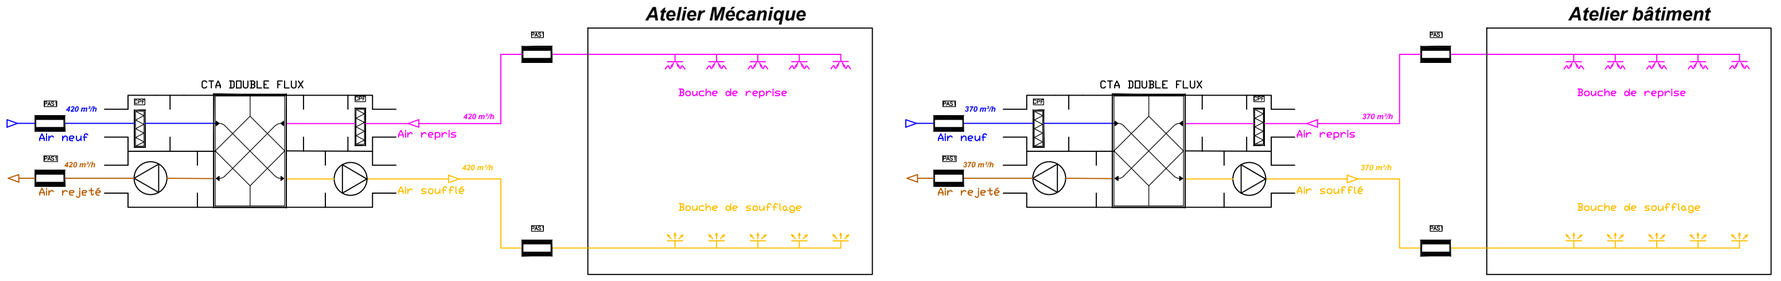

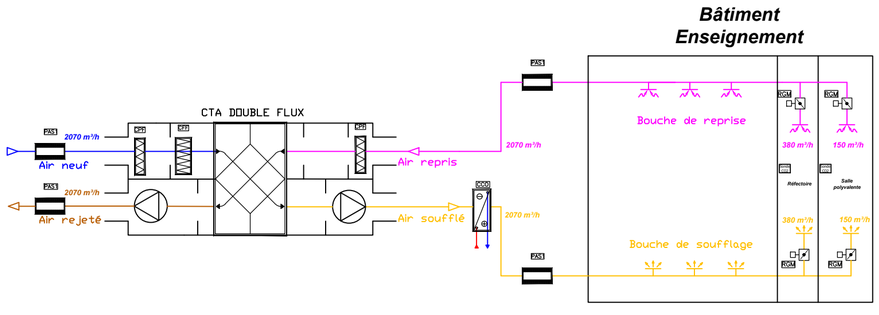

3 Ingénieurs Associés
Ingénierie du Bâtiment

3iA S.A.S.
Dijon
31 Rue Arthur Rimbaud
21000 DIJON
Tél. +33 (0)3 80 27 13 11
www.3ia.fr

Maître d'ouvrage

MINISTERE DE LA JUSTICE
Secrétariat Général Grand Nord
32-50, Boulevard CARNOT,
CS 70031
59043 LILLE Cédex

Construction UEAJ

Rue Kléber
BRUAY-LA-BUSSIERE
62700

Architecte

HVR
12 Rue du Poids du Roy
NOYERS
89310

Schéma de principe CVC Systèmes de Ventilation

Affaire suivie par : Contact luc.grandgirard@3ia.fr

Date	Rév.	Type de modification	Dessiné par
14/10/2026	Ø	Première Diffusion	M.B.
19/10/2026	A	Mise à jour	M.B.

N° AFFAIRE	PHASE	TYPE	NIVEAU	ZONE	LOT	N° PLAN	IND.
23-712	PRO	SCH	ENS	ENS	CVC	430	A

CE DOCUMENT DEMEURE LA PROPRIETE DE 3iA S.A.S. TOUTE REPRODUCTION TOTALE OU PARTIELLE PAR DES TIERS DOIT FAIRE L'OBJET D'UN ACCORD PREALABLE DE 3iA S.A.S.