
Plan de situation

Commune de BRUAY-LA-BUISSIERE
211, rue Kléber Carpentier

Cadastre

Section	Numéros	Contenance Cadastrale
AT	153	36a58ca

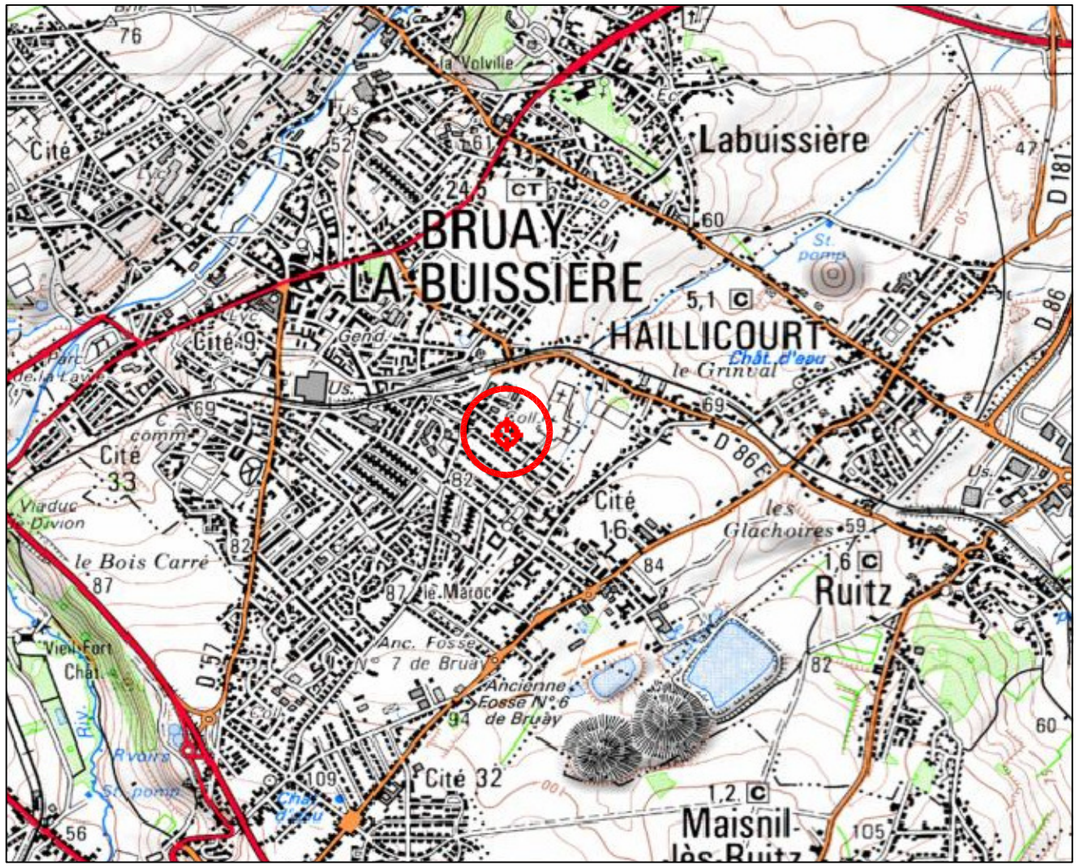


source : IGN

Plan d'après cadastre

Commune de BRUAY-LA-BUISSIERE
211, rue Kléber Carpentier

Cadastre

Section	Numéros	Contenance Cadastrale
AT	153	36a58ca

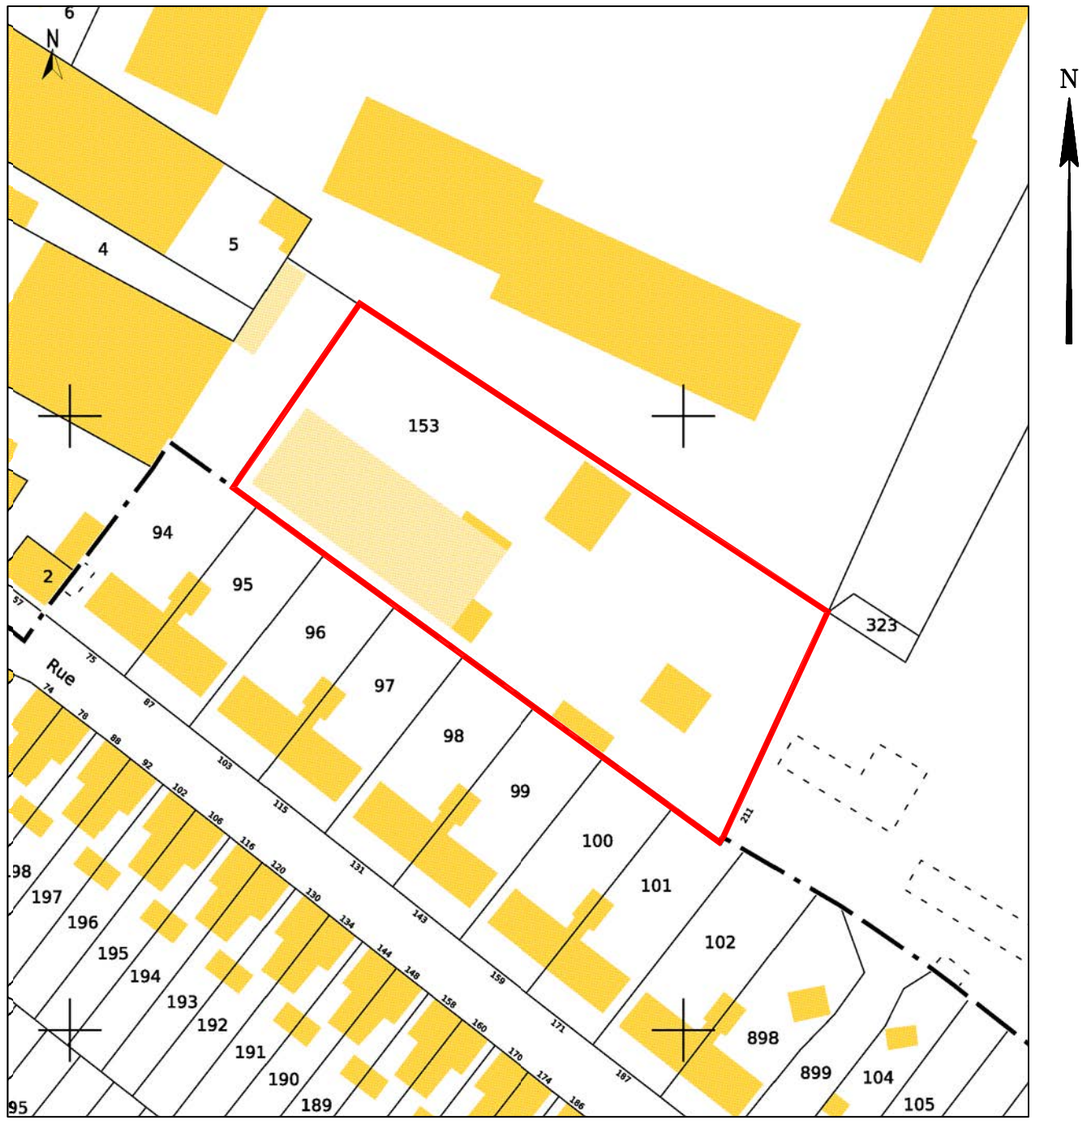

echelle:1/1000
source:cadastre

Liberté • Égalité • Fraternité
RÉPUBLIQUE FRANÇAISE

MINISTÈRE DE LA JUSTICE

MAITRISE D'OUVRAGE
Direction interrégionale de la Protection Judicaire de la Jeunesse - Pôle SG - ARE AMIENS
7 rue Anne Franck - 80136 RIVERY

Siège Social :
Jean OLEJNICZAK - Emmanuel PAREIN
GEOMETRES EXPERTS D.P.L.G. - AGENCE DU NORD
7 Avenue de l'Europe - B.P. 20003
59426 ARMENTIERES Cedex
Email : geolys@wanadoo.fr

Bureau Secondaire:
Jean OLEJNICZAK - Emmanuel PAREIN
GEOMETRES EXPERTS D.P.L.G. - AGENCE PAS DE CALAIS
95 Avenue du Bord des Eaux - "Le Narval" - Bâtiment 4
62110 HENIN BEAUMONT - Tél : 03.21.76.90.37 - Fax : 03.21.76.83.19
Email : geolys62@free.fr

Relevés topographiques et d'immeubles



UEAJ DE BRUAY-LA-BUISSIERE
211, Rue Kleber Carpentier

PLAN TOPOGRAPHIQUE

Echelle	Date
1:200°	04/05/2011

Légende:

Photo n° — Point de vue du reportage photographique

Liberté • Égalité • Fraternité
RÉPUBLIQUE FRANÇAISE

MINISTÈRE DE LA JUSTICE

MAITRISE D'OUVRAGE
Direction interrégionale de la Protection Judicaire de la Jeunesse - Pôle SG - ARE AMIENS
7 rue Anne Franck - 80136 RIVERY

Siège Social :
Jean OLEJNICZAK - Emmanuel PAREIN
GEOMETRES EXPERTS D.P.L.G. - AGENCE NORD
7 Avenue de l'Europe - B.P. 20003
59426 ARMENTIERES Cedex
Email : geolys@wanadoo.fr

Bureau Secondaire:
Jean OLEJNICZAK - Emmanuel PAREIN
GEOMETRES EXPERTS D.P.L.G. - AGENCE PAS DE CALAIS
95 Avenue du Bord des Eaux - "Le Narval" - Bâtiment 4
62110 HENIN BEAUMONT - Tél : 03.21.76.90.37 - Fax : 03.21.76.83.19
Email : geolys62@free.fr


Relevés topographiques et d'immeubles



UEAJ DE BRUAY-LA-BUISSIERE
211, Rue Kléber Carpentier

PLAN D'INTERIEUR

Bâtiment	Etage	Echelle	Date
Bât. principal	Rez-de-chaussée	1:100°	07/06/2011

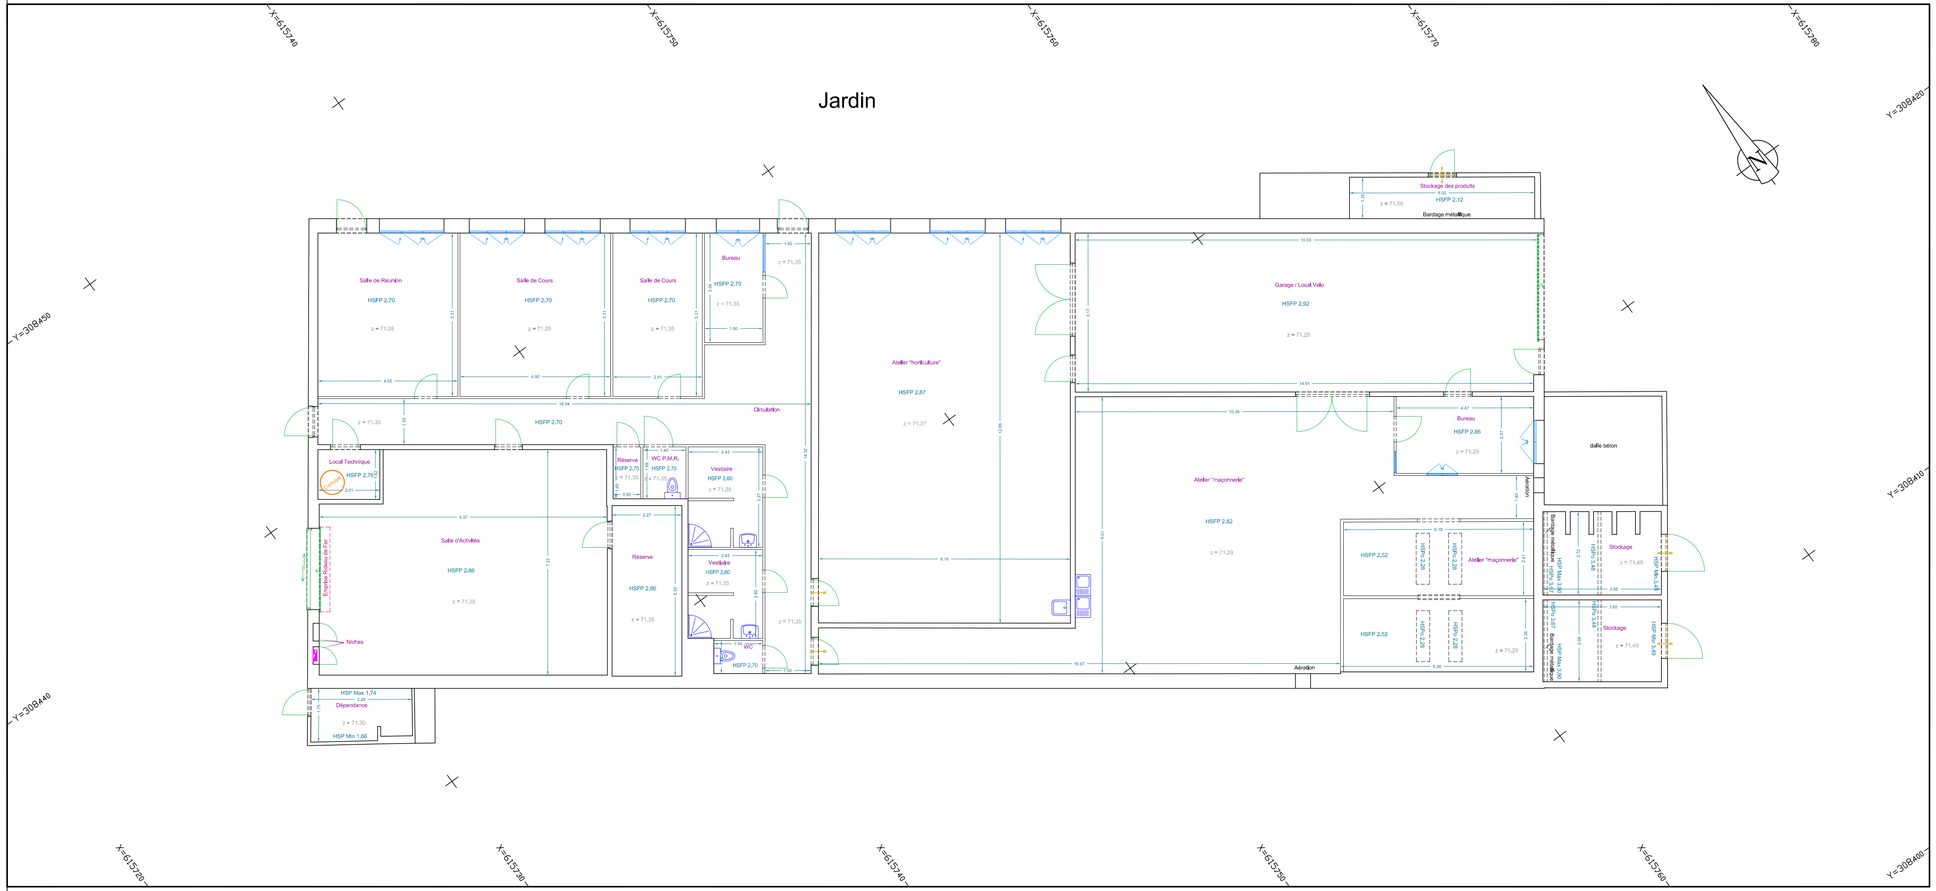

BATIMENT UEAJ

211, Rue Kléber Carpentier BRUAY LA BUISSIERE


PLAN DE REPERAGE DES S.H.O.B. / S.H.O.N.

RDC (00)

Liberté • Égalité • Fraternité
RÉPUBLIQUE FRANÇAISE

MINISTÈRE DE LA JUSTICE

Direction interrégionale de la Protection Judicaire de la Jeunesse - Pôle SG - ARE AMIENS

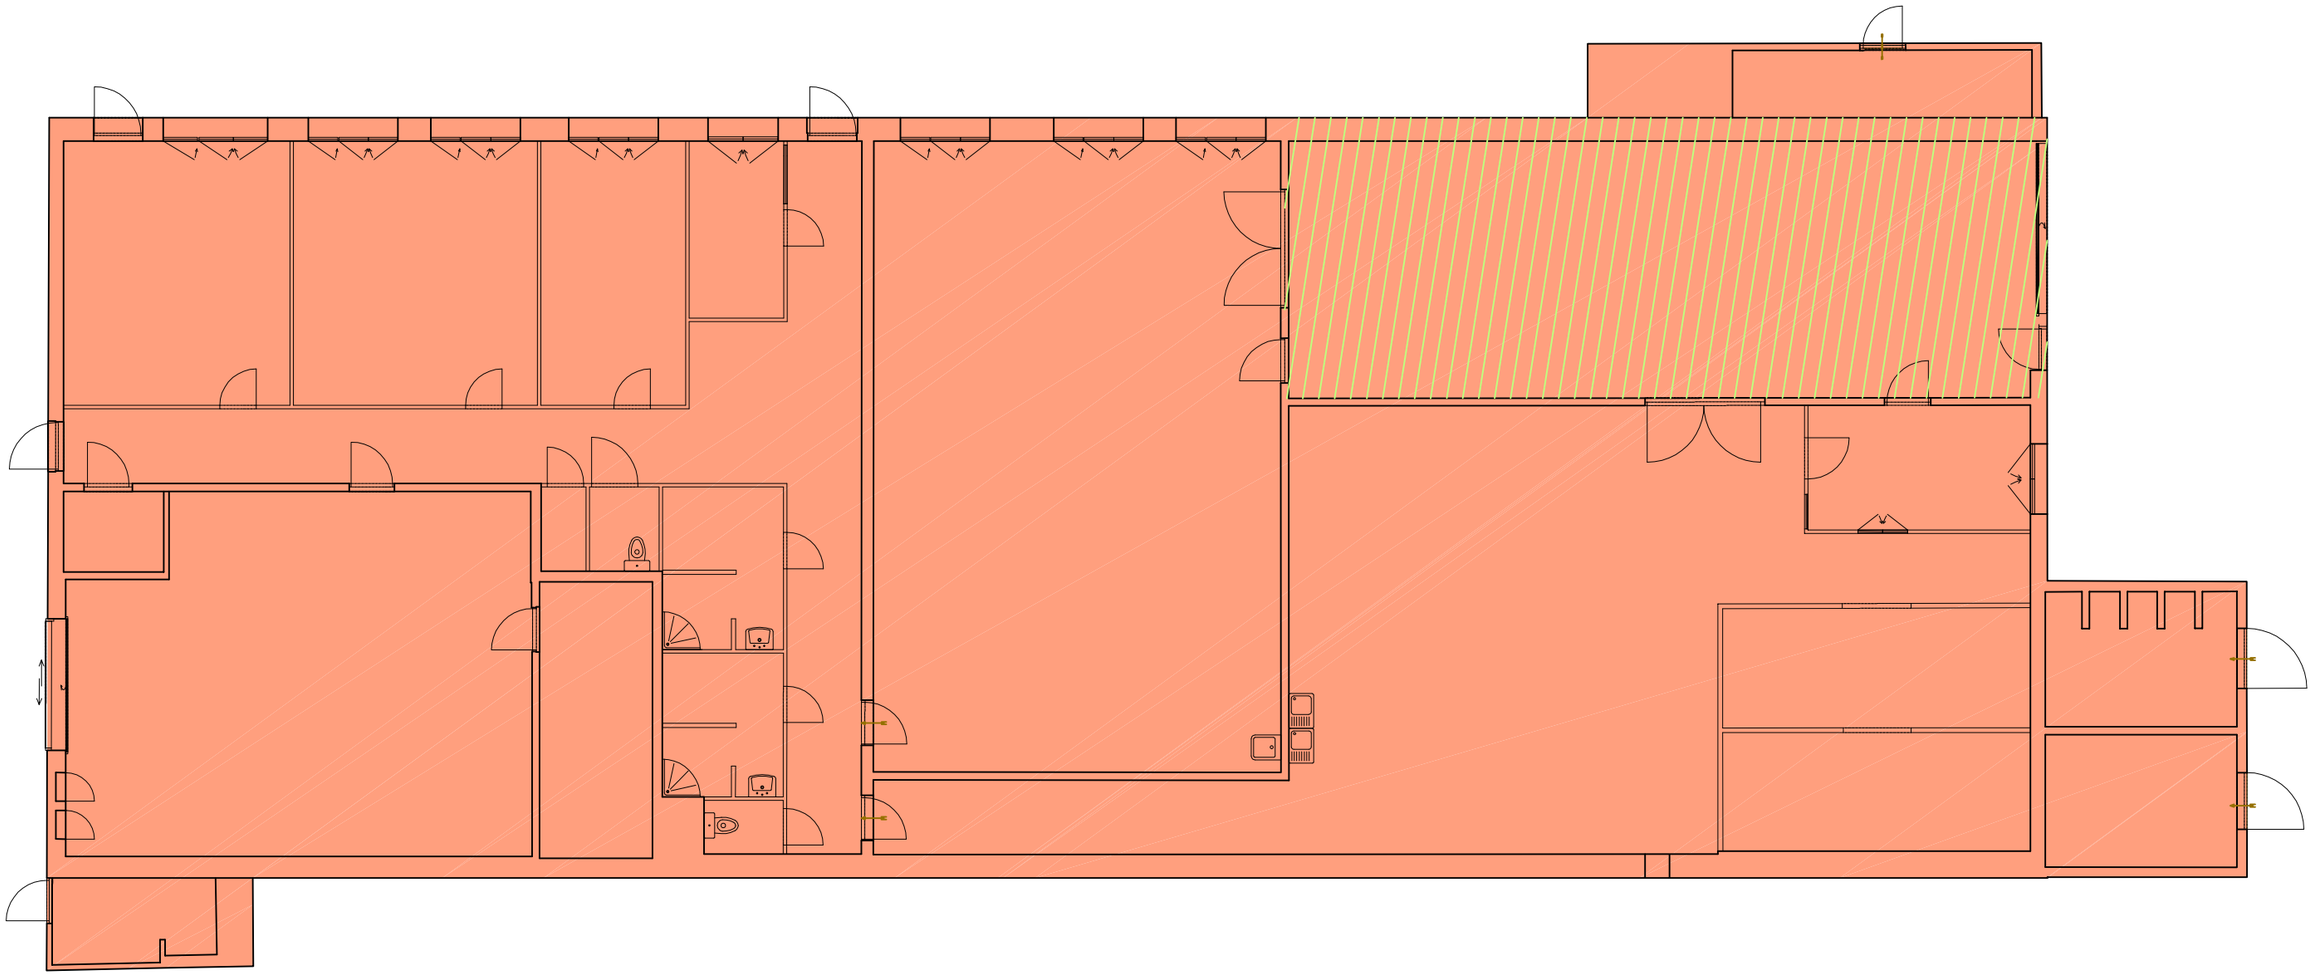

Légende :

- Surface Totale
- Eléments non constitutifs de la SHOB et de la SHON
- Eléments non constitutifs de la SHON

Dossier : OH7749_27
Date : 07/06/2011
Sans Echelle

GEOLYS
GEOMETRES-EXPERTS
J. OLEJNICZAK - E. PAREIN
Géomètres - Experts Associés

BATIMENT UEAJ

211, Rue Kléber Carpentier BRUAY LA BUISSIERE


PLAN DE REPERAGE DES S.U.B. / S.U.N.

RDC (00)

Liberté • Égalité • Fraternité
RÉPUBLIQUE FRANÇAISE

MINISTÈRE DE LA JUSTICE

Direction interrégionale de la Protection Judiciaire de la Jeunesse - Pôle SG - ARE AMIENS

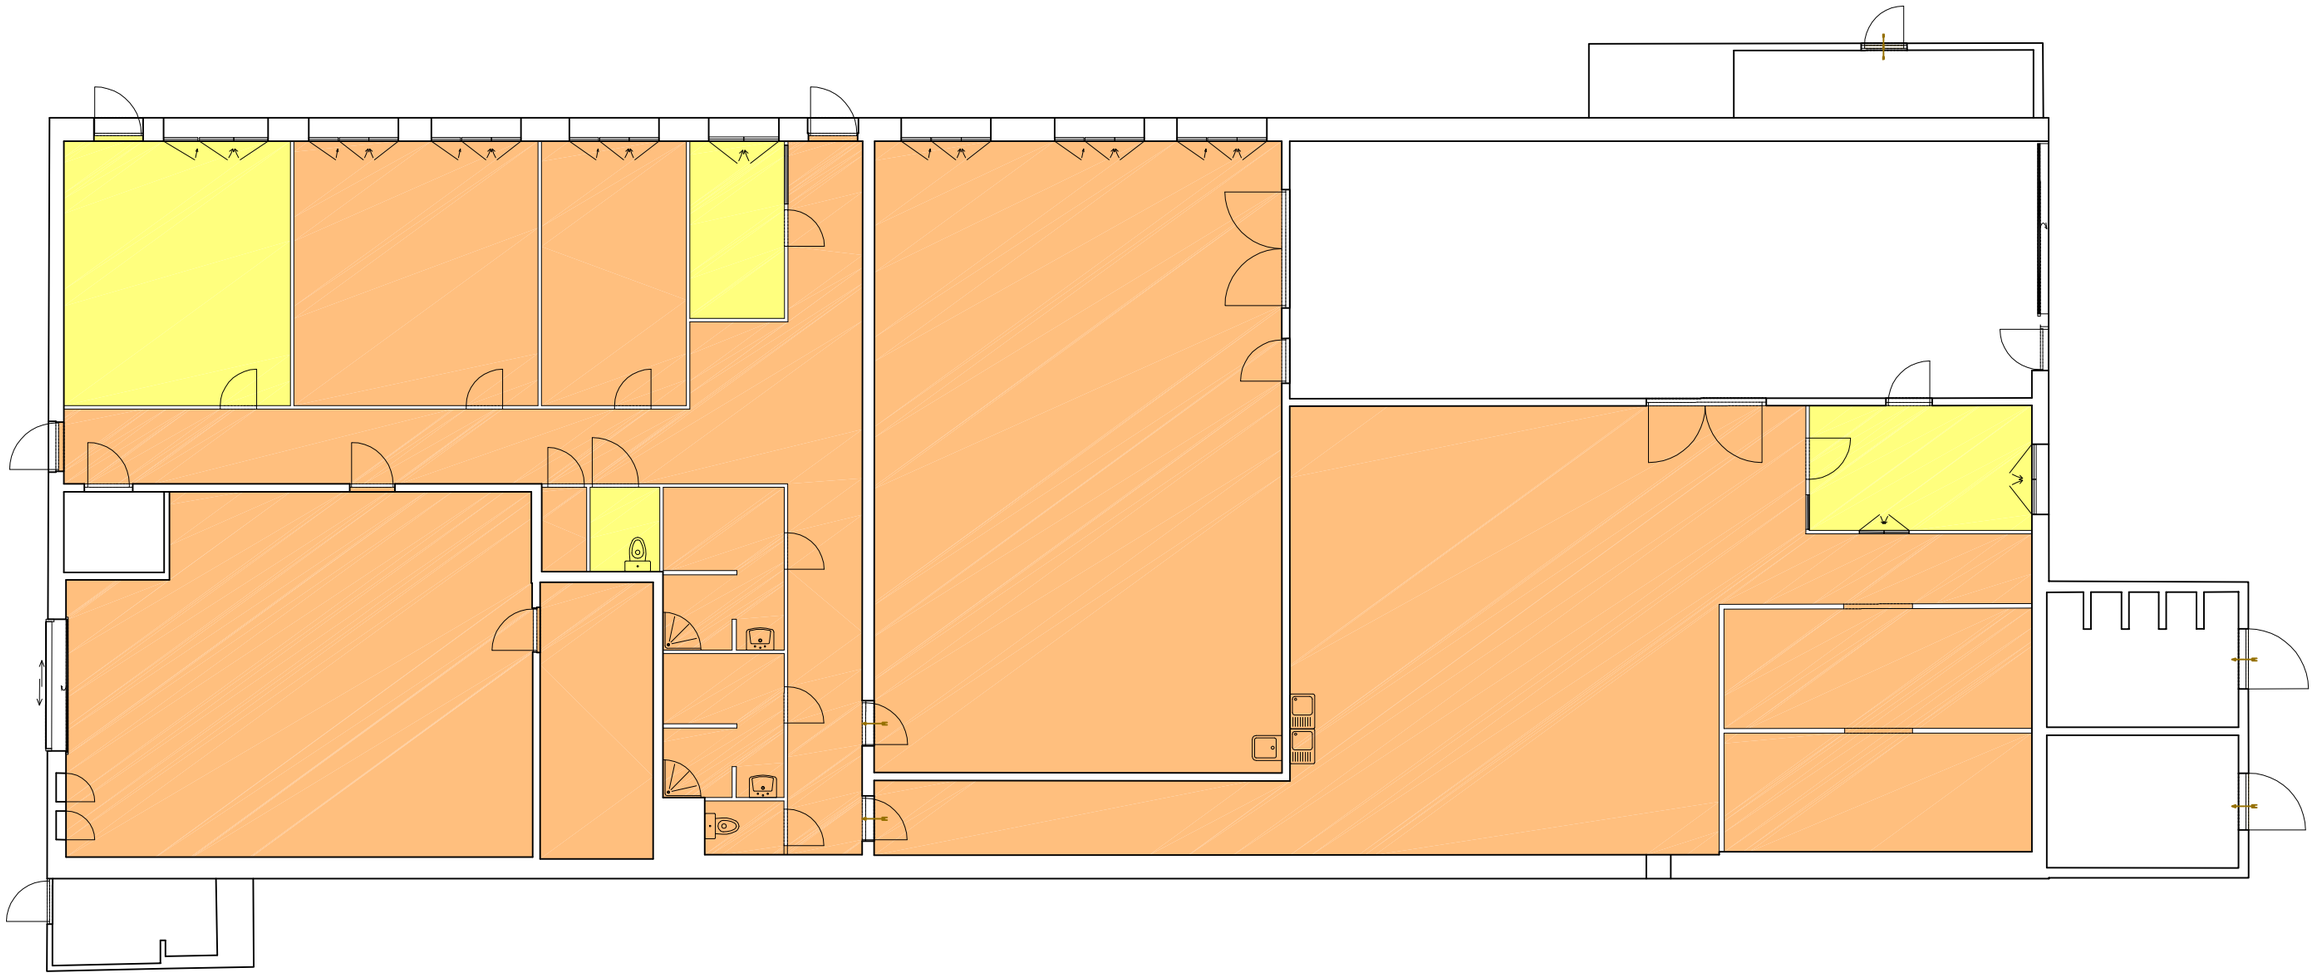

Légende :

- Surface Utile Brute (Surface Intérieure)
- Surface Utile Brute (Surface Intérieure) et Surface Utile Nette

Dossier : OH7749_27
Date : 07/06/2011
Sans Echelle

GEOLYS
GEOMETRES EXPERTS
J. OLEJNICZAK - E. PATEIN
Géomètres - Experts Associés

Liberté • Égalité • Fraternité
RÉPUBLIQUE FRANÇAISE

MINISTÈRE DE LA JUSTICE


MAITRISE D'OUVRAGE
Direction interrégionale de la Protection Judicaire de la Jeunesse - Pôle SG - ARE AMIENS
7 rue Anne Franck - 80136 RIVERY

Siège Social :
Jean OLEJNICZAK - Emmanuel PAREIN
GEOMETRES EXPERTS D.P.L.G. - AGENCE NORD
7 Avenue de l'Europe - B.P. 20003
59426 ARMENTIERES Cedex
Email : geolys@wanadoo.fr

Bureau Secondaire:
Jean OLEJNICZAK - Emmanuel PAREIN
GEOMETRES EXPERTS D.P.L.G. - AGENCE PAS DE CALAIS
95 Avenue du Bord des Eaux - "Le Narval" - Bâtiment 4
62110 HENIN BEAUMONT - Tél : 03.21.76.90.37 - Fax : 03.21.76.83.19
Email : geolys62@free.fr

Relevés topographiques et d'immeubles




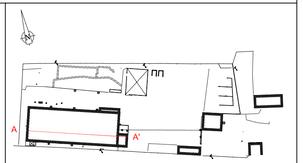

UEAJ DE BRUAY-LA-BUISSIERE
211, Rue Kléber Carpentier

COUPE AA'

Bâtiment	Etage	Echelle	Date
Bât. principal	Rez-de-chaussée	1:100°	07/06/2011

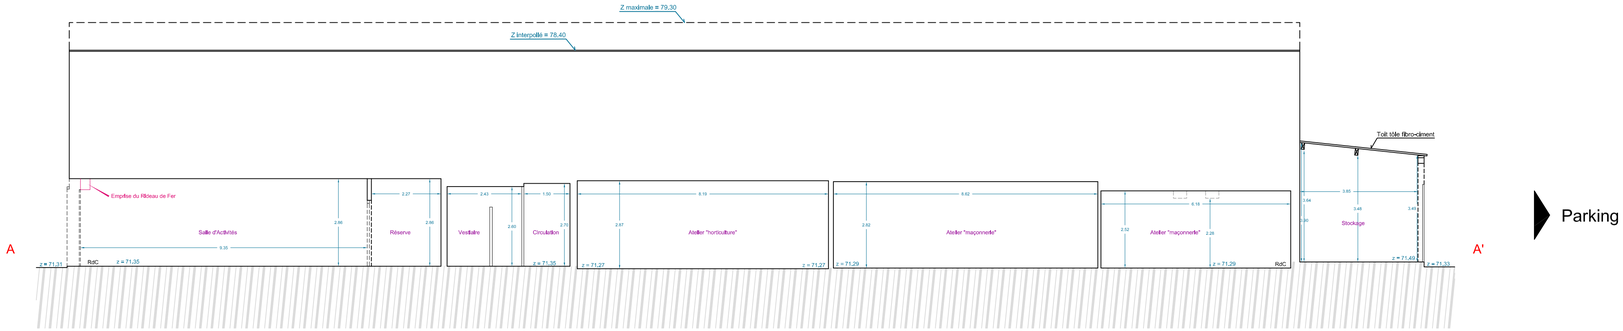

Liberté • Égalité • Fraternité
RÉPUBLIQUE FRANÇAISE

MINISTÈRE DE LA JUSTICE

MAITRISE D'OUVRAGE
Direction interrégionale de la Protection Judicaire de la Jeunesse - Pôle SG - ARE AMIENS
7 rue Anne Franck - 80136 RIVERY


Siège Social :
Jean OLEJNICZAK - Emmanuel PAREIN
GEOMETRES EXPERTS D.P.L.G. - AGENCE NORD
7 Avenue de l'Europe - B.P. 20003
59426 ARMENTIERES Cedex
Email : geolys@wanadoo.fr

Bureau Secondaire:
Jean OLEJNICZAK - Emmanuel PAREIN
GEOMETRES EXPERTS D.P.L.G. - AGENCE PAS DE CALAIS
95 Avenue du Bord des Eaux - "Le Narval" - Bâtiment 4
62110 HENIN BEAUMONT - Tél : 03.21.76.90.37 - Fax : 03.21.76.83.19
Email : geolys62@free.fr

GEOLYS
J. OLEJNICZAK - E. PAREIN
Géomètres - Experts Associés

Relevés topographiques et d'immeubles




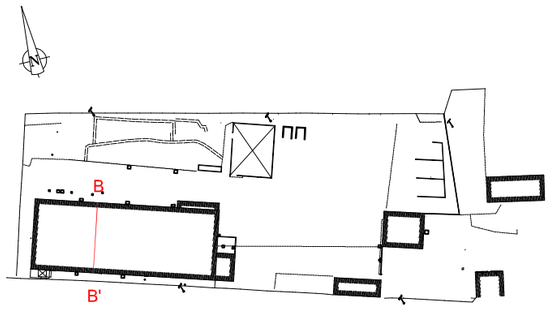

UEAJ DE BRUAY-LA-BUISSIERE
211, Rue Kléber Carpentier

COUPE BB'

Bâtiment	Etage	Echelle	Date
Bât. principal	Rez-de-chaussée	1:100°	07/06/2011

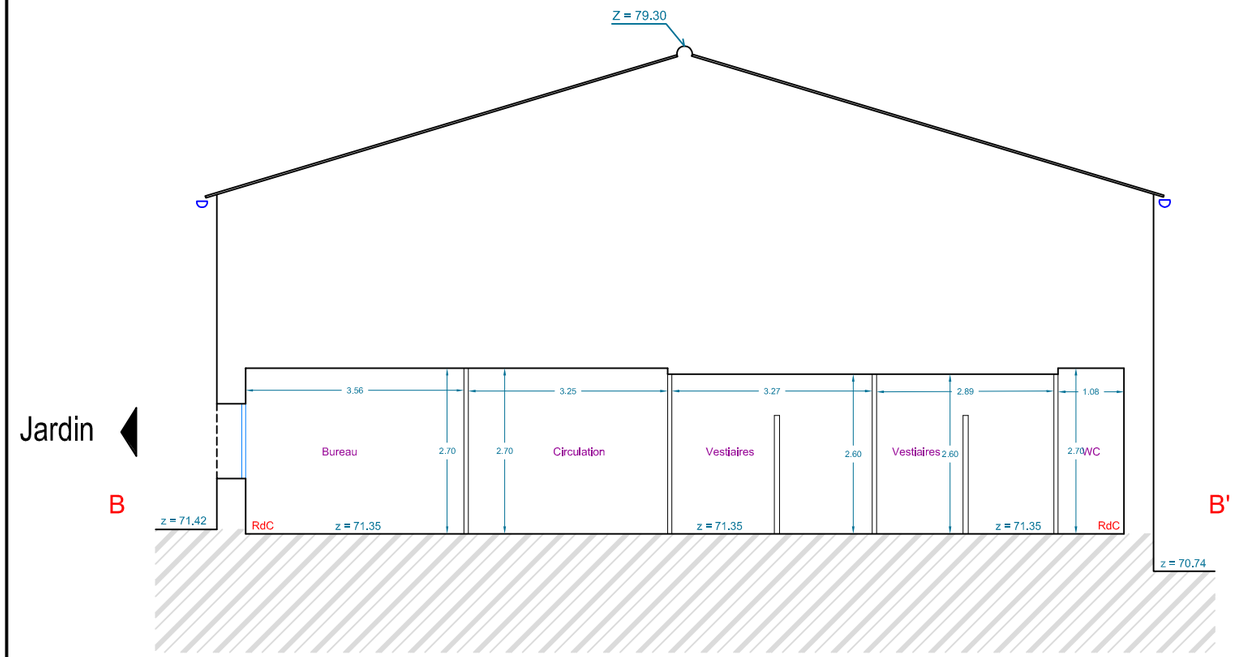

Liberté • Égalité • Fraternité
RÉPUBLIQUE FRANÇAISE

MINISTÈRE DE LA JUSTICE


MAITRISE D'OUVRAGE
Direction interrégionale de la Protection Judicaire de la Jeunesse - Pôle SG - ARE AMIENS
7 rue Anne Franck - 80136 RIVERY

Siège Social :
Jean OLEJNICZAK - Emmanuel PAREIN
GEOMETRES EXPERTS D.P.L.G. - AGENCE NORD
7 Avenue de l'Europe - B.P. 20003
59426 ARMENTIERES Cedex
Email : geolys@wanadoo.fr

Bureau Secondaire:
Jean OLEJNICZAK - Emmanuel PAREIN
GEOMETRES EXPERTS D.P.L.G. - AGENCE PAS DE CALAIS
95 Avenue du Bord des Eaux - "Le Narval" - Bâtiment 4
62110 HENIN BEAUMONT - Tél : 03.21.76.90.37 - Fax : 03.21.76.83.19
Email : geolys62@free.fr

Relevés topographiques et d'immeubles




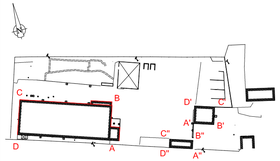



UEAJ DE BRUAY-LA-BUISSIERE
211, Rue Kléber Carpentier

FACADES

Bâtiment	Etage	Echelle	Date
Bât. principal	Rez-de-chaussée	1:100°	07/06/2011

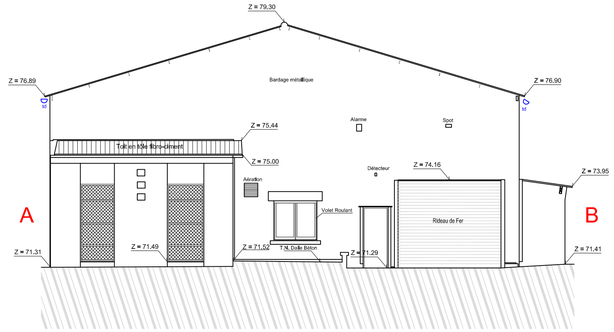

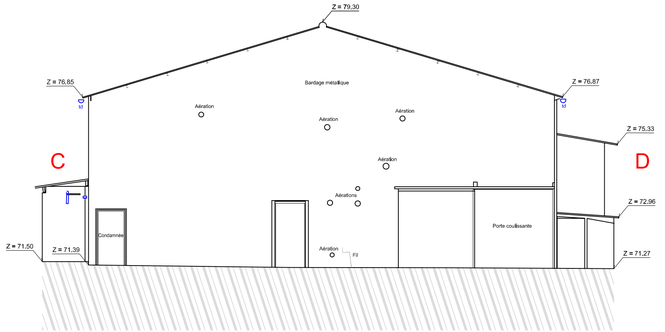

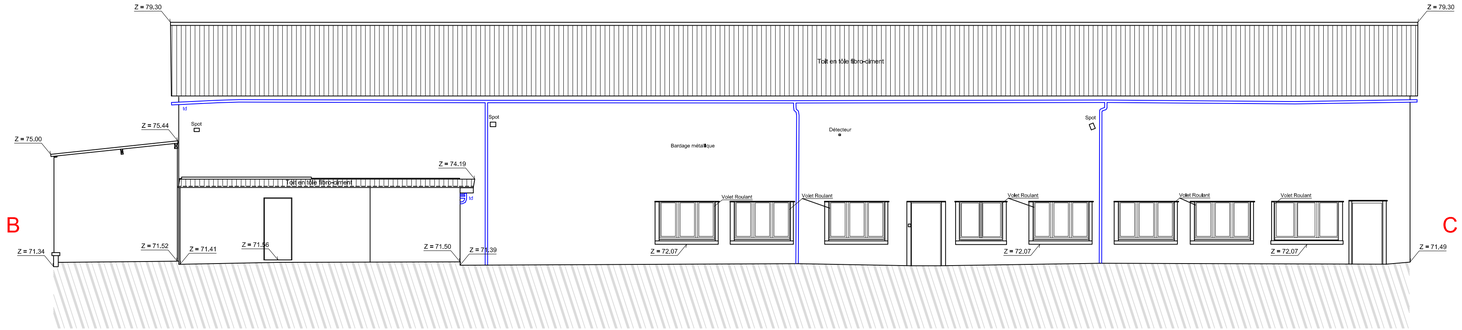

Liberté • Égalité • Fraternité
RÉPUBLIQUE FRANÇAISE

MINISTÈRE DE LA JUSTICE

MAITRISE D'OUVRAGE
Direction interrégionale de la Protection Judicaire de la Jeunesse - Pôle SG - ARE AMIENS
7 rue Anne Franck - 80136 RIVERY


Siège Social :
Jean OLEJNICZAK - Emmanuel PAREIN
GEOMETRES EXPERTS D.P.L.G. - AGENCE NORD
7 Avenue de l'Europe - B.P. 20003
59426 ARMENTIERES Cedex
Email : geolys@wanadoo.fr

Bureau Secondaire:
Jean OLEJNICZAK - Emmanuel PAREIN
GEOMETRES EXPERTS D.P.L.G. - AGENCE PAS DE CALAIS
95 Avenue du Bord des Eaux - "Le Narval" - Bâtiment 4
62110 HENIN BEAUMONT - Tél : 03.21.76.90.37 - Fax : 03.21.76.83.19
Email : geolys62@free.fr

GEOLYS GEOMETRES
J. OLEJNICZAK - E. PAREIN
Géomètres - Experts Associés

Relevés topographiques et d'immeubles




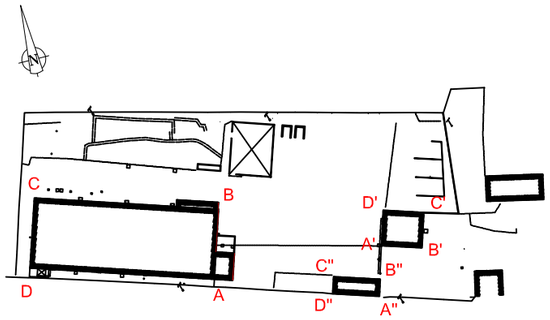

UEAJ DE BRUAY-LA-BUISSIERE
211, Rue Kléber Carpentier

FACADE AB

Bâtiment	Etage	Echelle	Date
Bât. principal	Rez-de-chaussée	1:100°	07/06/2011

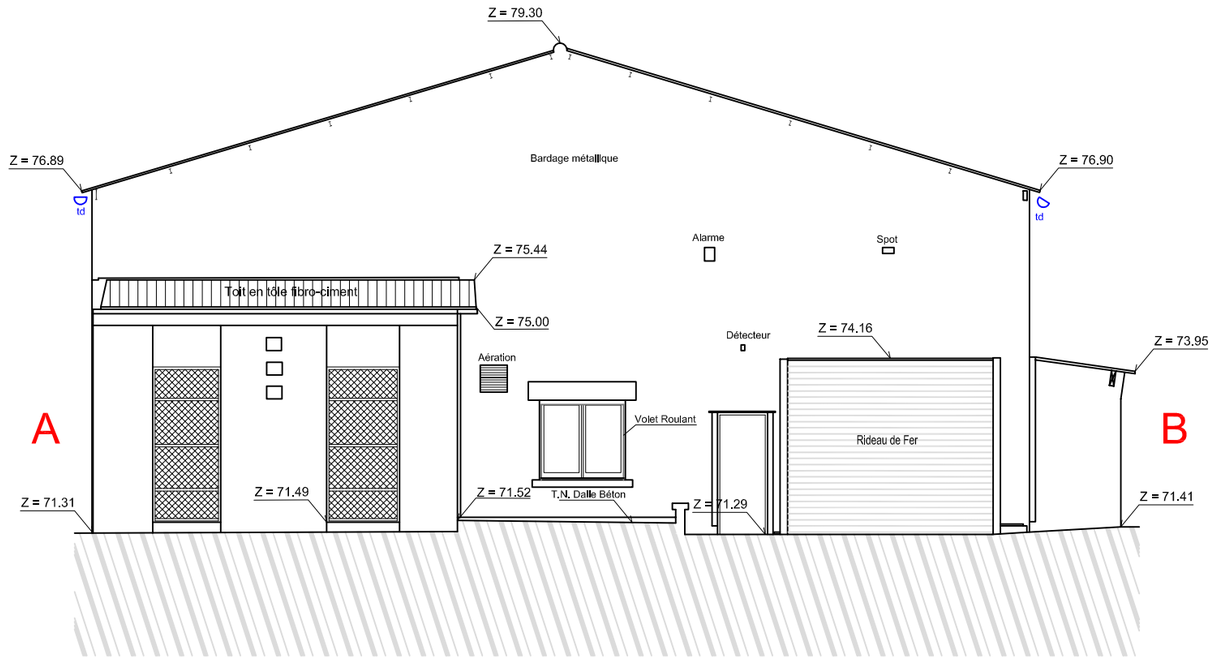

Liberté • Égalité • Fraternité
RÉPUBLIQUE FRANÇAISE

MINISTÈRE DE LA JUSTICE


MAITRISE D'OUVRAGE
Direction interrégionale de la Protection Judiciaire de la Jeunesse - Pôle SG - ARE AMIENS
7 rue Anne Franck - 80136 RIVERY

Siège Social :
Jean OLEJNICZAK - Emmanuel PAREIN
GEOMETRES EXPERTS D.P.L.G. - AGENCE NORD
7 Avenue de l'Europe - B.P. 20003
59426 ARMENTIERES Cedex
Email : geolys@wanadoo.fr

Bureau Secondaire:
Jean OLEJNICZAK - Emmanuel PAREIN
GEOMETRES EXPERTS D.P.L.G. - AGENCE PAS DE CALAIS
95 Avenue du Bord des Eaux - "Le Narval" - Bâtiment 4
62110 HENIN BEAUMONT - Tél : 03.21.76.90.37 - Fax : 03.21.76.83.19
Email : geolys62@free.fr

Relevés topographiques et d'immeubles




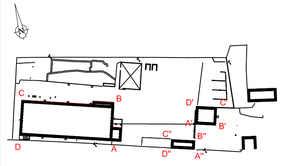

UEAJ DE BRUAY-LA-BUISSIERE
211, Rue Kléber Carpentier

FACADE BC

Bâtiment	Etage	Echelle	Date
Bât. principal	Rez-de-chaussée	1:100°	07/06/2011

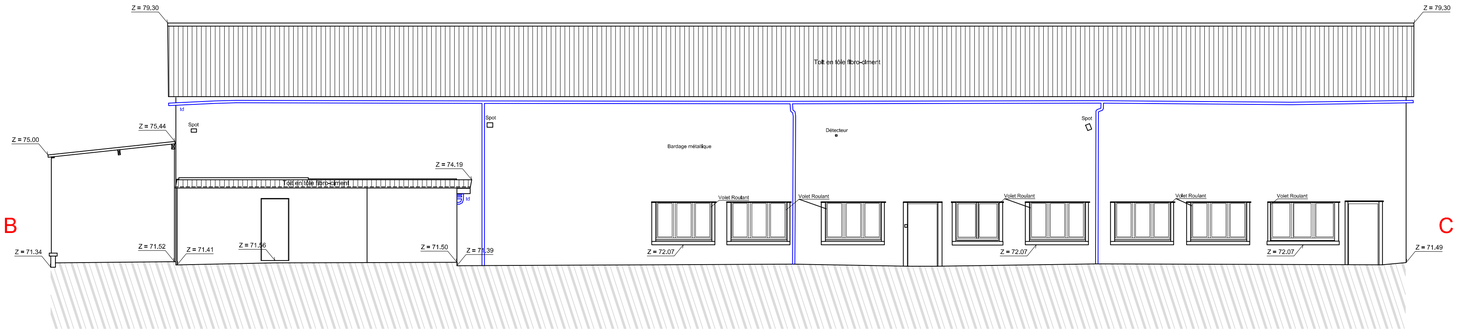

Liberté • Égalité • Fraternité
RÉPUBLIQUE FRANÇAISE

MINISTÈRE DE LA JUSTICE


MAITRISE D'OUVRAGE
Direction interrégionale de la Protection Judicaire de la Jeunesse - Pôle SG - ARE AMIENS
7 rue Anne Franck - 80136 RIVERY

Siège Social :
Jean OLEJNICZAK - Emmanuel PAREIN
GEOMETRES EXPERTS D.P.L.G. - AGENCE NORD
7 Avenue de l'Europe - B.P. 20003
59426 ARMENTIERES Cedex
Email : geolys@wanadoo.fr

Bureau Secondaire:
Jean OLEJNICZAK - Emmanuel PAREIN
GEOMETRES EXPERTS D.P.L.G. - AGENCE PAS DE CALAIS
95 Avenue du Bord des Eaux - "Le Narval" - Bâtiment 4
62110 HENIN BEAUMONT - Tél : 03.21.76.90.37 - Fax : 03.21.76.83.19
Email : geolys62@free.fr

Relevés topographiques et d'immeubles



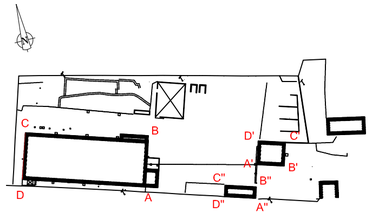

UEAJ DE BRUAY-LA-BUISSIERE
211, Rue Kléber Carpentier

FACADE CD

Bâtiment	Etage	Echelle	Date
Bât. principal	Rez-de-chaussée	1:100°	07/06/2011

