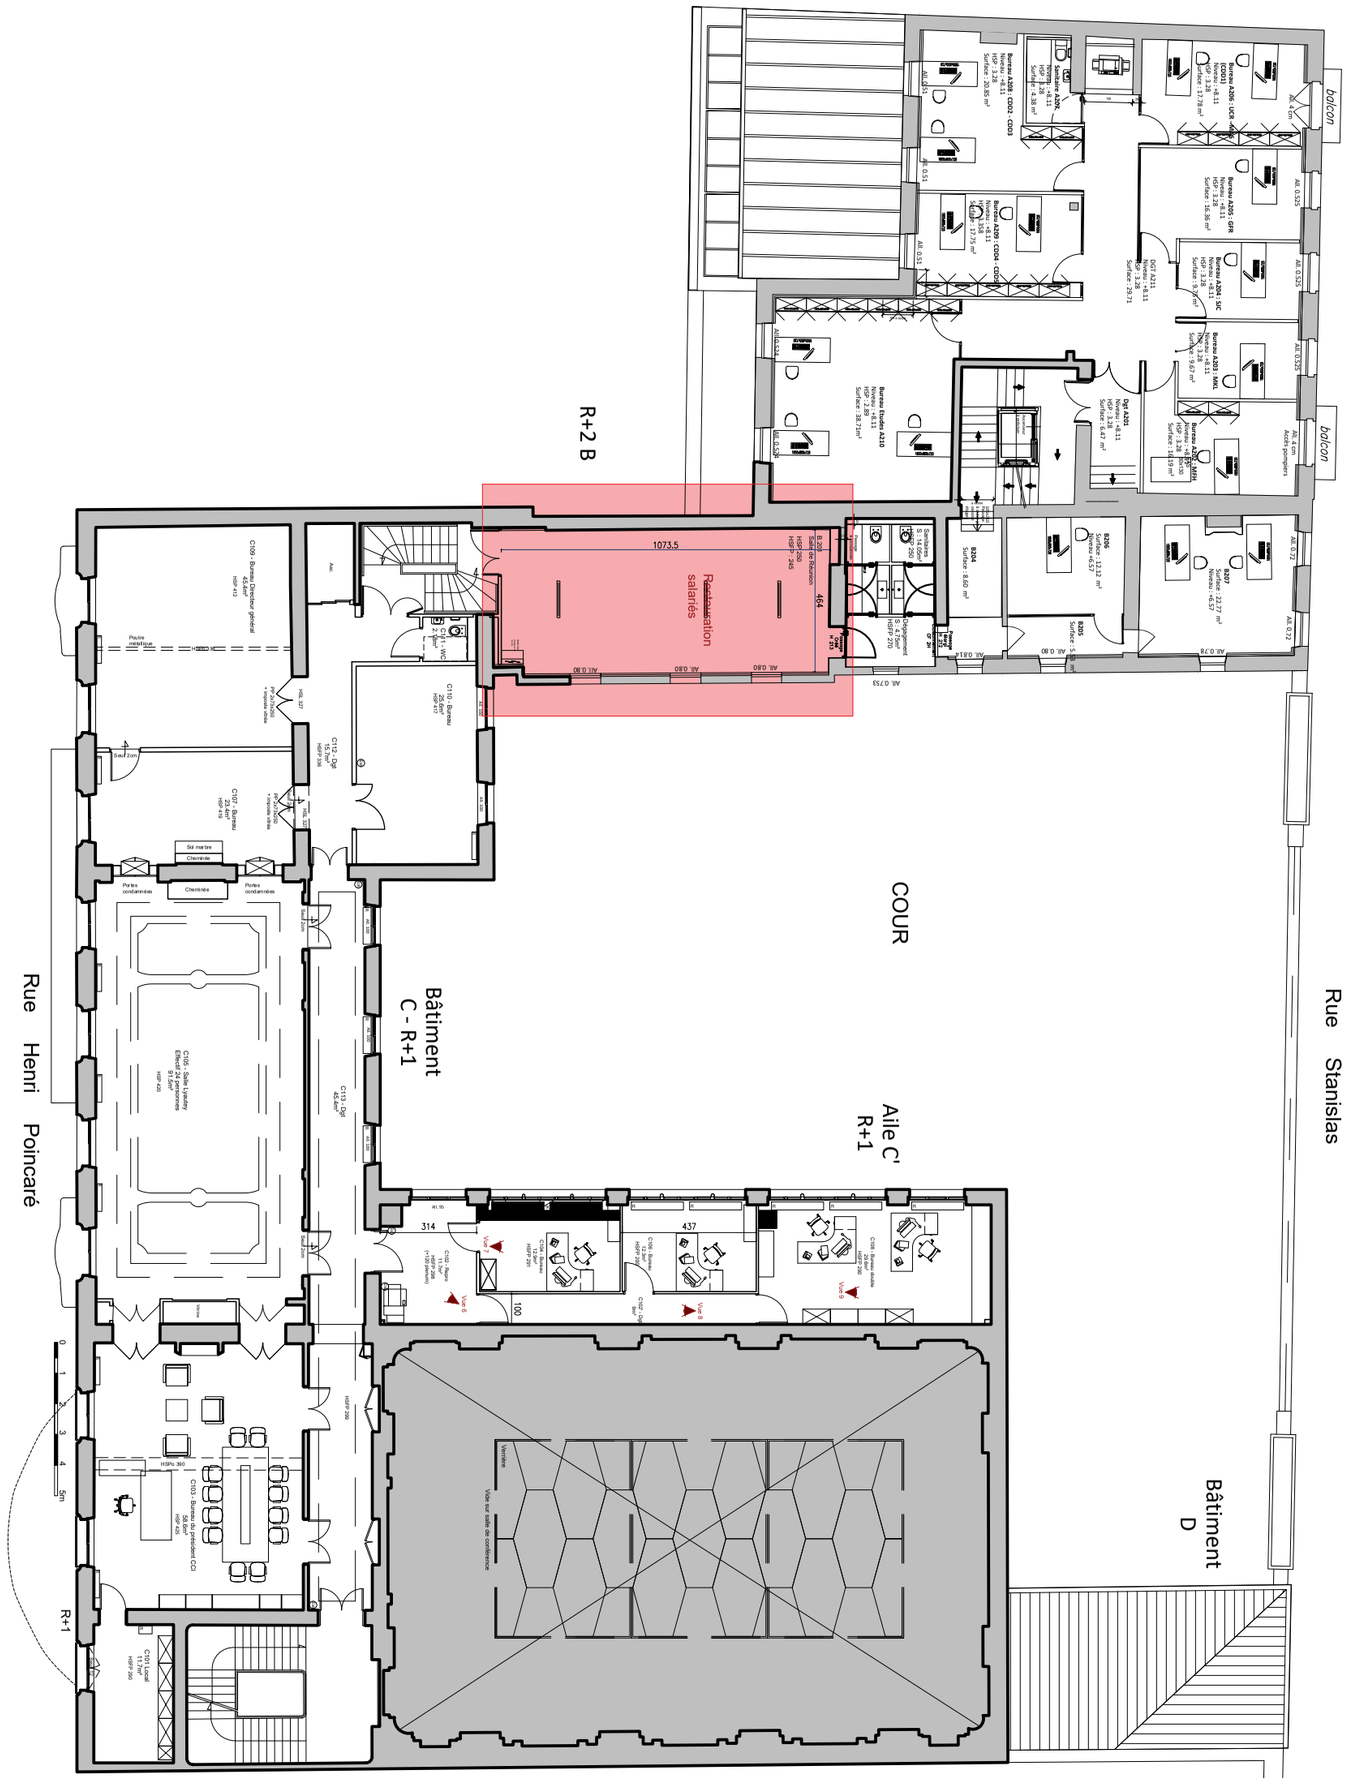

R+2 B
Rue Stanislas
COUR
Bâtiment C - R+1
Aile C' R+1
Bâtiment D
Rue Henri Poincaré
R+1
balcon
balcon
1073.5
Restauration salariés
464
Salle de Réunion
HSP 250
HSPP : 245
Sanitaires Femmes
HSP 250
Sanitaires Hommes
HSP 250
Local Technique
S : 4.75m²
HSP 270
Local Technique
S : 4.75m²
HSP 270
Local Technique
S : 4.75m²
HSP 270