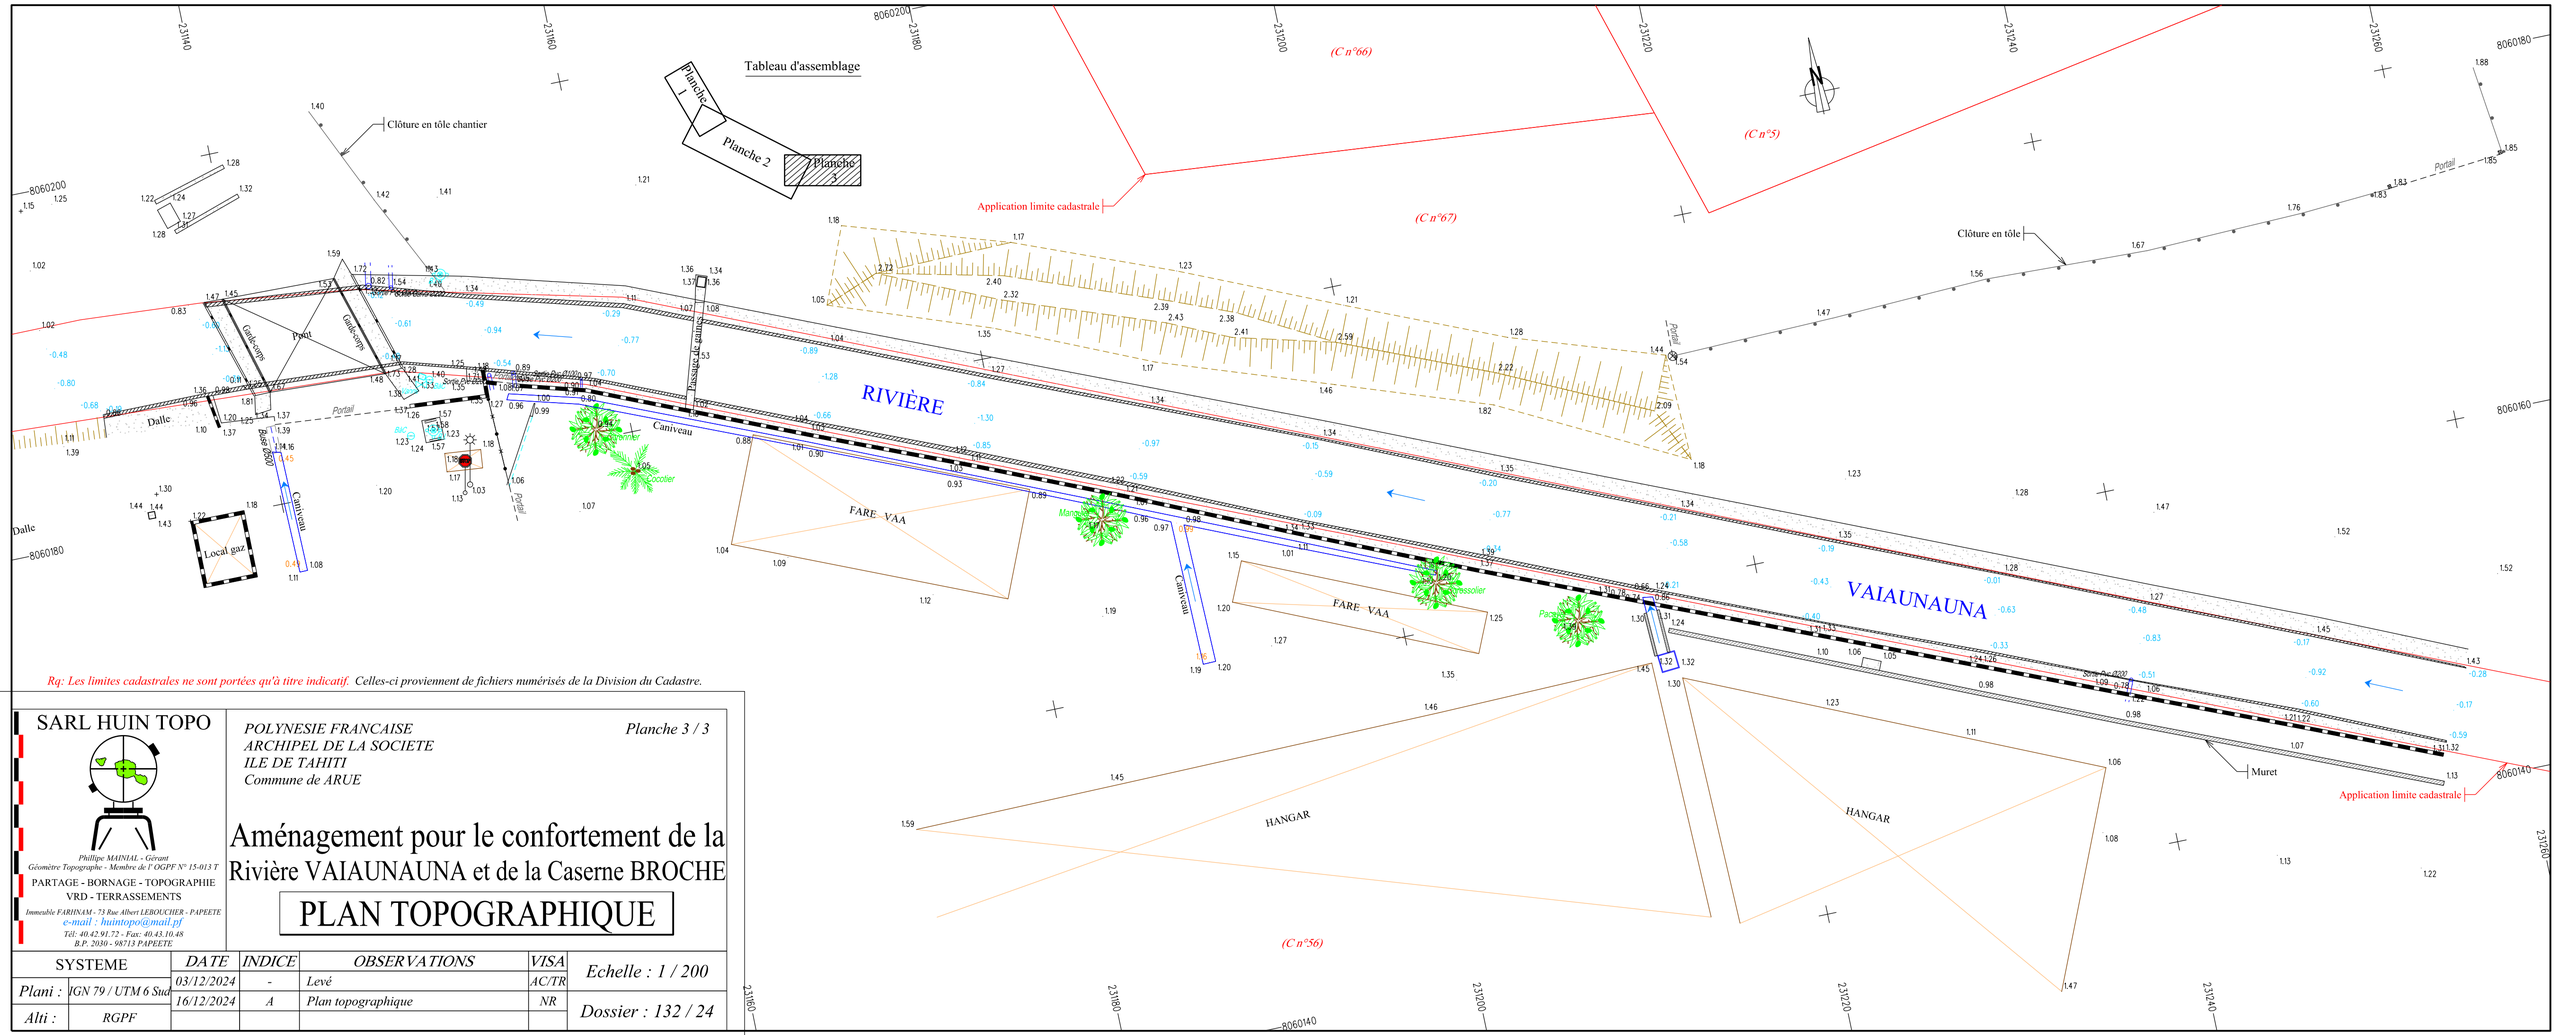


Rq: Les limites cadastrales ne sont portées qu'à titre indicatif. Celles-ci proviennent de fichiers numérisés de la Division du Cadastre.

SARL HUIN TOPO

Philippe MAINIAL - Gérant
Géomètre Topographe - Membre de l' OGPF N° 15-013 T
PARTAGE - BORNAGE - TOPOGRAPHIE
VRD - TERRASSEMENTS
Immeuble FARHNAM - 73 Rue Albert LEBOUCHER - PAPEETE
e-mail : huintopo@mail.pf
Tél: 40.42.91.72 - Fax: 40.43.10.48
B.P. 2030 - 98713 PAPEETE

POLYNESIE FRANCAISE
ARCHIPEL DE LA SOCIETE
ILE DE TAHITI
Commune de ARUE

Planche 3 / 3

Aménagement pour le confortement de la Rivière VAIAUNAUNA et de la Caserne BROCHE

PLAN TOPOGRAPHIQUE

SYSTEME	DATE	INDICE	OBSERVATIONS	VISA	
Plani : IGN 79 / UTM 6 Sud	03/12/2024	-	Levé	AC/TR	Echelle : 1 / 200
Alti : RGPF	16/12/2024	A	Plan topographique	NR	Dossier : 132 / 24