
pôle emploi

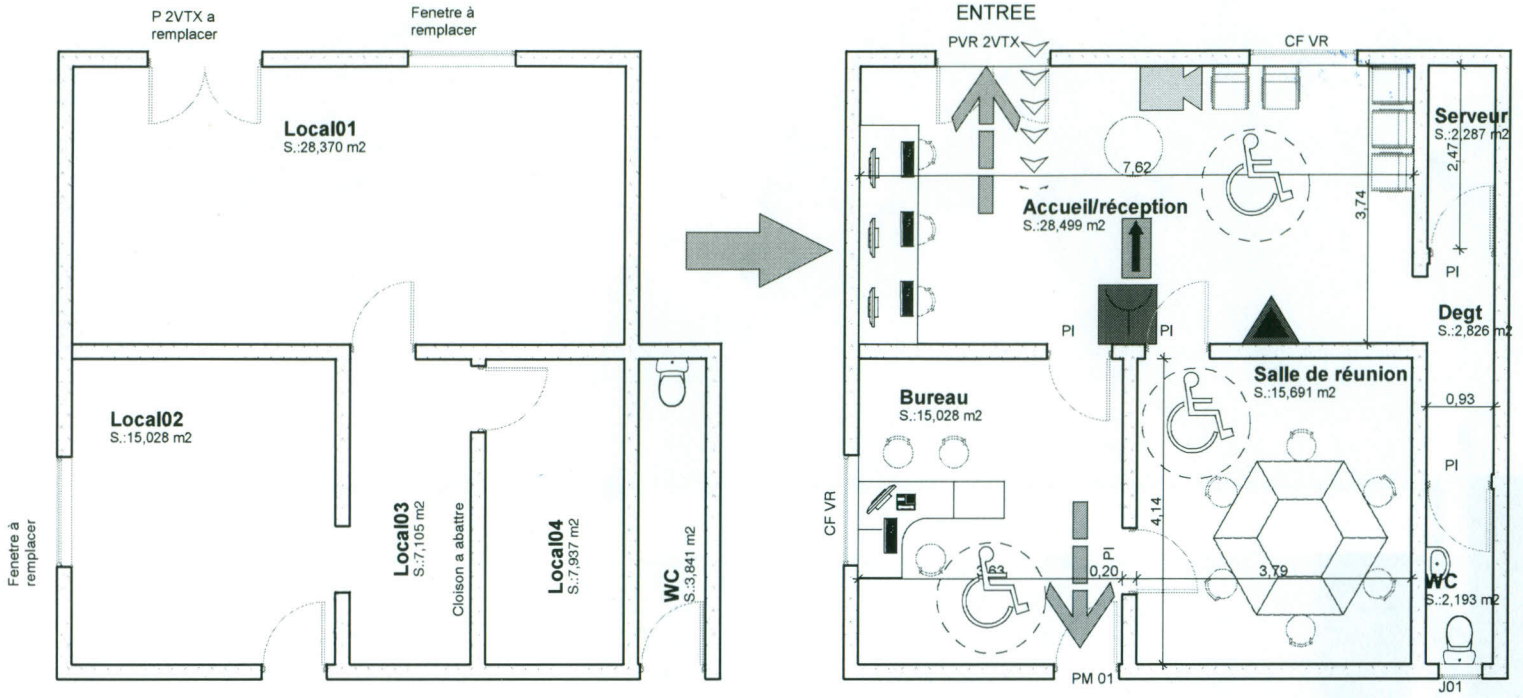

LEGENDE

EXTINCTEUR C02 | ALARME INCENDIE | SIRENE | EVACUATION | CIRCULATION | BAES

Cheminement personnes à mobilité réduite

Encombrement de giration

0,80 / 1,30 Encombrement du fauteuil

Pole emploi de Chirongui a Mayotte

phase: Aménagement

Echelle:1/100

date: 26/06/2009 | indice:0

01

Maître d'Ouvrage
POLE EMPLOI
40, Rue Lory les Bas
B.P. 7131
97 713 Saint-Denis
Messag Cedex 09

Assistance Maitre d'Ouvrage :
51chemin Emmanuel Burel
97430 le Tampon
0262593131 FAX:
0262598067
amop-reunion@wanadoo.fr
AMOP