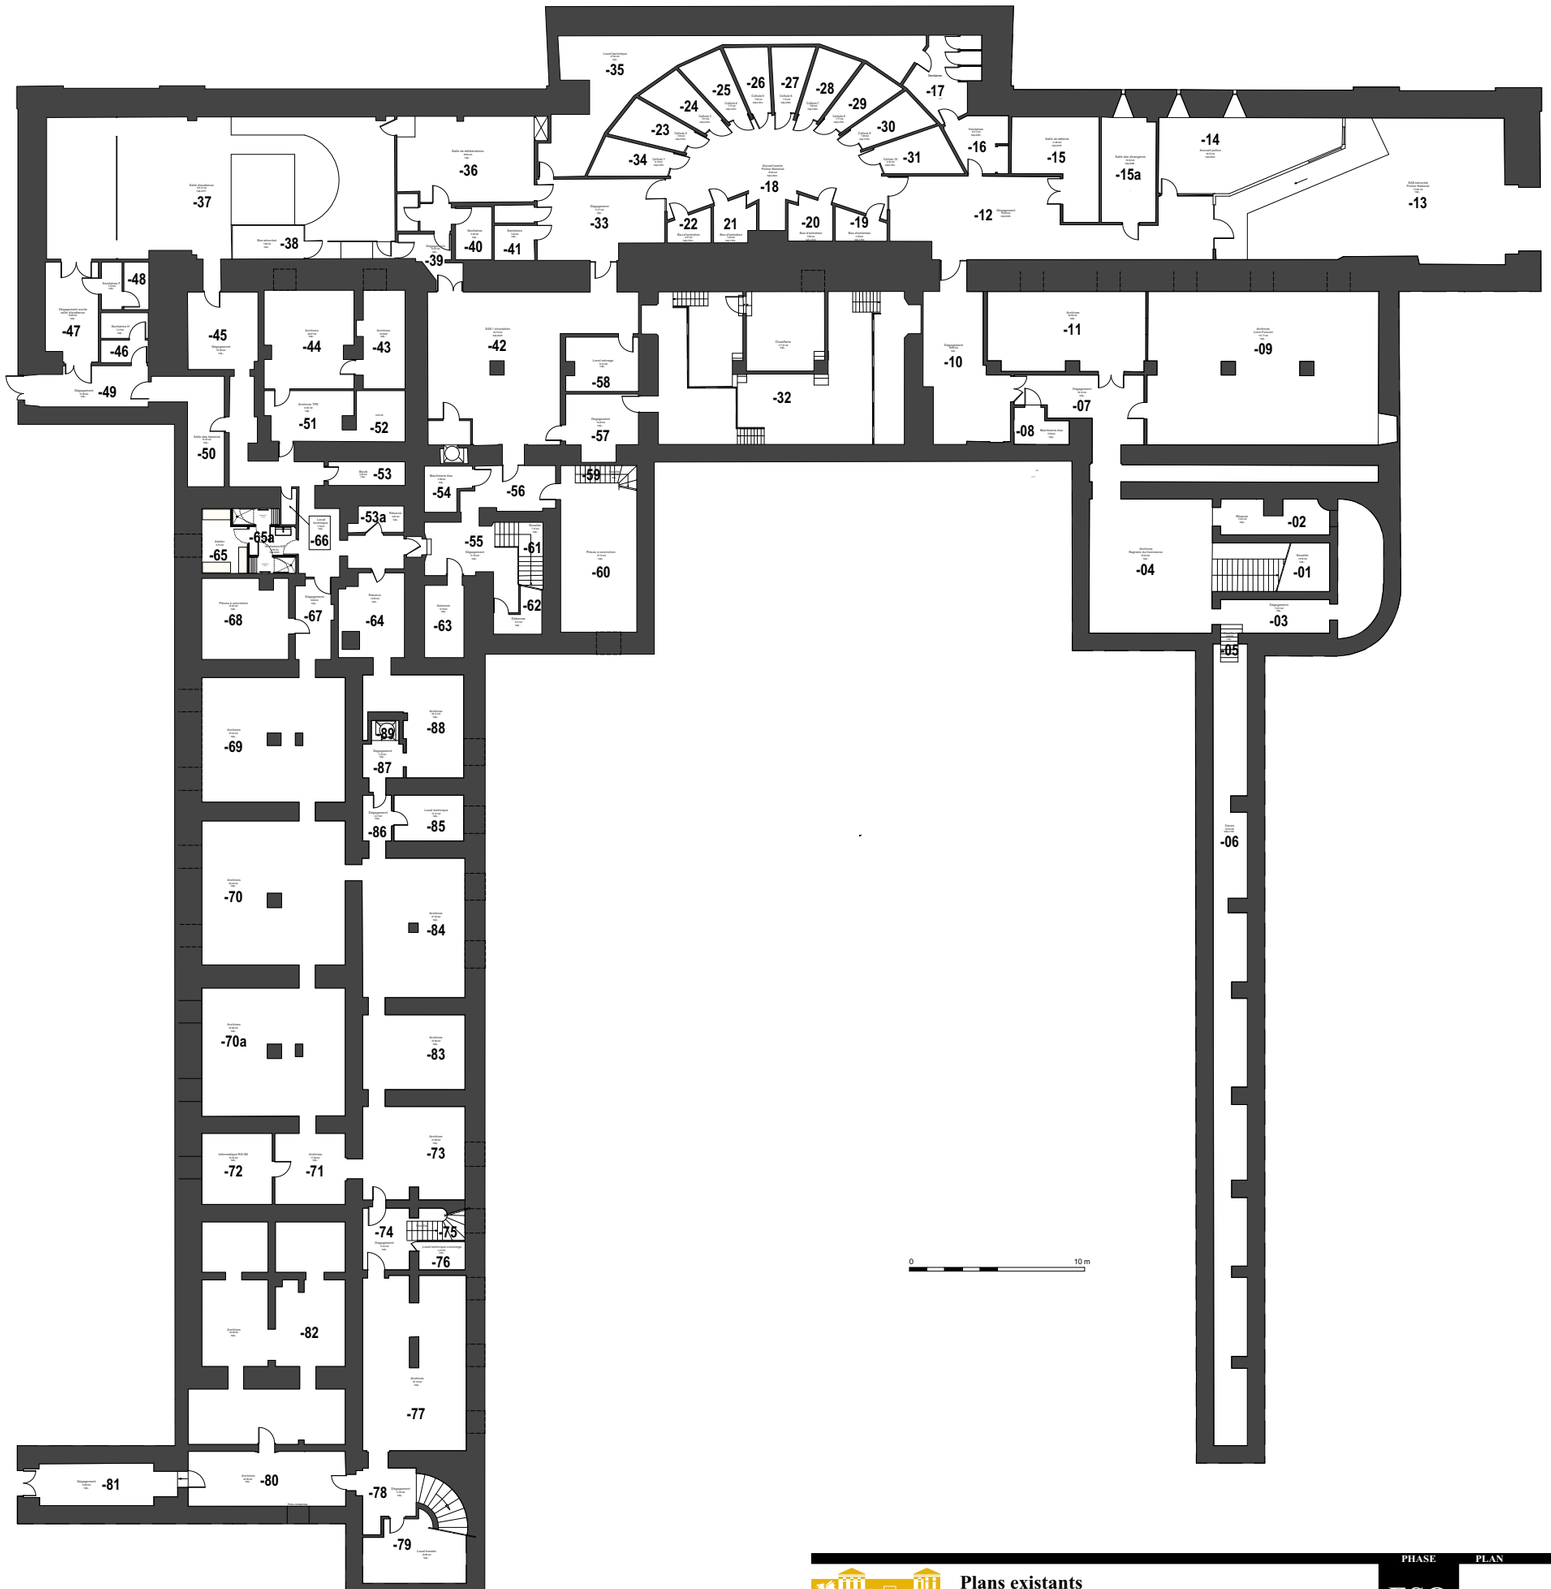


COUR D'APPEL DE METZ
Service administratif régional

Carlos LEÓN | architecte

Plans existants

Palais de justice de Metz
3, rue Haute Pierre

PHASE	PLAN	ECHELLE	PLANCHE No
ESQ INDICE 01/02/2024	*Plan du Sous - sol*	*1/350°*	1