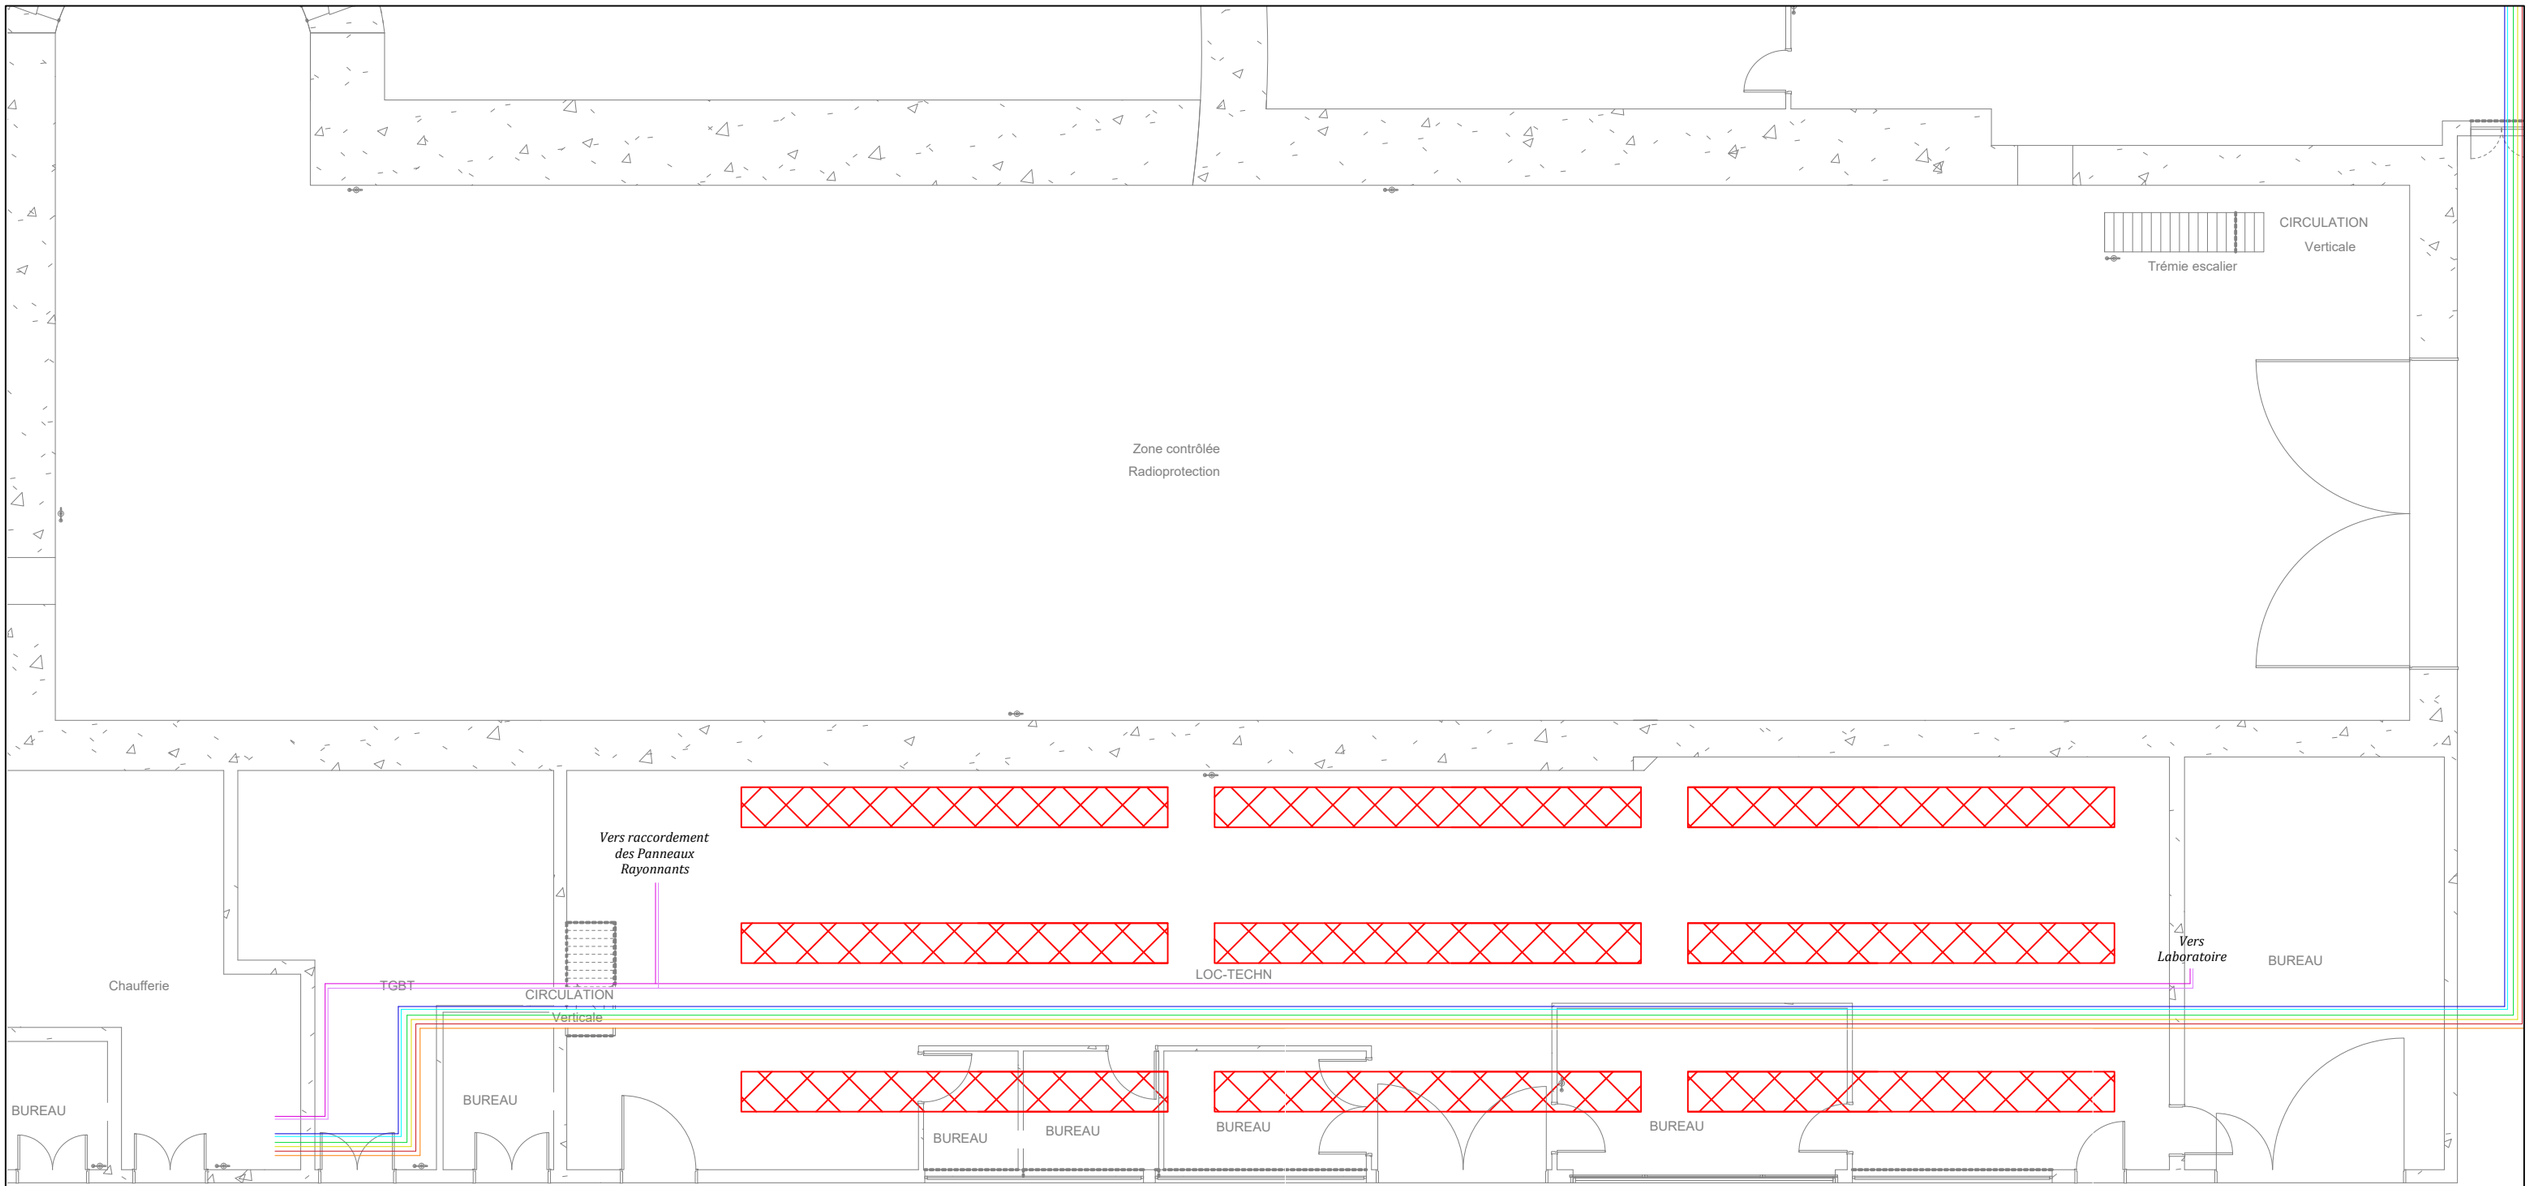


LEGENDE

- Plinthe de chauffage
- Radiateur
- Panneaux Rayonnants
- EC1 - Plinthes aller
- EC1 - Plinthes retour
- EC1 - Plinthes aller en Vide sanitaire
- EC1 - Plinthes retour en Vide sanitaire
- EG aller CTA
- EG retour CTA
- EC2 - CTA - aller
- EC2 - CTA - retour
- EC3 - SF6 - aller
- EC3 - SF6 - retour

L'ATELIER DES FLUIDES
31, rue Eugène Briais 77000 Melun
Tél.: 01.64.64.24.69
E-mail : contact@latelierdesfluides.com


Audit technique - Bâtiment 109
Campus d'Orsay

Plan de repérage des réseaux en galerie technique

DIAG | IND B | AL/YD | 21/02/25

LEGENDE

- Plinthe de chauffage
- Radiateur
- Panneaux Rayonnants
- EC1 - Plinthes aller
- EC1 - Plinthes retour
- EC1 - Plinthes aller en Vide sanitaire
- EC1 - Plinthes retour en Vide sanitaire
- EG aller CTA
- EG retour CTA
- EC2 - CTA - aller
- EC2 - CTA - retour
- EC3 - SF6 - aller
- EC3 - SF6 - retour

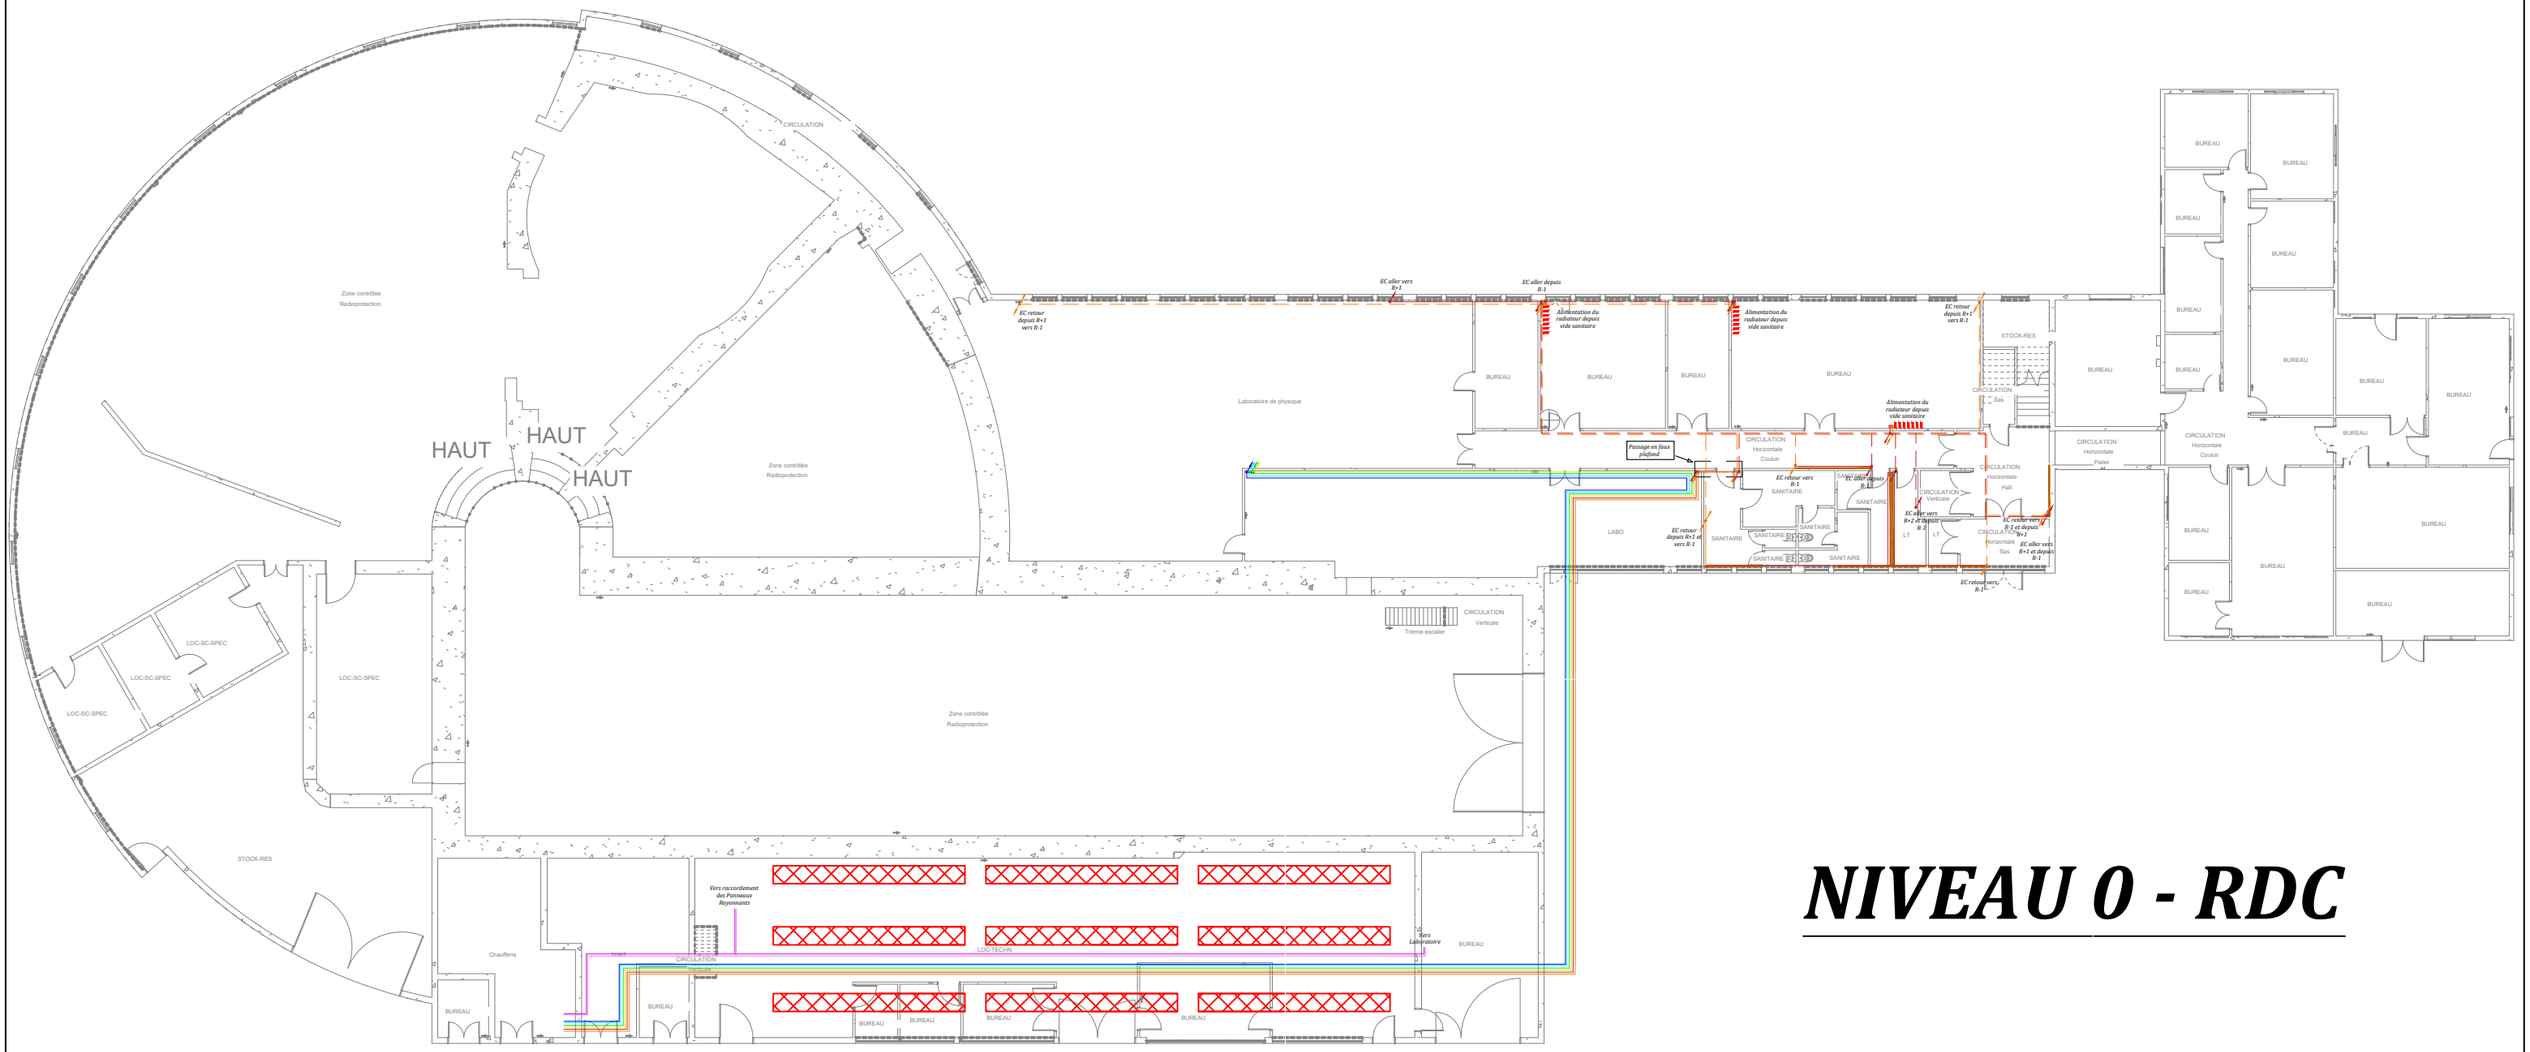

NIVEAU 0 - RDC

L'ATELIER DES FLUIDES
31, rue Eugène Briais 77000 Melun
Tél.: 01.64.64.24.69
E-mail : contact@latelierdesfluides.com


Audit technique - Bâtiment 109
Campus d'Orsay

Cheminement des réseaux au RDC

DIAG | IND B | AL/YD | **21/02/25**

LEGENDE

- Plinthe de chauffage
- Radiateur
- Panneaux Rayonnants
- EC1 - Plinthes aller
- EC1 - Plinthes retour
- EC1 - Plinthes aller en Vide sanitaire
- EC1 - Plinthes retour en Vide sanitaire
- EG aller CTA
- EG retour CTA
- EC2 - CTA - aller
- EC2 - CTA - retour
- EC3 - SF6 - aller
- EC3 - SF6 - retour

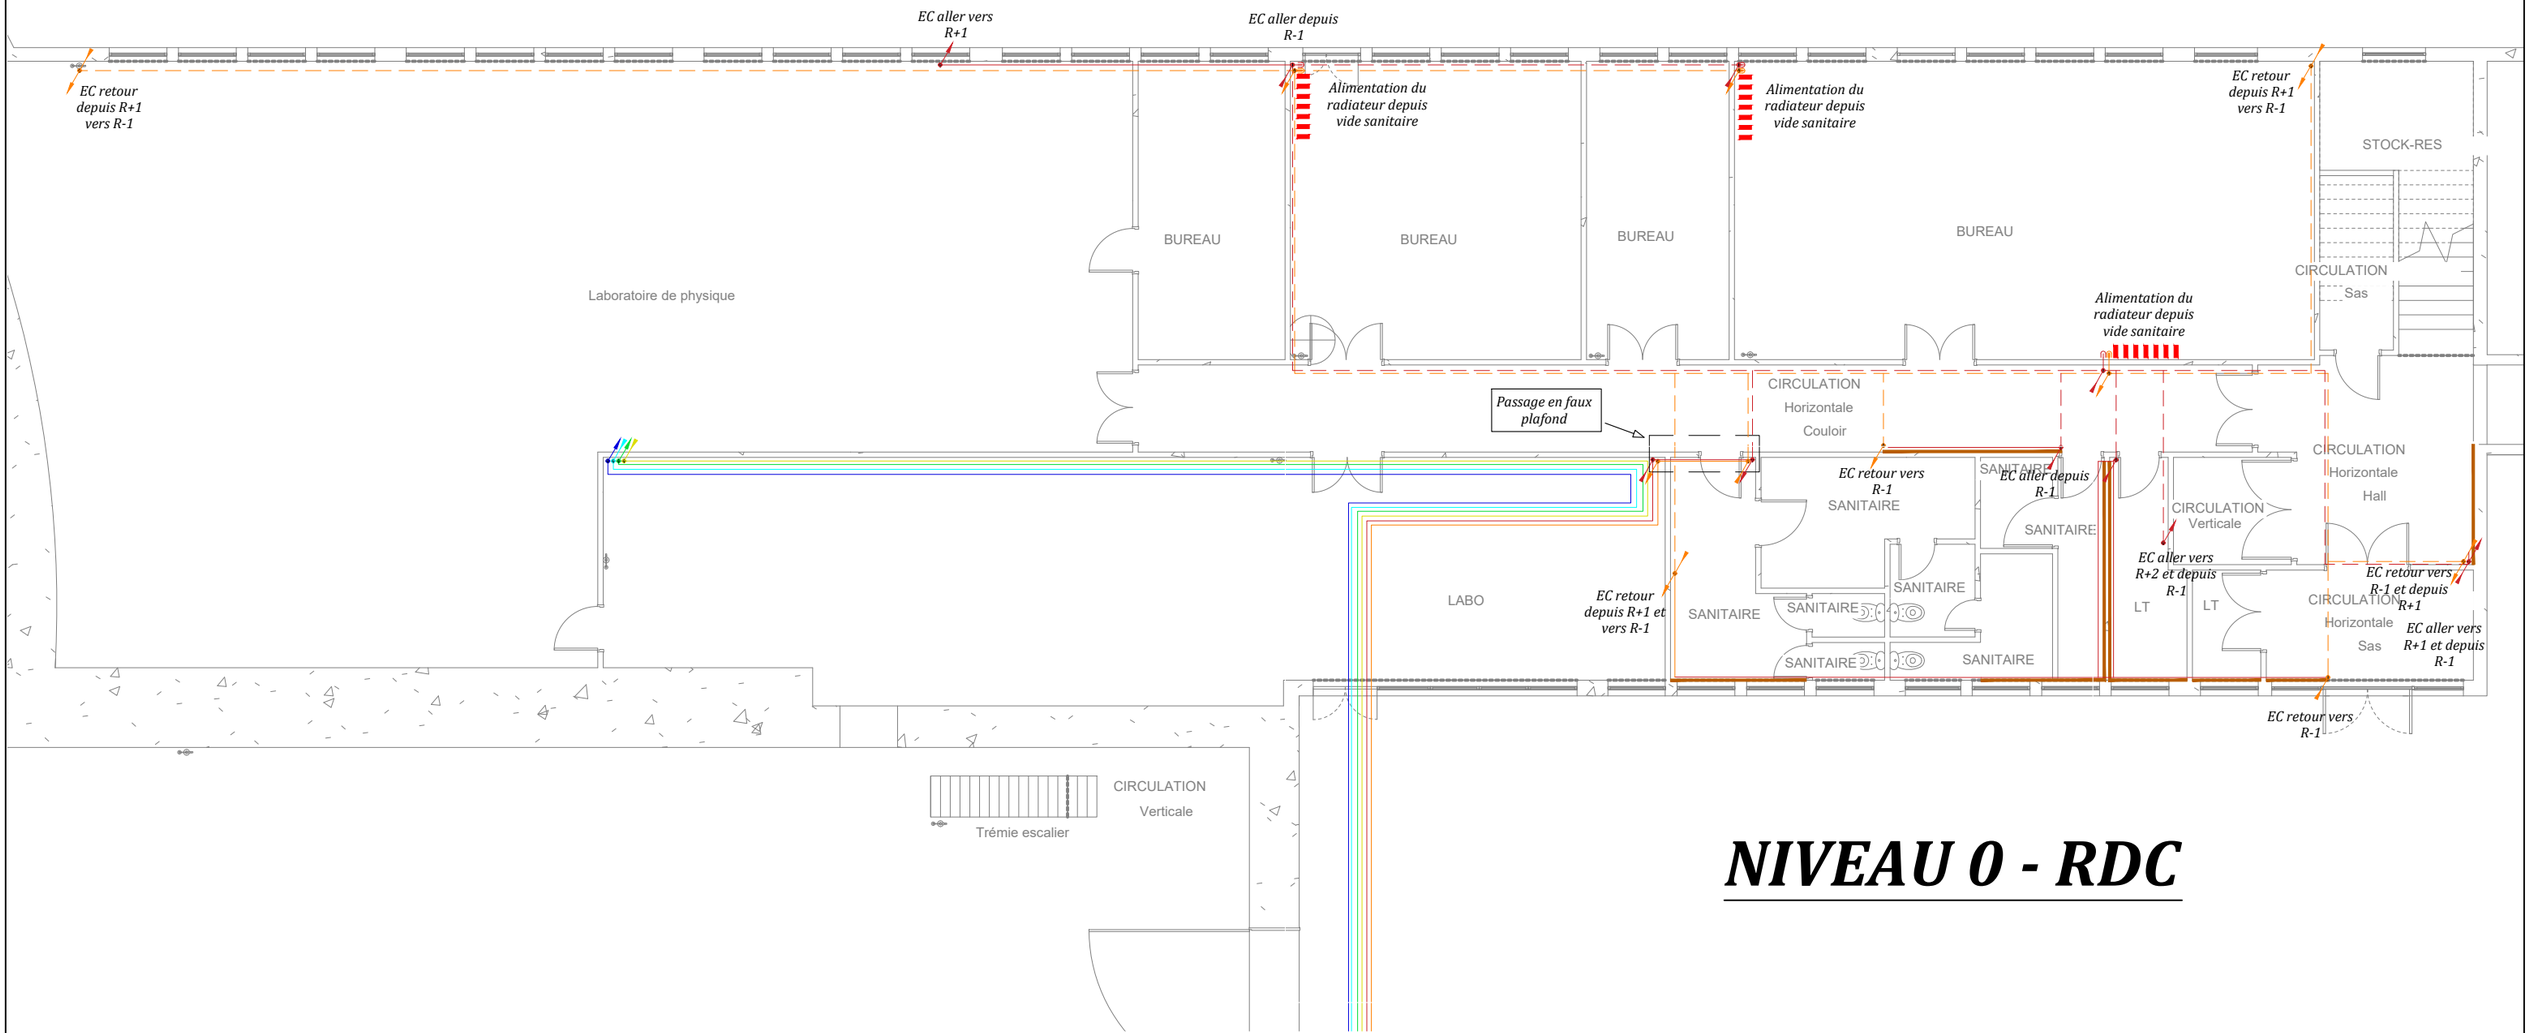

NIVEAU 0 - RDC

L'ATELIER DES FLUIDES
31, rue Eugène Briais 77000 Melun
Tél.: 01.64.64.24.69
E-mail : contact@latelierdesfluides.com


Audit technique - Bâtiment 109
Campus d'Orsay


Cheminement des réseaux dans les bureaux/labo du RDC

DIAG | IND B | AL/YD | 21/02/25

LEGENDE

- Plinthe de chauffage
- Radiateur
- Panneaux Rayonnants
- EC1 - Plinthes aller
- EC1 - Plinthes retour
- EC1 - Plinthes aller en Vide sanitaire
- EC1 - Plinthes retour en Vide sanitaire
- EG aller CTA
- EG retour CTA
- EC2 - CTA - aller
- EC2 - CTA - retour
- EC3 - SF6 - aller
- EC3 - SF6 - retour

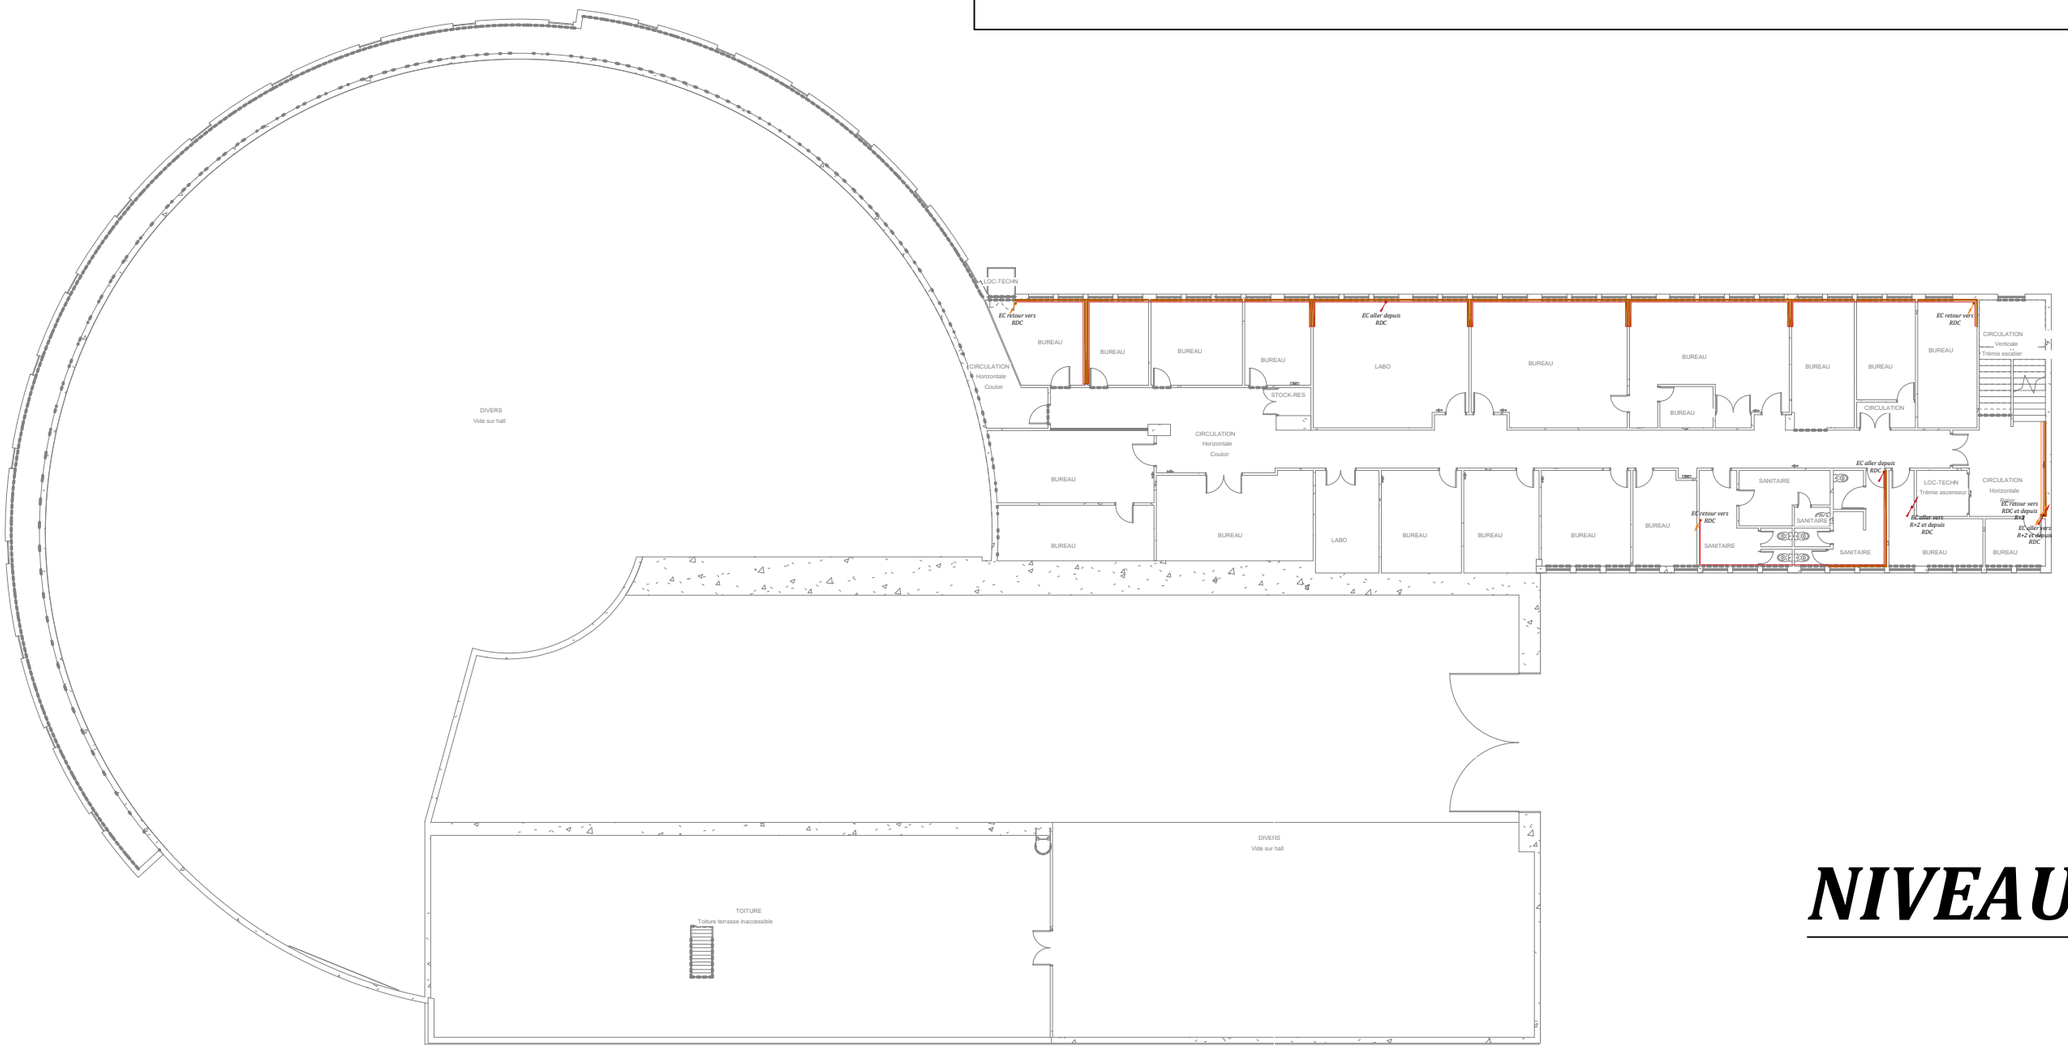

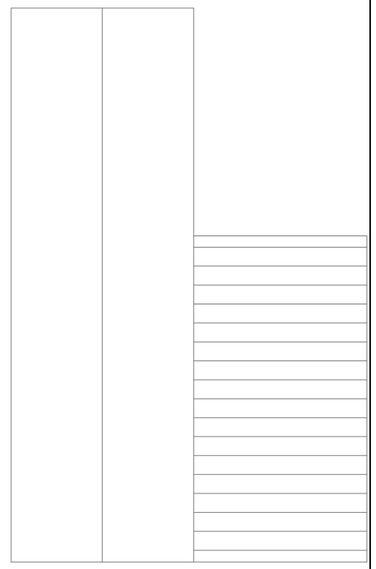

NIVEAU 1 - R+1

L'ATELIER DES FLUIDES
31, rue Eugène Briais 77000 Melun
Tél.: 01.64.64.24.69
E-mail : contact@latelierdesfluides.com


Audit technique - Bâtiment 109
Campus d'Orsay

Cheminement des réseaux au R+1

DIAG | IND B | AL/YD | **21/02/25**

LEGENDE

- Plinthe de chauffage
- Radiateur
- Panneaux Rayonnants
- EC1 - Plinthes aller
- EC1 - Plinthes retour
- EC1 - Plinthes aller en Vide sanitaire
- EC1 - Plinthes retour en Vide sanitaire
- EG aller CTA
- EG retour CTA
- EC2 - CTA - aller
- EC2 - CTA - retour
- EC3 - SF6 - aller
- EC3 - SF6 - retour

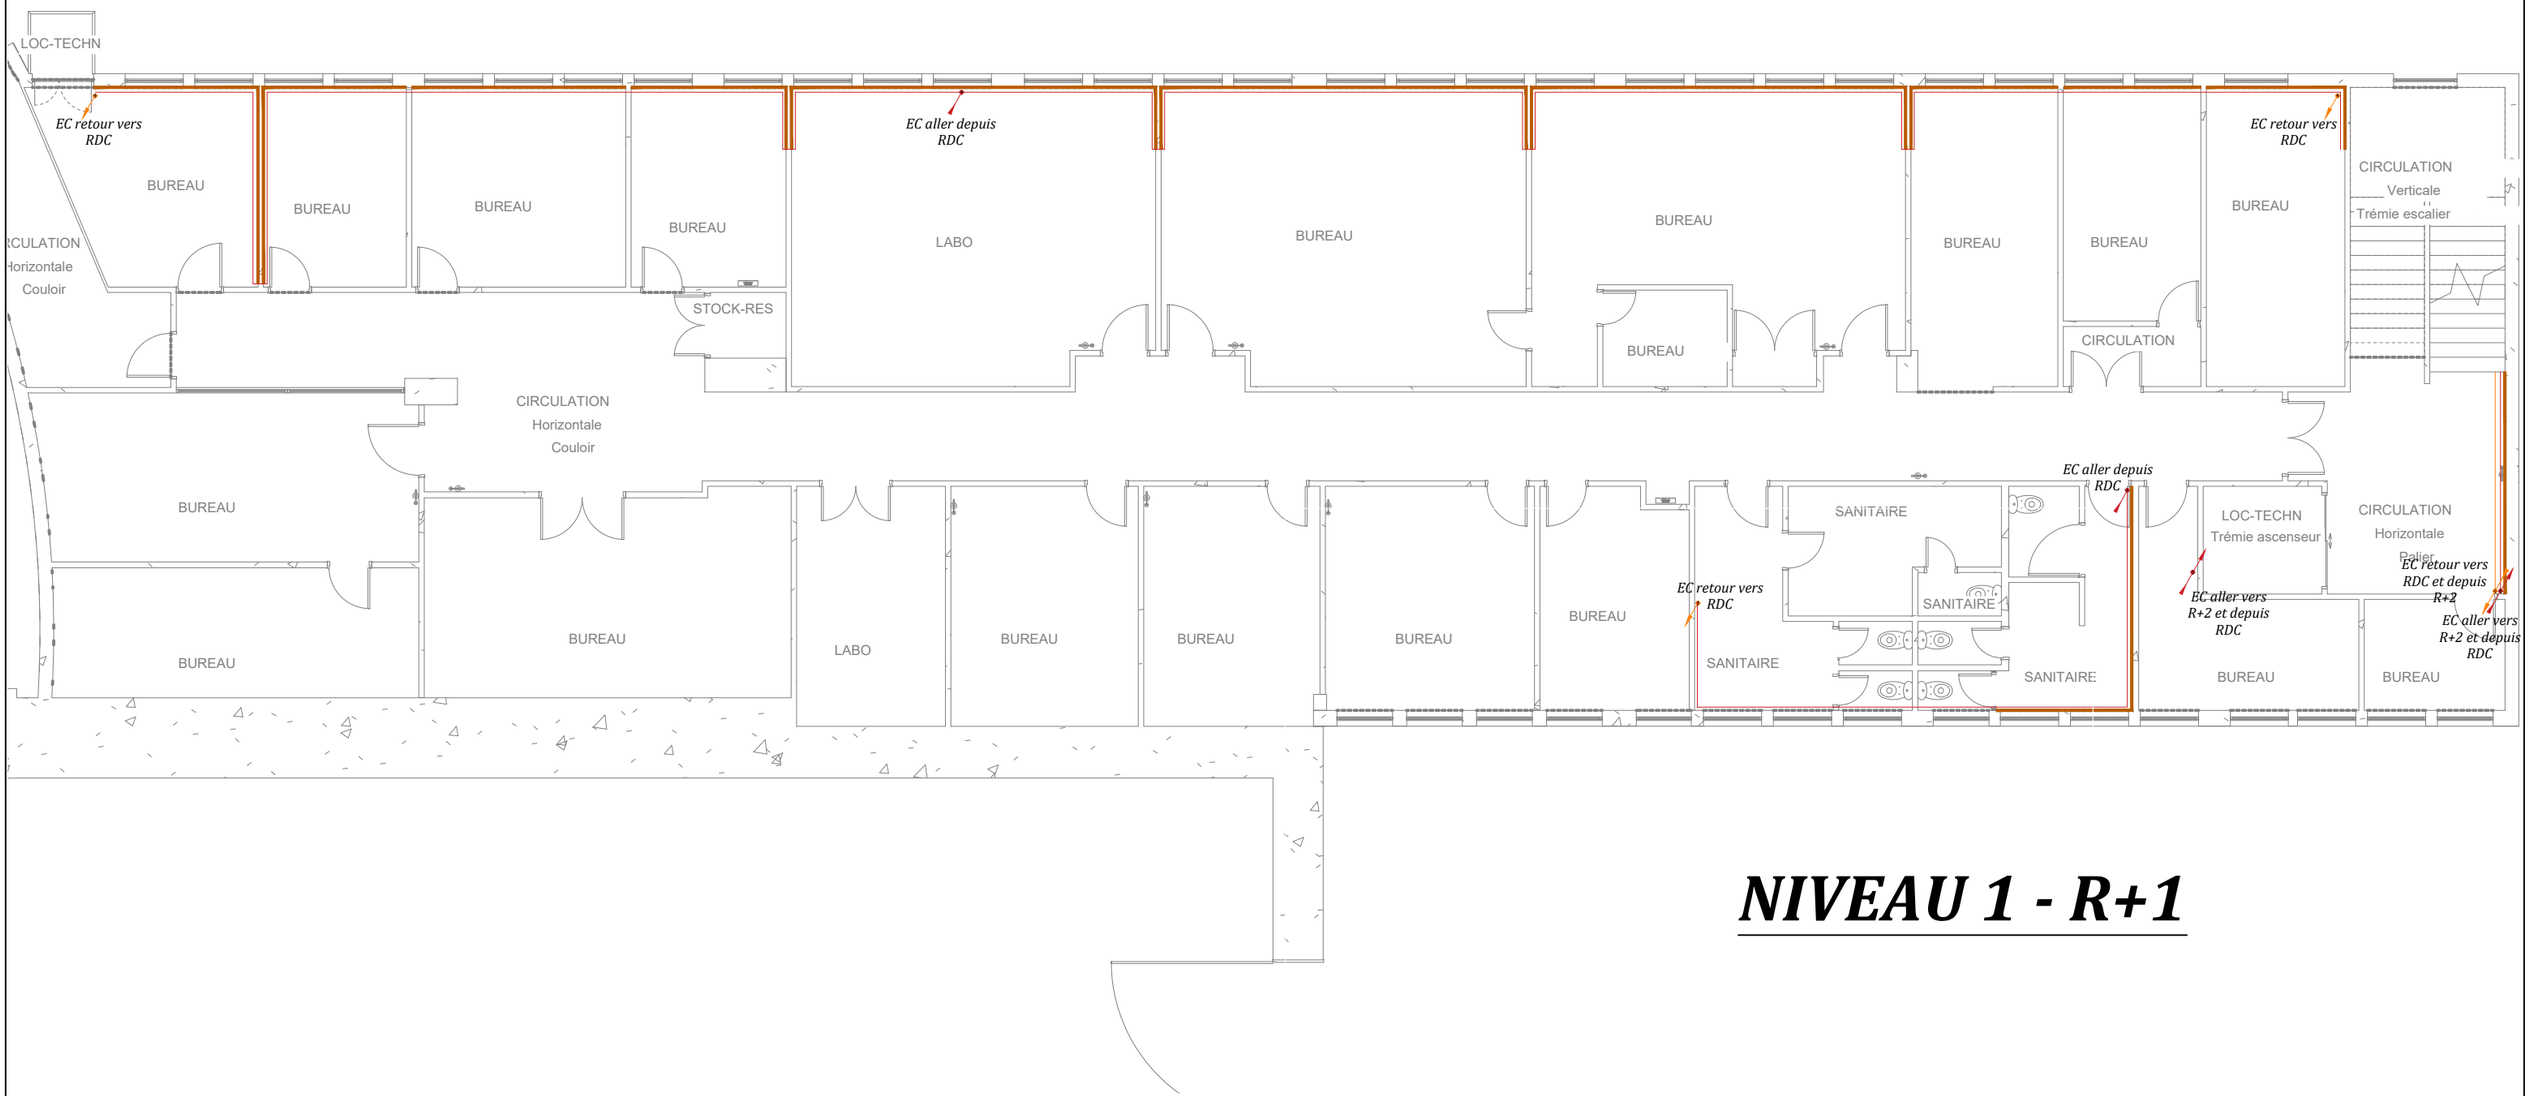

NIVEAU 1 - R+1

L'ATELIER DES FLUIDES
31, rue Eugène Briais 77000 Melun
Tél.: 01.64.64.24.69
E-mail : contact@latelierdesfluides.com


Audit technique - Bâtiment 109
Campus d'Orsay

Cheminement des réseaux dans les bureaux/labo du R+1

DIAG | IND B | AL/YD | 21/02/25

LEGENDE

- Plinthe de chauffage
- Radiateur
- Panneaux Rayonnants
- EC1 - Plinthes aller
- EC1 - Plinthes retour
- EC1 - Plinthes aller en Vide sanitaire
- EC1 - Plinthes retour en Vide sanitaire
- EG aller CTA
- EG retour CTA
- EC2 - CTA - aller
- EC2 - CTA - retour
- EC3 - SF6 - aller
- EC3 - SF6 - retour

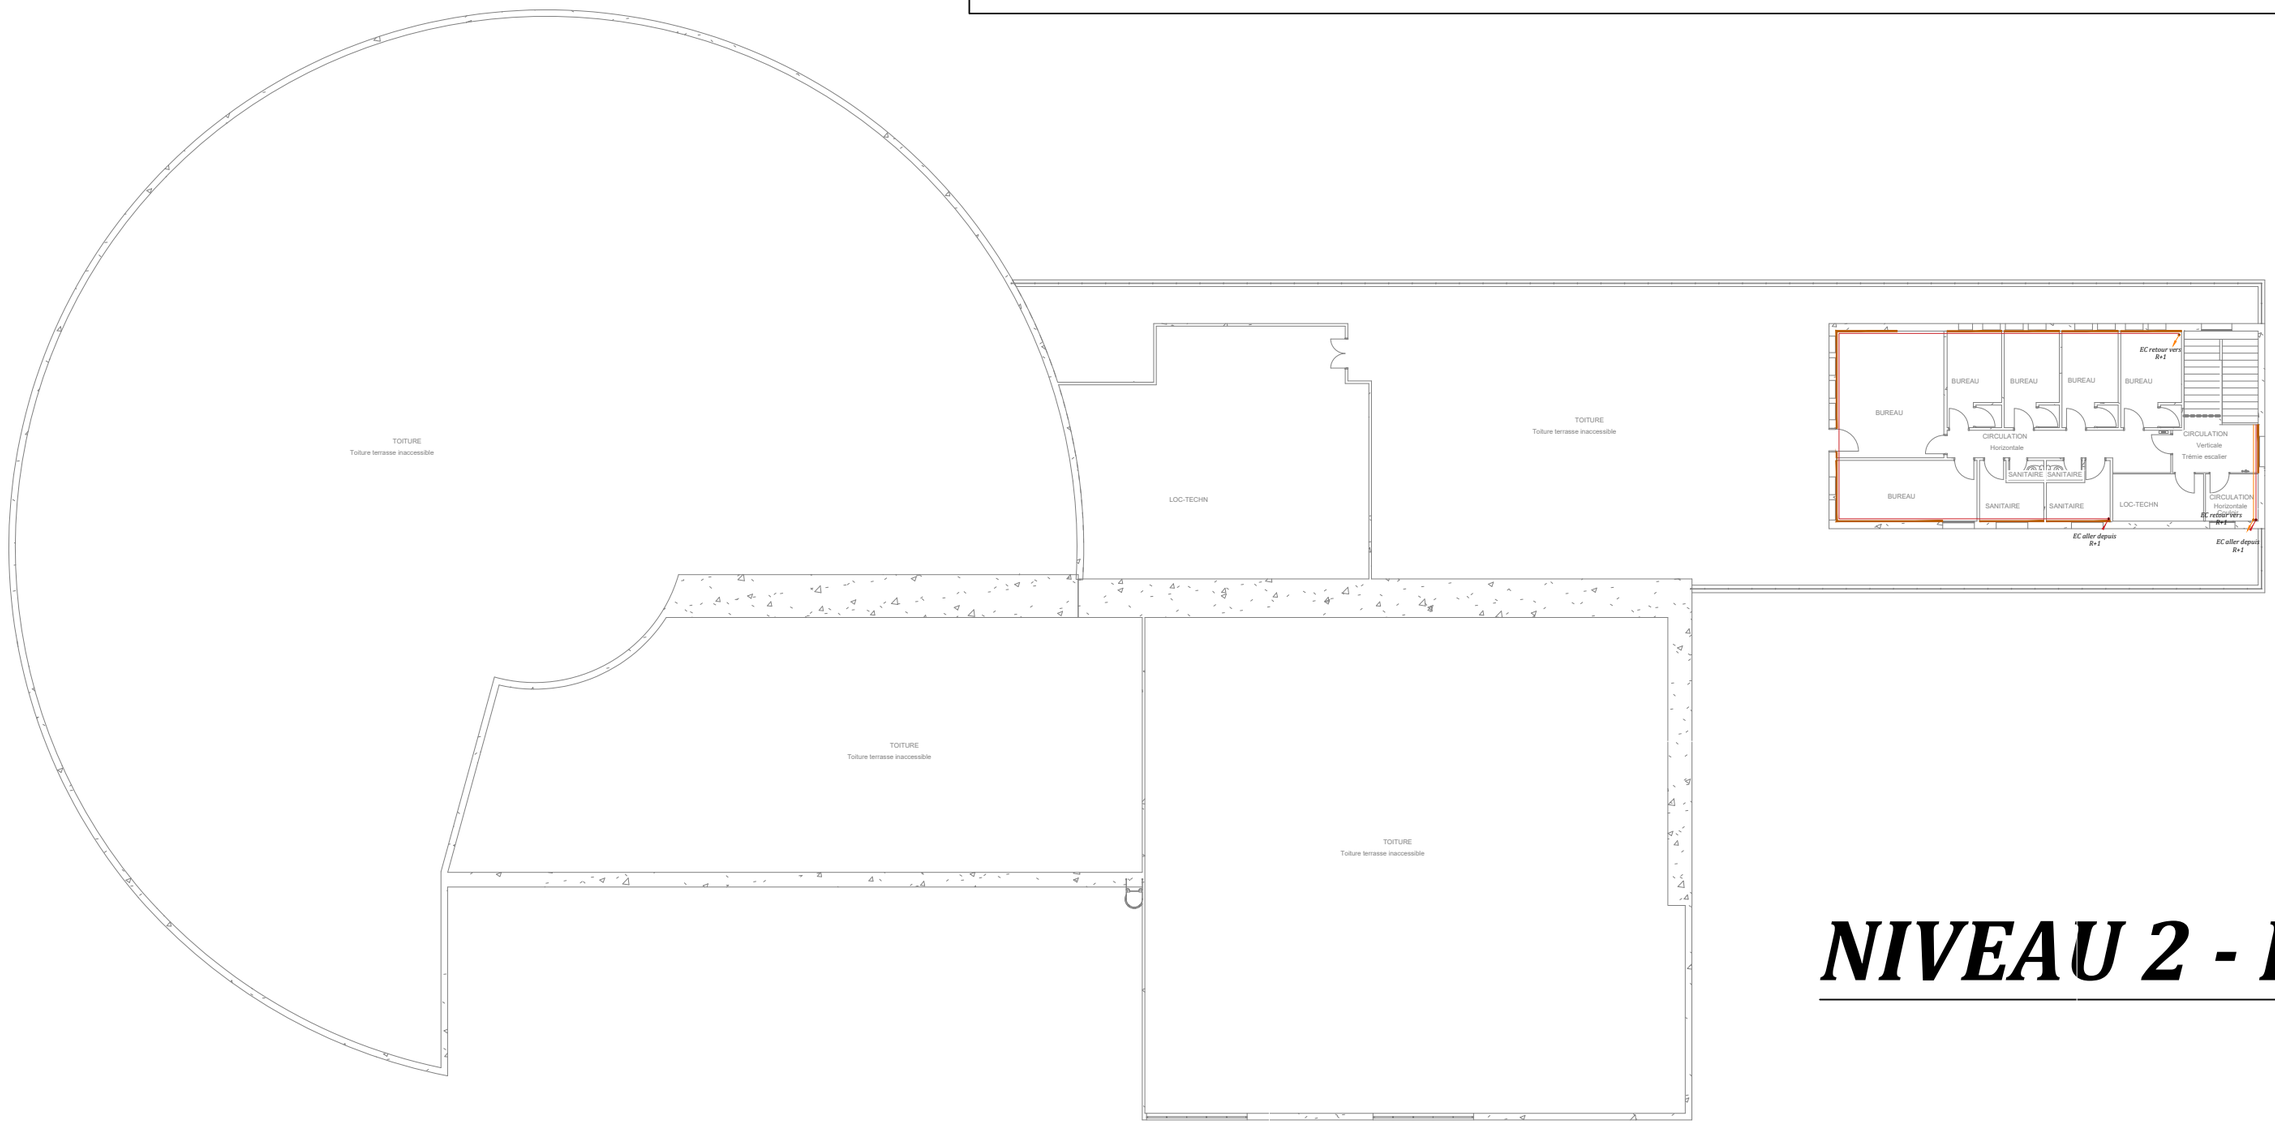

NIVEAU 2 - R+2

L'ATELIER DES FLUIDES
31, rue Eugène Briais 77000 Melun
Tél.: 01.64.64.24.69
E-mail : contact@latelierdesfluides.com


Audit technique - Bâtiment 109
Campus d'Orsay

Cheminement des réseaux au R+2

DIAG | IND B | AL/YD | **21/02/25**

LEGENDE

- Plinthe de chauffage
- Radiateur
- Panneaux Rayonnants
- EC1 - Plinthes aller
- EC1 - Plinthes retour
- EC1 - Plinthes aller en Vide sanitaire
- EC1 - Plinthes retour en Vide sanitaire
- EG aller CTA
- EG retour CTA
- EC2 - CTA - aller
- EC2 - CTA - retour
- EC3 - SF6 - aller
- EC3 - SF6 - retour

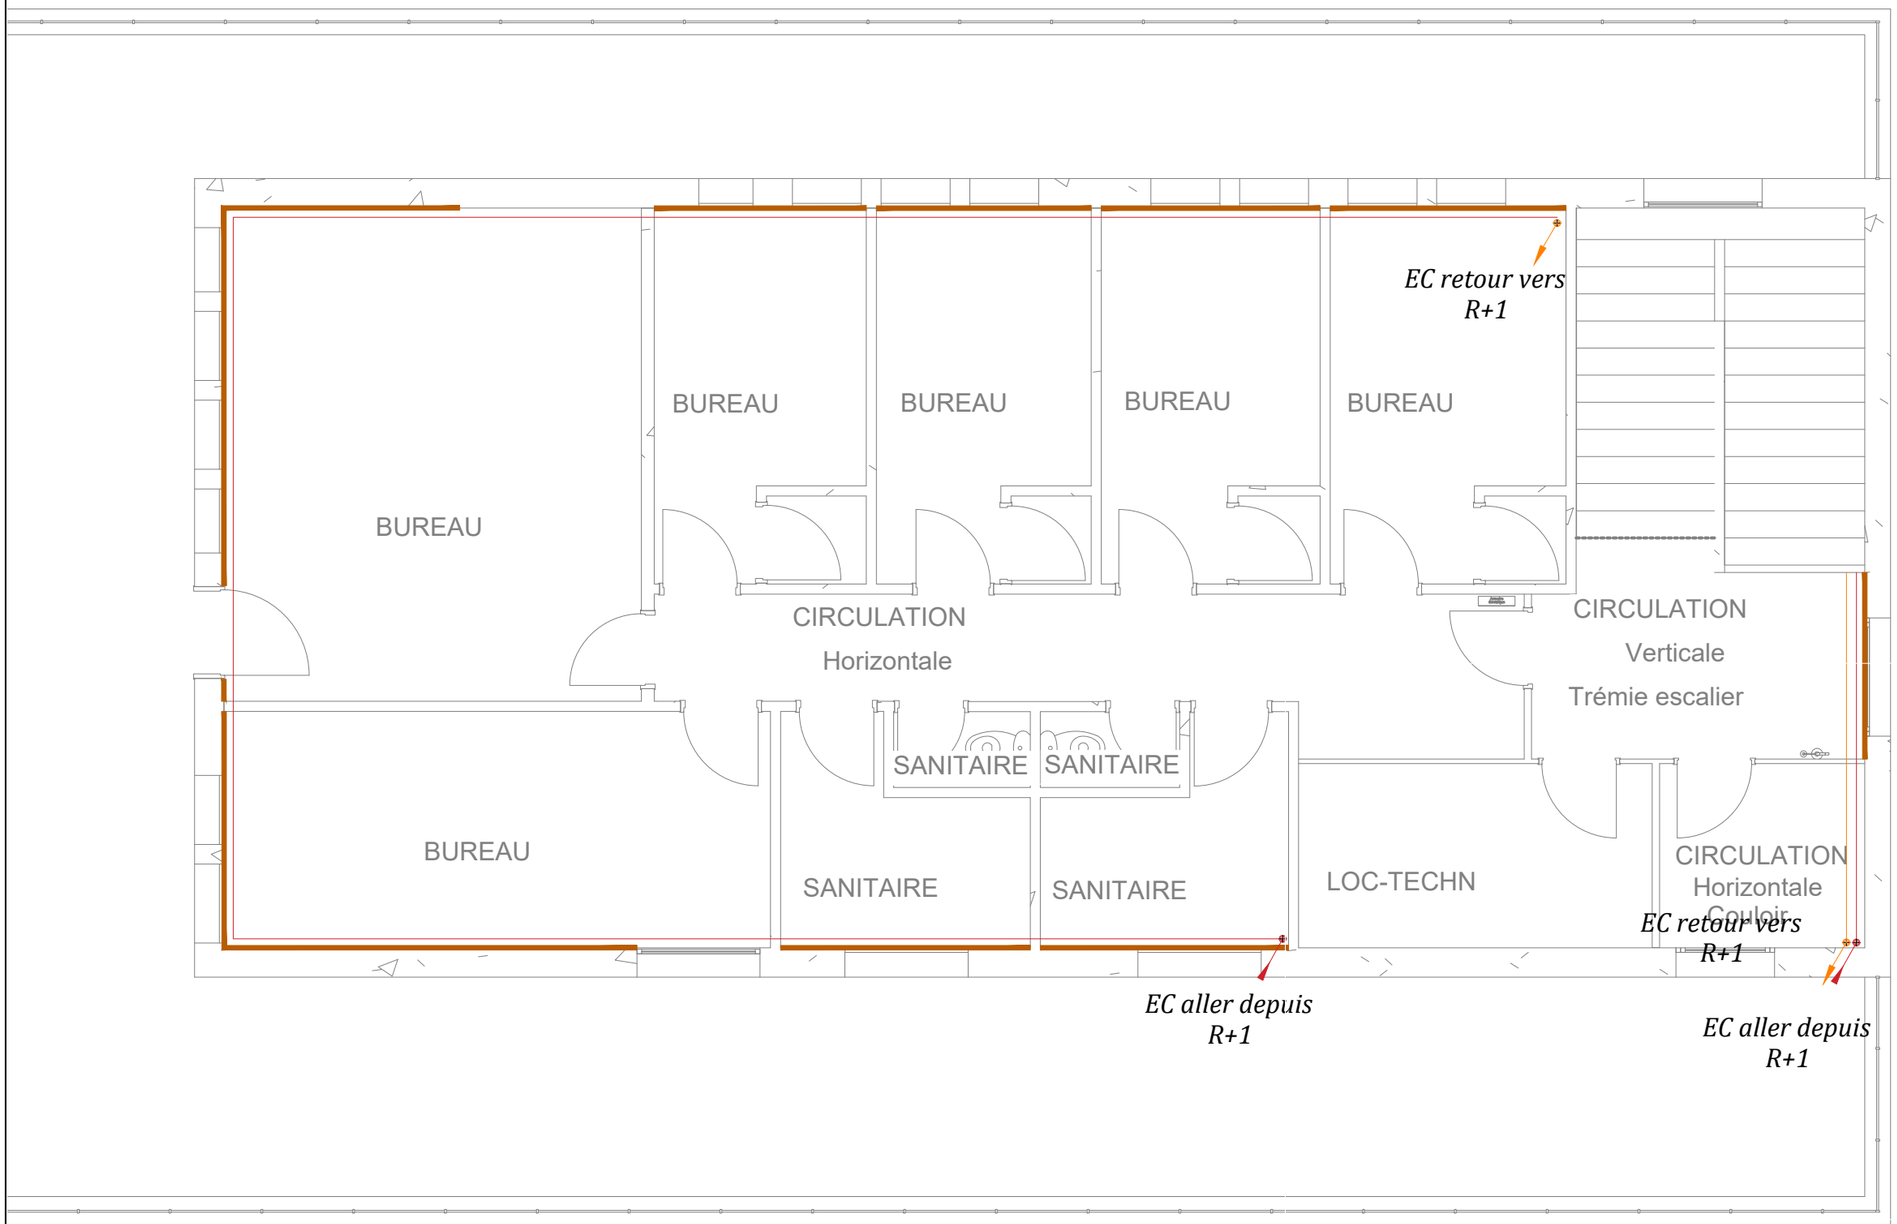

NIVEAU 2 - R+2

L'ATELIER DES FLUIDES
31, rue Eugène Briais 77000 Melun
Tél.: 01.64.64.24.69
E-mail : contact@latelierdesfluides.com

Audit technique - Bâtiment 109
Campus d'Orsay

Cheminement des réseaux dans les bureaux du R+2

DIAG | IND B | AL/YD | 21/02/25