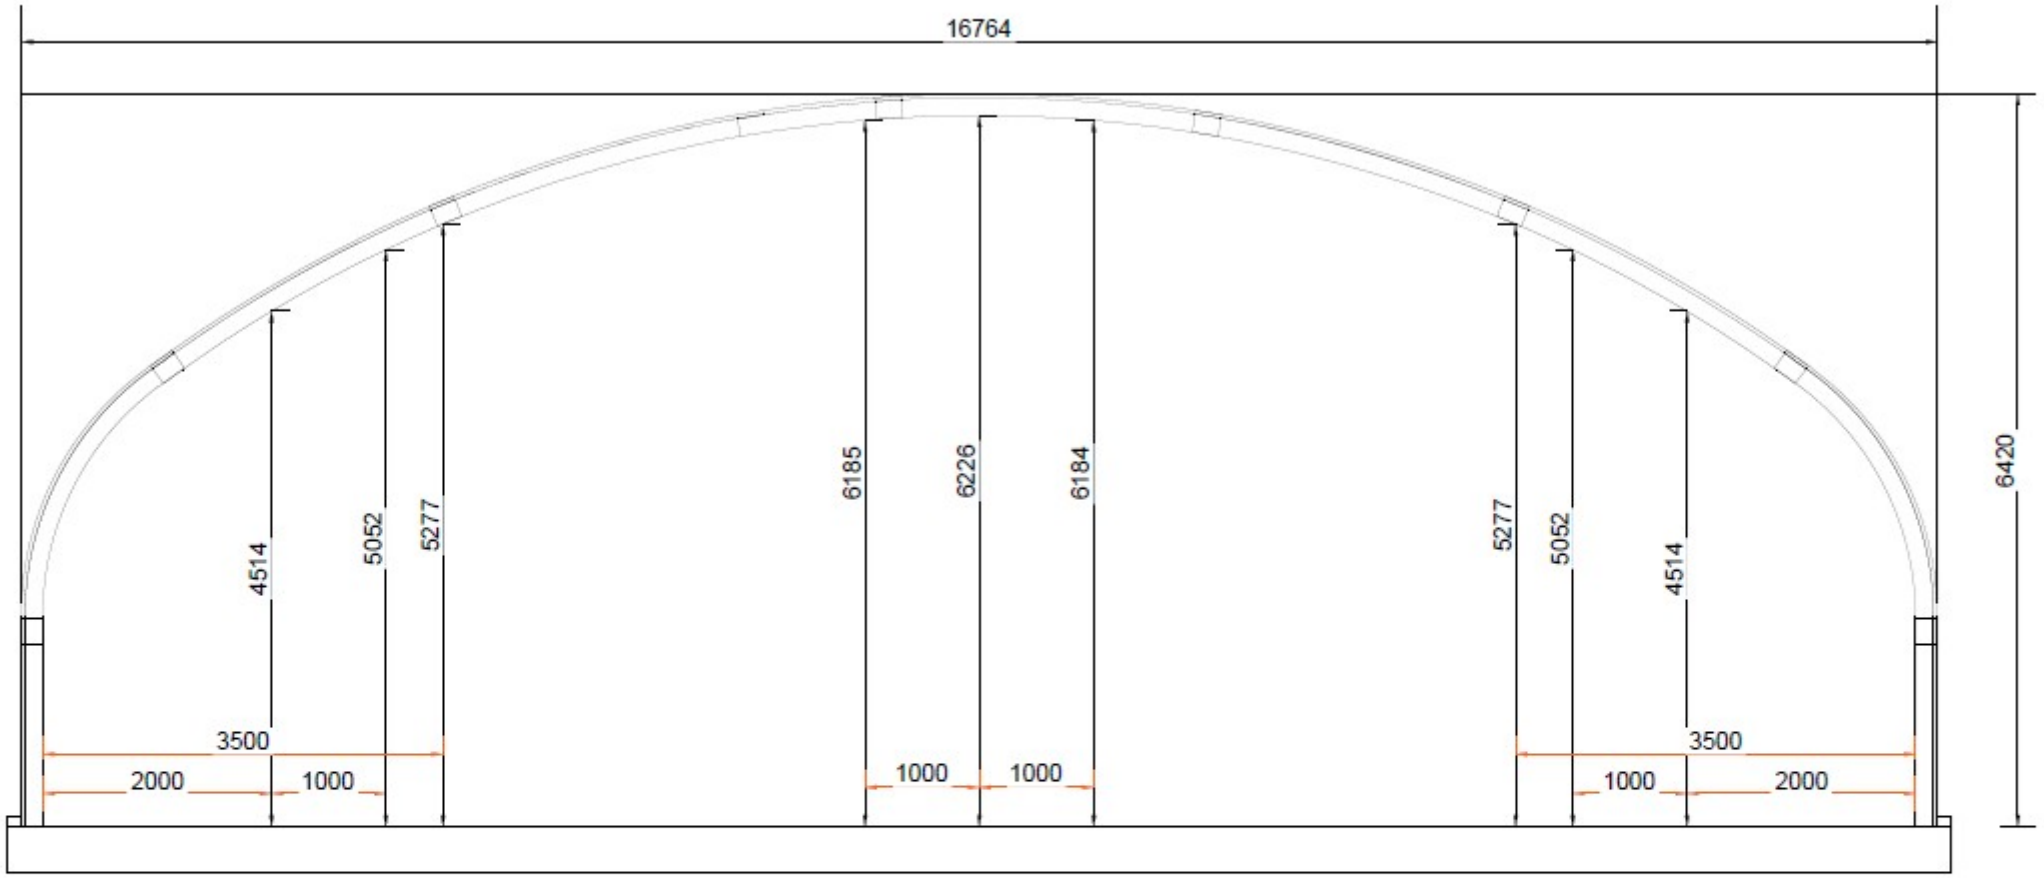


COUPE TRANSVERSALE